

FÖRSLAG TILL ÄNDRING I OCH UTÖKNING AV BYGGNADSPLANEN FÖR SOLLEBRUNNS SAMHÄLLE, (INDUSTRIOMRÅDE) BJÄRKE KOMMUN I ÄLVSBOGERS LÄN

VÄNERSBORG I AUGUSTI MÅNAD 1967
KOMMUNERNAS KONSULTBYRÅ - LBF

Harry Nilmer
HARRY NILMER
ARK. SAR

Axel Gustavsson
SVEN ERLANSSON
ARK. SAR

REV. DEN 8 MAJ 1968

BETECKNINGAR TILL

GRUNDKARTAN:

- GÄLLANDE OMRÅDES- OCH BESTÄMMELESGRÄNSER
- - - FASTIGHETSGRÄNS
- VÄGAR
- EL. LEDNING
- ▭ HUVUDBYGGNAD RESP. UTHUS
- NIVÅKURVOR
- PUNKT I RUTNET

BYGGNADSPLANEKARTAN:

- BYGGNADSPLANEGRÄNSEN DRAGEN FEM (5) METER
UTANFÖR DET OMRÅDE, SOM FÖRSLAGET AVSER.
- GÄLLANDE OMRÅDES- OCH BESTÄMMELESGRÄNS
- - - - - , AVSEDD ATT UTGÅ
- VÄG-, BYGGNADSMÄRKS- OCH ANNAN OMRÅDESGRÄNS
- ◆ SÄRSKILD OMRÅDESGRÄNS (ANORDNANDE AV STÅNGSEL)
- BESTÄMMELESGRÄNS
- GRÄNSLINJER EJ AVSEDDA ATT FASTSTÄLLAS
- ▭ ALLMÄN PLATS: VÄGMARK
- - - - - : PARK ELLER PLANTERING
- ▭ OMRÅDE FÖR INDUSTRIÄNDAMÅL
- ▭ MARK SOM IKKE FÅR BEBYGGAS
- ◇ BYGGNADSHÖJD
- U MARK TILLGÄMLIG FÖR UNDERJORDISKA LEDNINGAR

TILLHÖR KOMMUNALFULLMÄKTIGES I BJÄRKE KOMMUN
BESLUT DEN 16 SEPTEMBER 1968, § 54; BETYGAR:

Axel Gustavsson
AXEL GUSTAVSSON
KOM. FULLM. ORDF.


Tillhör Länsstyrelsens i
Älvsborgs län beslut den
19 mars 1969

(betygar)
På tjänstens vägnar:
Bengt Öppling
BENGT ÖPPLING

Grundkartan upprättad år 1965 av
Kommunernas Konsultbyrå - LBF i
Karlstad (södra delen)

Utvidgad norrut år 1967 av
Kommunernas Konsultbyrå - LBF i
Jönköping

P. Norborg
P. Norborg
mättningsingenjör

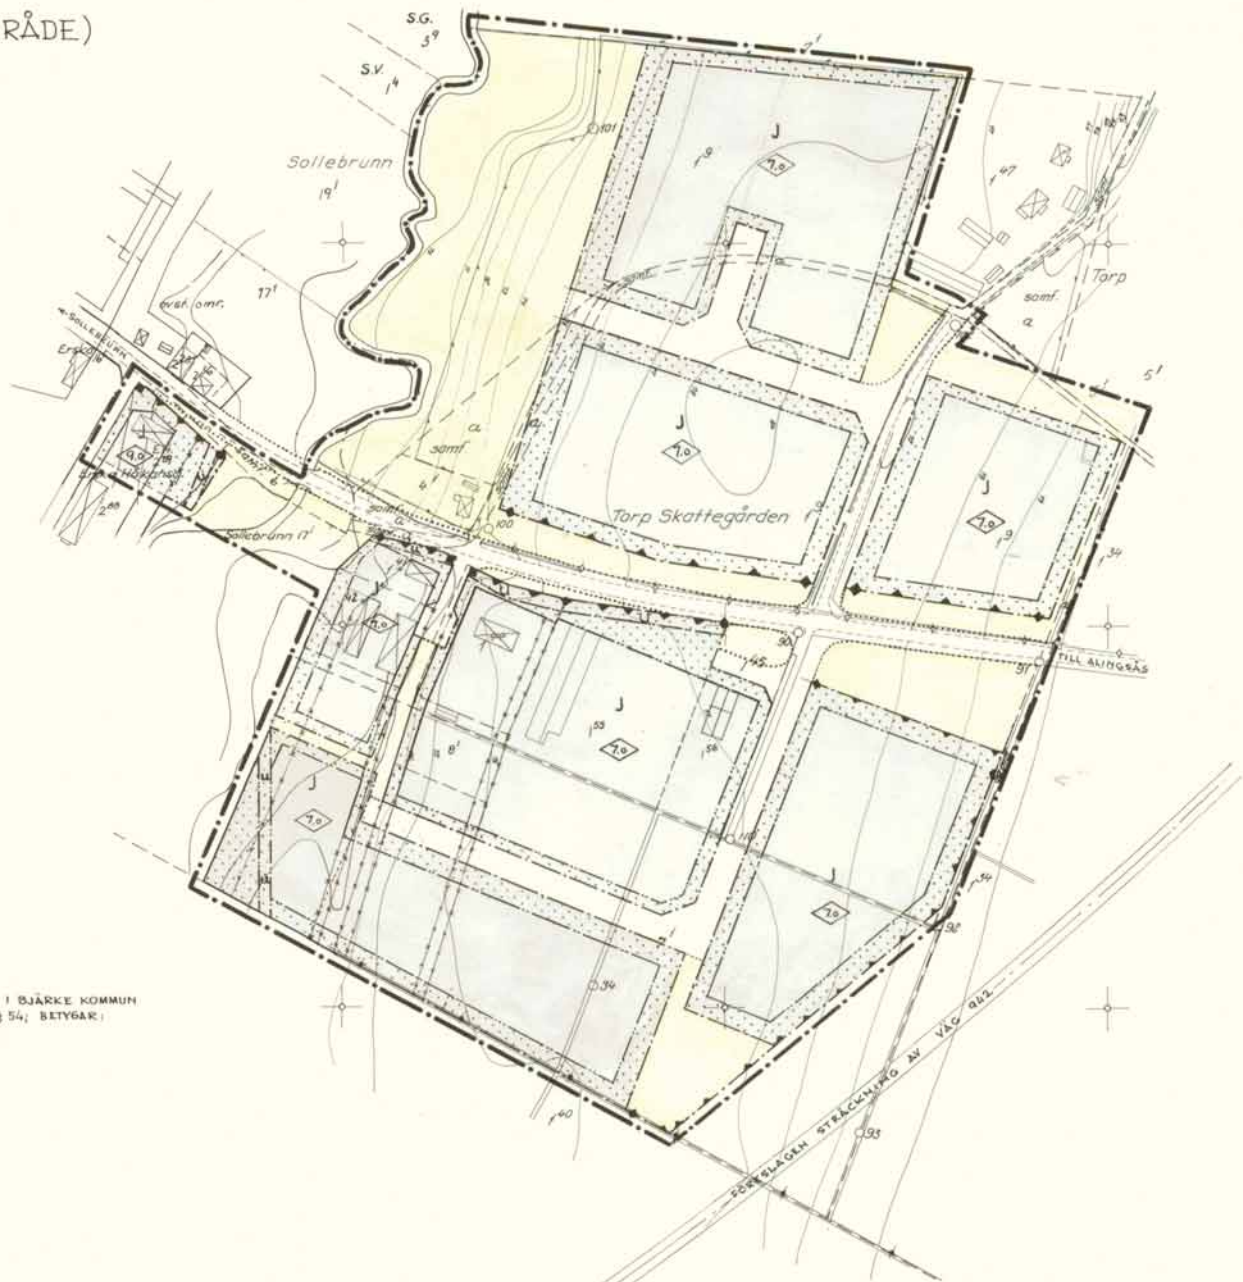

Skala 1:2000



130 - 66 - 010 - 032

FÖRSLAG TILL ÄNDRING I OCH UTÖKNING AV BYGGNADSPLANEN FÖR SOLLEBRUNNS SAMHÄLLE, (INDUSTRIOMRÅDE) BJÄRKE KOMMUN I ÄLVSBOGERS LÄN

VÄNERSBORG I AUGUSTI MÅNAD 1967
KOMMUNERNAS KONSULTBYRÅ - LBF

HARRY NILSÉN
ARK. SÄK

SVEN ERLANSSON
ARK. SÄK

REV. DEN 8 MAJ 1968

TILLÄGG NR 1 TILL PLANKARTA

För området gäller B 165 "Sollebrunns samhälle (industriområde)", ursprungligen fastställt som byggnadsplan 1969-03-19. Den detaljplanen fortsätter att gälla men detta tillägg görs i planens bestämmelser (inom rödmarkerat område).

Användningsbestämmelser

Följande bestämmelse upphävs: Allmän plats: Park eller plantering
Följande bestämmelse tillkommer: J Område för industriändamål

Egenskapsbestämmelse

Följande bestämmelse tillkommer: m Mark som inte får betyggas

Administrativ bestämmelse

Genomförandefristen för nu aktuell ändring av detaljplan slutar 5 år efter lagakraftdatum.

BETECKNINGAR TILL

GRUNDKARTAN:

- GÄLLANDE OMRÅDES- OCH BESTÄMMELESGRÄNSER
- - - FASTIGHETSGRÄNS
- VÄGAR
- EL. LEDNING
- HUVUDBYGGNAD RESP. UTHUS
- HUVUDBYGGNAD
- PUNKT I BUDNÄT

BYGGNADSPLANEKARTAN:

- BYGGNADSPLANEGRÄNSEN DRAGEN FEM (5) METER UTANFÖR DET OMRÅDE SOM FÖRSLAGET AVSER
- GÄLLANDE OMRÅDES- OCH BESTÄMMELESGRÄNS
- — — — — AVSEDD ATT UTÖKA
- VÄG-, BYGGNADSMÄRKS- OCH ANNAN OMRÅDESGRÄNS
- ◆ SÄRSKILD OMRÅDESGRÄNS (LÄNDEKONHAND AV STÄNGSEL)
- BESTÄMMELESGRÄNS
- OMRÅDE SOM EJ AVSEDDA ATT FASTSTÄLLAS
- ALLMÄN PLATS: VÄGMARK
- - - - - PARK ELLER PLANTERING
- OMRÅDE FÖR INDUSTRIÄNDAMÅL
- MARK SOM INTE FÅR BETYGGAS


- ◆ BYGGNADSHÖJD
- U HÄRE TILLGÄNGLIG FÖR UNDERJORDSVA LEDNINGAR

TILLHÖR KOMMUNALFÖRMÅNTIGES I BJÄRKE KOMMUN
RESLUT DEN 16 SEPTEMBER 1968, § 54, BETYGGAR.

Axel Gustavsson
AXEL GUSTAVSSON
KOMMUNALFÖRMAN

Tillhör länsstyrelsens i
Älvsborgs län beslut den
19 mars 1969

Bengt Gafving
BENGT GAFVING

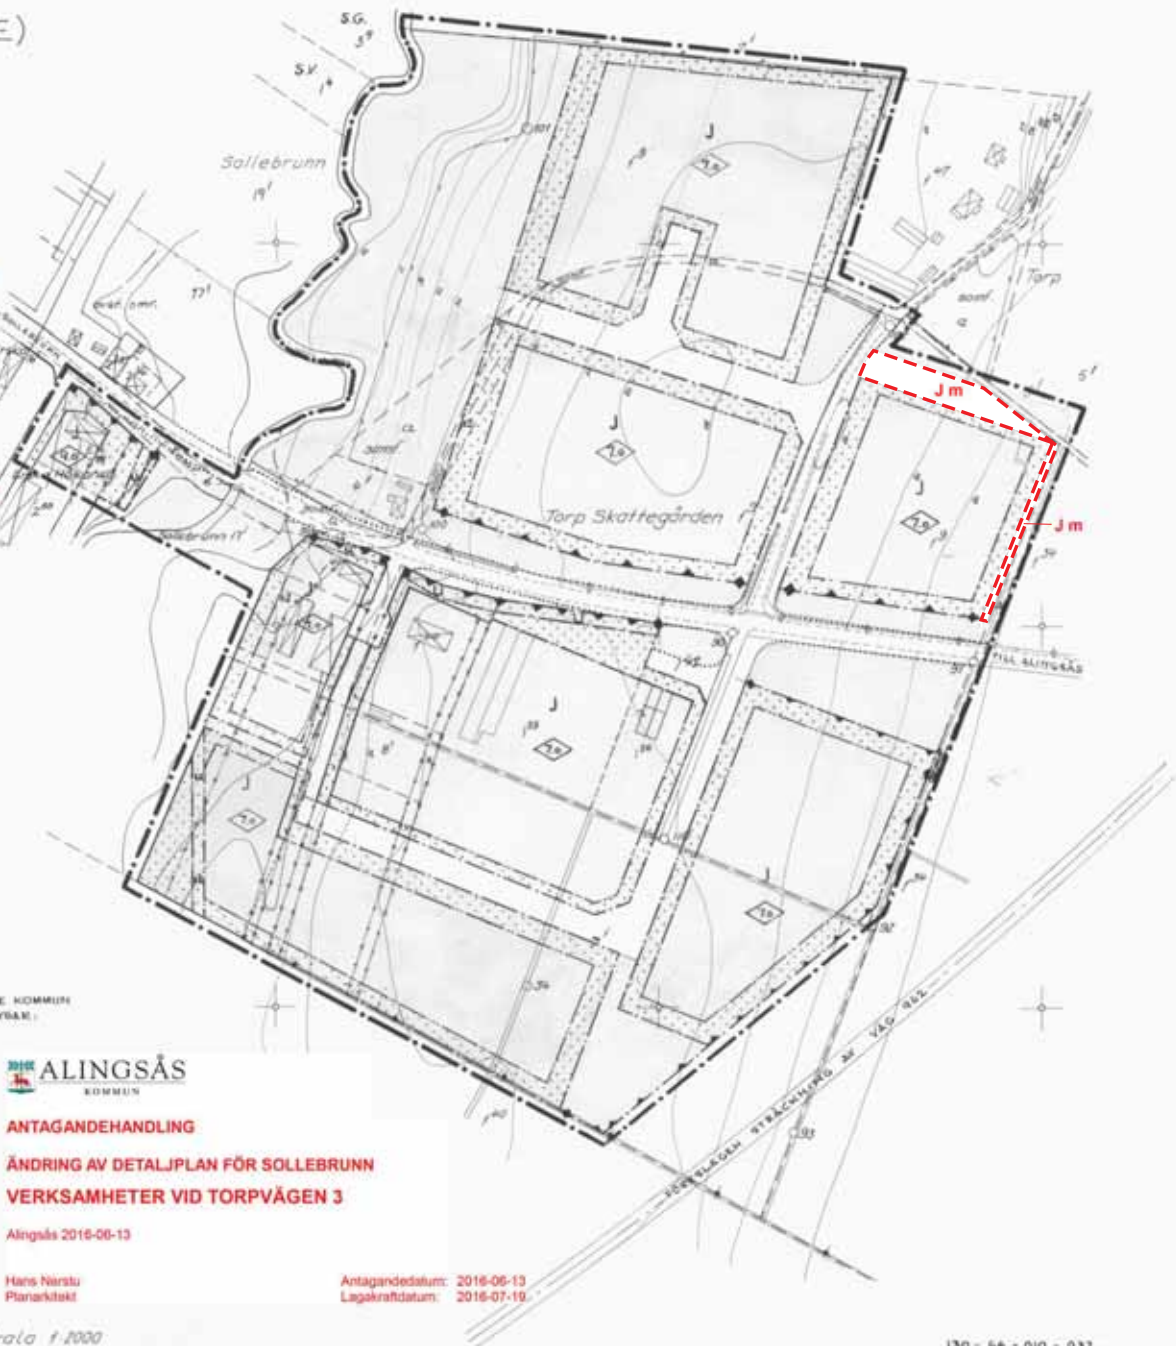

Grundkartan upprättad år 1965 av
Kommunernas Konsultbyrå - LBF i
Karlstad (södra delen)

Utvidgad nattet år 1967 av
Kommunernas Konsultbyrå - LBF i
Jönköping

P. Norberg
P. Norberg
mättningsingenjör

ALINGSÅS
KOMMUN

ANTAGANDEHANDLING
ÄNDRING AV DETALJPLAN FÖR SOLLEBRUNN
VERKSAMHETER VID TORPVÄGEN 3

Alingsås 2016-06-13

Hans Nilström
Planarkitekt

Antagandedatum: 2016-06-13
Lagakraftdatum: 2016-07-19

Skala 1:2000

