



ALINGSÅS

KOMMUN

NYBYGGNADSKARTA

Teckenförklaring :

	Bostad		Byggnad husliv
	Uthus		Byggnad takkontur
	Offentlig byggnad		Barrskog
	Skärmtak		Barrträd
	Mark får endast bebyggas med komplementbyggnader.		Lövskog
	Mark får ej bebyggas		Lövträd
	Kvarter/Traktgräns		+ 65,78 Markhöjd
	Fastighetsgräns		Formminne
	Användningsgräns		Ledningsrätt
	Egenskapsgräns		Bestämelsegräns
	Väggkant		Naturresevat
	Höjdkurva		Lekplats
	Stenmur		Ägoslagsgräns
	Stödmur		Dike
	Häck		Belysningsstolpe
	Staket		Gränspunkt
			Flaggstång
			Väggkantshöjd

VA anslutning

	Renvattenledning		Fjärrvärmeledning
	Spillvattenledning		Gasledning
	Dagvattenledning		

Gatubyggnadskostnad:


Anläggningsavgift: Enligt gällande taxa.

Övriga upplysningar: Fastigheten korsas av kommunens VA-ledningar längs den östra tomtgränsen. Lägsta nivå för dämningshöjd i dagvattenätet = +67,5

Nyttillkommen åtgärd



Färdigt golv +

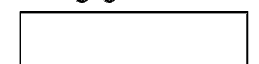

Kartan upprättad av:

Emelie Axelsson

Emelie Axelsson
GIS-Ingenjör

Koordinatsystem: SWEREF 99 1200

Höjdsystem: RH2000


Fastigheten:

NOLTORP 1:37

i Alingsås kommun

Underlag till situationsplan	Detaljplan: A423 / A471
Konsult:	
☐ Planavgift debiteras.	Areal : 2364 m ²
☐ Fastighetsbildning erfordras	Datum: 2020-06-04

Skala 1:500

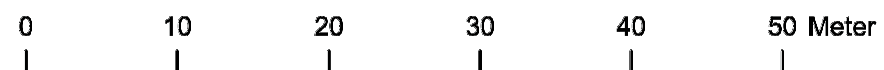

6424300

6424250

180600

180650

180700