


ILLUSTRATIONSKARTA

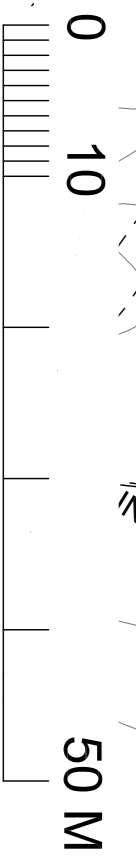

GRUNDKARTA

- Ingaredsgatan
- Galutjärn
- Fastighetsgräns
- Fastighetsbeteckning
- Nivåkurvor
- Väggent på tomt
- Parkeringsgräns
- Bekant dynggränd
- Bekant träd

Grundkartan upprättad av Samhällsbyggnadskontoret 2019-10-25
 Höjdsystem RH2000
 Koordinatsystem SWEREF 99 12 00

A1: SKALA 1:300
 A3: SKALA 1:1000

Teckenförklaring
 Kombination av Planområdesgräns och Användningsgräns



ILLUSTRATIONSKARTA
 ANTAGANDEHANDLING

Planhandlingar:
 Plankarta med bestämmelser
 Illustrationskarta
 Planbeskrivning

DETAILPLAN FÖR INGARED
 BOSTÄDER M.M. VID
 INGAREDSGATAN 5 (fastigheten
 Ingared 5:230)

Upprättandedatum 2019-10-25

Sara Ekelund
 Planarkitekt

| | |
|-----------------|------------|
| Beställare | Ingareds |
| Sänddatum | 2019-11-26 |
| Genomgång | 2019-05-15 |
| Antagandebeslut | 2019-11-09 |
| Lagakten | 2020-02-11 |