



ALINGSÅS

KOMMUN

NYBYGGNADSKARTA

Teckenförklaring:

- | | | | |
|--|-------------------|--|------------------|
| | Bostad | | Häck |
| | Offentlig byggnad | | Staket |
| | Komplementbyggnad | | Stenmur |
| | Övrig byggnad | | Stödmur |
| | Husliv | | Höjdkurva |
| | Tak | | Gränspunkt |
| | Skärmtak | | Belysningsstolpe |
| | Altan (Terrass) | | |
| | Trappa | | |
- Mark får endast bebyggas med komplementbyggnader
 Mark får ej bebyggas
 Användningsgräns
 Egenskapsgräns
 Fastighetsgräns
 Kvarter/Traktgräns
 Vägkant
 Vägkant med kantsten
 Gång- och cykelbana/Gångbana
 Parkeringsgräns

Kartan är framställt av tillgängligt digitalt kartmaterial. Ingen redovisning av ledningsdragning. Ej heller någon kontroll av grundkartans aktualitet är gjord. Det tillkommer den sökande att själv informera om ändrade förhållanden.

Nyttillkommen åtgärd



Färdigt golv +



Kartan upprättad av:

Emelie Axelsson

Förman Efternamn

GIS-ingenjör

Koordinatsystem: SWEREF 99 1200 Höjdsystem: RH2000 A3-format

Fastighet:

NORRSKENET 20

i Alingsås kommun

Underlag till situationsplan

Detaljplan: A229 / A134


Konsult:

Planavgift debiteras.


Areal: 2406 m²

Fastighetsbildning erfordras

Datum: 2020-08-12

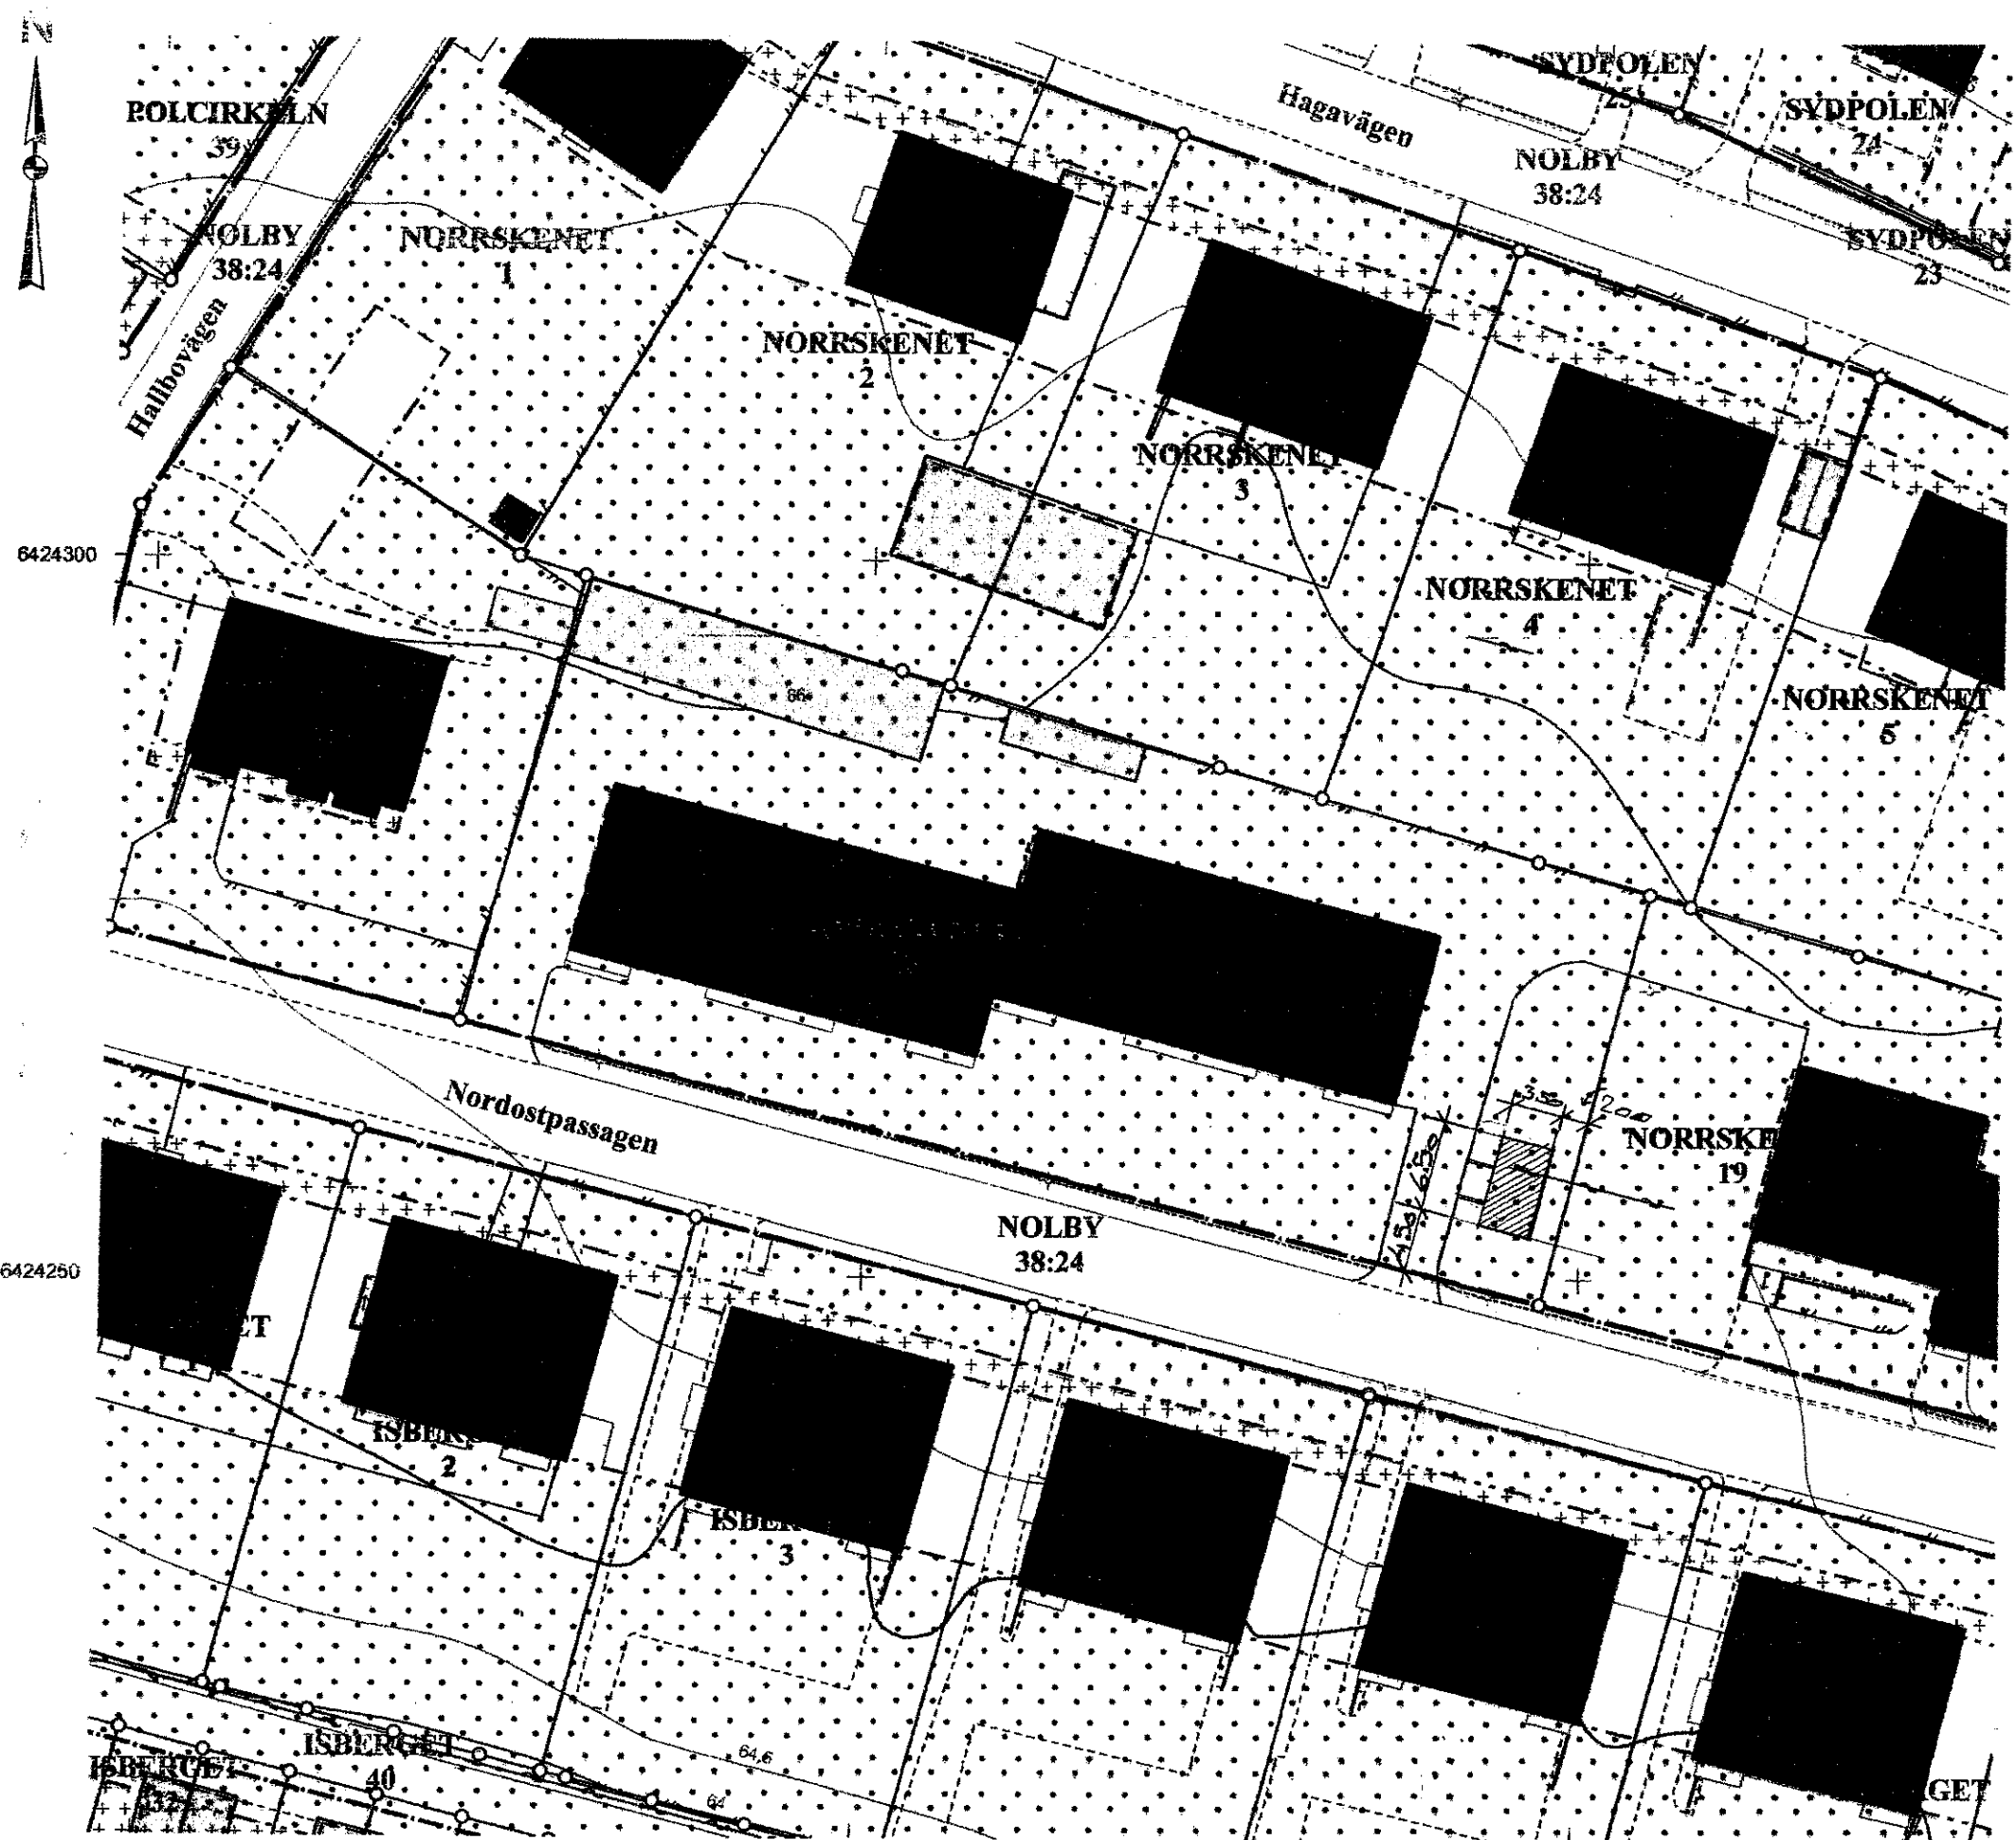

Skala 1:500

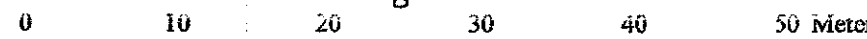

181800

181800

181900

181900