
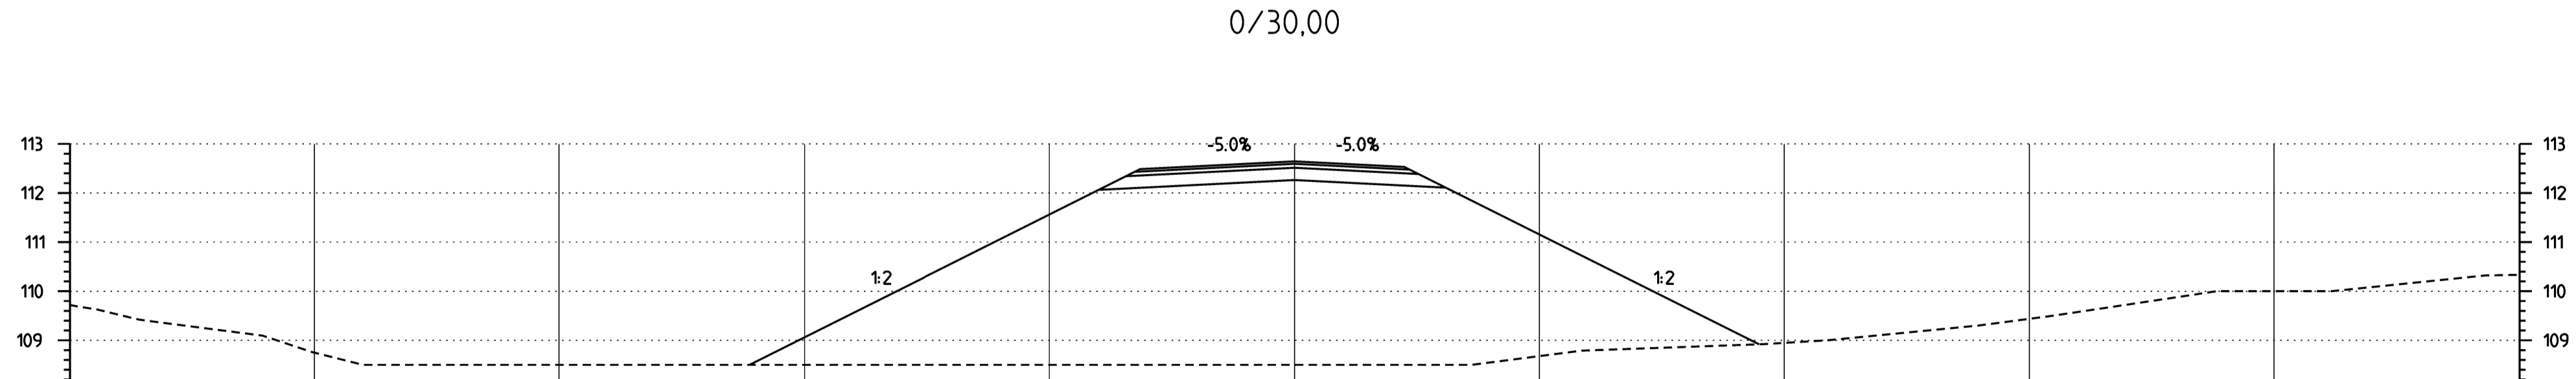
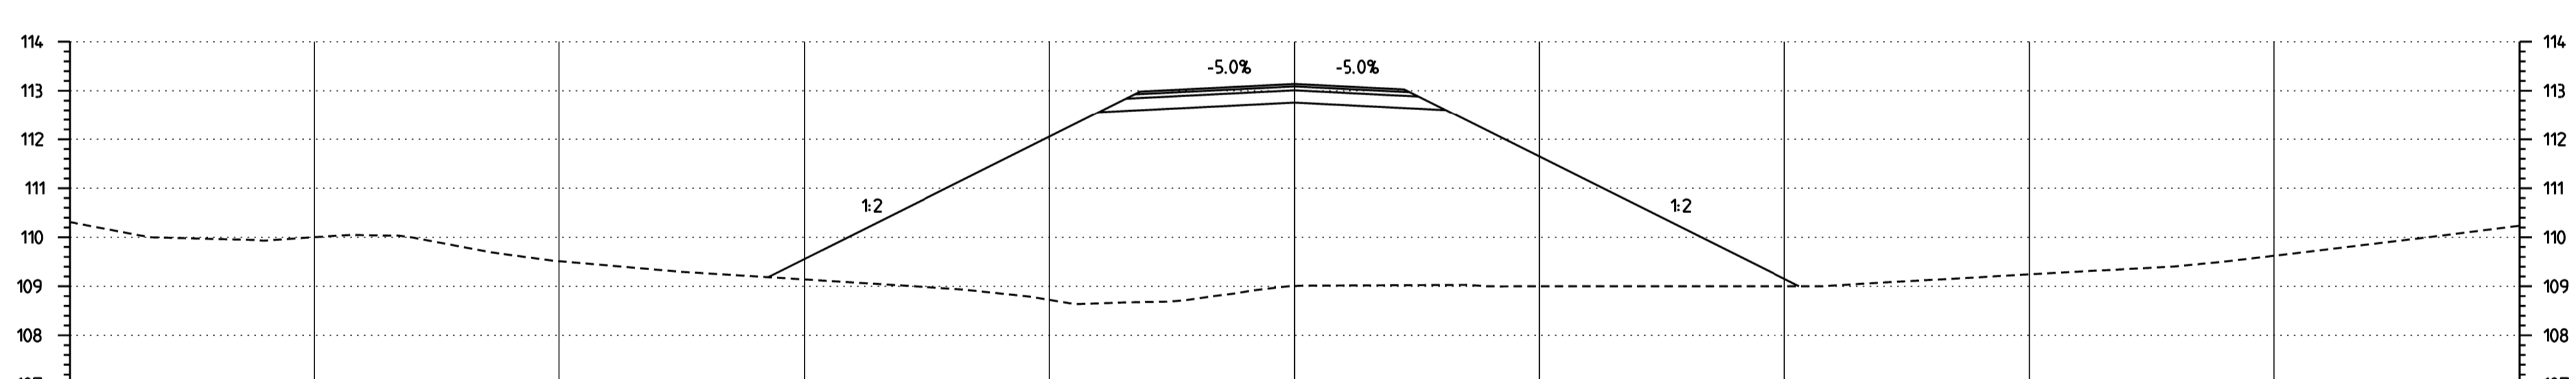
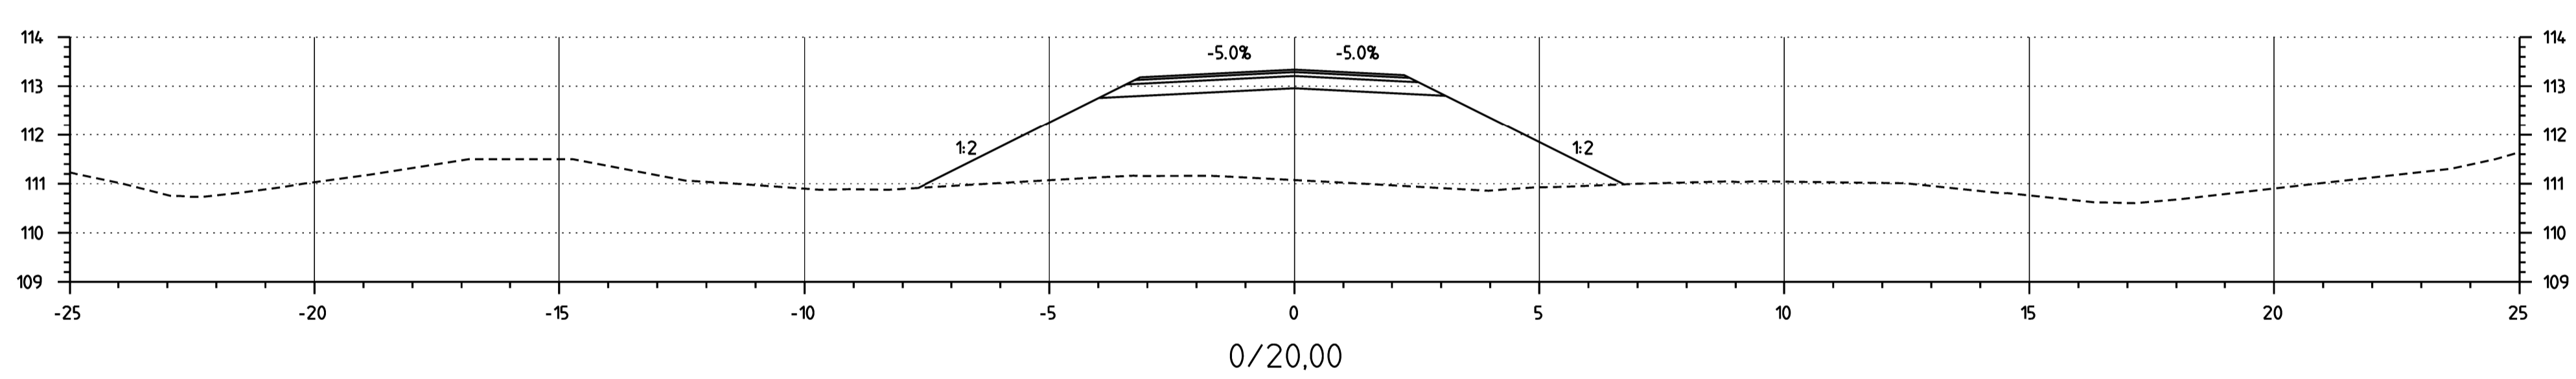
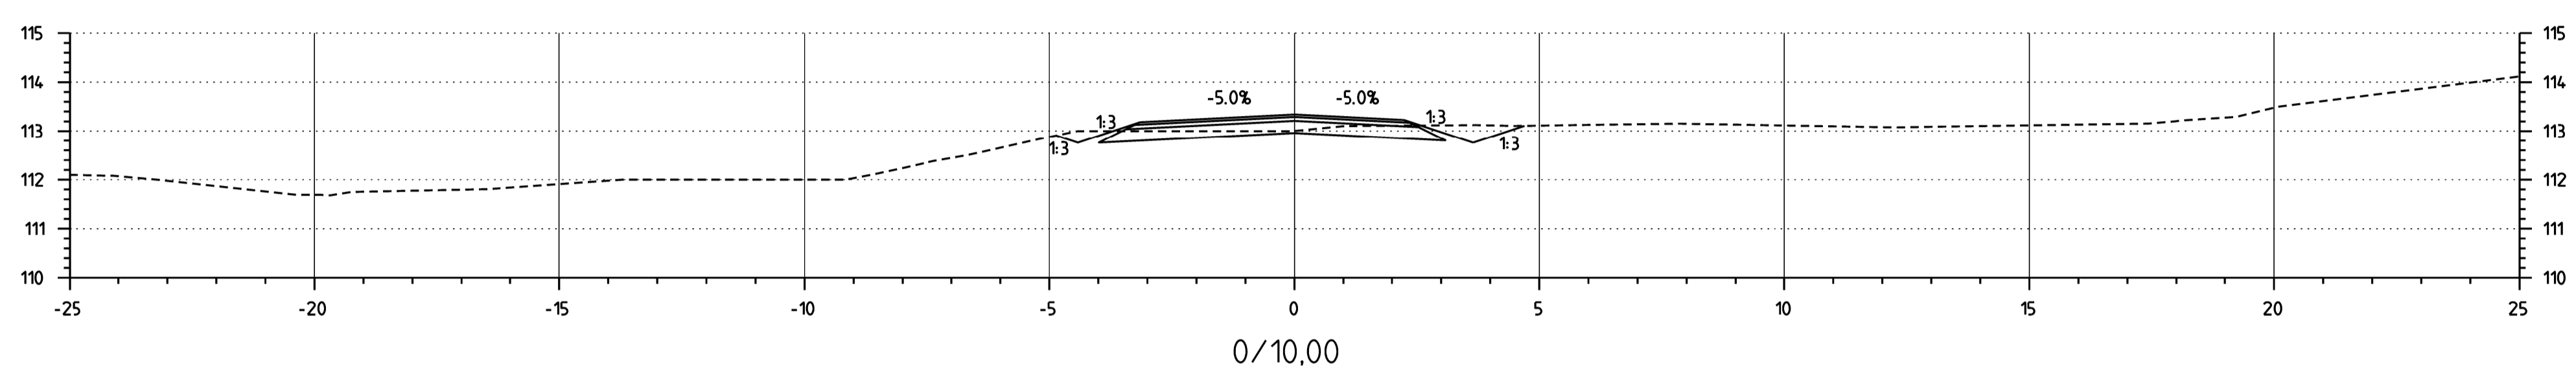



KOORDINATSYSTEM: SWREF 99 12 00  
HÖJDSYSTEM: RH 2000

**FÖRKLARINGAR**

- BEFINTLIG MARKNIVÅ
- TERASSYTA
- SWECO PROFIL

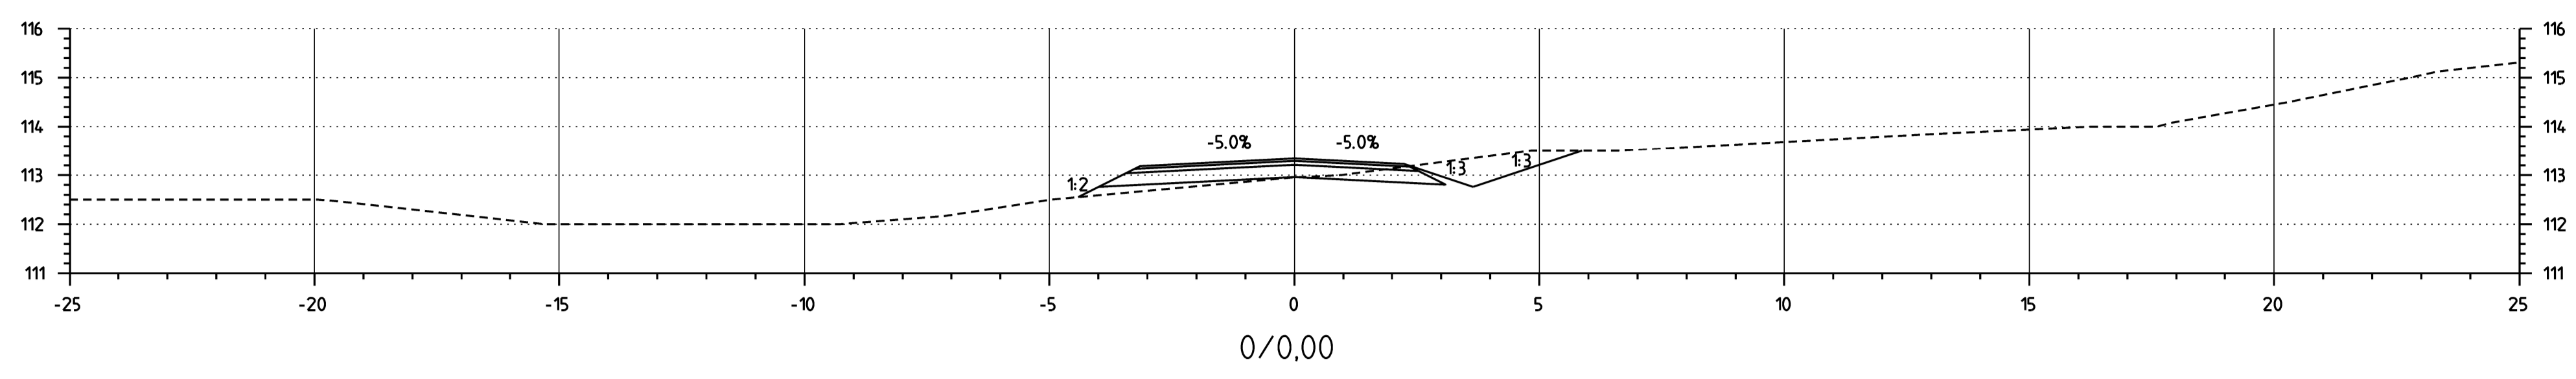

BET	ANT	ÄNDRINGEN AVSER	DATUM	SIGN
<b>FÖRFRÅGNINGSUNDERLAG</b>				
BERGKULLEGATAN NYANLÄGGNING AV GATA, LEDNINGAR SAMT GC-BANA OCH GÅNGBANA				
UPPRÄTTAD FÖR				
<b>ALINGSÅS KOMMUN</b>				
		<small>Reningsverksgatan 10 421 47 Västra Frölunda www.crabat.se</small>		
UPPDRAG NR	RITAD/KONSTR AV	HANDLÄGGARE		
310-67	R. ERIKSSON	J. BLOM		
DATUM	ANSVARIG			
2021-02-12	J. BLOM			
<b>TVÄRSEKTION</b>				
<b>BYGGVÄG</b>				
SKALA	NUMMER	I BET		
1:100 vid A1	310-67-7009			