
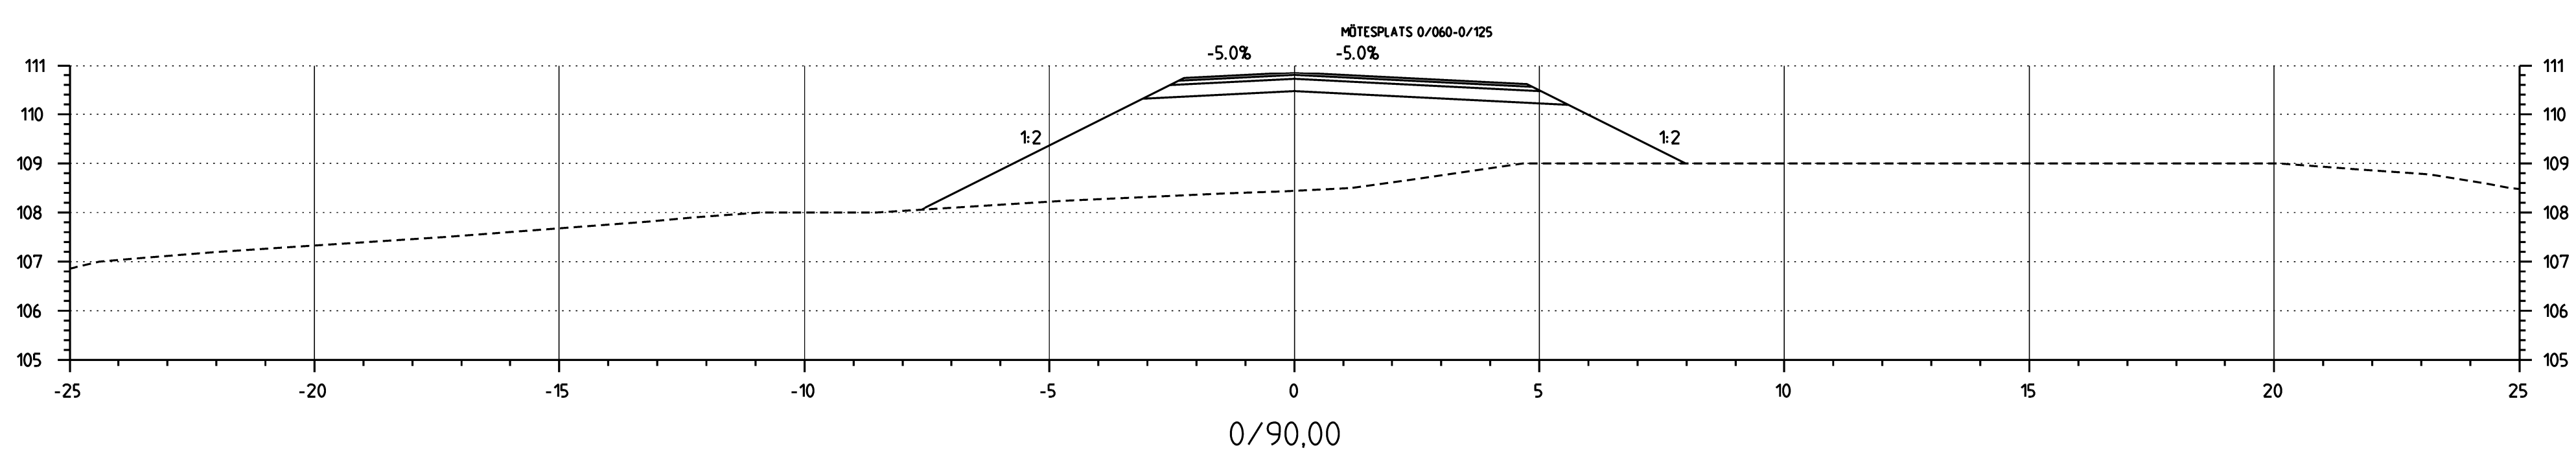
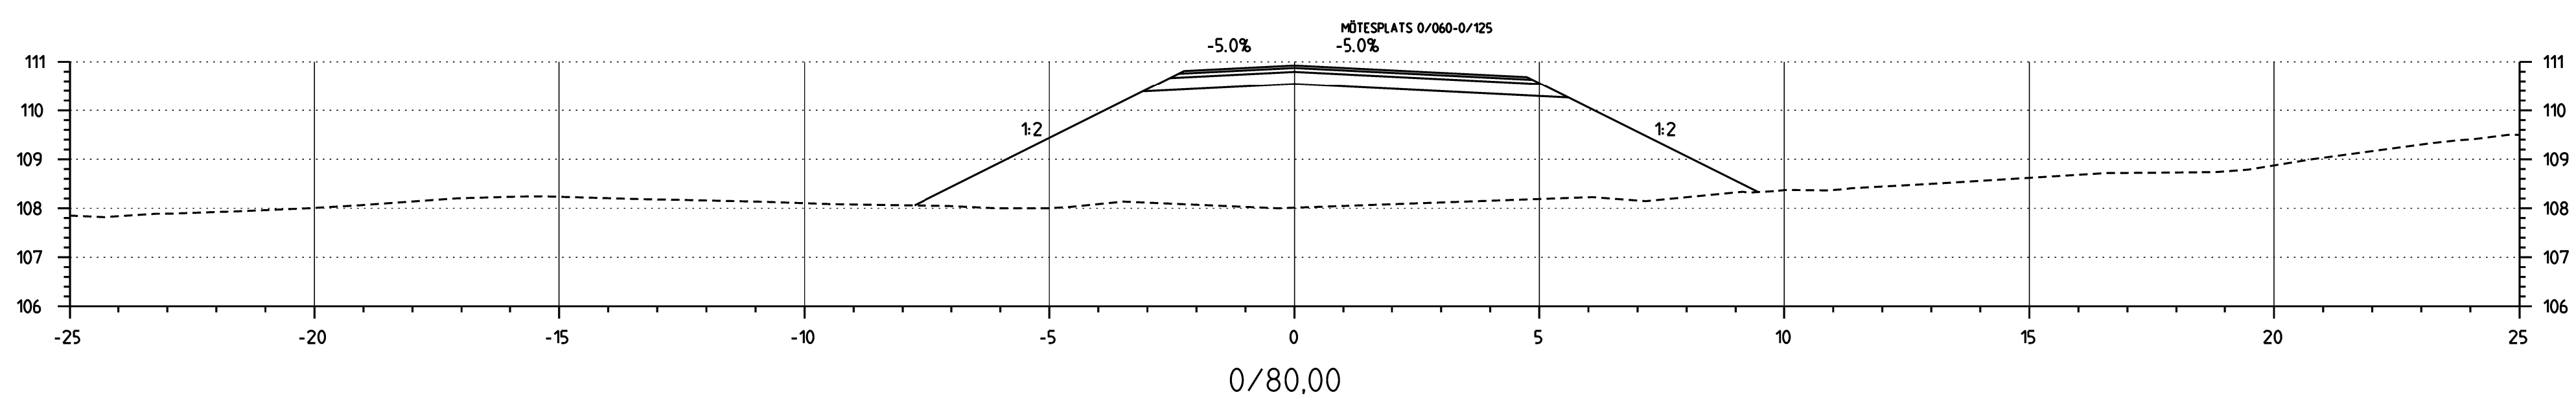
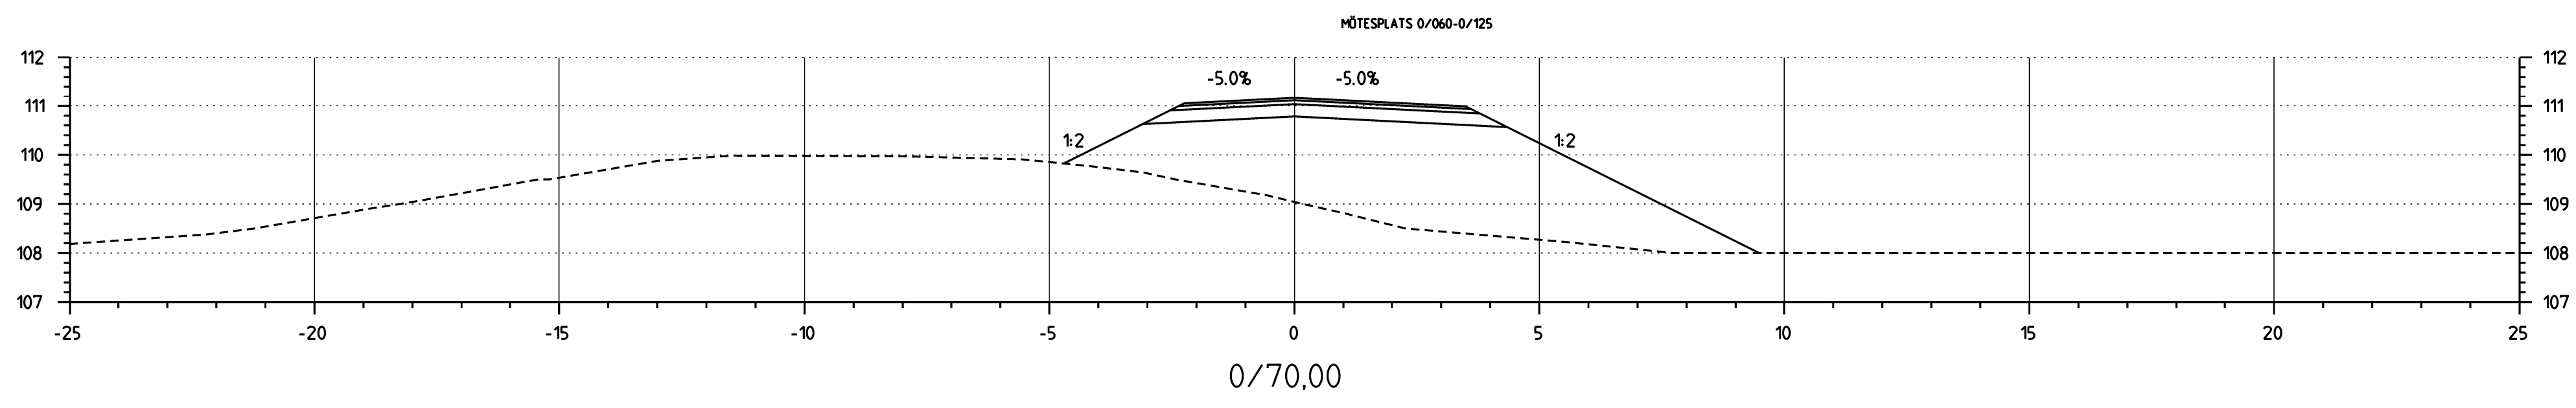
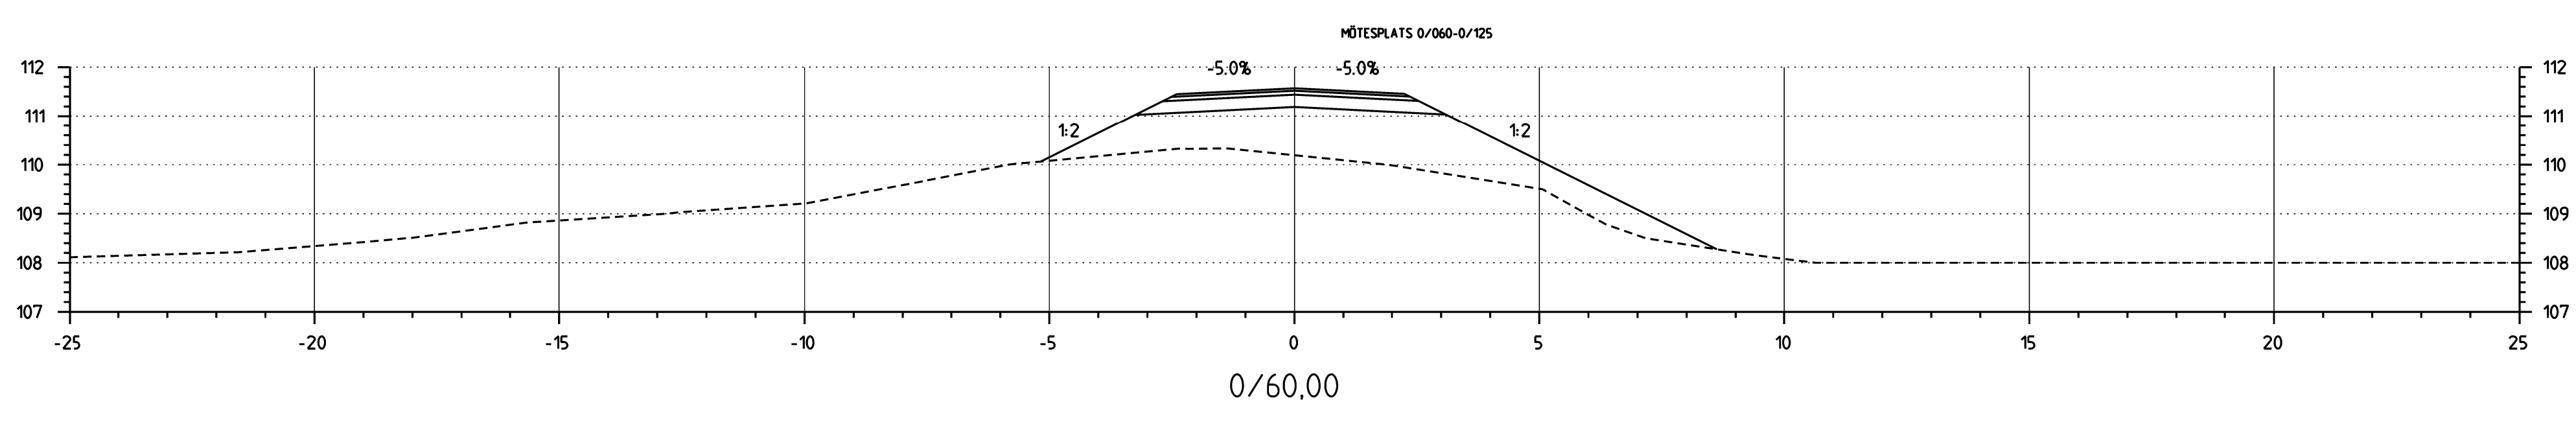


KOORDINATSYSTEM: SWREF 99 12 00
HÖJDSYSTEM: RH 2000

FÖRKLARINGAR

- BEFINTLIG MARKNIVÅ
- TERASSYTA
- SWECO PROFIL

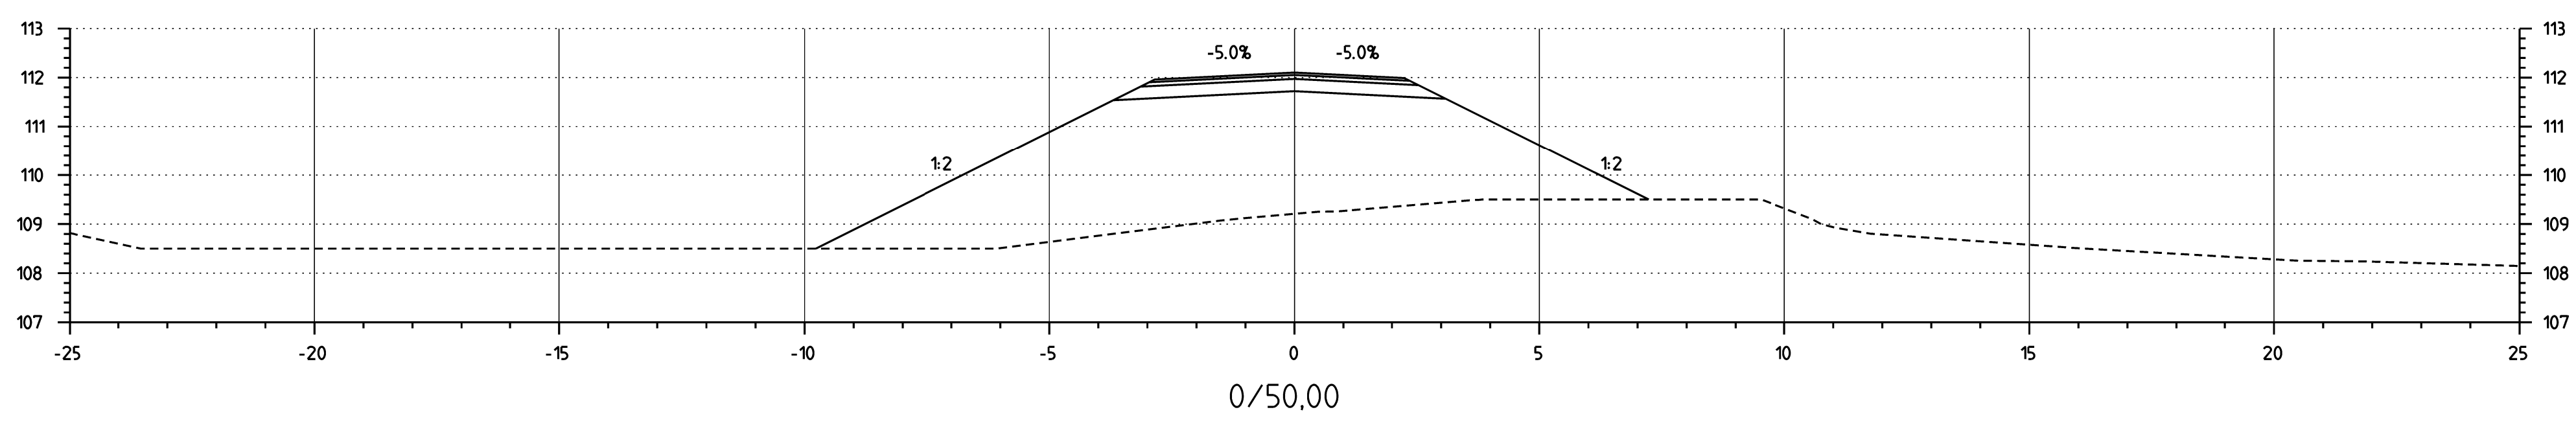

| BET | ANT | ÄNDRINGEN AVSER | DATUM | SIGN |
|--|--------------|---|--------------|-------------|
| FÖRFRÅGNINGSUNDERLAG | | | | |
| BERGKULLEGATAN NYANLÄGGNING AV GATA, LEDNINGAR SAMT GC-BANA OCH GÅNGBANA | | | | |
| UPPRÄTTAD FÖR | | | | |
| ALINGSÅS KOMMUN | | | | |
| | | Reningsverksgatan 10 421 47 Västra Frölunda www.crabat.se | | |
| UPPDRAG NR | 310-67 | RITAD/KONSTR AV | R. ERIKSSON | HANDLÄGGARE |
| DATUM | 2021-02-12 | ANSVARIG | J. BLOM | J. BLOM |
| TVÄRSEKTION BYGGVÄG | | | | |
| SKALA | 1:100 vid A1 | NUMMER | 310-67- 7010 | I BET |