
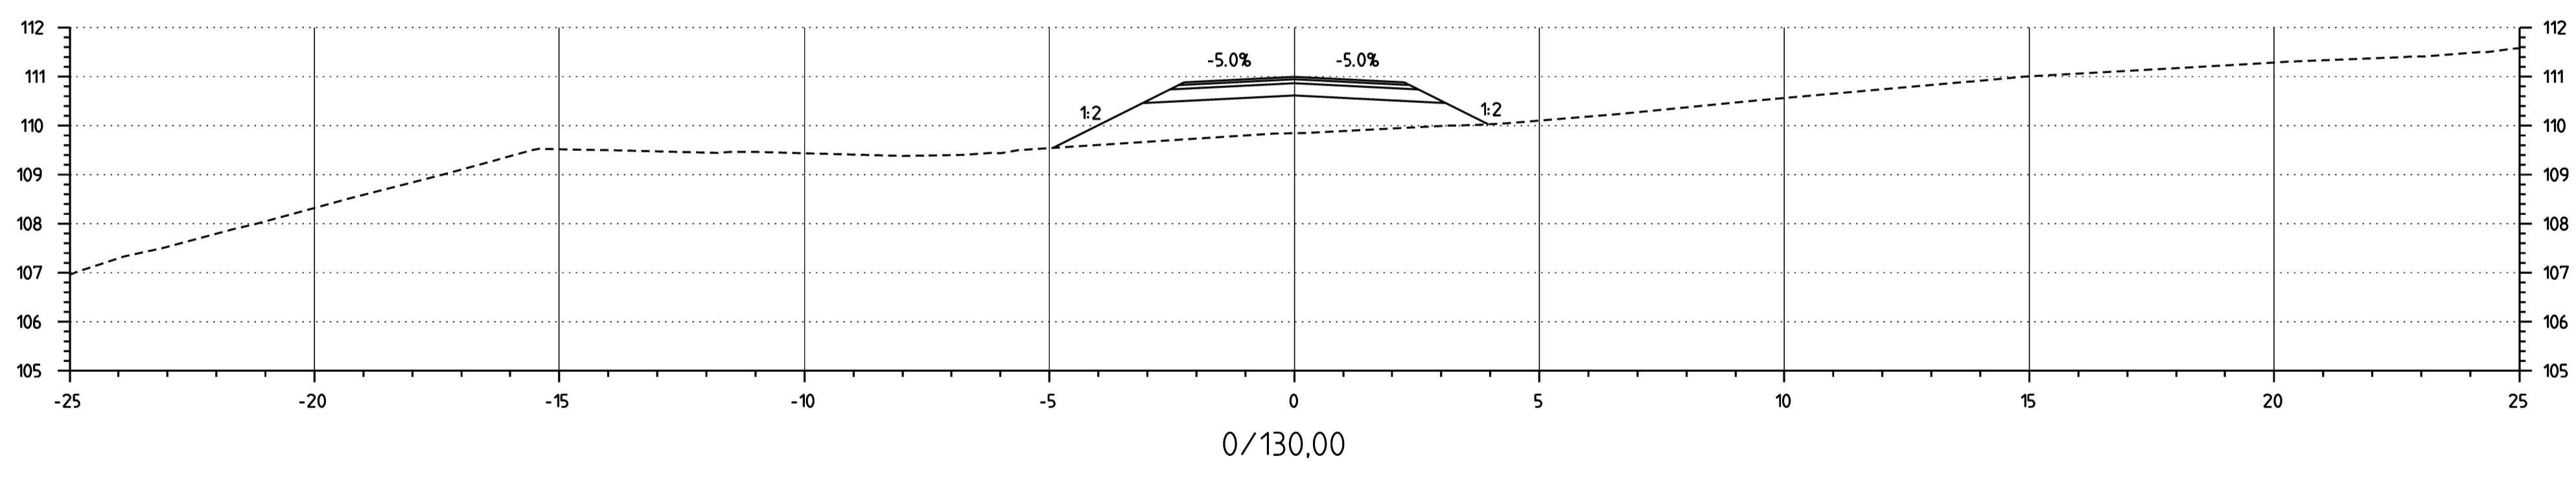
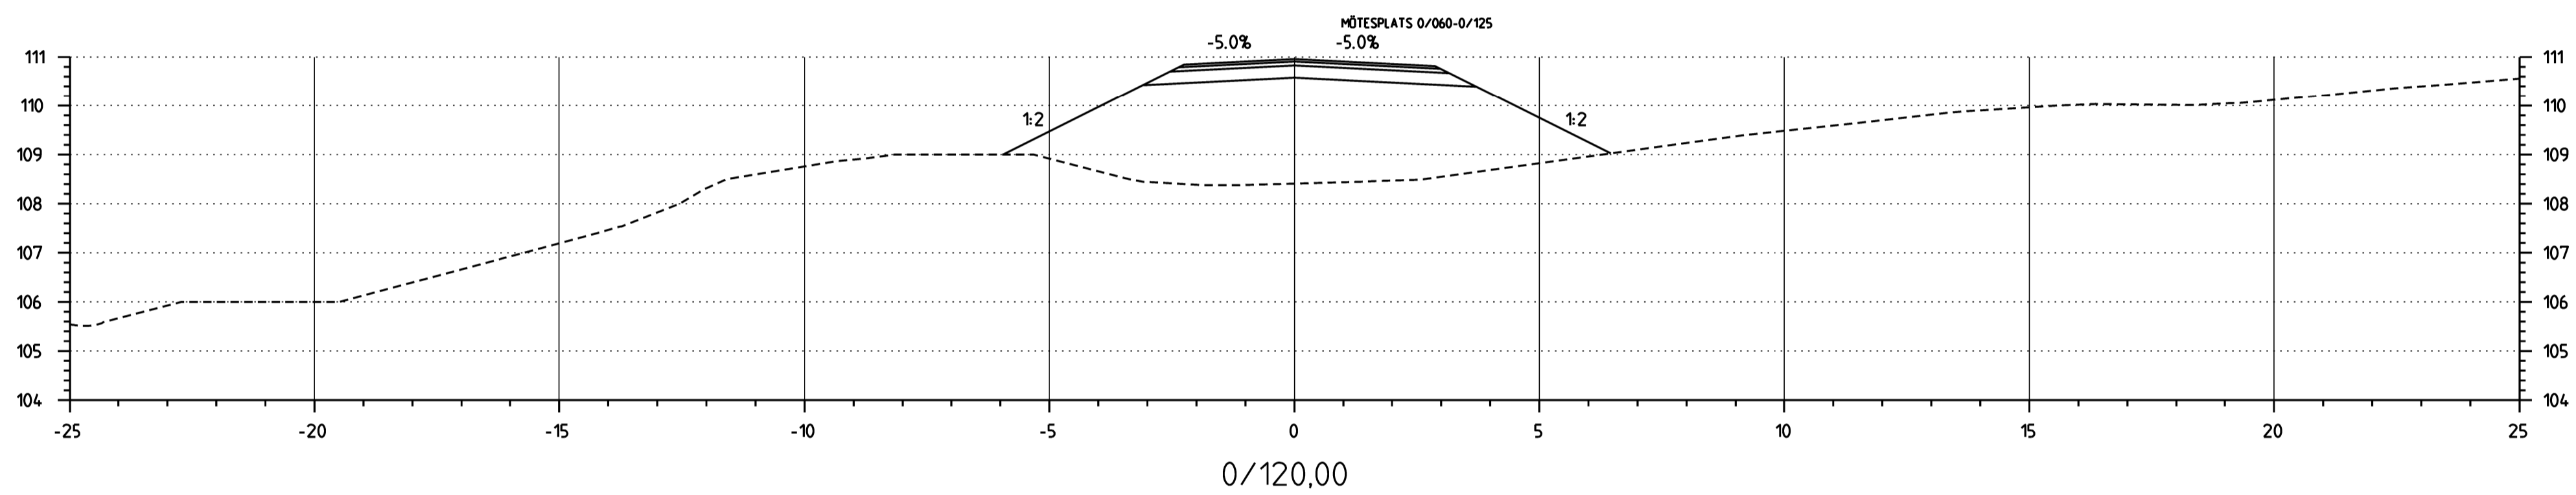
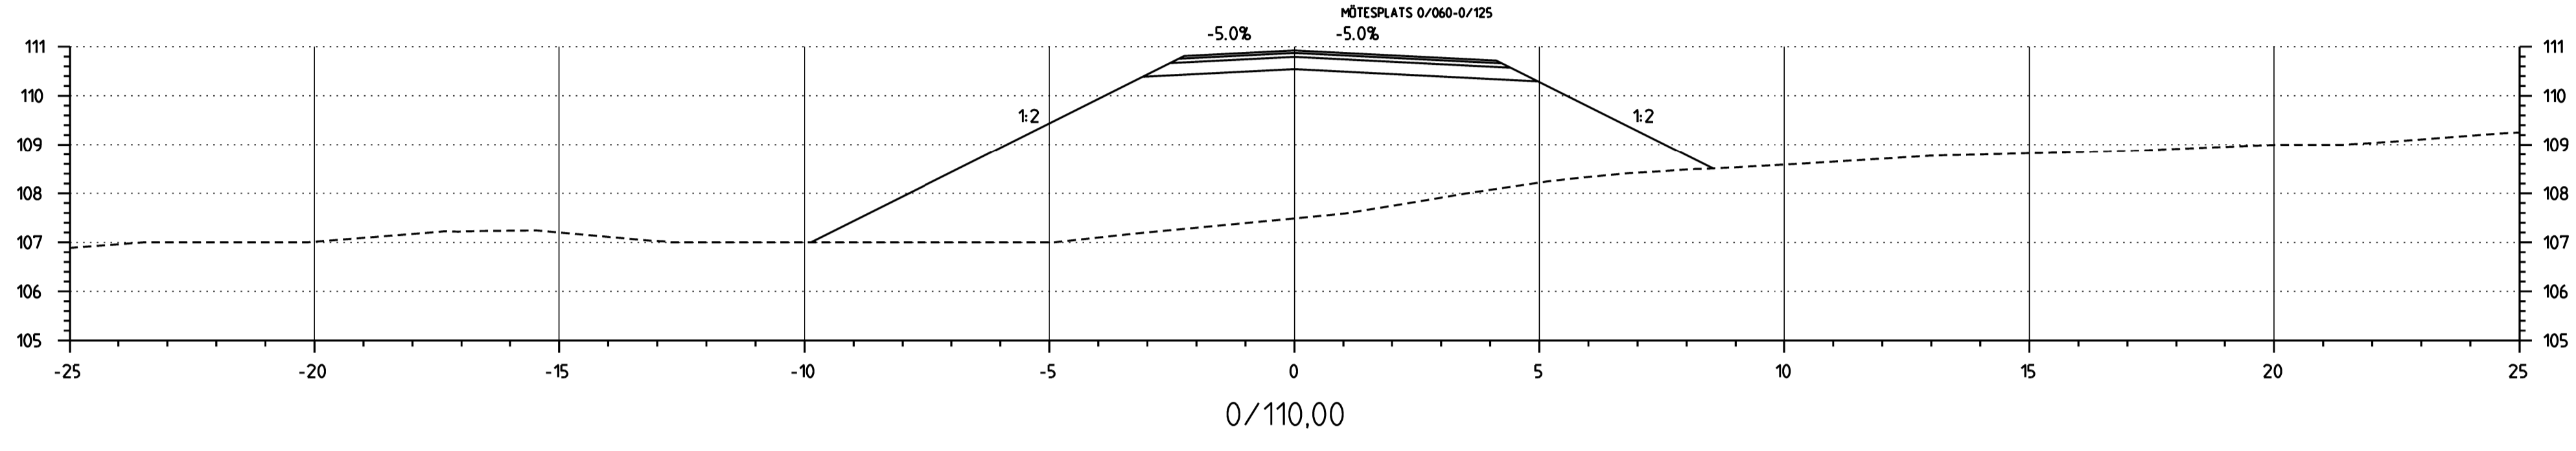



KOORDINATSYSTEM: SWEF 99 12 00
HÖJDSYSTEM: RH 2000

FÖRKLARINGAR

- BEFINTLIG MARKNIVÅ
- TERASSYTA
- SWECO PROFIL

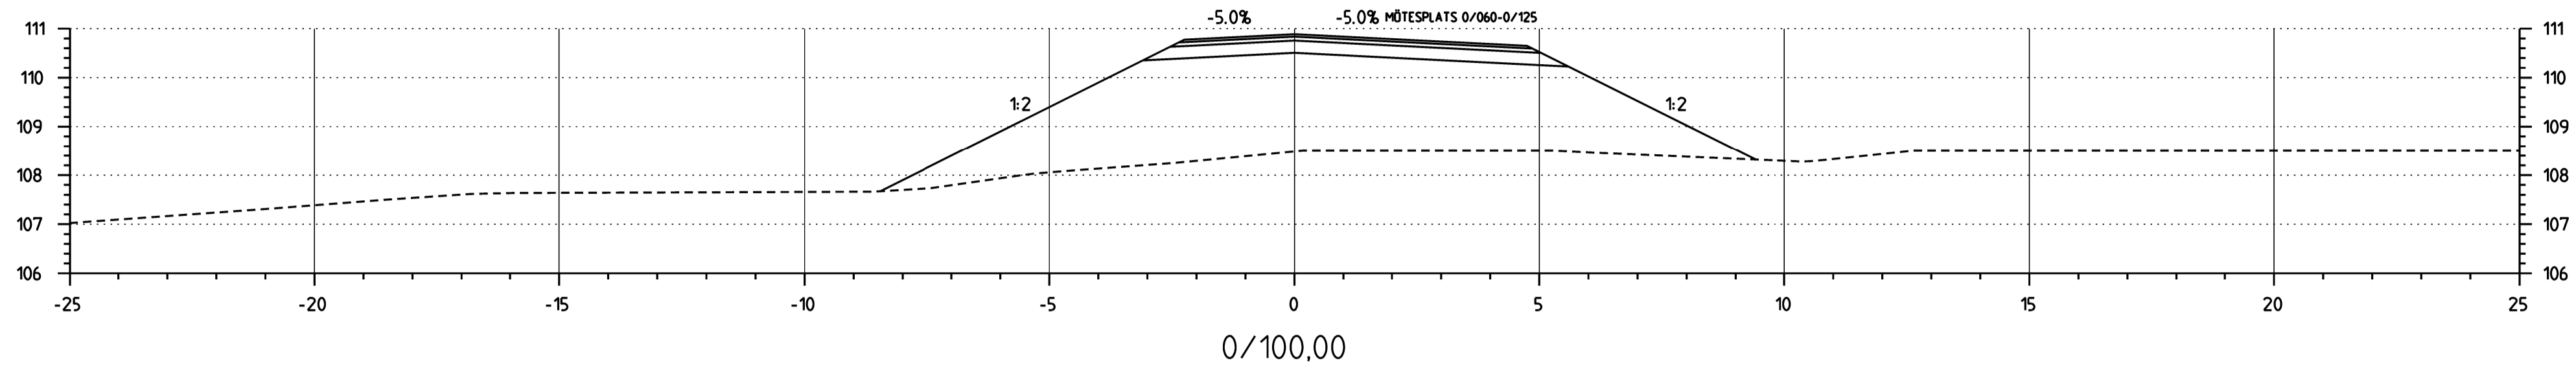

BET	ANT	ÄNDRINGEN AVSER	DATUM	SIGN
FÖRFRÅGNINGSUNDERLAG				
BERGKULLEGATAN NYANLÄGGNING AV GATA, LEDNINGAR SAMT GC-BANA OCH GÅNGBANA				
UPPRÄTTAD FÖR ALINGSÅS KOMMUN				
		<small>Reningsverksgatan 10 421 47 Västra Frölunda www.crabat.se</small>		
UPPDRAG NR	RITAD/KONSTR AV	HANDLÄGGARE		
310-67	R.ERIKSON	J.BLOM		
DATUM	ANSVARIG			
2021-02-12	J.BLOM			
TVÄRSEKTION BYGGVÄG				
SKALA	NUMMER	I BET		
1:100 vidA1	310-67- 7011			