
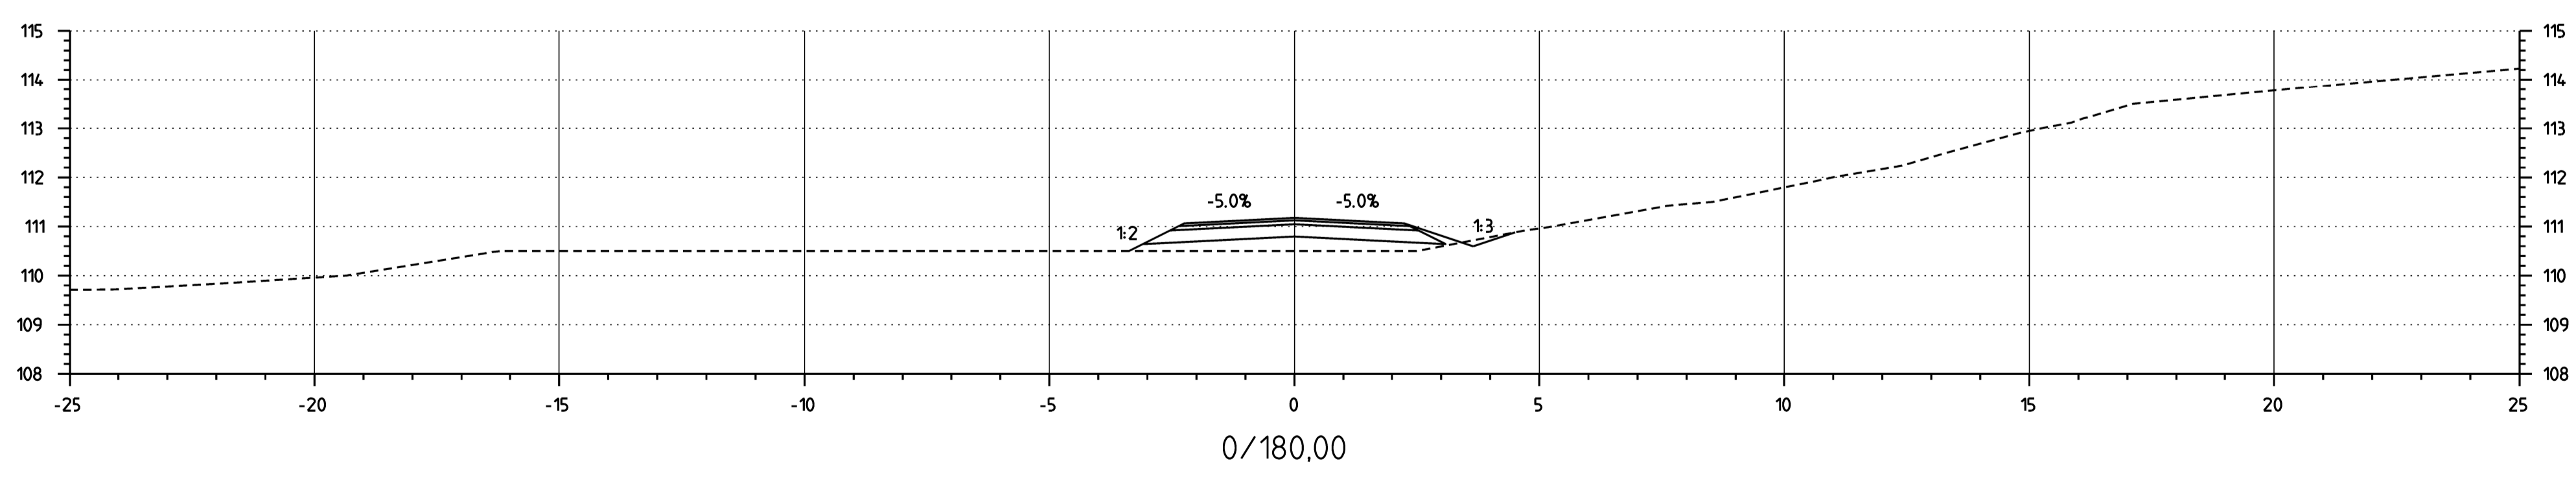
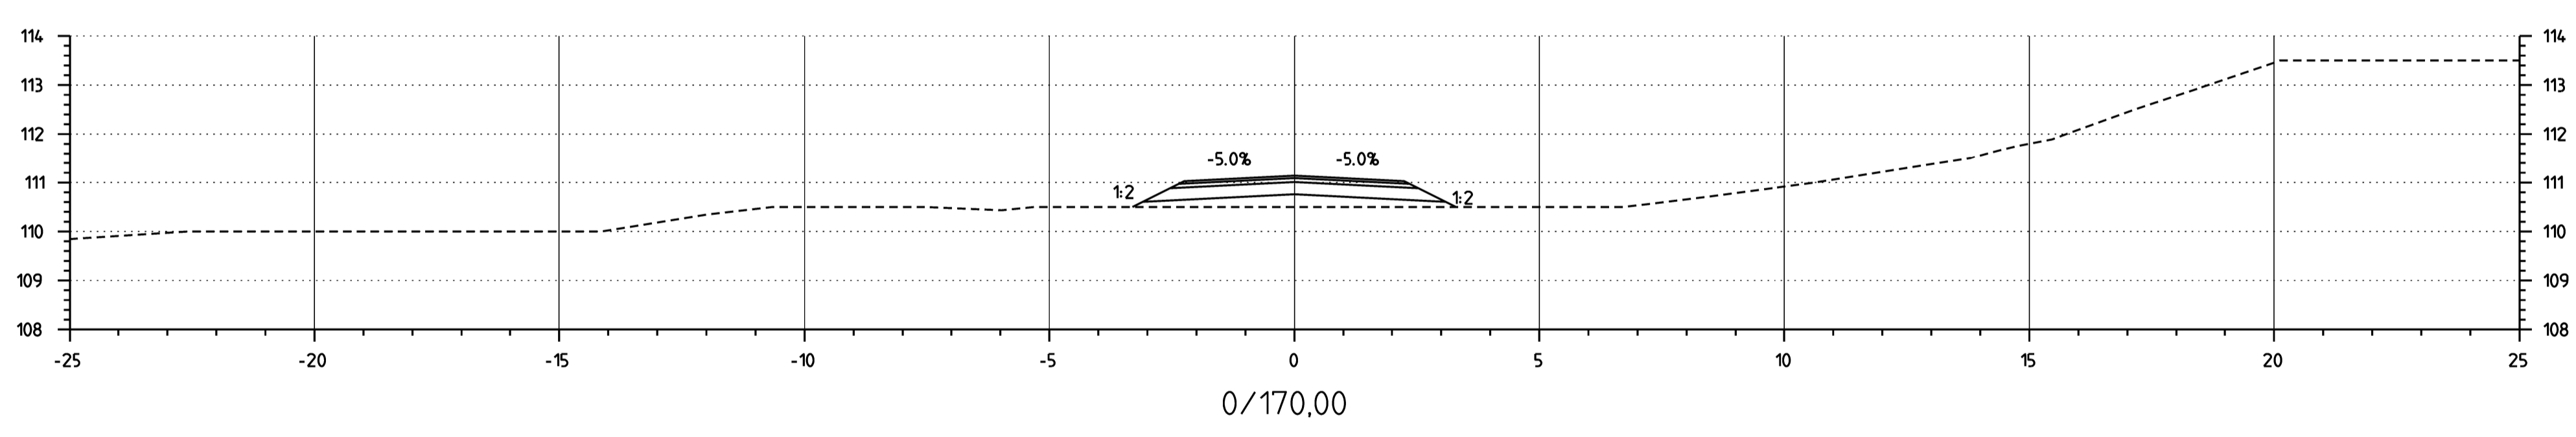
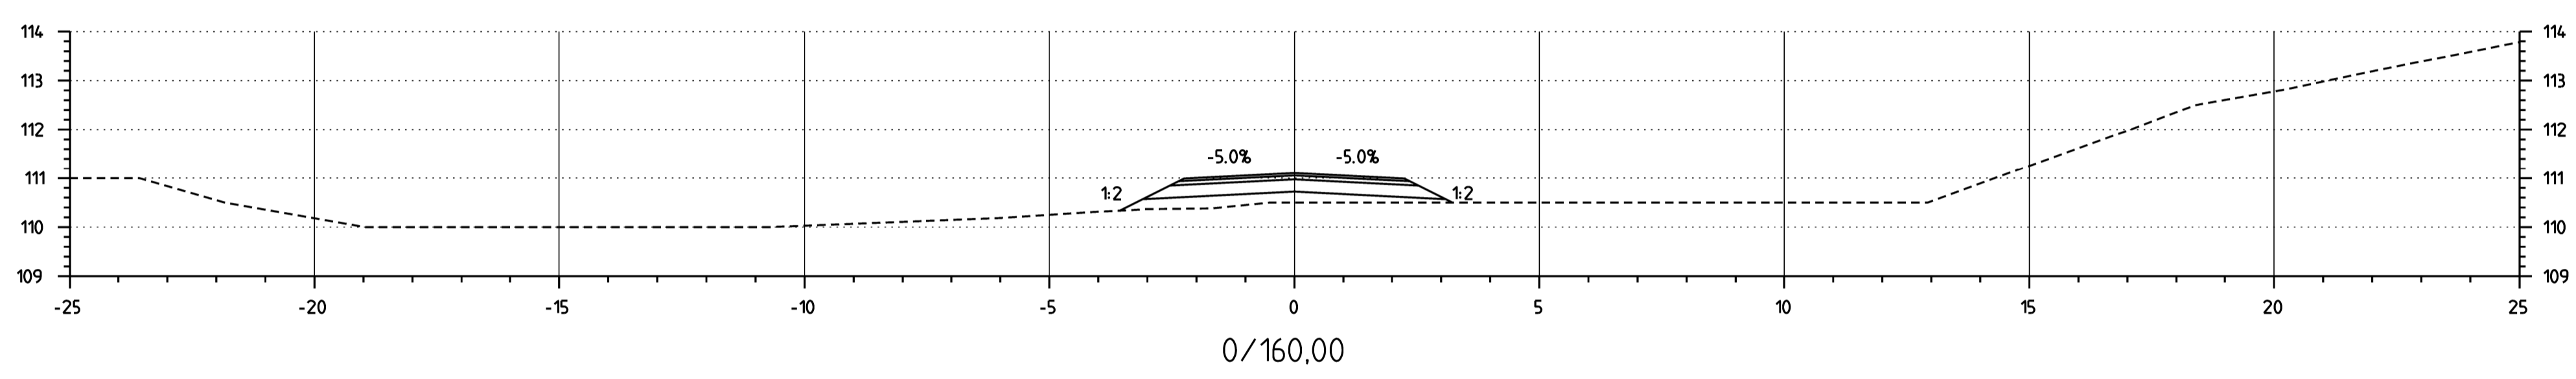
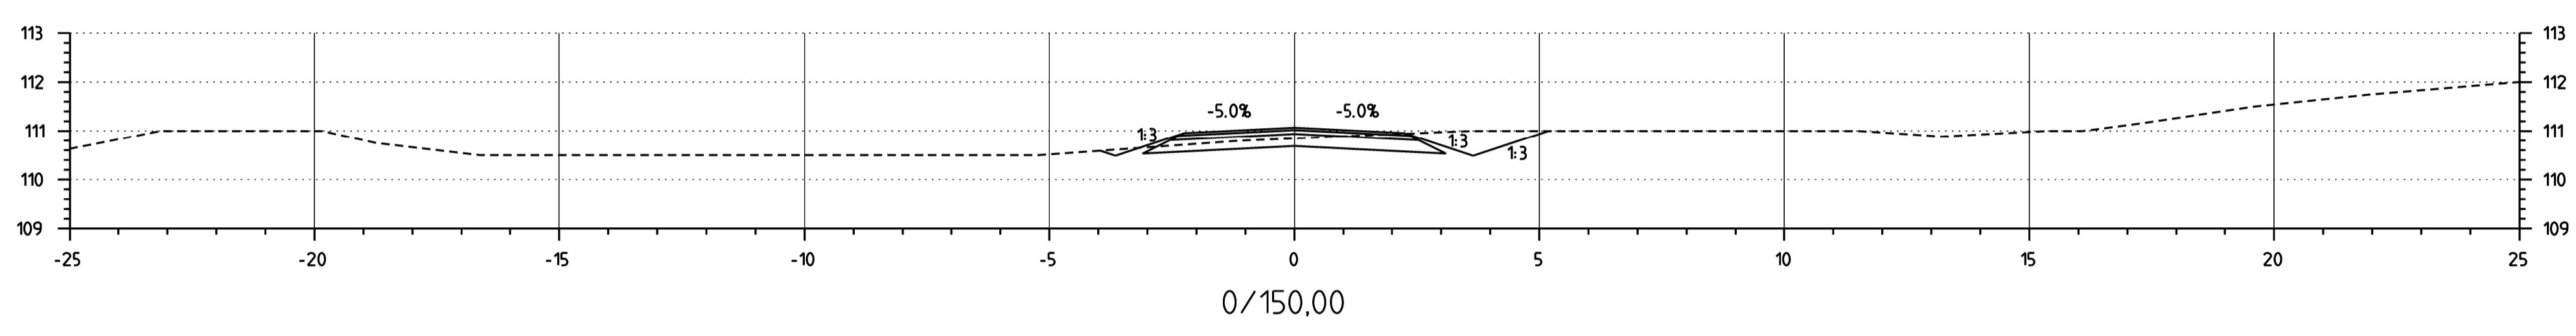



KOORDINATSYSTEM: SWREF 99 12 00  
HÖJDSYSTEM: RH 2000

**FÖRKLARINGAR**

- BEFINTLIG MARKNIVÅ
- TERASSYTA
- SWECO PROFIL

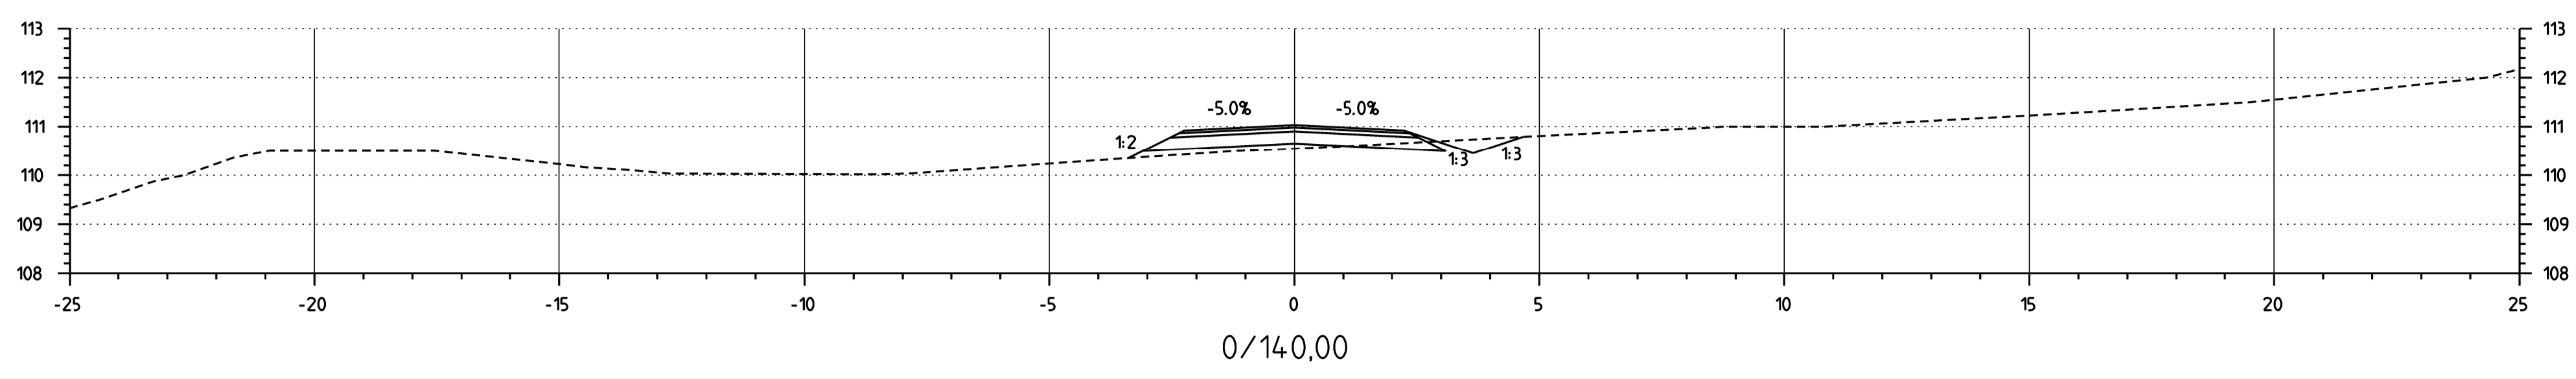

| BET  | ANT          | ÄNDRINGEN AVSER  | DATUM       | SIGN        |
|--|--------------|--|-------------|-------------|
| <b>FÖRFRÅGNINGSUNDERLAG</b>  |              |  |             |             |
| BERGKULLEGATAN<br>NYANLÄGGNING AV GATA, LEDNINGAR<br>SAMT GC-BANA OCH GÅNGBANA<br><small>UPPRÄTTAD FÖR</small> |              |  |             |             |
| <b>ALINGSÅS KOMMUN</b>   |              |  |             |             |
|                           |              | <small>Reningsverksgatan 10<br/>421 47 Västra Frölunda<br/>www.crabat.se</small> |             |             |
| UPPDRAG NR   | 310-67       | RITAD/KONSTR AV  | R.ERIKSON   | HANDLÄGGARE |
| DATUM  | 2021-02-12   | ANSVARIG   | J.BLOM      | J.BLOM      |
| <b>TVÄRSEKTION<br/>BYGGVÄG</b>   |              |  |             |             |
| SKALA  | 1:100 vid A1 | NUMMER   | 310-67-7012 | BET         |
|  |              |  |             | I           |