


ANV. M.M.

ANSÖKAN TILL BYGGLOV ENL. BBR 28.

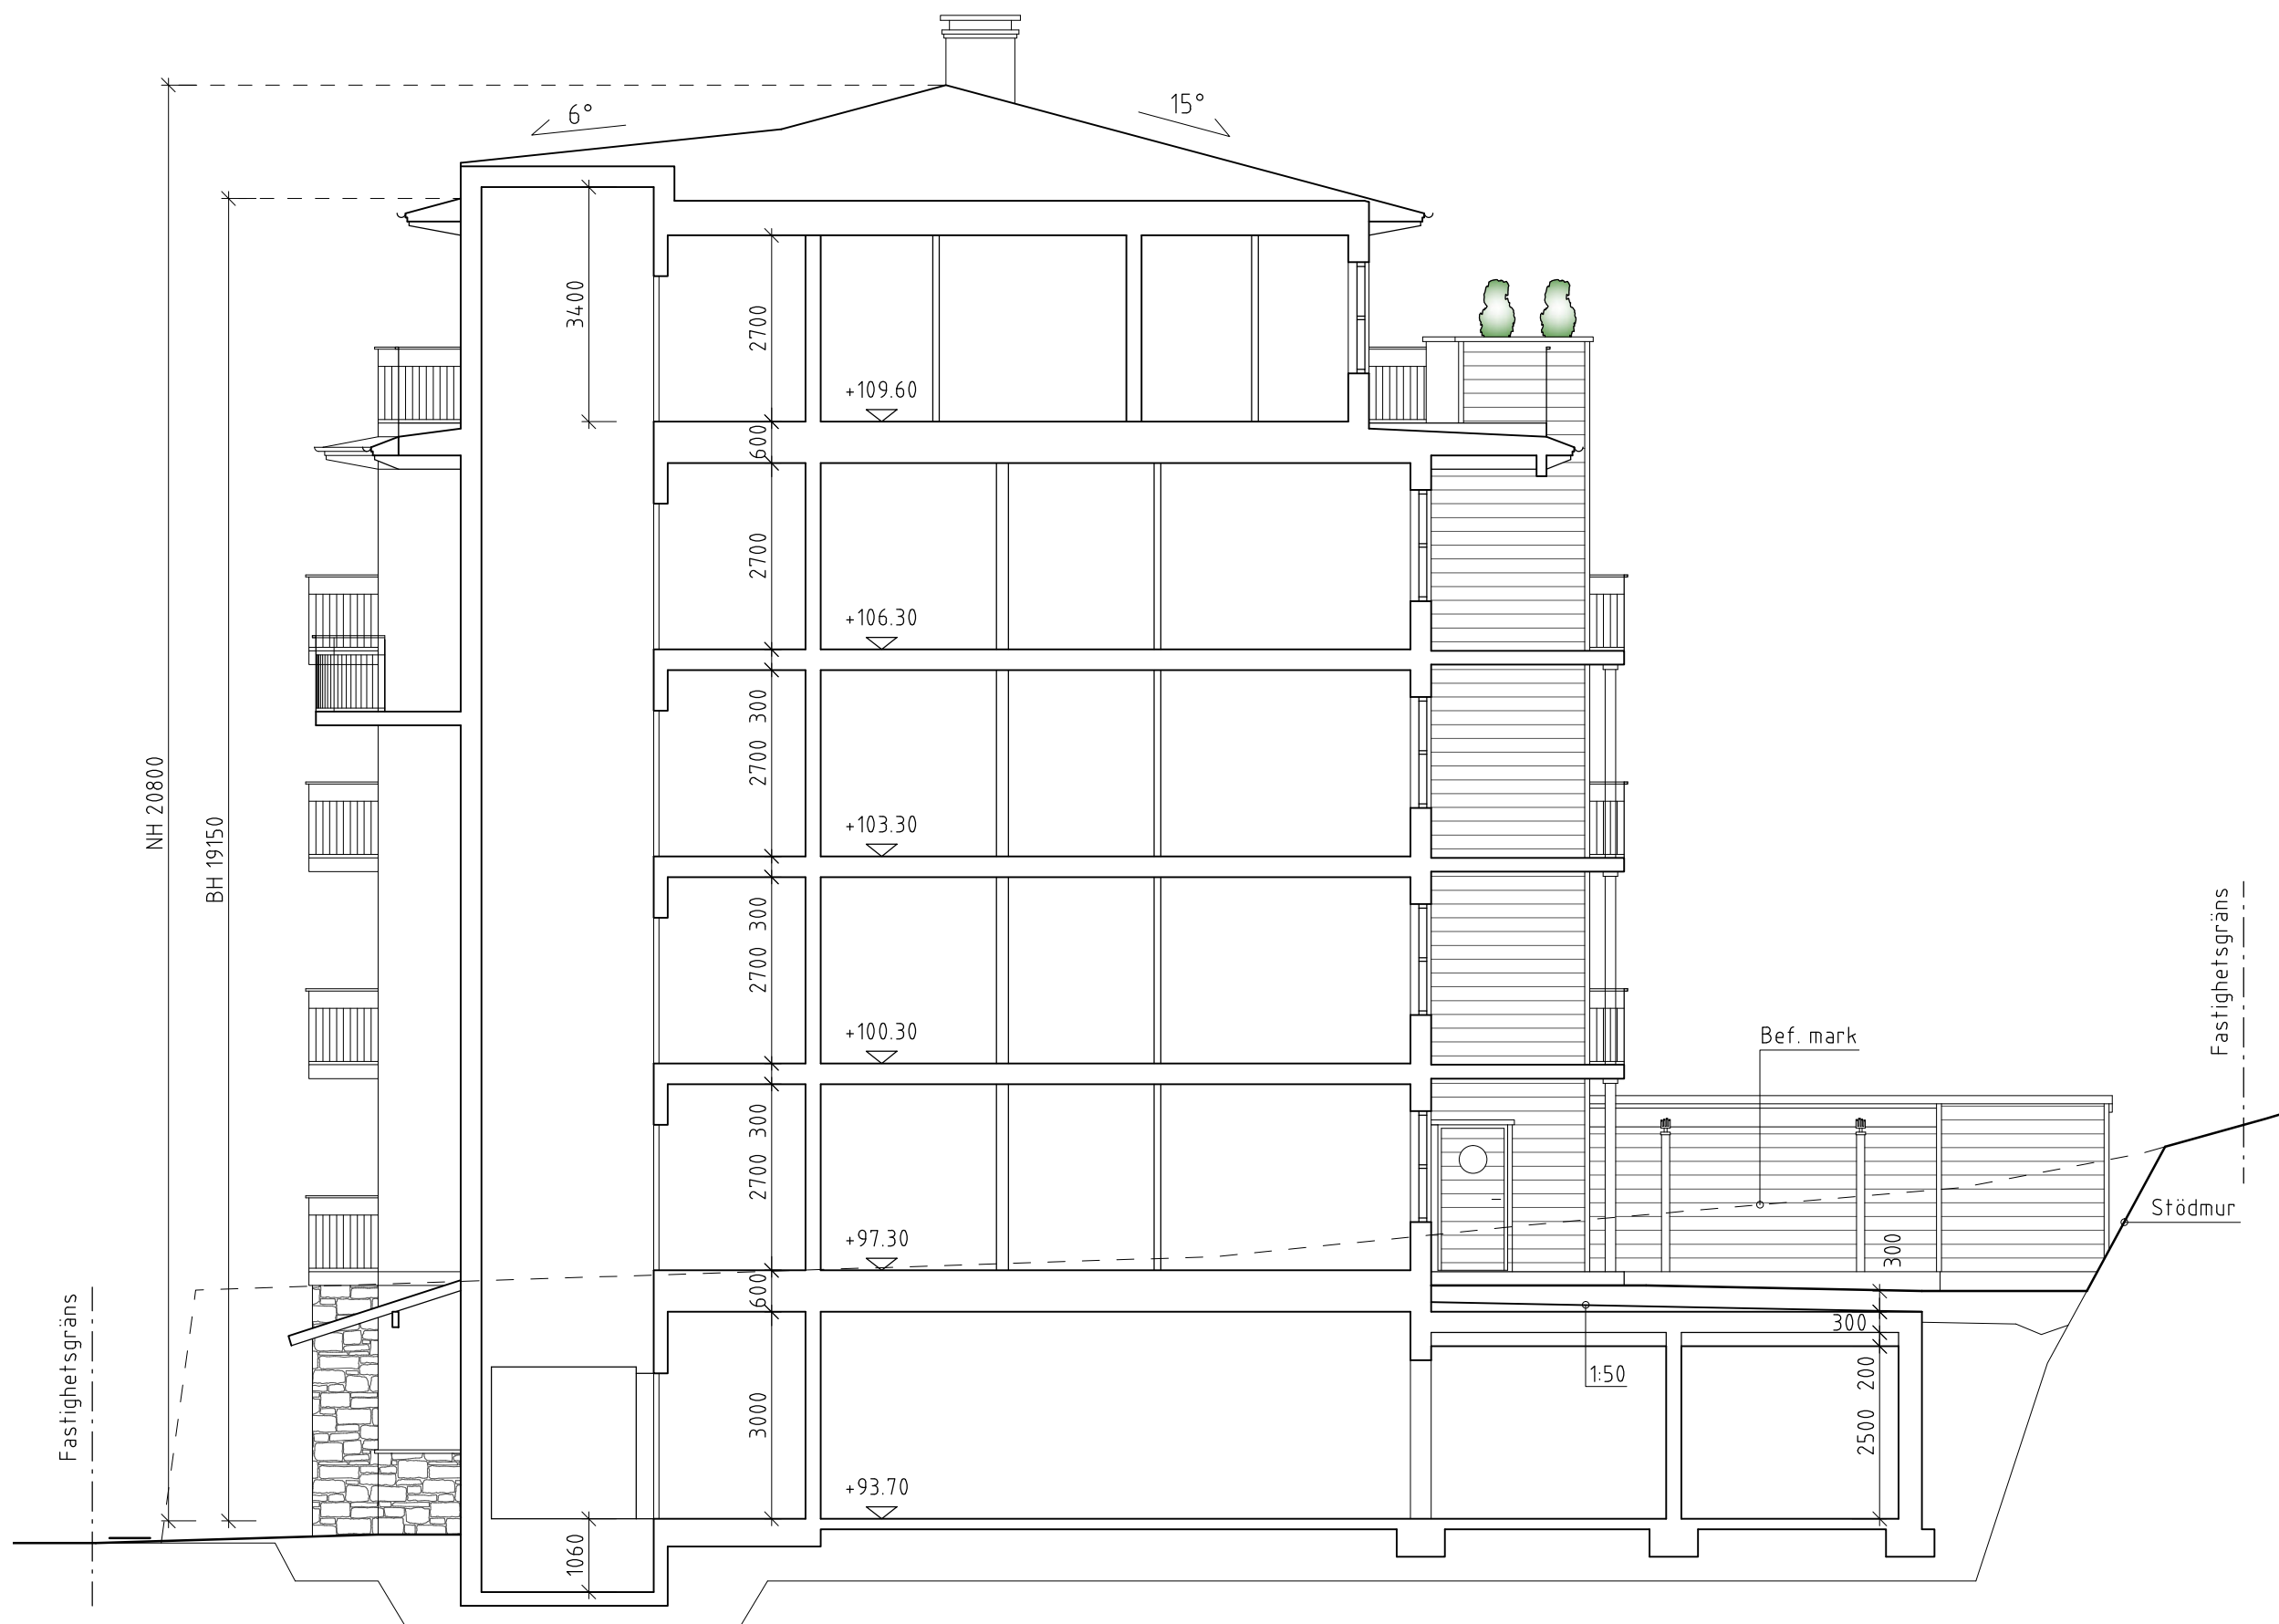

Västra huset - Sektion A-A



| | | | | |
|-----|-----|-----------------------|------|------------|
| C | - | KOMPLETTERING BYGGLOV | MH | 2021-02-09 |
| B | - | KOMPLETTERING BYGGLOV | MH | 2020-11-20 |
| A | - | KOMPLETTERING BYGGLOV | MH | 2020-10-05 |
| BET | ANT | ÄNDRINGEN AVSER | SIGN | DATUM |

BYGGLOVSHANDLING



| | | | |
|-------------------------------------|---|-------------------|---------------|
| <input checked="" type="checkbox"/> | A | Axeby Bostad | 0727-25 29 00 |
| <input checked="" type="checkbox"/> | A | VSB Arkitekter AB | 033-25 70 10 |

| | | |
|------------------------|------------------------------|--------------------------------|
| UPPDRAG NR A2003:05 | RITAD / KONSTRUERAD AV MH | HANDLÄGGARE Tommy Hernström |
| DATUM 2020-07-13 | ANSVARIG | |

ALINGSÅS KOMMUN - TOMTEBOSKOGEN 1
TORNSEGLAREN
NYBYGGNAD AV FLERBOSTADSHUS
VÄSTRA HUSET - SEKTION A-A

| | | |
|------------------------------|---------------------------|----------|
| SKALA A1 1:50 A3 1:100 | NAMN A-40-2-110 | BET C |
|------------------------------|---------------------------|----------|