



- GRÄNSBETECKNINGAR**
- Planområdesgräns
 - Användningsgräns
 - Träd som bör bevaras inom förskolegården.
 - Illustration av nya träd

- GRUNDKARTA**
- Nolhagagatan
 - Gatunamn
 - Fastighetsgräns
 - Fastighetsbeteckning
 - Nivåkurva
 - Markkontur
 - Slätt
 - Parkeringsgräns
 - Vägkantkörbana
 - Gång- och cykelbana
 - Staket
 - Befintlig byggnad
 - Befintligt träd
- Grundkartan upprättad av
 Samhällsbyggnadskontoret 2021-03-01
 Höjdsystem RH2000
 Koordinatsystem SWEREF 99 12 00


ILLUSTRATIONSKARTA
GRANSKNINGSHANDLING

Plankarta med bestämmelser
 Illustrationskarta
 Planbeskrivning

DETALJPLAN FÖR ALINGSÅS
FÖRSKOLA VID NOLHAGA ALLÉ

Upprättad 2021-03-08
 Sara Ekelund
 Planarkitekt
 Cecilia Sjölin
 planchef

| | |
|------------|---------|
| Beslut | Instans |
| Samråd | KS |
| Granskning | KS |
| Antagande | KF |
| Lagakraft | |

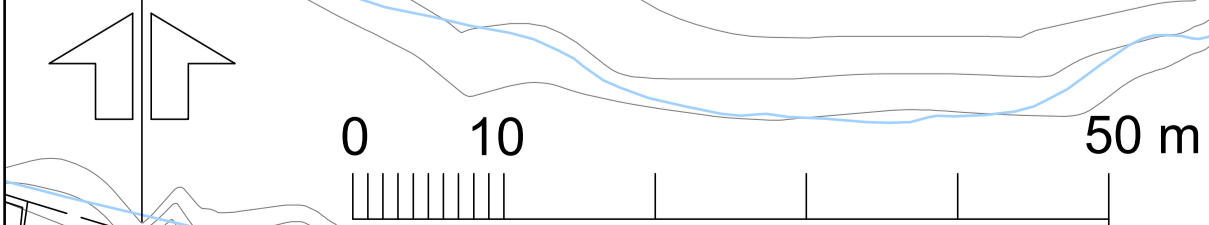

A3: SKALA 1:1000
 A1: SKALA 1:500