

Brogården, BR1- Utvärdig gestaltning och materialval



Fasad mot nordost
Skala 1:200



Fasad mot nordväst
Skala 1:200

GESTALTNING

Brogården, BR1, består av en u-formad byggnadskropp samt en upphöjd gård med garage under. Byggnaden är sex våningar mot Knektgårdsgatan i nordväst och endast tre våningar mot gångvägen i sydost. Byggnaden är i suterräng med entréer på plan 10 mot Knektgårdsgatan och på plan 09 mot motstående fasad.

Fasadmaterialet som används är av naturliga material för att kvarteret ska knyta an fint till intilliggande naturområde. Det huvudsakliga fasadmaterialet är skiffer med ett rostigt uttryck i varma toner. Bakom de varmt bruna balkongerna är fasadmaterialet ljus träpanel.

Garaget med den upphöjda gården kläs i stående gles träpanel. Längs garaget sträcker sig en trappa upp till gården, också den klädd i stående träpanel.

Mot Knektgårdsgatan finns två entréer, ett till trapphus 1 och ett till trapphus 2. Cortenbäckade partier på fasaden markerar entréerna. Förutom från Knektgårdsgatan nås också trapphus 1 och 2 från entrén på gaveln mot sydväst. Från denna entré är det nära till sopkasuner, miljörum samt angöringsplats. Trapphus 3 nås från sydväst med entré på plan 09. Bredvid entrén till trapphus 3 finns en separat entré till cykelförråd och cykelverkstad.

MATERIAL- OCH KULÖRBESKRIVNING

Kulörangivelser avser riktvärden, exakta kulörer tas fram i ett senare skede.

SK - takskiffer på fasad med skiffersort Nordskiffer Samaca Multicolor.

CO - Cortenplåt

TR1 - Ljus liggande träpanel vid balkonger.

TR2 - Gles stående träpanel på garagebyggnad.

FÖNSTER OCH FÖNSTERDÖRRAR

Fönster och fönsterdörrar i en ljusgrå kulör, riktvärde RAL 7001.

Fönsterbleck i en ljusgrå kulör, riktvärde RAL 7040.

ENTRÉPARTIER

Entrépartier i en varm brun kulör, riktvärde RAL 8003.

BALKONGER

Balkongfronter av perforerad plåt i en varm brun kulör, riktvärde RAL 8003. Balkongplattans sidor kläs i plåt i kulör lika front.

TAK

TP - Tätskiktsduk i kulör skiffergrå

Hängrännor, takkompletteringar och stuprör i plåt i mörkgrå kulör, riktvärde RAL 7043.



SK- Skifferfasad



CO- Cortenplåt




Kulör- Entrépartier



TP- Tätskiktsduk



Kulör- Stuprör, hängrännor mm

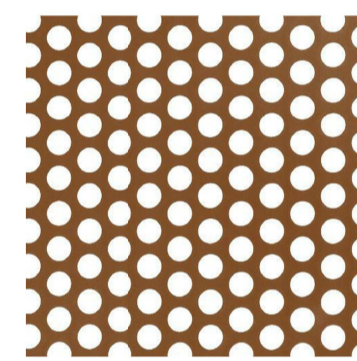


BR- Balkongräcke



Liggande ljus träpanel



Kulör- Fönster och fönsterdörrar

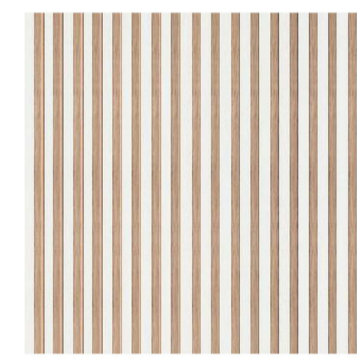


Stående gles träpanel



BT- Betongtrappa



Vy från Knektgårdsgatan

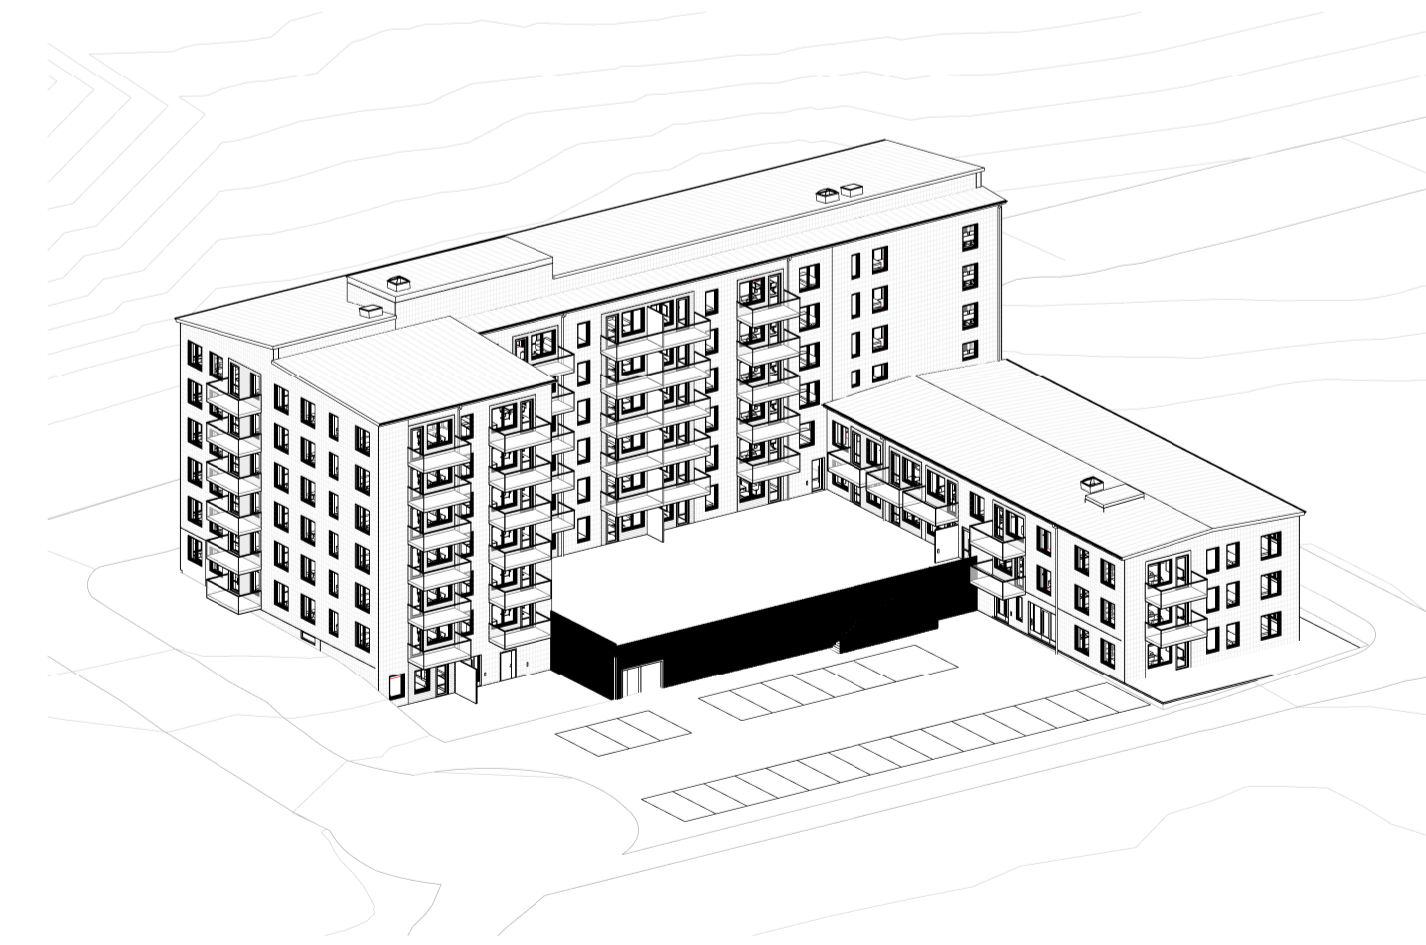

BET	ÄNDRINGEN AVSER	DATUM	SIGN
BYGGLOVHANDLING			
BROGÅRDEN, BR1			
Brogården 20, Alingsås kommun			
LINDBERG STENBERG ARKITEKTER		BAL DER	
X A	Lindberg Stenberg Arkitekter AB tel. 08-4068700		
K	PE tel. 010-5160000		
	VVS Andersson & Hultmark tel. 031-7042500		
	E Rejlers tel. 077-1780000		
	M Advice tel. 0732-329911		
	BR Briab tel. 08-41010250		
UPPROB NR	RITADYKONSTR. AV	HANDLÄGGARE	
BG04.0003	FS	FS	
DATUM	ANSVARIG		
2021-06-30	Annette Lindberg		
Nybyggnad, flerbostadshus Gestaltning, kulörer och material			
SKALA	NUMMER	BET	
A1 A3	A-40.0-1001		