

FÖRKLARINGAR

Mått i meter, där annat ej anges.
Plushöjder i meter.

- SR - STUPRÖRSPLACERING
- BR - BRÖSTNINGSHÖJD
- AK - ARMBÄGSKONTAKT
- TL+AK - TAGGLÄGSARE + ARMBÄGSKONTAKT

FÖRESKRIFTER

MATERIAL- & KULÖRBESKRIVNING, GÄRDSHUS

Kulörangivelser avser ritkvärden, exakta kulörer tas fram i ett senare skede.

Fasad

TR2 Träpanel med lockläkt typ Thermowood, fät vägg

TR3 Smal träpanel, monteras särdragen, typ Thermowood, luftgenomsläpplig (otät) vägg

Plåtdetaljer

PL1 Stålgå kulör. Kulören gäller som riktvärde för samtliga plåtar på gårdshuset inkl. dörrar, fönster, hängrännor och stuprör.

Socket

B1 Betongsocket

Tak



TPR - Tätskittsduk i tegelröd kulör

HÄNVISNINGAR


FÖR PLACERING AV GÄRDSHUSEN SE
A-40.0-2012 - Plan 10

MILJÖRUM MED GARAGERAMP


Samlat i ett gårdshus finns ett miljörum med entré från gata i väster, samt bilramp ner till garaget på plan 09. Utformningen på huset är enkel, men får karaktär av träfasaden med lockläkt.

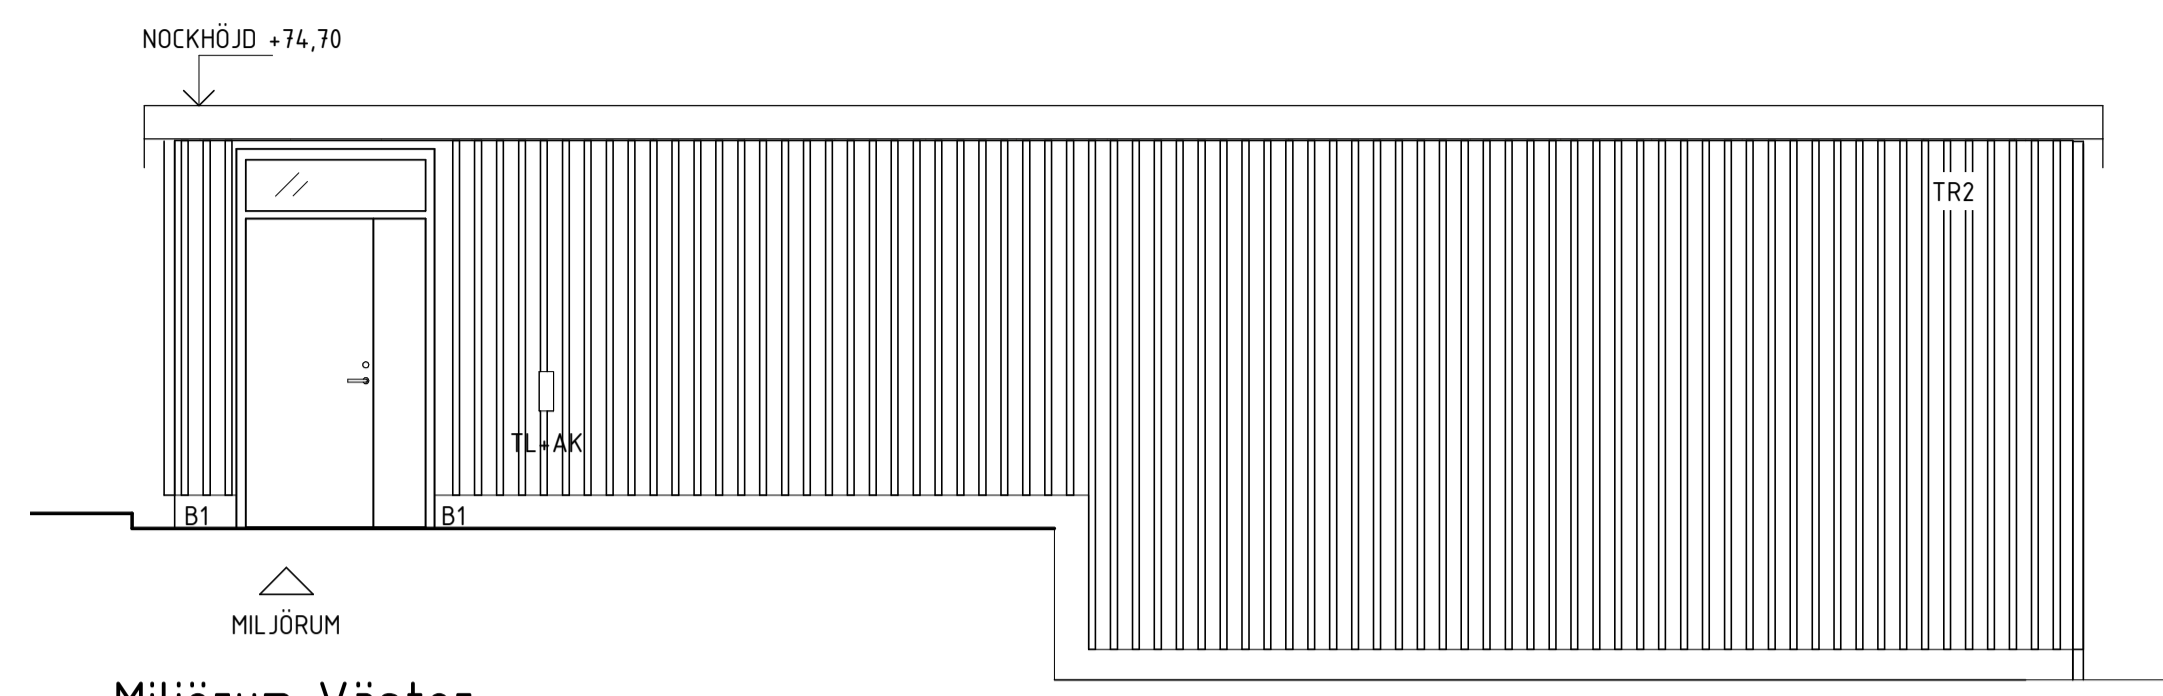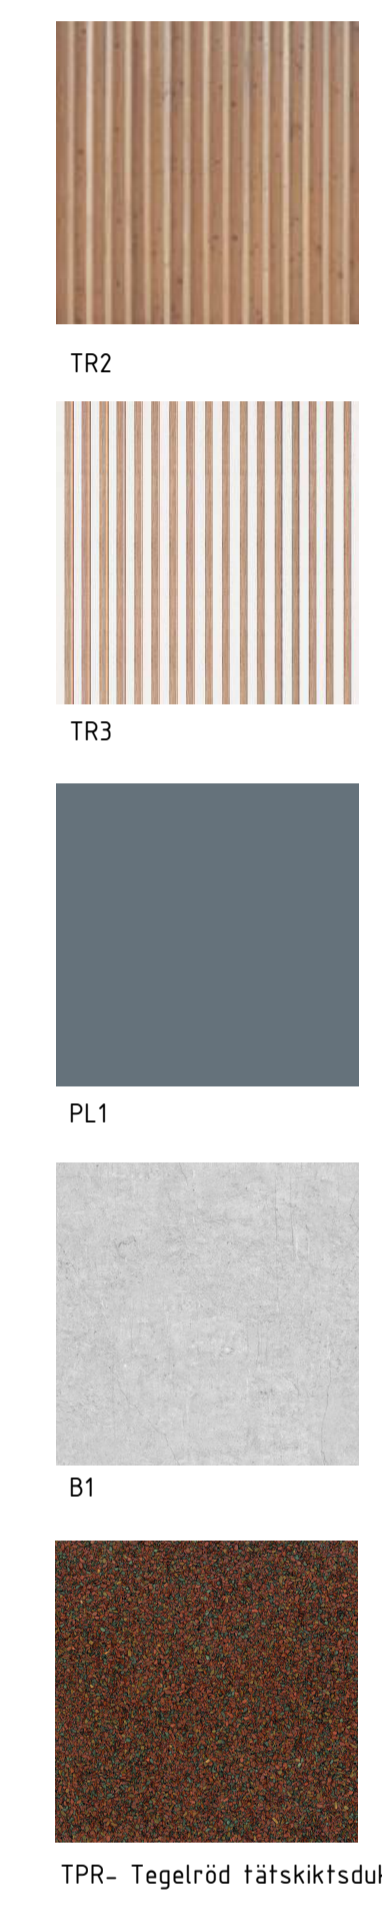


Miljörum Väster

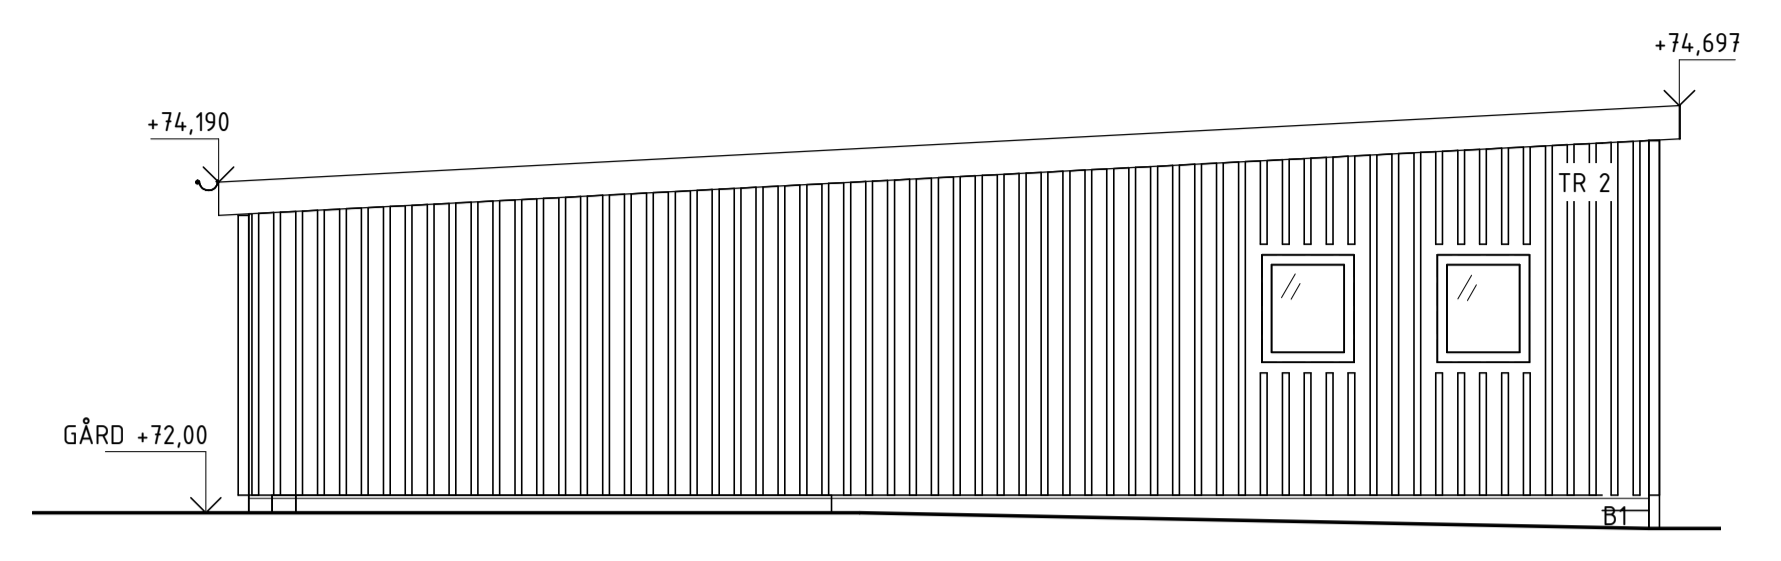


Miljörum Norr

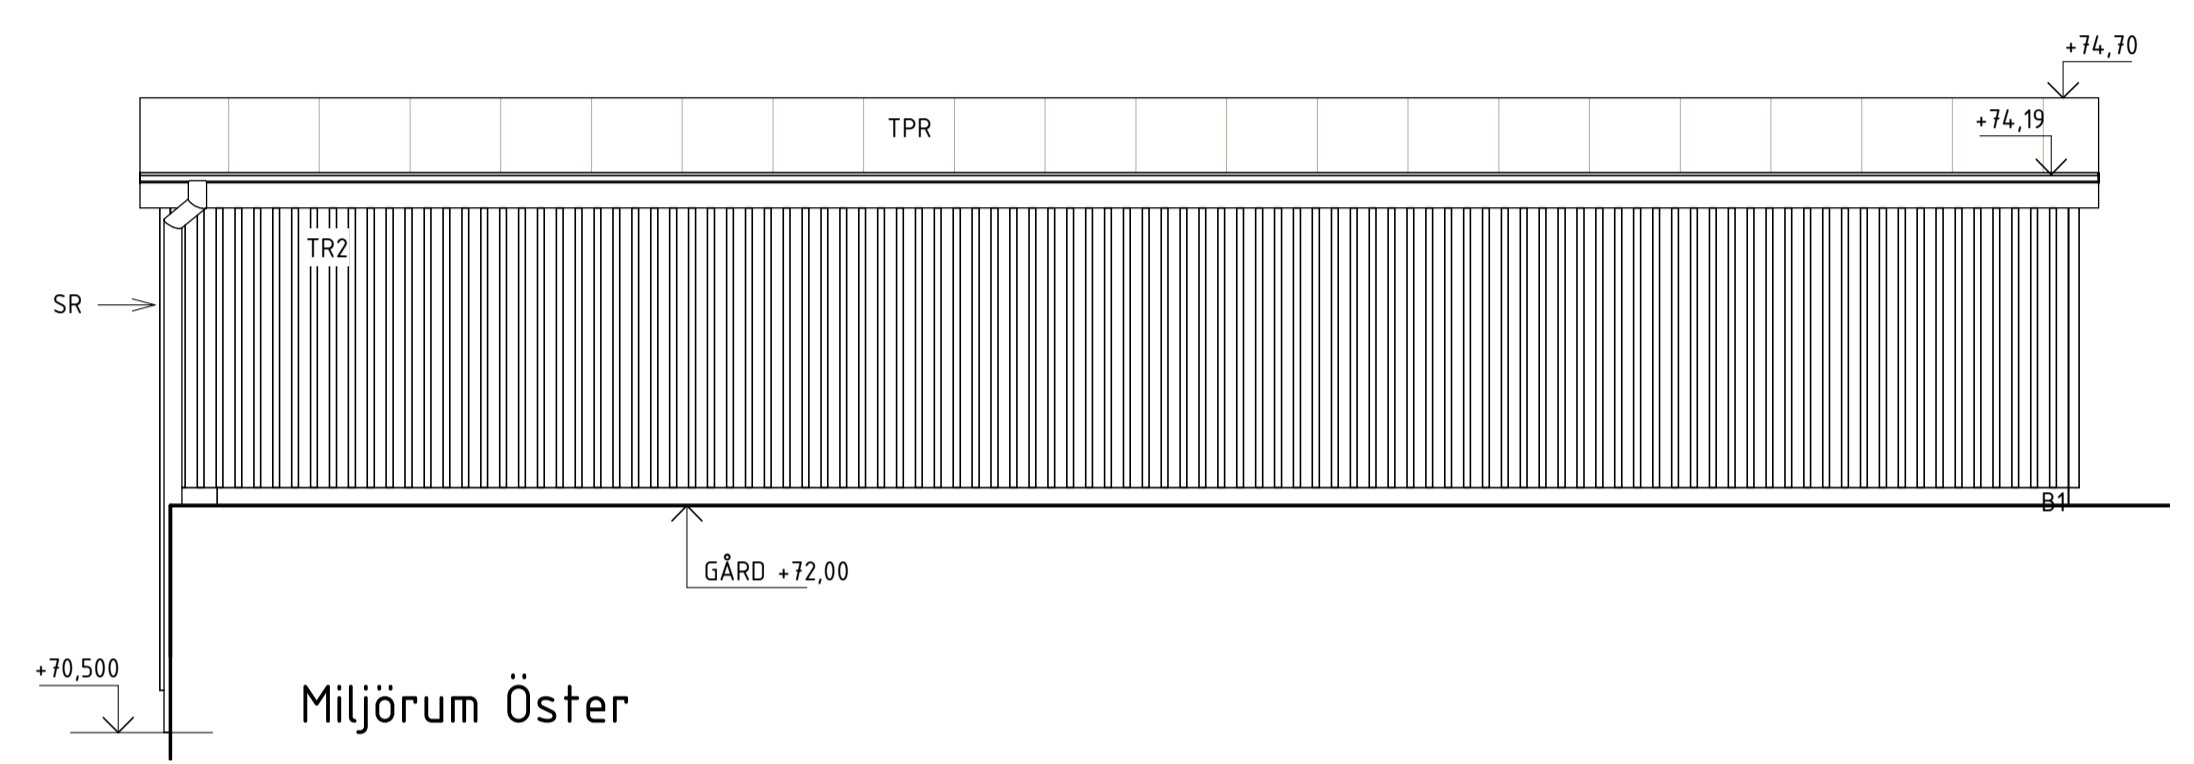


Miljörum Öster

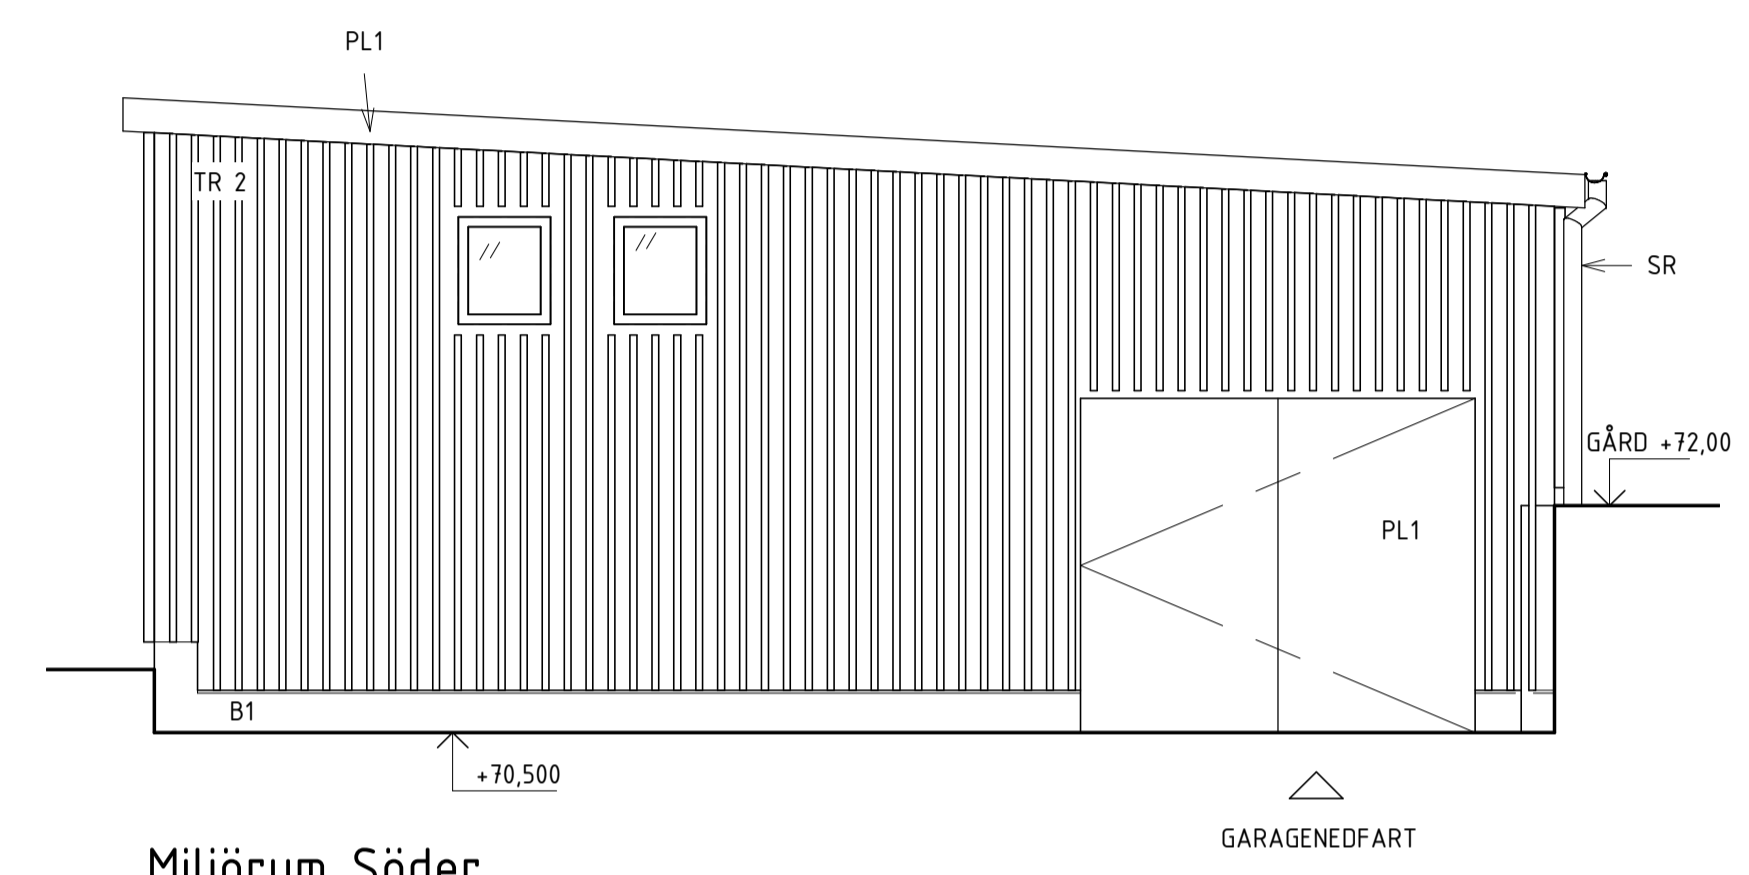



Miljörum Söder

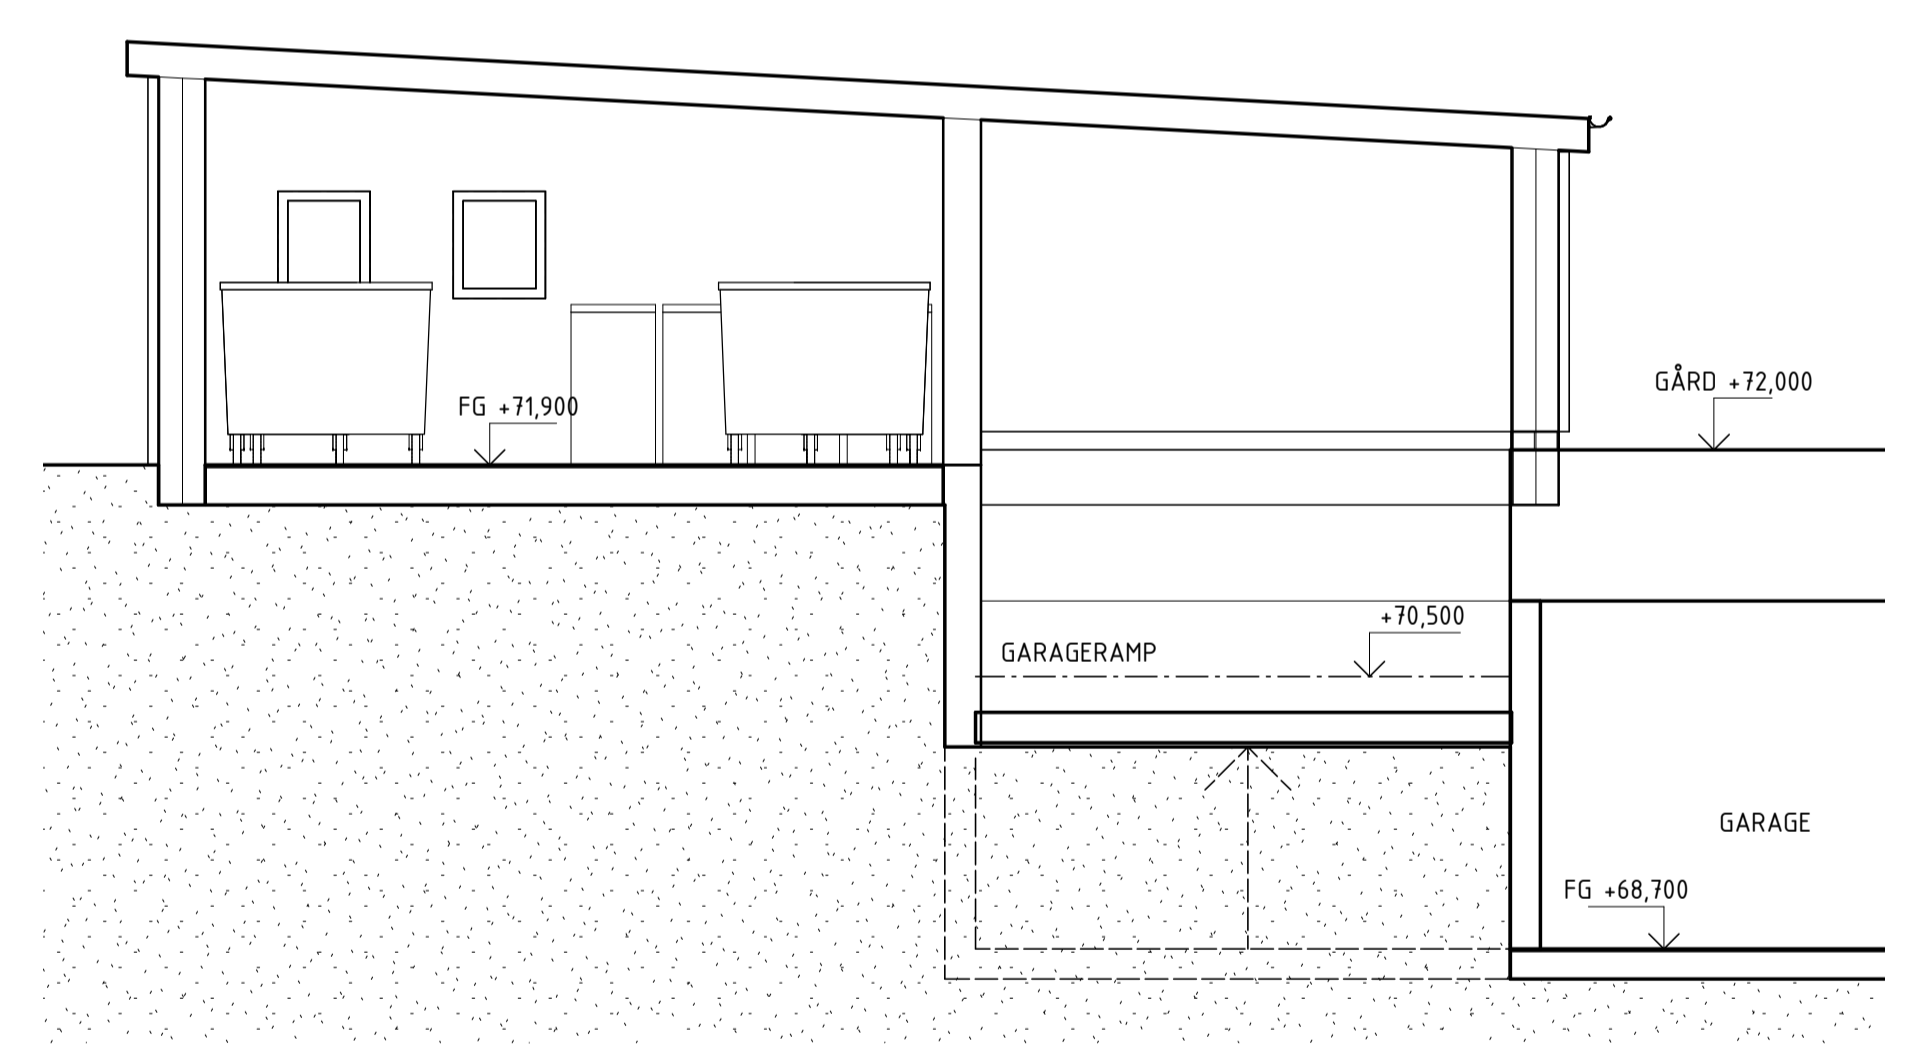

C

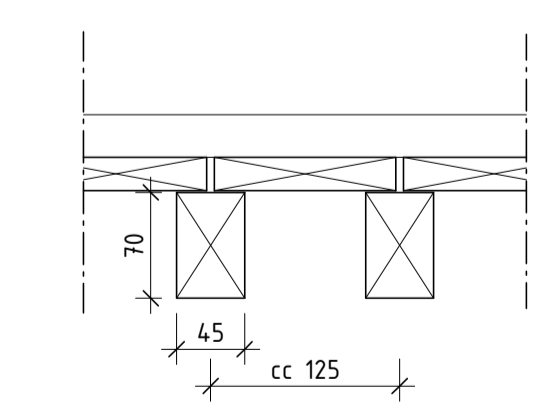

Princip, lockläkt

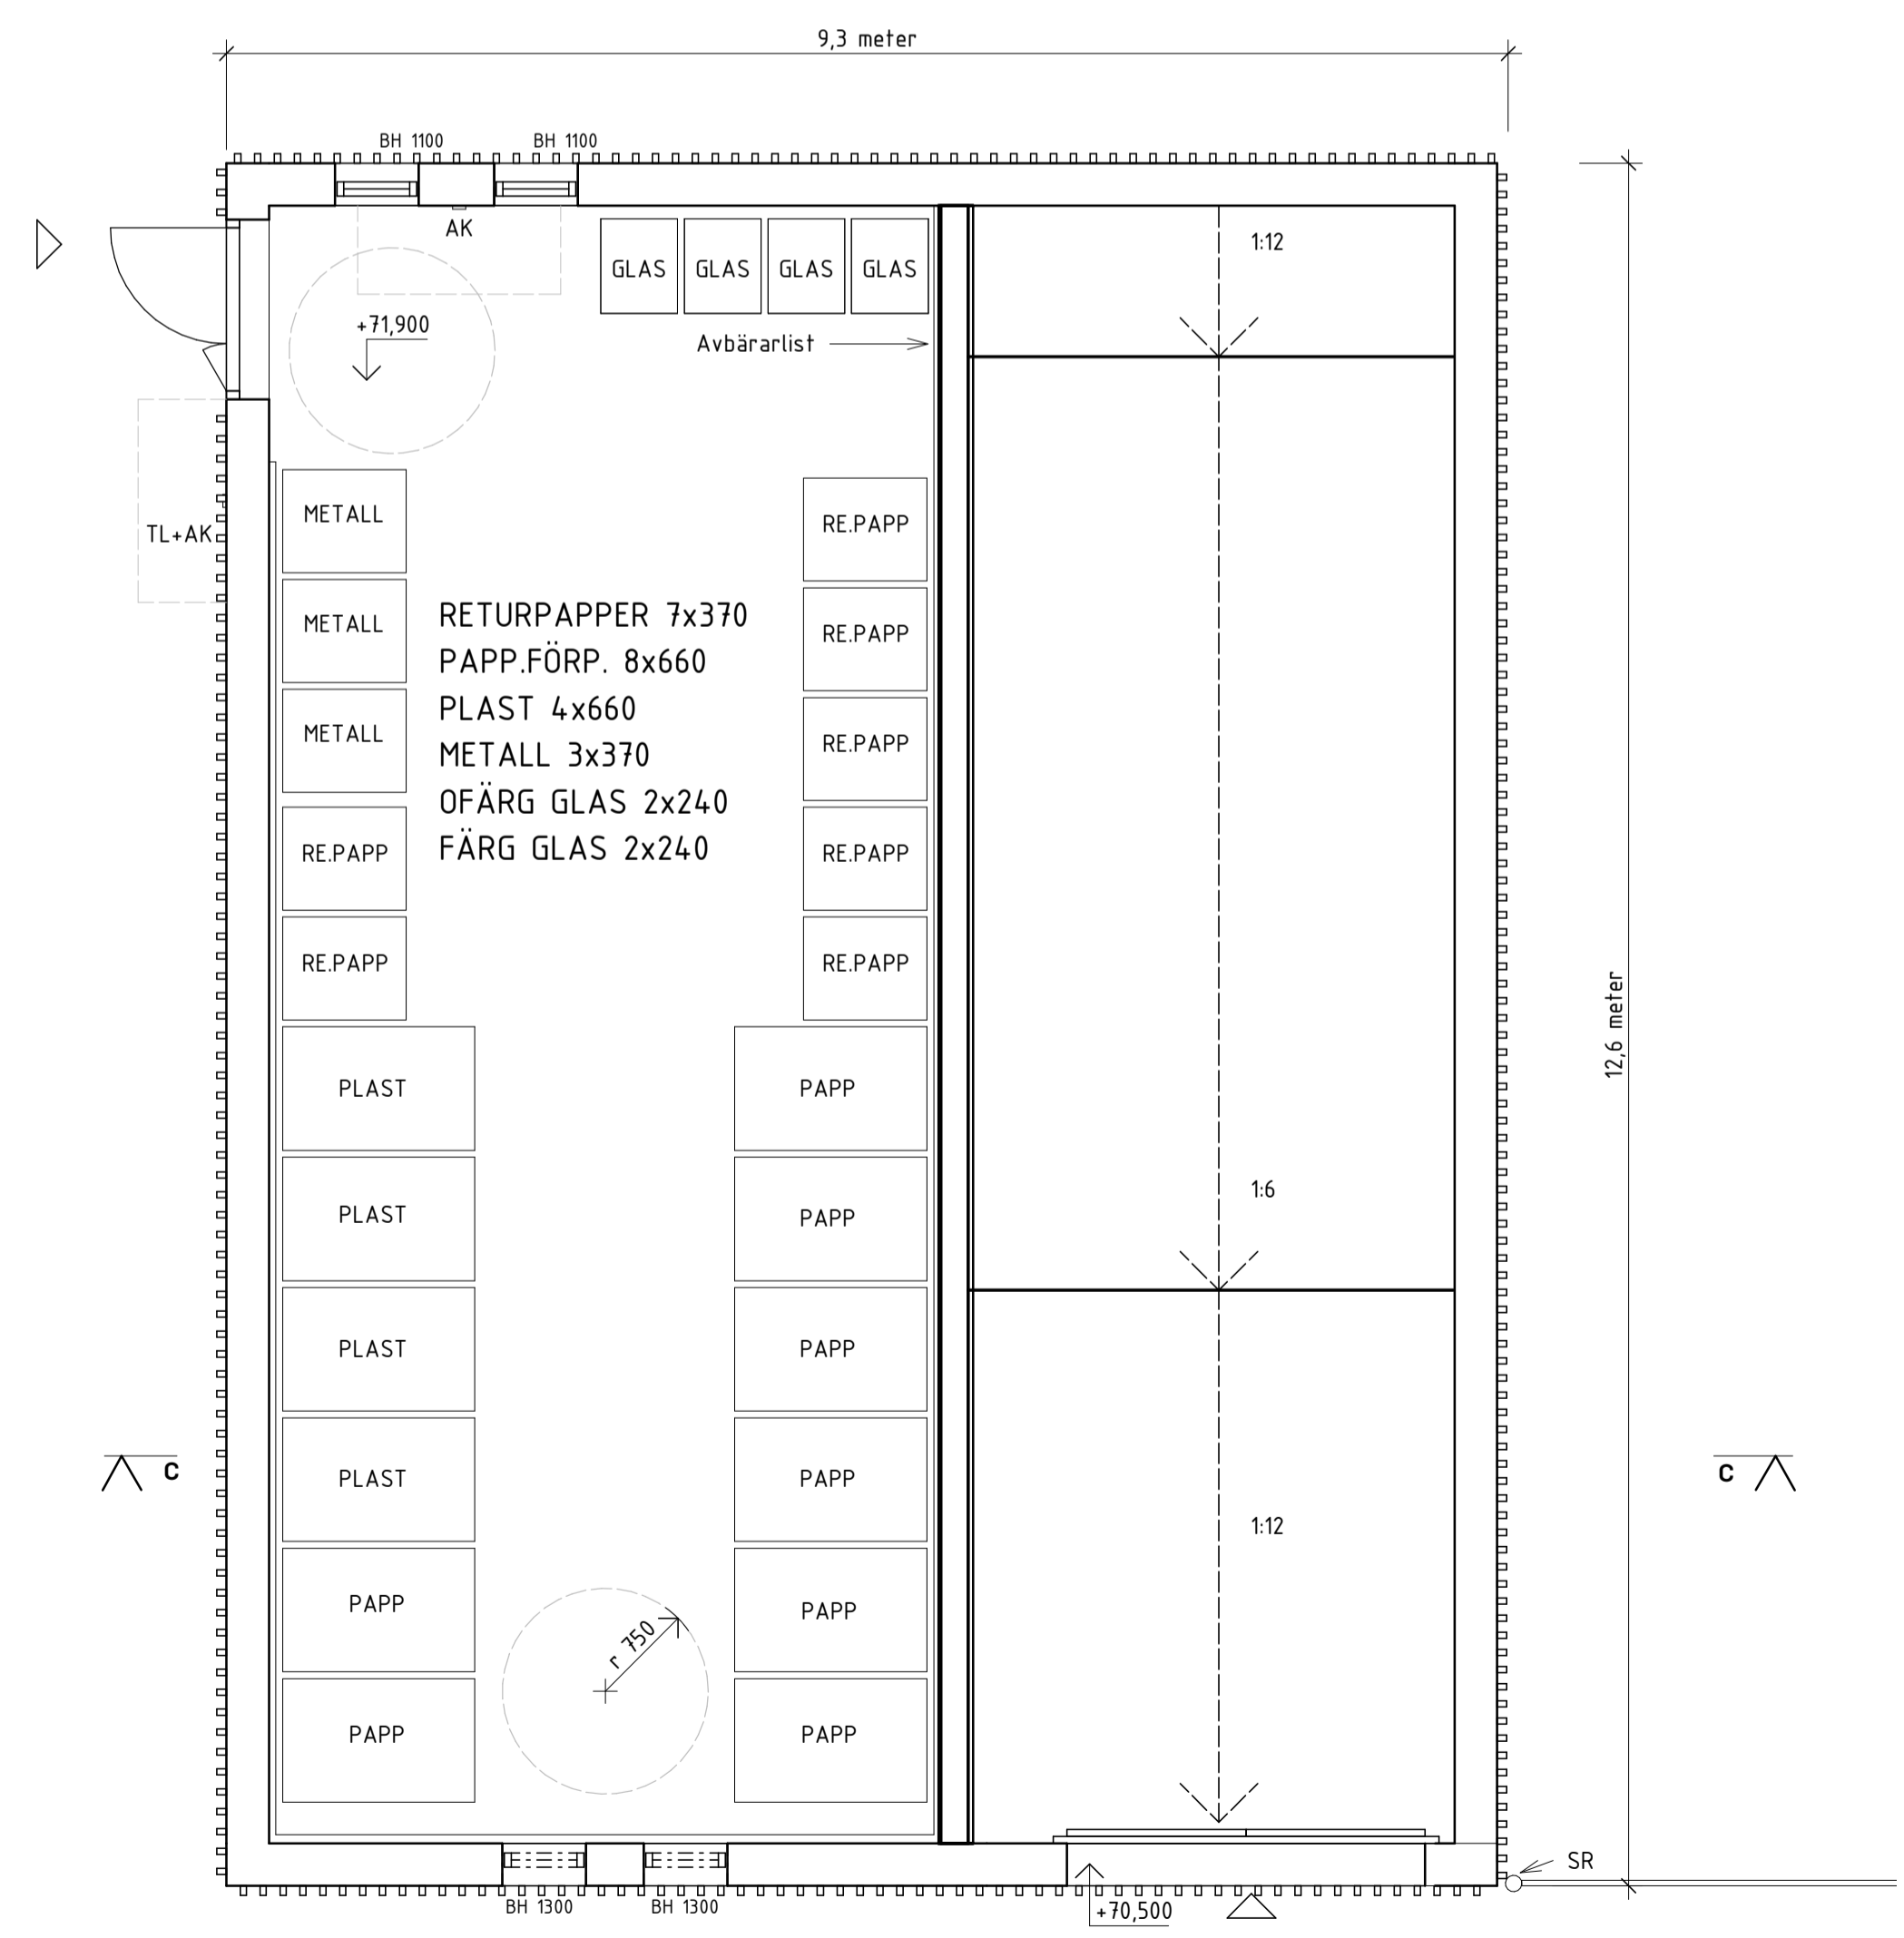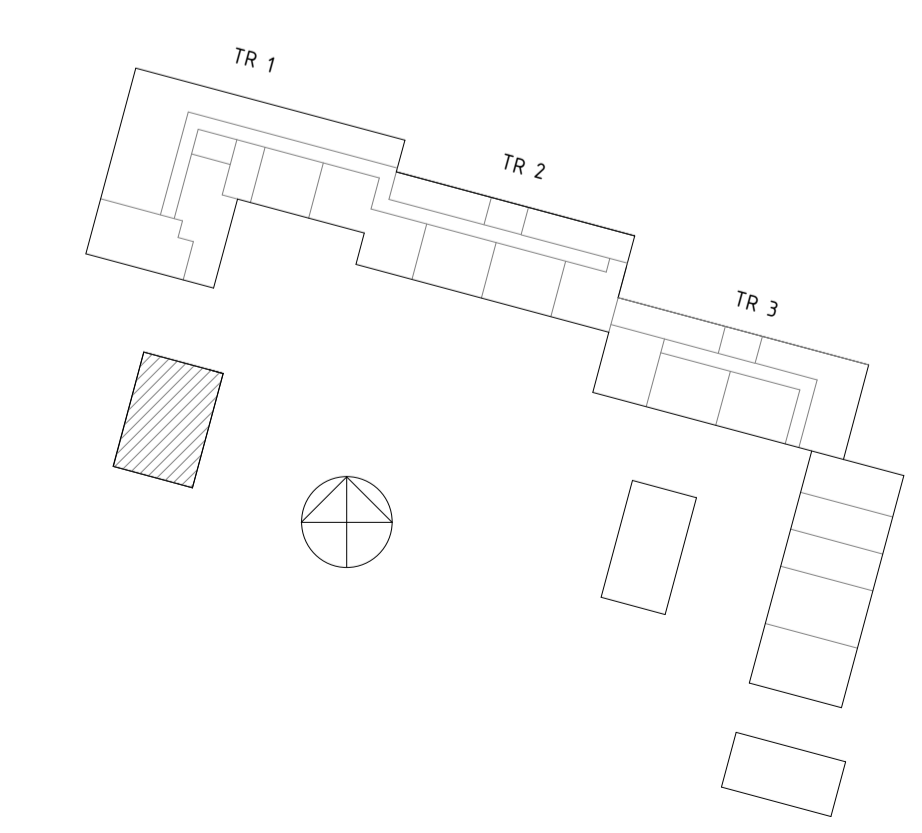

Plan



BET	ANDRINGEN AVSER	DATUM	SIGN
BYGGLOVHANDLING			
BROGÅRDEN, BR2			
Brogården 20, Alingsås kommun			
A	Lindberg Stenberg Arkitekter AB	tel. 08-4068700	
K	PE	tel. 010-5160000	
VVS	Andersson & Hultmark	tel. 031-7042500	
E	Rejlers	tel. 077-1780000	
M	Adwice	tel. 0732-329911	
BR	Briab	tel. 08-41010250	
UPPRORAGN	BR2	RITAD/KONSTR. AV	HANDLÄGGARE
BG04	BR2	KN	FS
DATUM	ANSVARIG		
2021-08-26	Annette Lindberg		
Nybyggnad flerbostadshus Komplementbyggnad Miljörum & Garageramp			
SKALA	NUMMER	BET	
A1 1:50 A3 1:100	A-40.0-2002		