

**GESTALTNING**

Brogården, BR2, består av tre volymer i sex våningar mot Knektedårdsgatan samt en lågdel (tre våningar) i vinkel med loftgångar.

Byggnaden är i suterräng med entréer på plan 11 mot Knektedårdsgatan och på plan 10 mot gård. Miljörum, angöringsplats samt kasuner (Tr 1 och 2) nås tillgängligt från entréerna på plan 10 och TR 3 när kasuner tillgängligt från entrén på plan 11.

Fasadmaterialet som används är av naturliga material för att kvarteret ska knyta an fint till intilliggande naturområde. Det huvudsakliga fasadmaterialet är skiffer med ett rostigt uttryck i varma toner. På balkongerna, bakom de varmt bruna balkongräckena av perforerad plåt, är fasadmaterialet ljus träpanel. Cortenbeklädda partier och skärmtak markerar entréerna mot Knektedårdsgatan.

På gården finns tre st kompletteringsbyggnader som alla är klädda i träpanel, varierat mellan tät och gles panel.

De tre kompletteringsbyggnaderna består av  
 - ett gårdshus innehållande ett miljörum samt garageinfart med ramp ned till plan 09.  
 - ett cykelhus innehållande cykelförråd samt trappa med dragramp ned till invändigt cykelförråd, cykelvårdsp plats och garage i källarplan.  
 - ett väderskyddat öppet cykelförråd, "cykeltak" som finns söder om lågdelen.

**MATERIAL- OCH KULÖRBESKRIVNING**

Kulörangivelser avser riktvärden, exakta kulörer tas fram i ett senare skede.

**SK1 och SK2** - Takskiffer på fasad med skiffersort Nordskiffer Samaca Multicolor

**CO** - Cortenplåt

**TR1** - Ljus liggande träpanel vid balkonger.

**TR2** - Stående träpanel med lockläkt på kompletteringsbyggnad.

**TR3** - Gles stående träpanel på kompletteringsbyggnad.

**FÖNSTER OCH FÖNSTERDÖRRAR**

Fönster och fönsterdörrar i en ljusgrå kulör, riktvärde RAL 7001.  
 Fönsterbleck i en ljusgrå kulör, riktvärde RAL 7040.

**ENTRÉER**

Entrépartier i en varm brun kulör, riktvärde RAL 8003.

**SKT**- Skärmtak klädda i cortenplåt.

**BALKONGER**


**BR**- Balkongfronter av perforerad plåt i en varm brun kulör, riktvärde RAL 8003. Balkongplattans sidor kläs i plåt i kulör lika front.

**TAK**


**TP** - Tätskiktsduk i kulör skiffergrå

**TAK** på kompletteringsbyggnader  
**TPR** - Tätskiktsduk i kulör tegelröd

Hängrännor, takkompletteringar och stuprör i plåt i mörkgrå kulör, riktvärde RAL 7043.

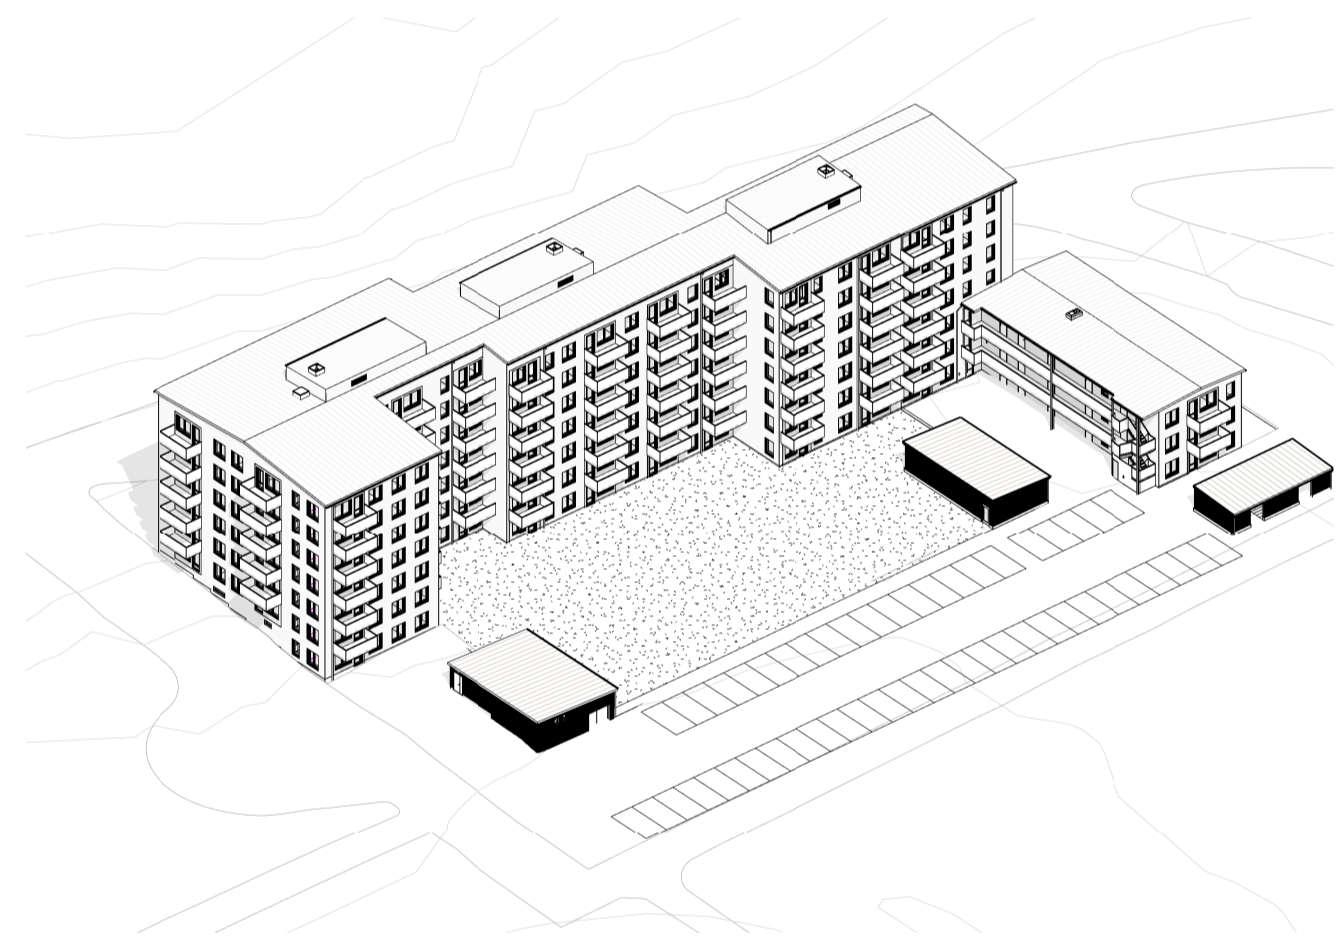

Orienterande 3D-vy

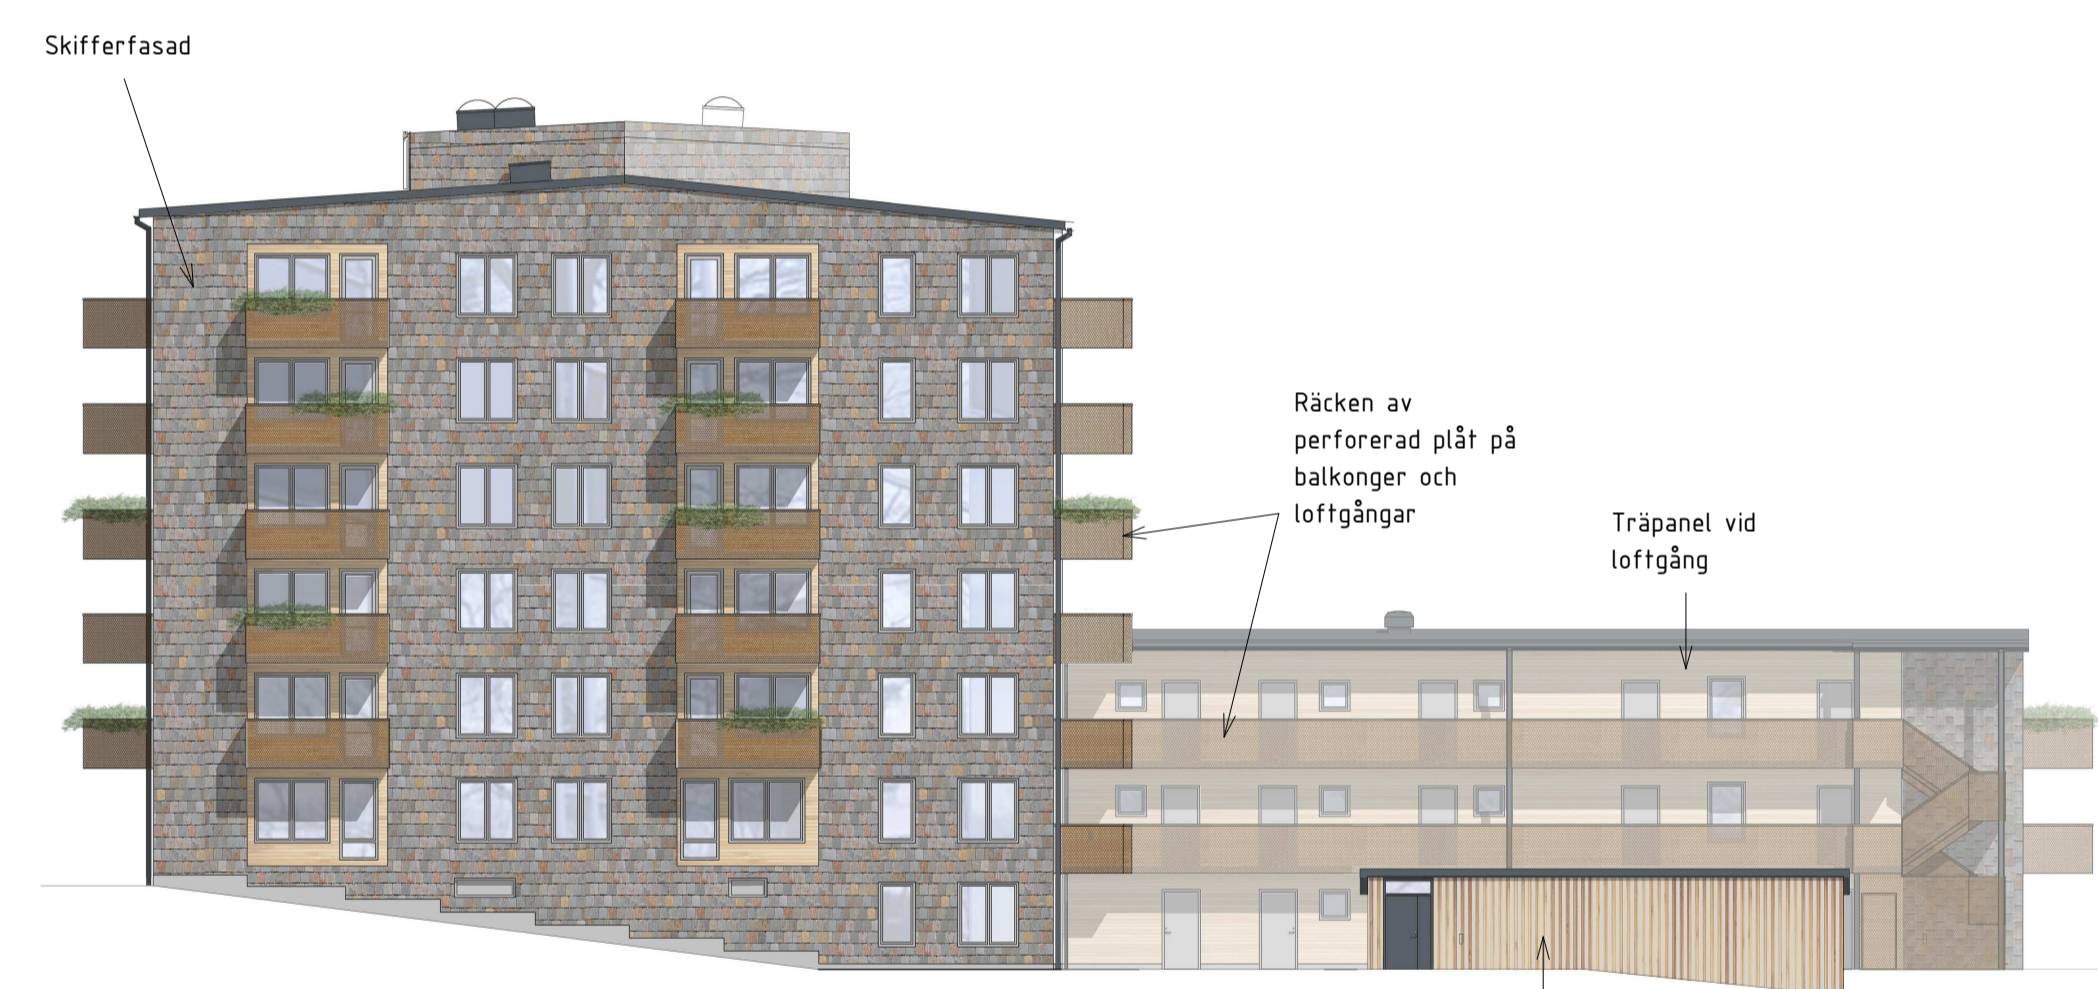

Fasad mot nordväst

Skala 1:200



Fasad mot nordost

Skala 1:200

BET	ÄNDRINGEN AVSER	DATUM	SIGN
<b>BYGGLOVHANDLING</b>			
<b>BROGÅRDEN, BR2</b>			
Brogården 20, Alingsås kommun			
LINDBERG STENBERG ARKITEKTER		BAL DER	
☒ A	Lindberg Stenberg Arkitekter AB	tel. 08-4068700	
K	PE	tel. 010-5160000	
	VVS Andersson & Hultmark	tel. 031-7042500	
	E Rejlers	tel. 077-1780000	
	M Adwice	tel. 0732-329911	
	BR Briab	tel. 08-41010250	
UPPRAGNING NR	BRITADYKONSTR. AV	HANDLÄGGARE	
BG04 BR2	FS	FS	
DATUM	ANSVARIG		
2021-08-26	Annette Lindberg		
Nybyggnad flerbostadshus Byggnadsutformning			
SKALA	NUMMER	BET	
A1 A3	A-40.0-2001		