


FÖRKLARINGAR

ALLA MÅTT ÄR I mm OM INGET ANNAT ANGES.
PLUSHÖJDER I METER.

FÖRESKRIFTER

HÄNVISNINGAR



FÖRKLARINGAR, MATERIAL & KULÖR
SE A-40.0-2001

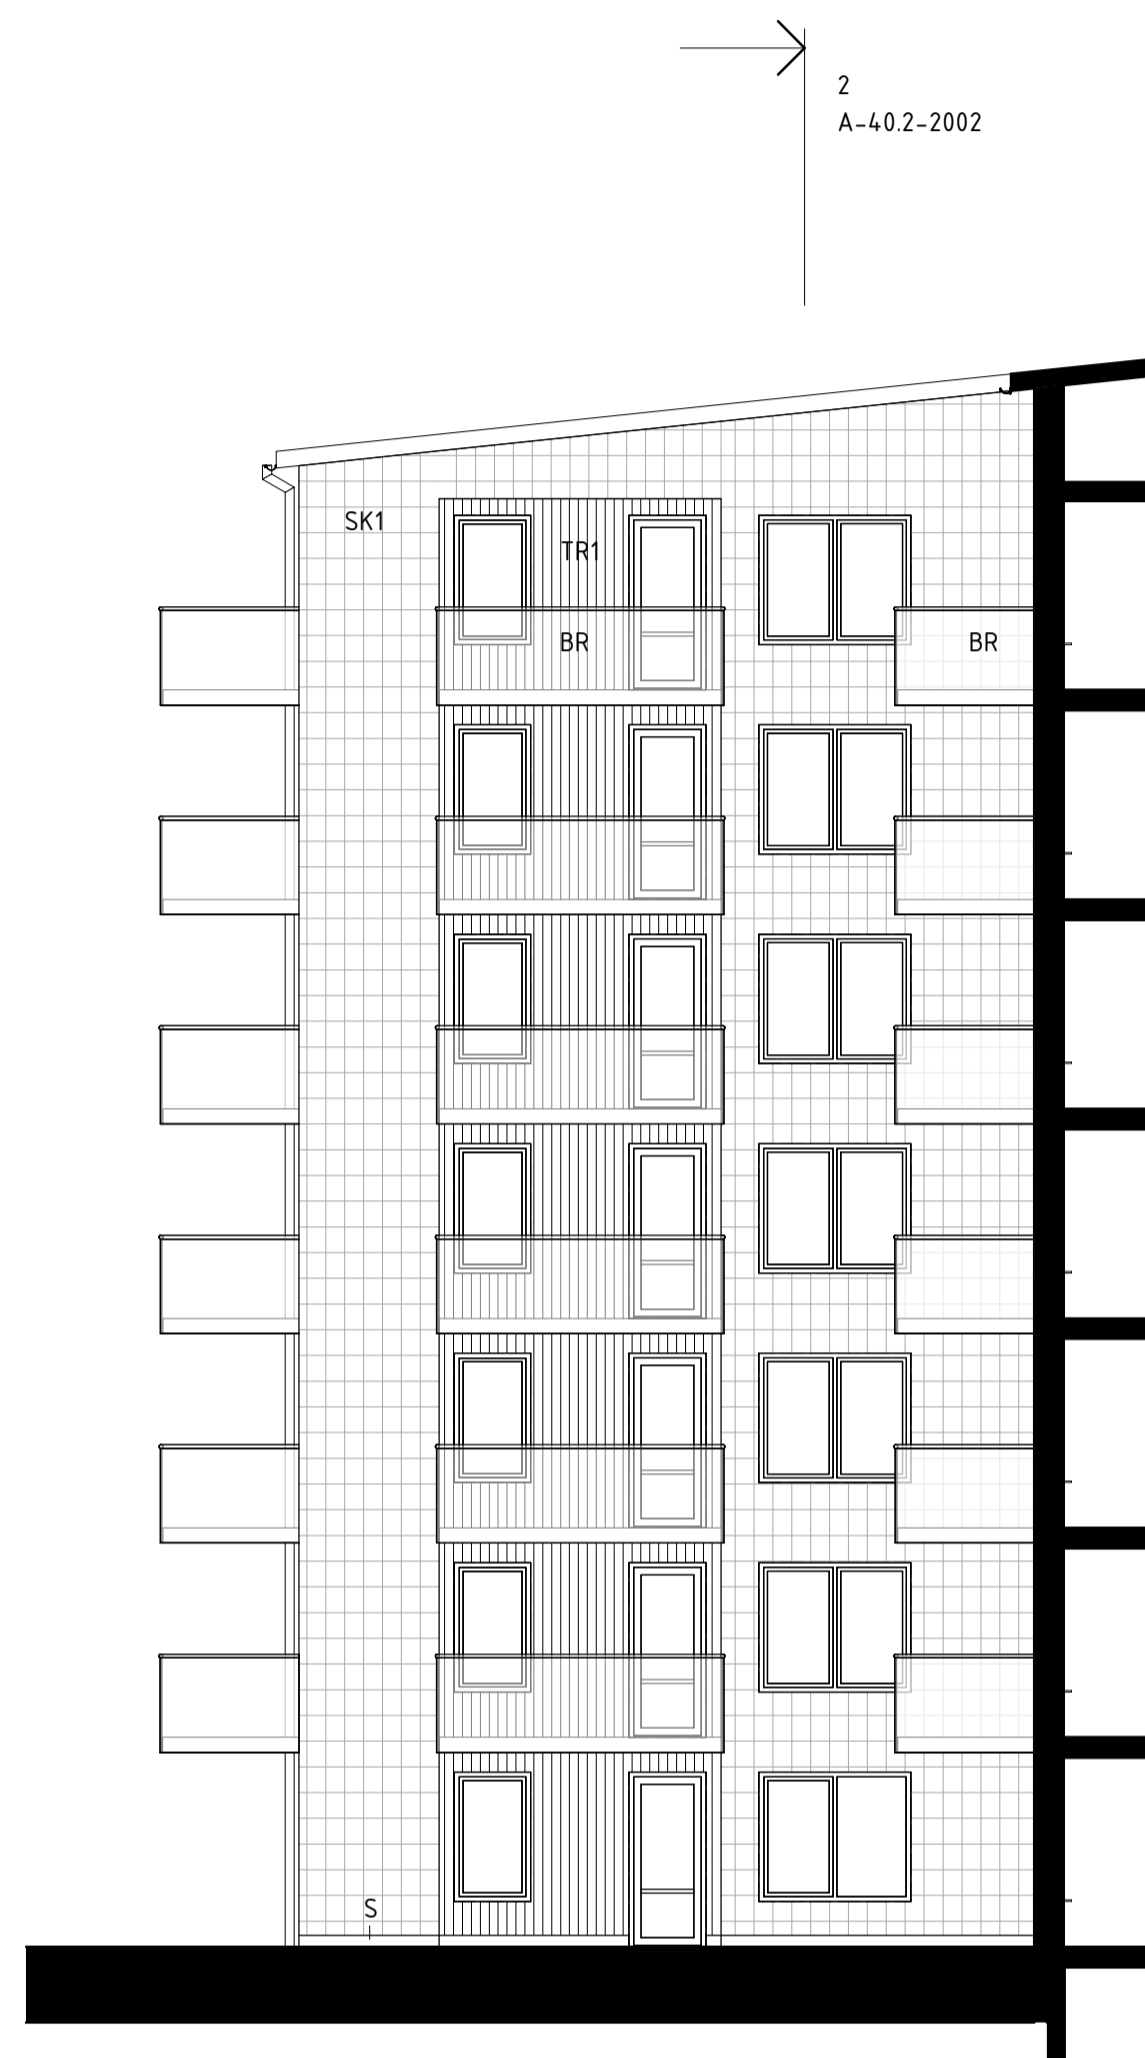

Fasad mot sydost, TR 1



Fasad mot nordväst, TR 3

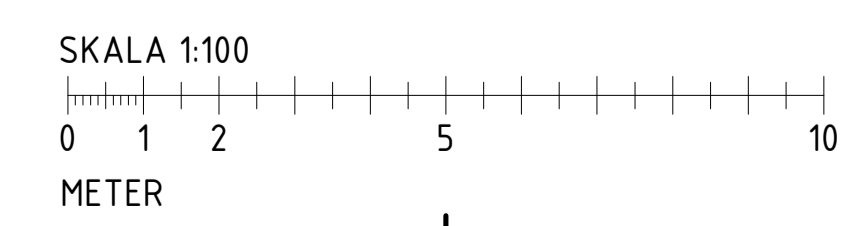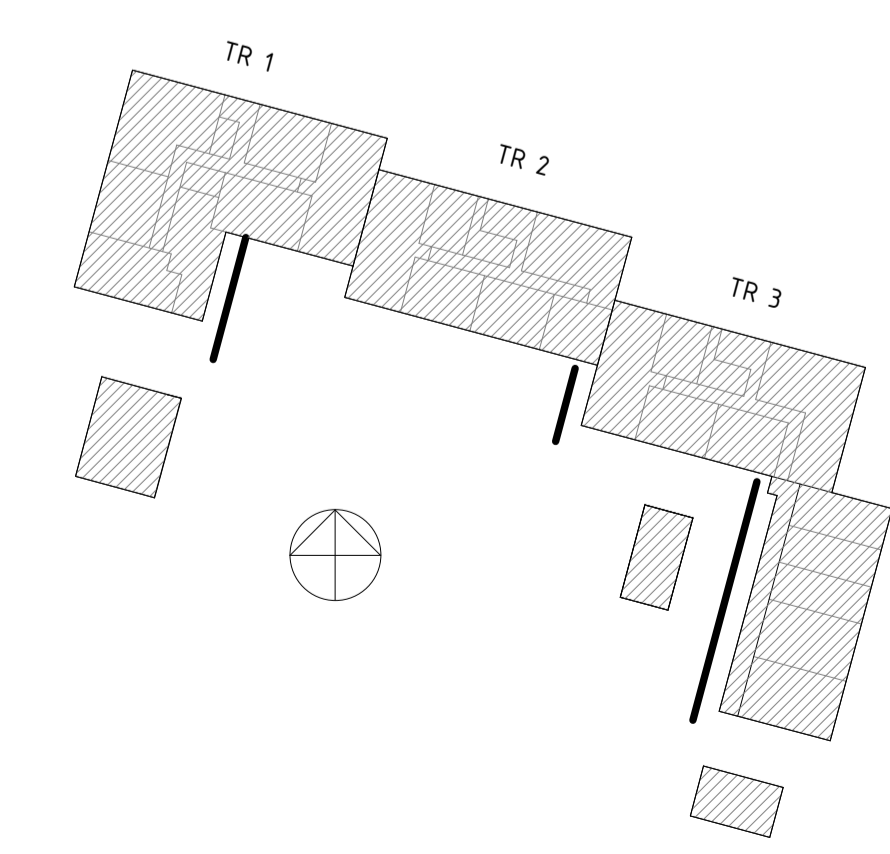

BET	ÄNDRINGEN AVSER	DATUM	SIGN
BYGGLOVHANDLING			
BROGÅRDEN, BR2			
Brogården 20, Alingsås kommun			
LINDBERG STENBERG ARKITEKTER		BAL DER	
A	Lindberg Stenberg Arkitekter AB	tel. 08-4068700	
K	PE	tel. 010-5160000	
	VVS Andersson & Hultmark	tel. 031-7042500	
	E Rejlers	tel. 077-1780000	
	M Advice	tel. 0732-329911	
	BR Briab	tel. 08-41010250	
UPPROGAGNR	BRITADYKONSTR. AV	HANDLÄGGARE	
BG04 BR2	FS	FS	
DATUM	ANSVÄRIG		
2021-08-26	Annette Lindberg		
Nybyggnad flerbostadshus			
Fasad mot sydost- TR 1			
Fasad mot nordväst- TR 3			
SKALA	NUMMER	BET	
A1 1:100	A-40.3-2006		
A3 1:200			