



ALINGSÅS

KOMMUN

SITUATIONSPLAN

Teckenförklaring:

	Verksamhet		Väggkant med kantsten
	Övrig byggnad		Gång- och cykelbana/Gångbana
	Husliv		Parkeringsgräns
	Tak		Spårtrafik, Kant
	Skärmtak		Förbindelsegång
	Altan (Terrass)		Häck
	Trappa		Staket
	Mark får ej bebyggas		Stenmur, mitt
	Servitut		Stödmur
	Gemensamhetsanlägg...		Höjdkurva
	Ledningsrätt		Gemensamhetsanlägg...
	JVGPL		Ledningsrättsgräns
	Slänt		Servitutsgräns
	Administrativ gräns		Servitut
	Användningsgräns		Gemensamhetsanlägg...
	Egenskapsgräns		Gränspunkt
	Fastighetsgräns		Flaggstång
	Kvarter/Traktgräns		Träd
	Vägtrumma (kulvert)		Elanordning, Järnväg
	Vägräcke		Belysningsstolpe
	Väggkant		

Kartan är framställd av tillgängligt digitalt kartmaterial. Ingen redovisning av ledningsdragnig. Ej heller någon kontroll av grundkartans aktualitet är gjord. Det tillkommer den sökande att själv informera om ändrade förhållanden.

Nyttillkommen åtgärd



Färdigt golv +

+61,03



Koordinatsystem: SWEREF 99 1200 Höjdsystem: RH2000 A3-format

Fastighet:

del av STADSSKOGEN 1:45

i Alingsås kommun

Underlag till situationsplan	Detaljplan: A 469
Konsult:	
☐ Planavgift debiteras.	Areal : m ²
☐ Fastighetsbildning erfordras	Datum: 2021-10-11

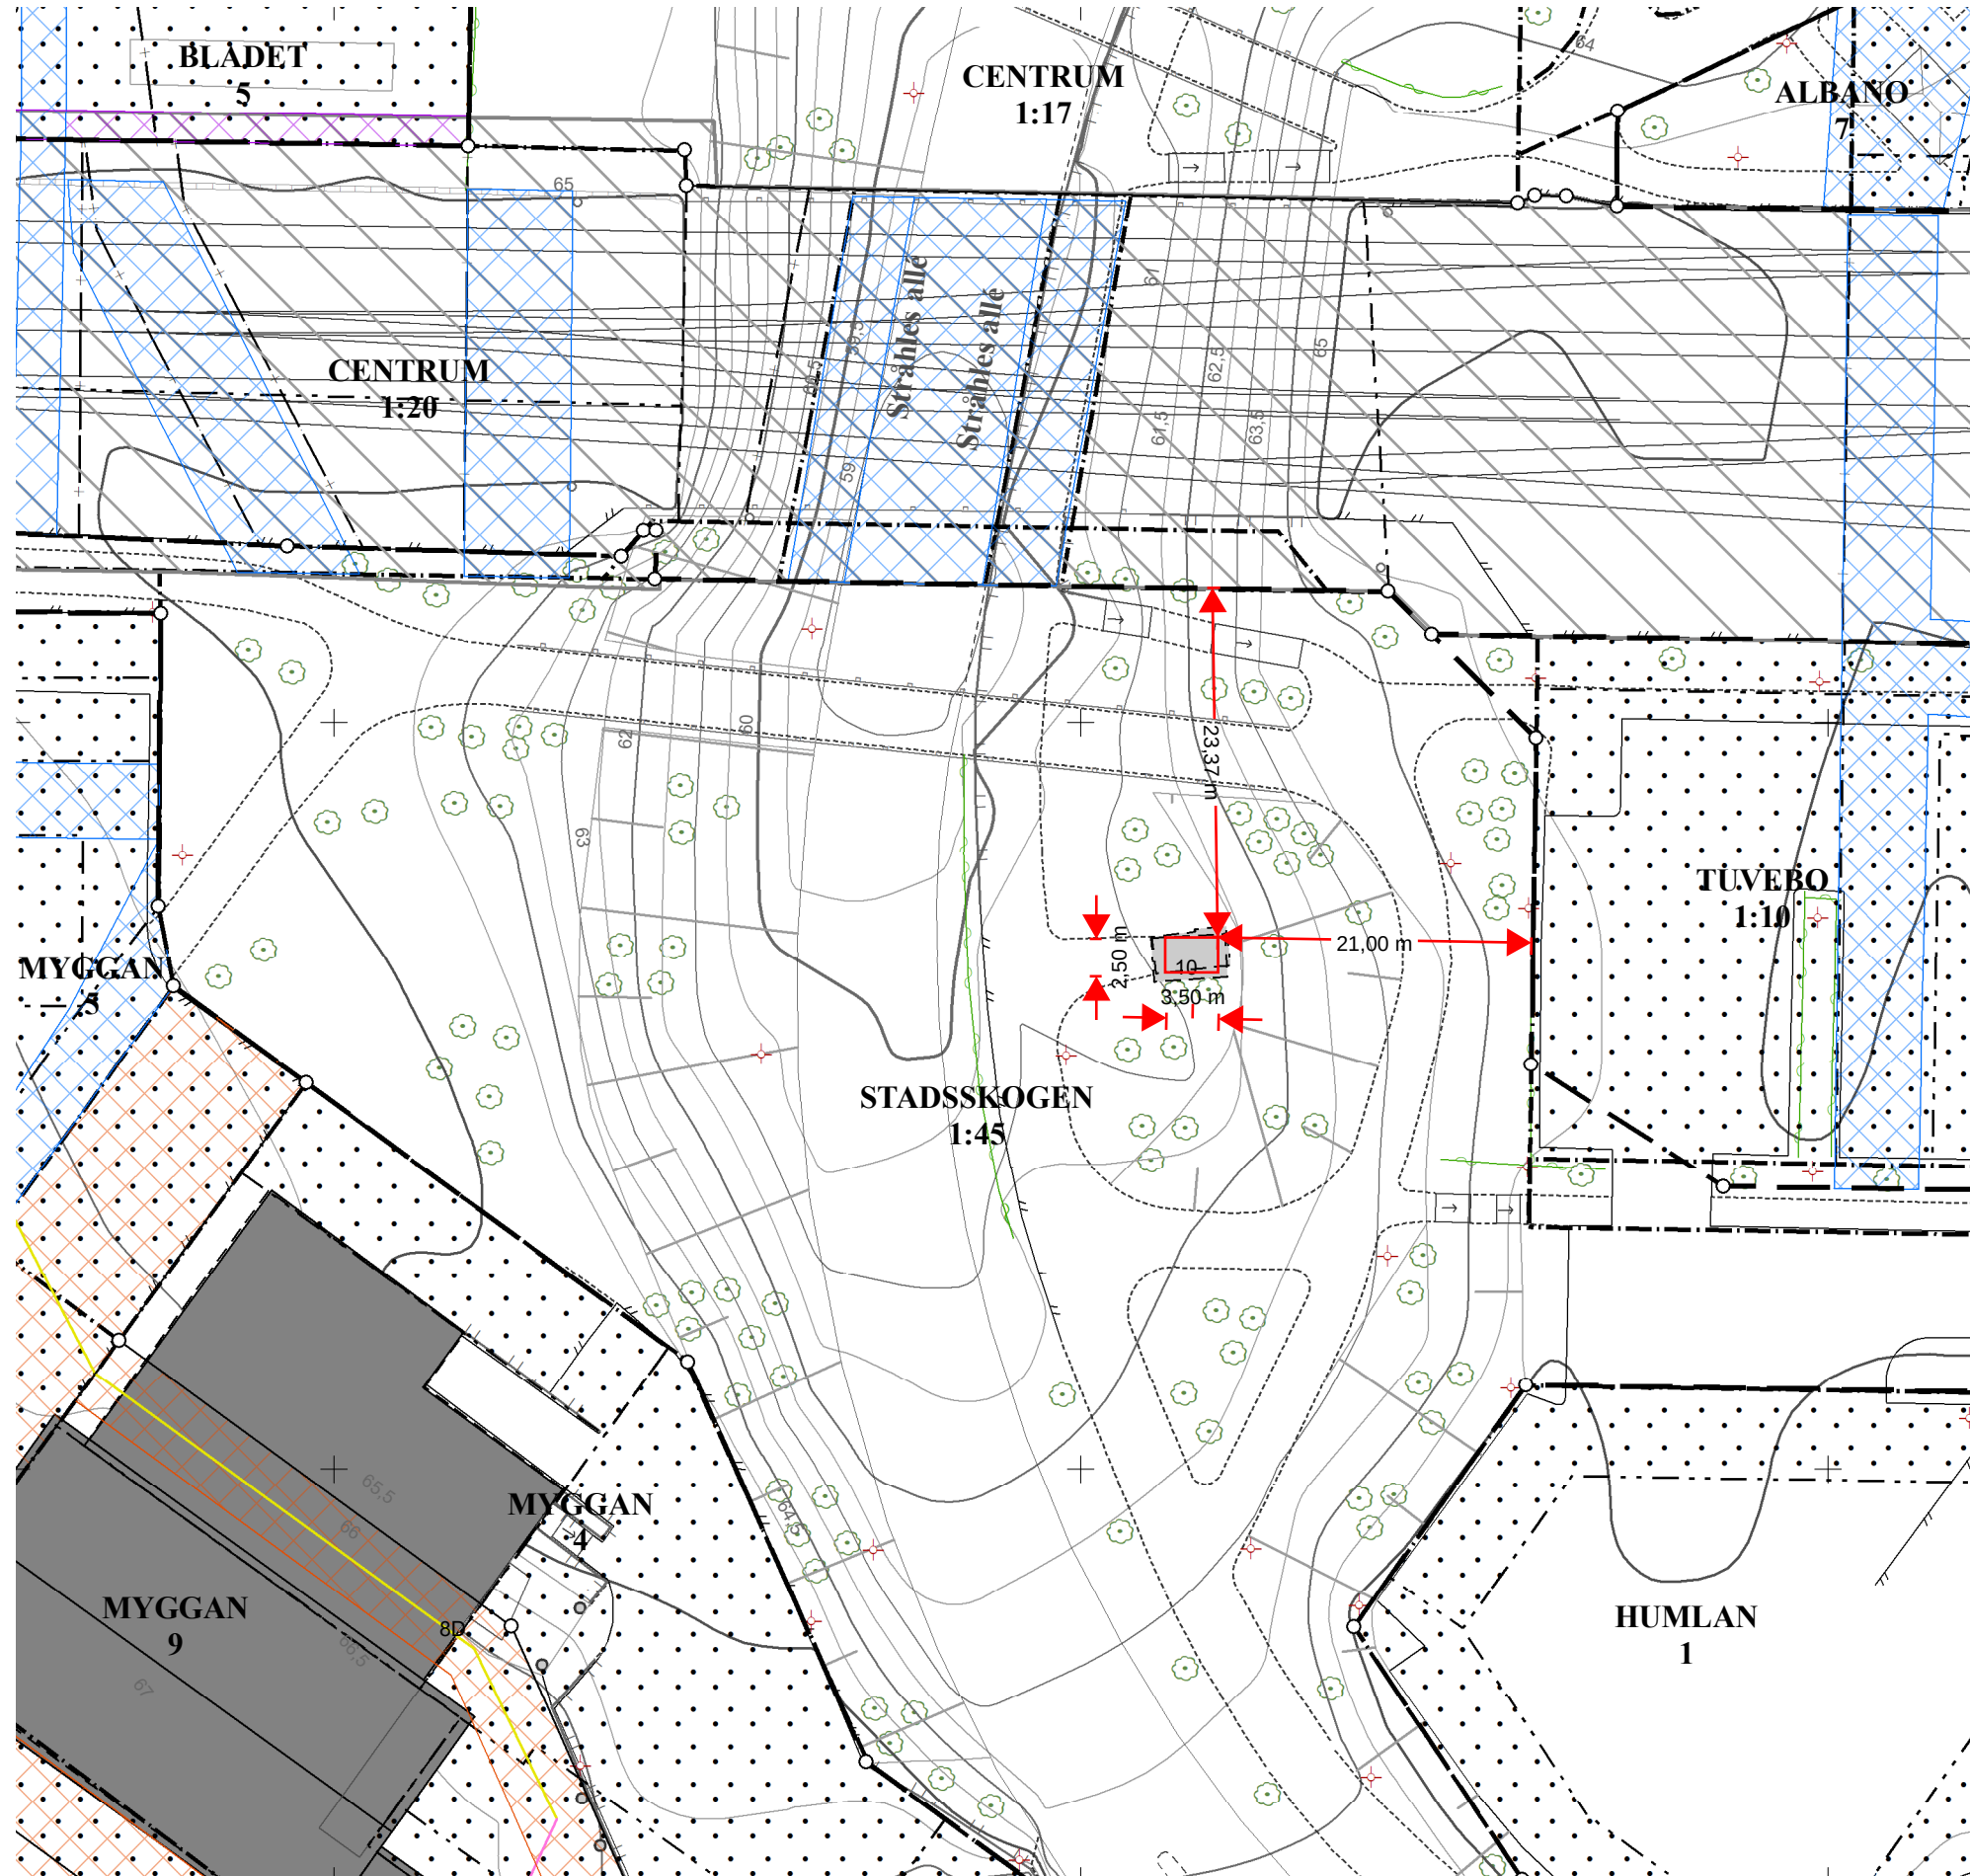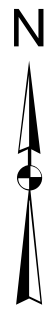

Skala 1:500

0 10 20 30 40 50 Meter