




Fasad nord väst

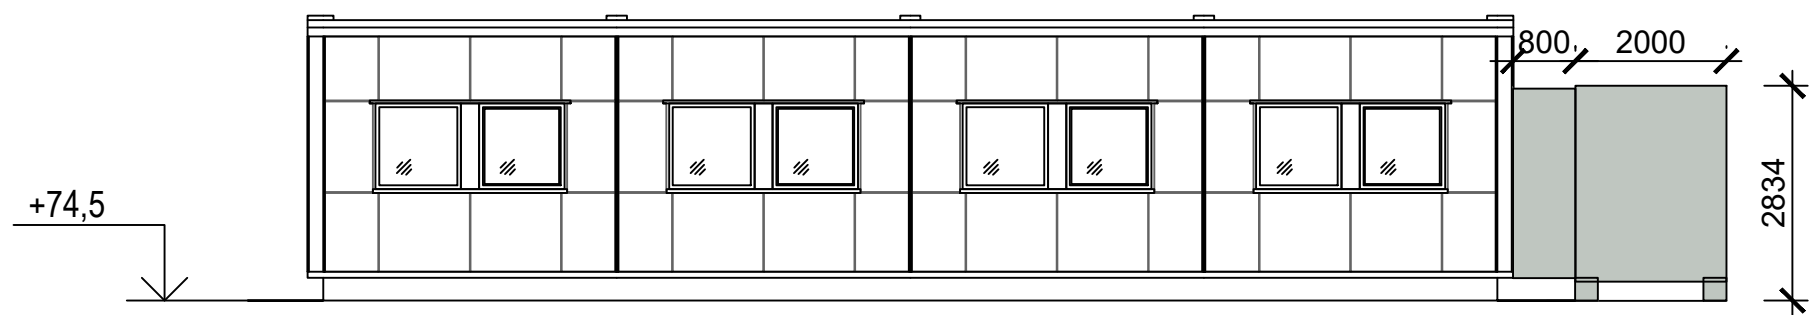


Fasad syd öst

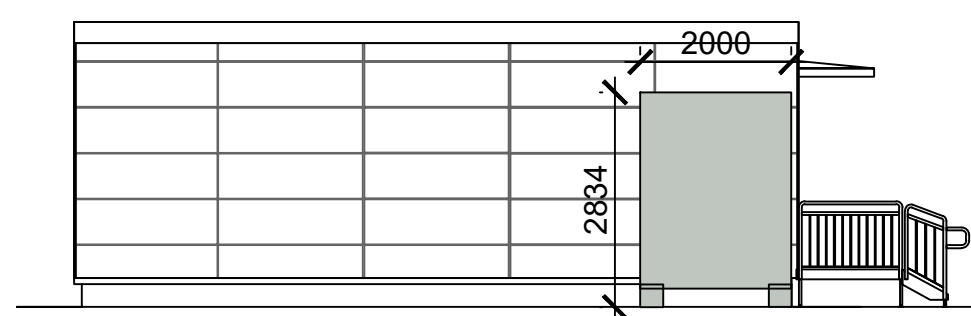


Fasad nordöst

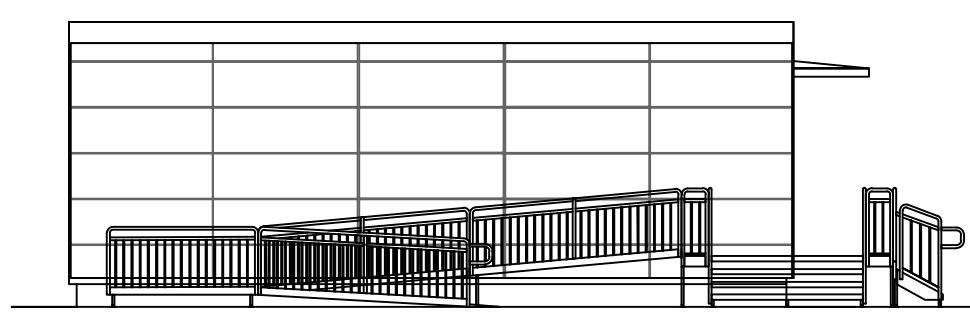

Fasad sydväst

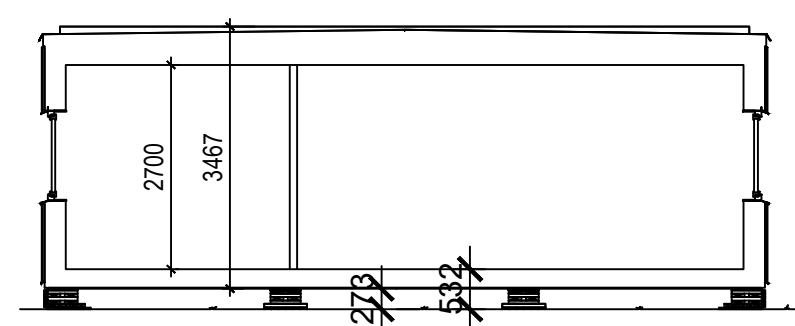

Principsektion

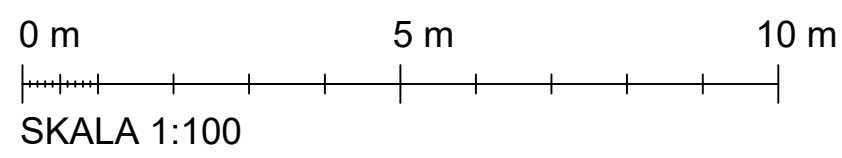

ANDRINGSÄNDNINGAR UTANFÖR MODULERNAS  
 BASSTANDARD (FÖR PRODUKTBEHÅLLNING) INGÅR EJ  
 SAMT SKALL VID RETURLEVERANS ÅTERSTÄLLAS TILL  
 FÖRETAGETS ÅRSTYRELSE. INOMRUMS-  
 GÅR AV HYRESAVTAL/ÖVERENSOMMÅN OCH DE REDO-  
 VISAETS PÅ DENNA RITNING.

# Adapteo.

Datum: 210923 | Ritad av: LA  
 Ritad för: Andreas Wendt 070-323 83 10  
 andreas.wendt@adapteo.com

Rev	Revideringen avser	Datum	Sign
<b>Bygglovshandling</b>			
Fastighetsbeteckning			
AB Alingsåshem Tillfälliga moduler till boende			
Fasad, principsektion			
Modulserie	Antal	Typ	Projekt nr
C90	4	EL	<b>67783</b>
Skala	Ritning nr		Rev
1:100(A3)	<b>A35-01</b>		