



ALINGSÅS

KOMMUN

NYBYGGNADSKARTA

Teckenförklaring :

	Bostad		Byggnad husliv
	Uthus		Byggnad takkontur
	Offentlig byggnad		Barrskog
	Skärmtak		Barrträd
	Mark får ej bebyggas		Lövskog
	Mark får endast bebyggas med komplementbyggnader.		Lövträd
			+ 65,78 Markhöjd
			Fornminne

	Kvarter/Traktgräns		Gränspunkt
	Fastighetsgräns		Ledningsstolpe
	Användningsgräns		Väggkantshöjd
	Egenskapsgräns		Dike
	Väggkant		Ledningsrätt
	Höjdkurva		
	Stenmur		
	Stödmur		
	Häck		
	Staket		

VA anslutning

	Renvattenledning		Fjärrvärmeledning
	Spillvattenledning		Gasledning
	Dagvattenledning		

Gatubyggnadskostnad:


Anläggningsavgift: Enligt gällande taxa.

Övriga upplysningar: Fastigheten korsas av kommunens huvudledningar längs de västra och östra tomtgränserna. Kontakta Kretsloppsavdelningen i god tid för upprättande av förbindelsepunkt.

Nyttillkommen åtgärd



Färdigt golv +

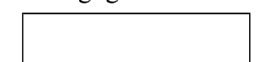

Kartan upprättad av:

Lisa Lindmark
GIS-ingenjör

Koordinatsystem: SWEREF 99 1200


Höjdsystem: RH2000

Fastigheten:

del av NOLBY 38:1

i Alingsås kommun

Underlag till situationsplan	Detaljplan:	ej plan
Konsult:		
☐ Planavgift debiteras.	Areal :	m ²
☐ Fastighetsbildning erfordras	Datum:	2021-05-06

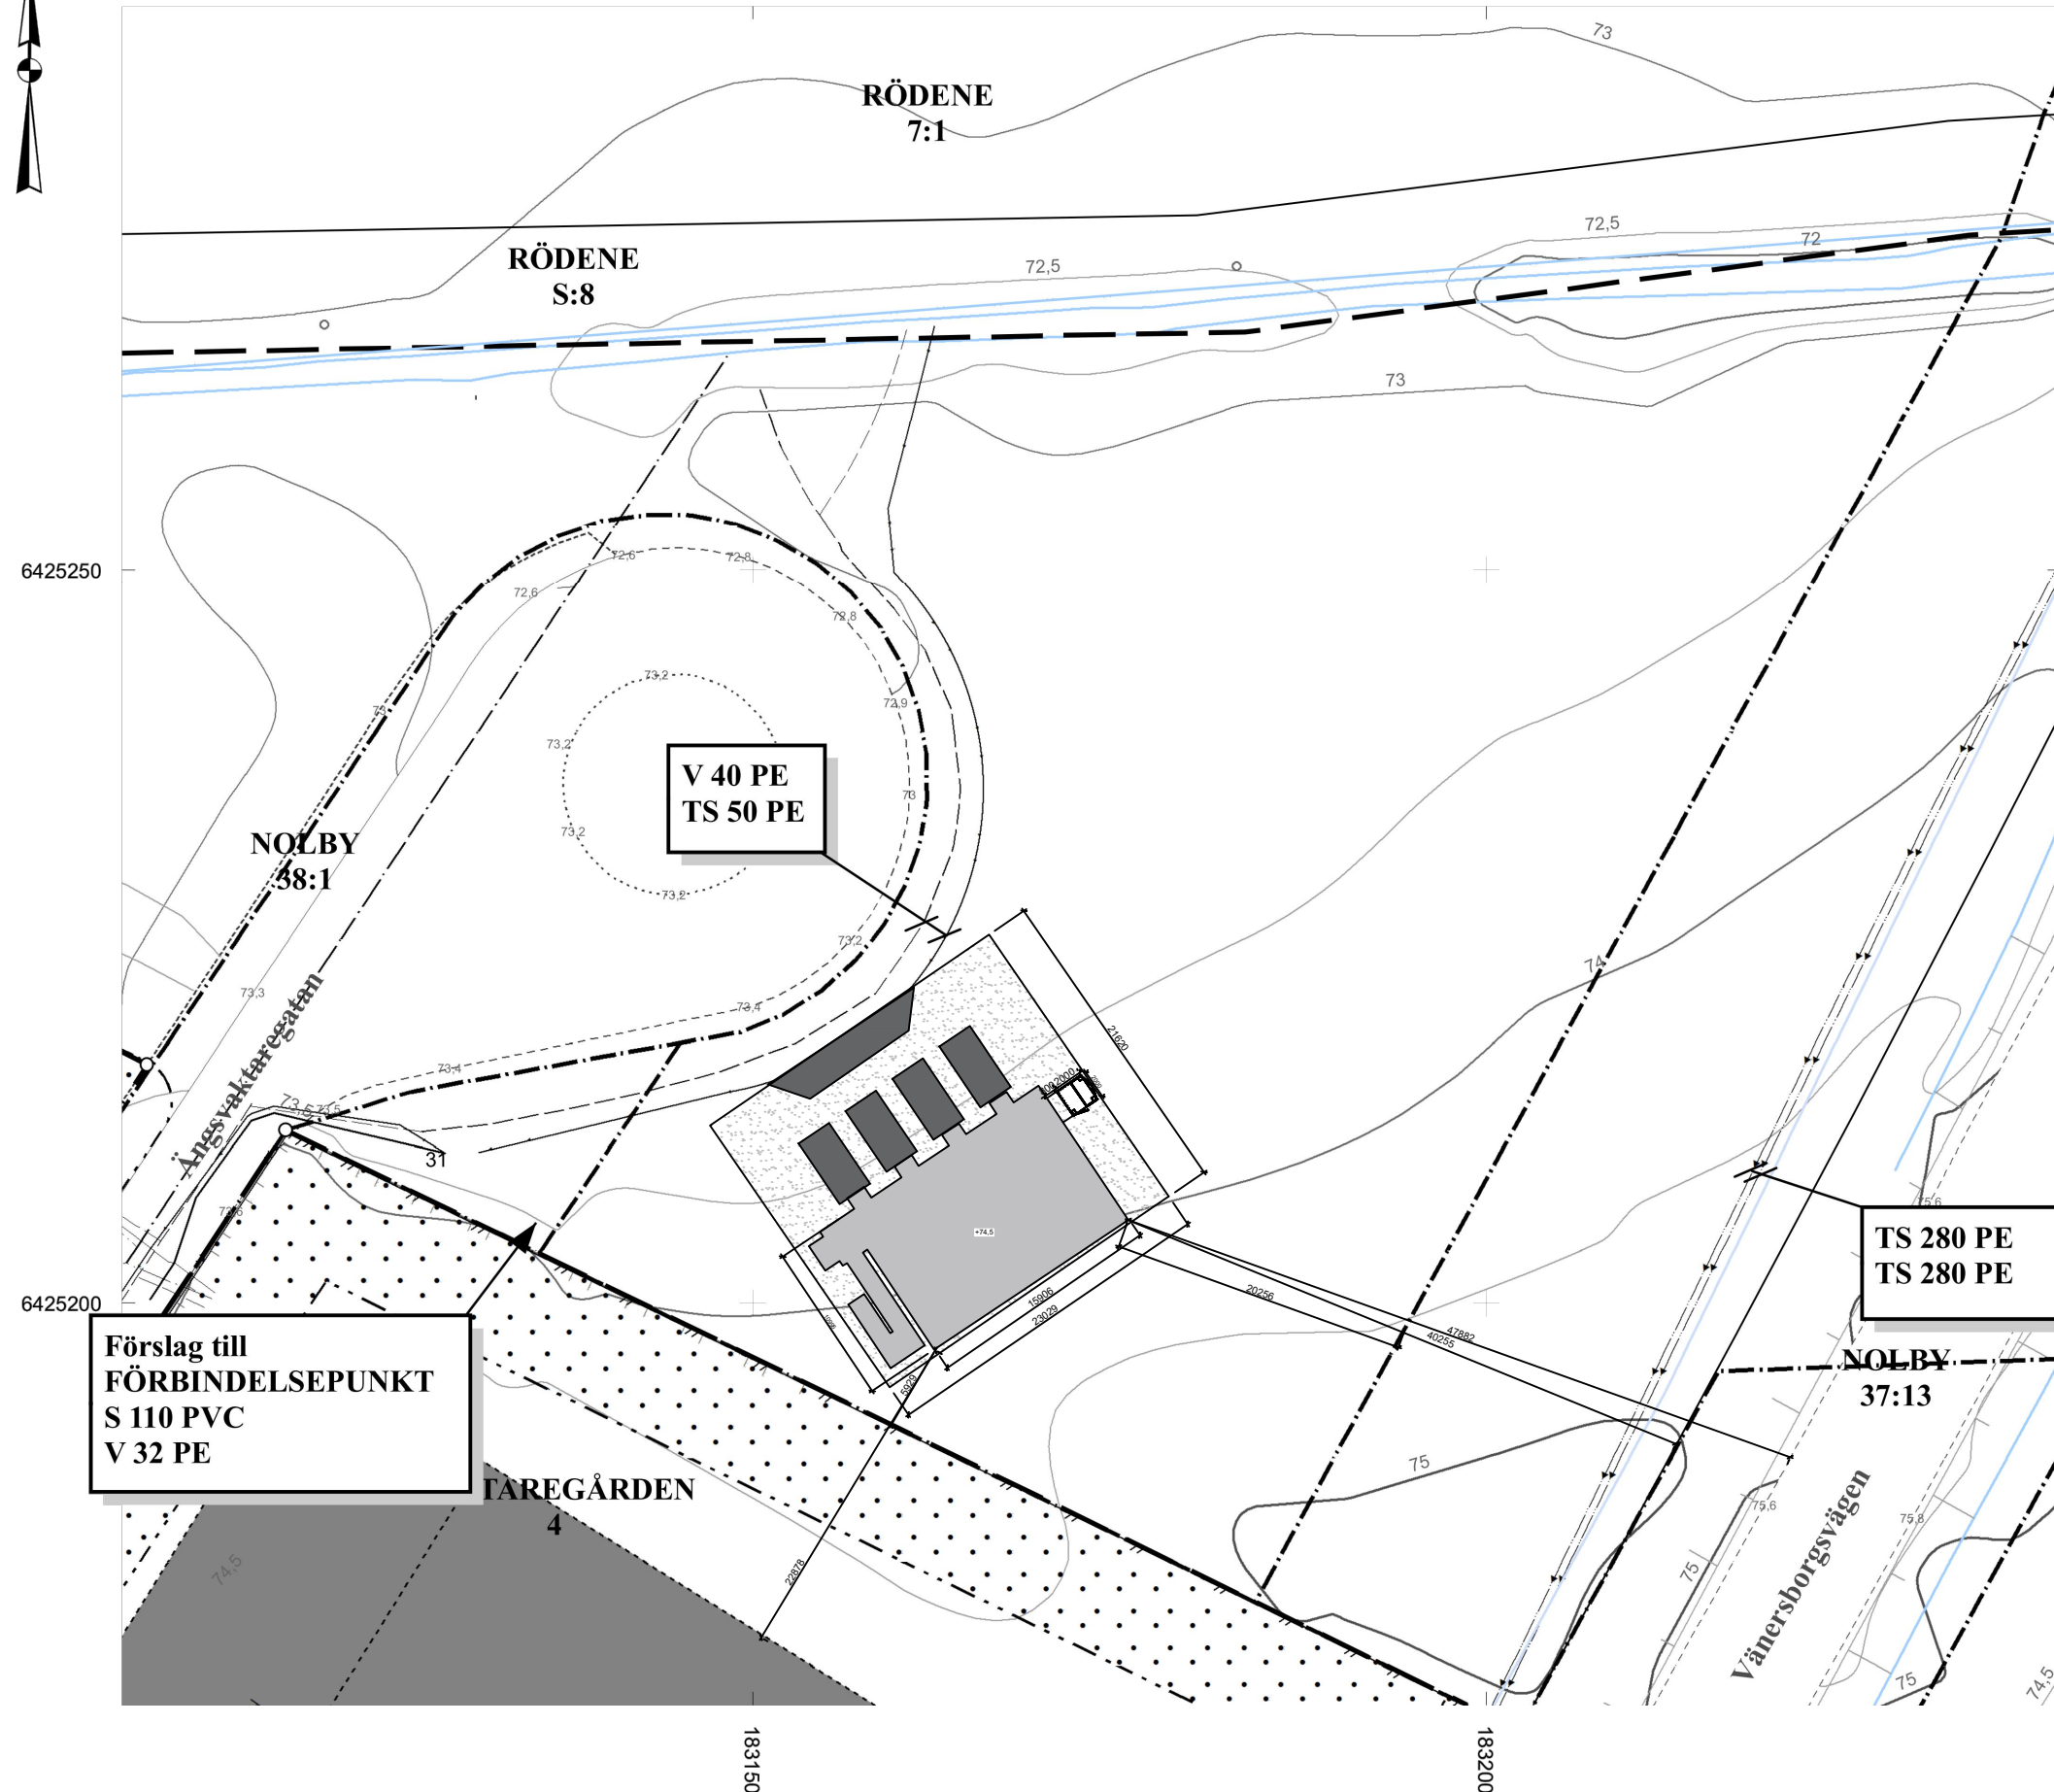

Adapteo.

Del av NOLBY 38:1
1:500(A3)

Datum 210923 Ritad av LA Ritad för Andreas Wendt

Skala 1:500

0 10 20 30 40 50 Meter