

FÖRKLARINGAR

- = Gällande Område
- = Egenskapsgräns
- ▲ = Entré
- ▼ = Varumottagning
- = Gångvägskläppning
- = Kundvagnsgänge
- = Container
- = Bef. Höjd
- = Ny Höjd

AREA (BTA)


NY BUTIK	52 m ²
Garage (Teknik + Trapphus)	2500 m ²
Entréplan	305 m ²
Extrapol (Tekn + pers)	2957 m ²
Totalt	2957 m²

GARAGE PARKERING

Parkering	2500 m ²
-----------	---------------------

PARKERING



P-platser 1,20 st	
(40/1000 m ²)	

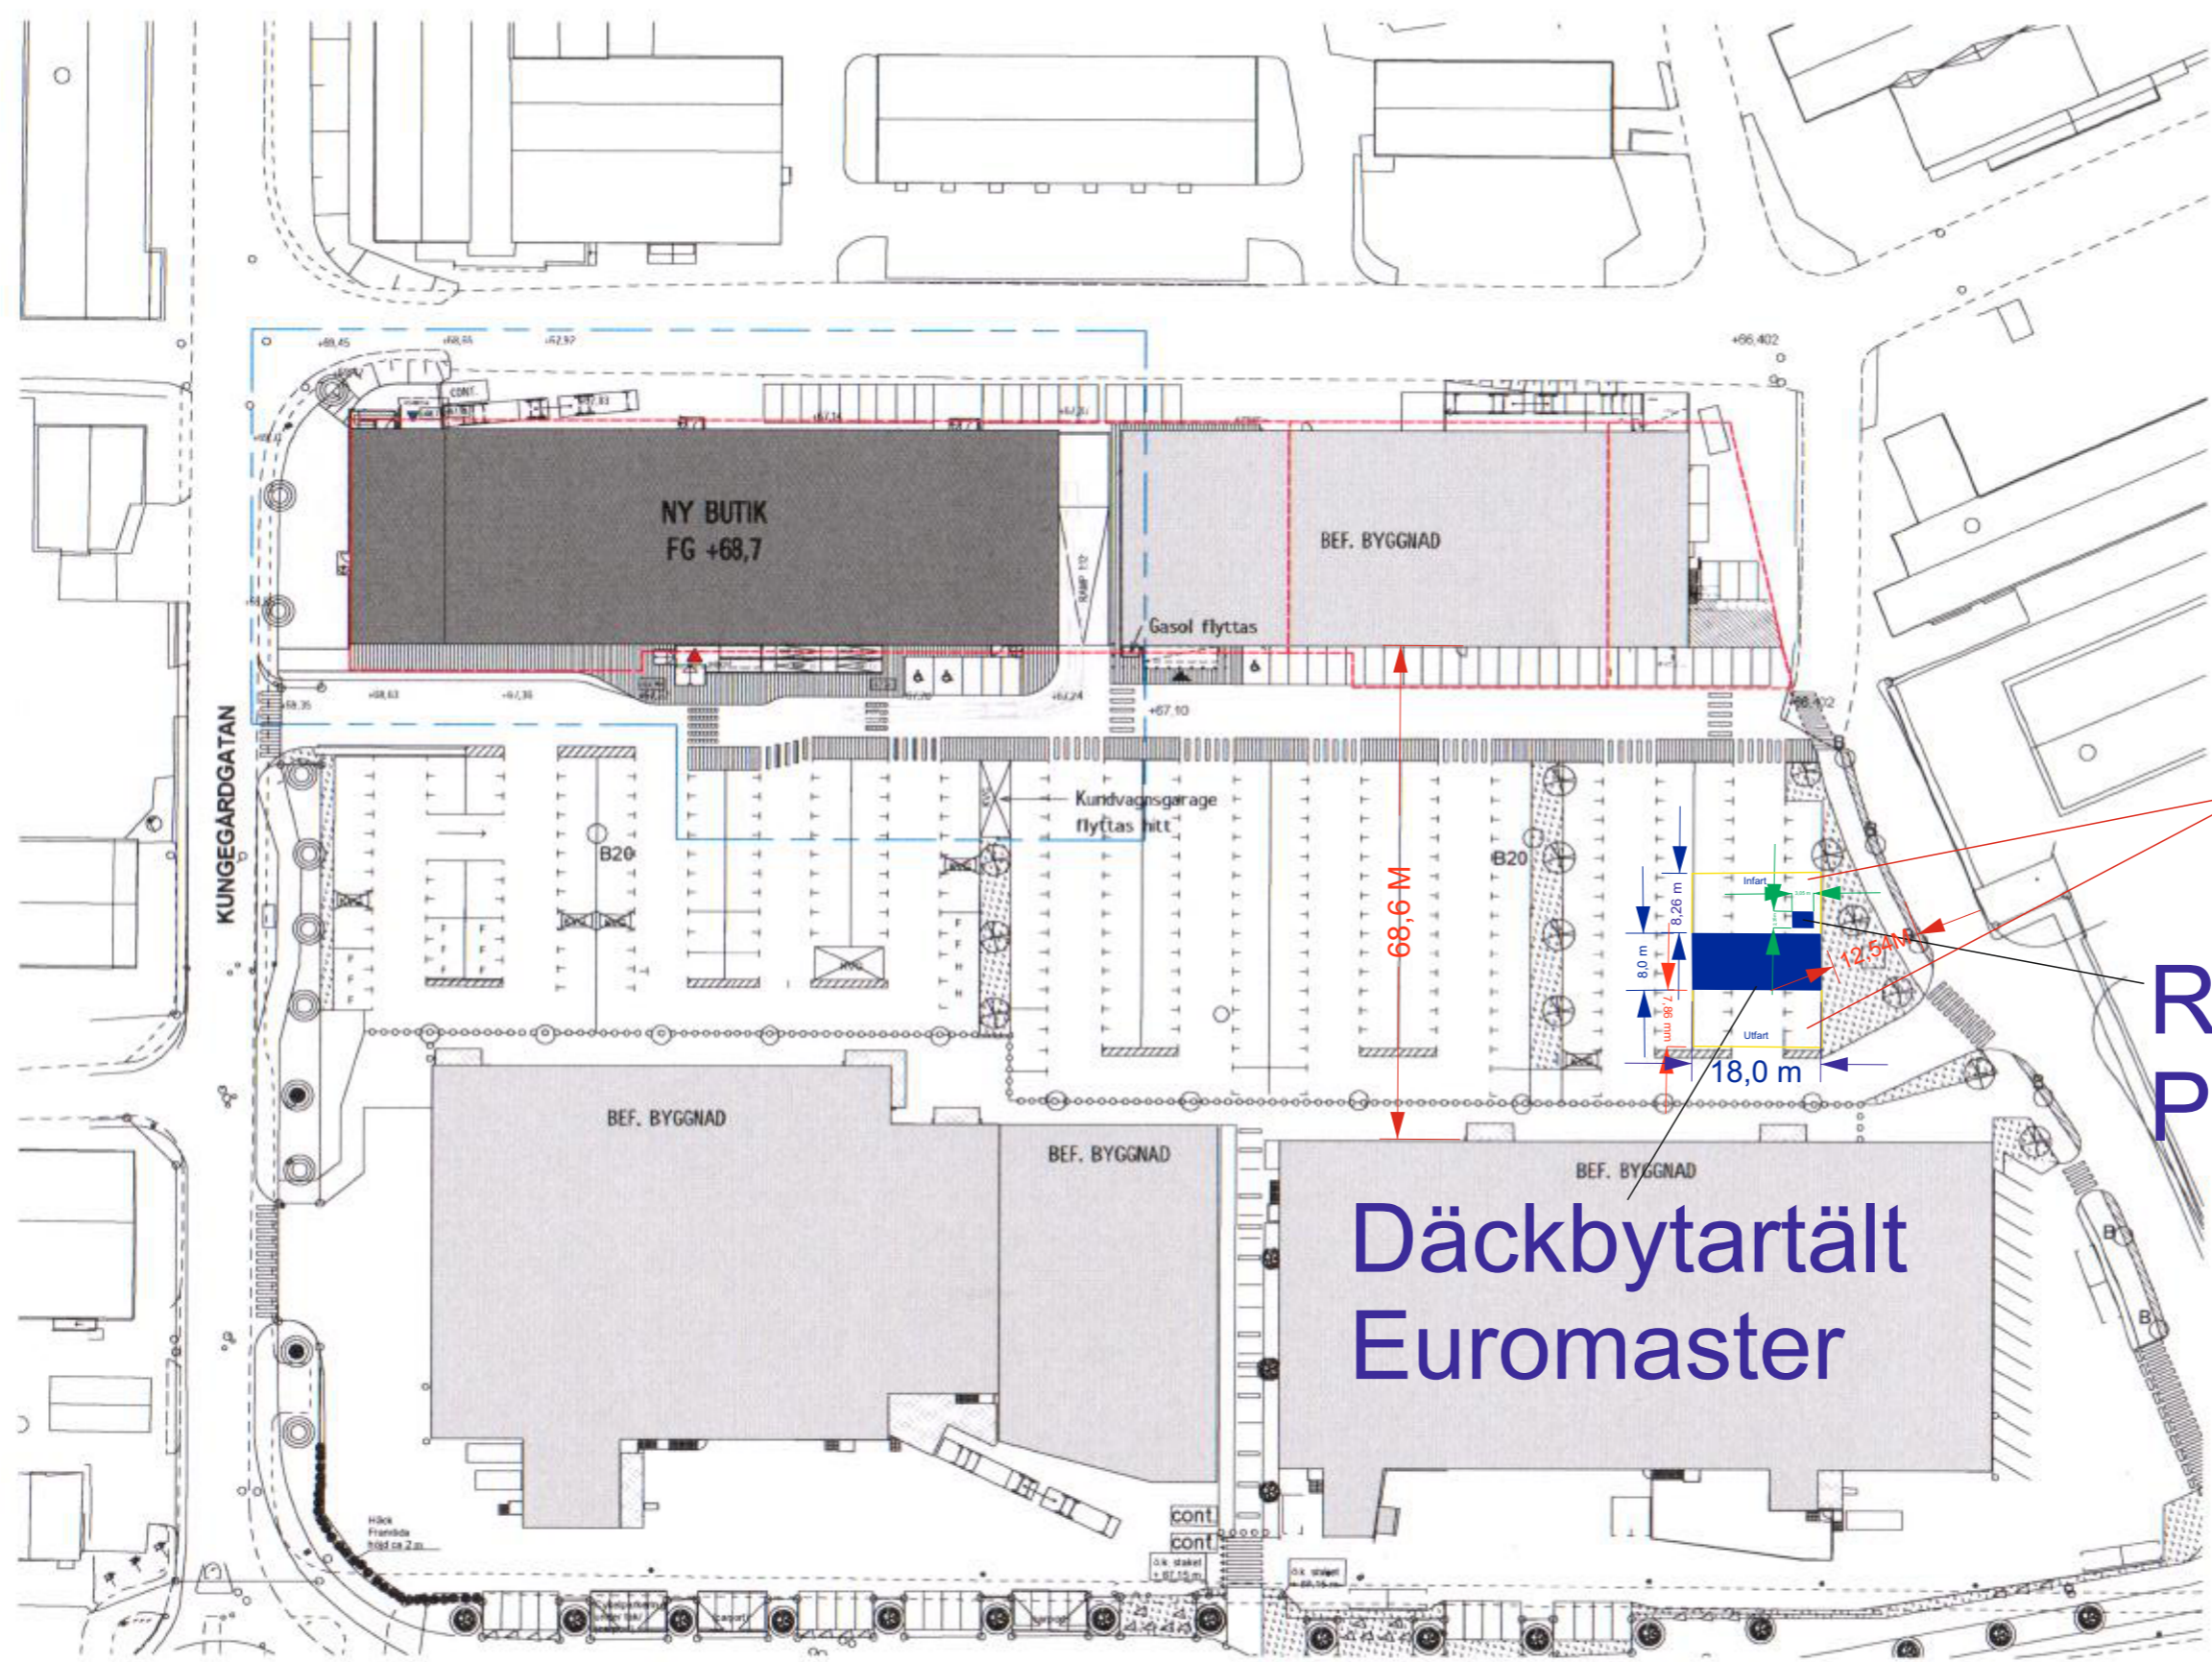

Avspärnings
område

Rastvagn
Personal

Däckbyttartält
Euromaster

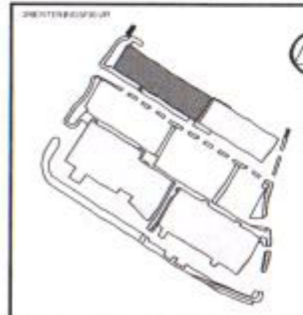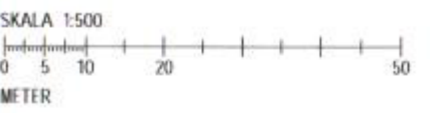

BET	AVRORINGEN AVSEER	DATUM	SIGN
BYGGLOVSHANDLING			
BOLLTORPS HANDELSOMRÅDE			
FODRET 14, ALINGSÅS KOMMUN			
EKSTRÖM VARG AB			
SÄNDKONTO: ARS ARSTIDERNE ARKITEKTER Part of Sweco			
BYGGLOV NR	BYGGLOV NR	BYGGLOV NR	
18.7157.01	SEPQQQ	DKJOSN	
DATUM 2018-12-21 DKJOSN			
NYBYGGNATION HANDEL SITUATIONSPLAN			
SKALA	BYGGLOV	BYGGLOV	
A1 1:500	A-01.1-01		
A3 1:3000			