


Sektion A-A

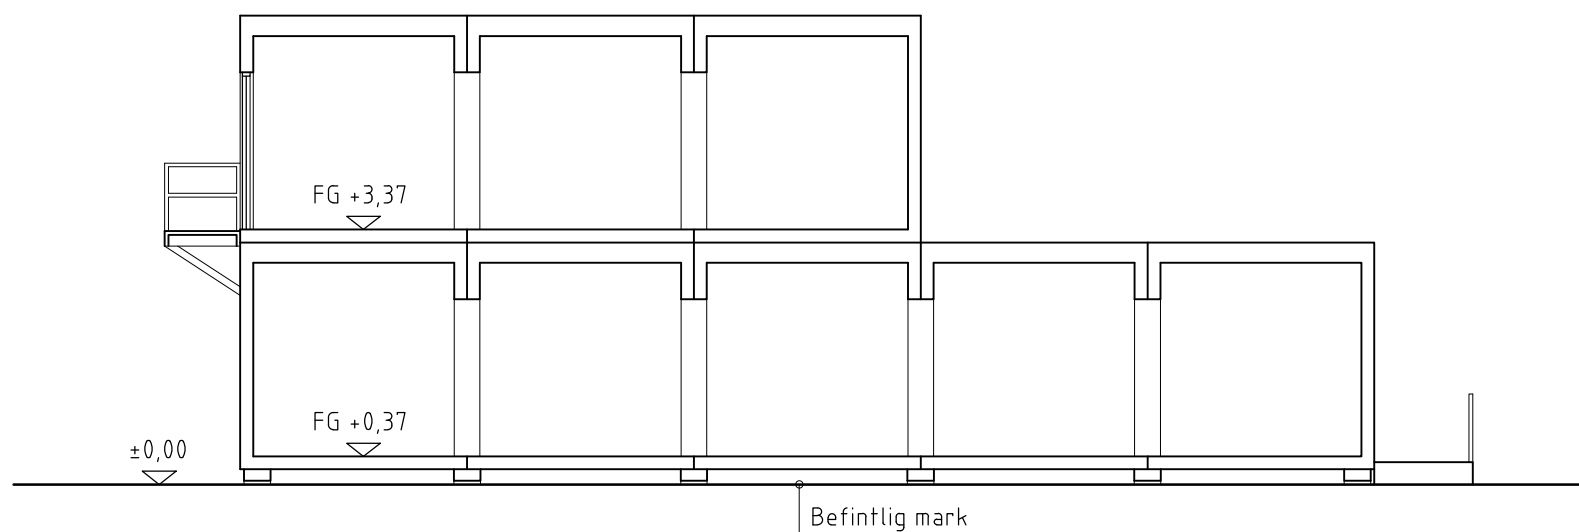

Sektion B-B



A	-	KOMPLETTERING	MH	2022-02-04
BET	ANT	ÄNDRINGEN AVSER	SIGN	DATUM

BYGGLOVSHANDLING



<input checked="" type="checkbox"/>	A	VSF Arkitekter AB	033-25 70 10
<input type="checkbox"/>	K	HBK AB	031-724 54 28
<input type="checkbox"/>	V	VVSmiljö i Göteborg AB	031-704 53 29
<input type="checkbox"/>	E	Vinnergi AB	010-102 44 00
<input type="checkbox"/>	M	Vara Markkonsult AB	0512-123 80
<input type="checkbox"/>	BR	FireTech Engineering AB	010-150 14 70

UPPDRAG NR	RTAD / KONSTRUERAD AV	HANDELSGÄRE
A2003:05	MH	Martin Holgersson
DATUM	ANSVARIG	
2021-12-15		

ALINGSÅS KOMMUN - TOMTEBOGATAN
TORNSEGLAREN
ETABLERING AV BYGGBODAR
SEKTIONER

SKALA	NUMMER	BET
A1 1:50 A3 1:100	A-40-2-100	A