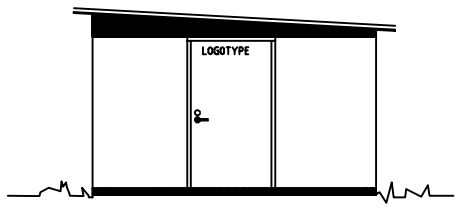

FASAD MOT VÄSTER

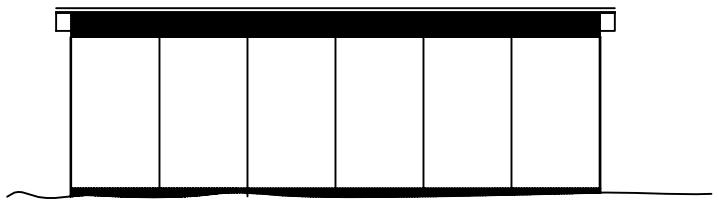

FASAD MOT NORR

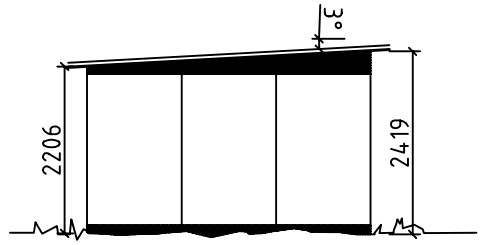

FASAD MOT ÖSTER

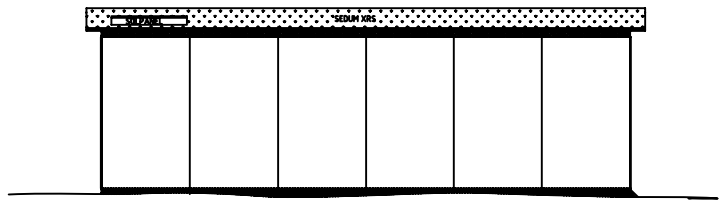

FASAD MOT SÖDER

FASADMATERIAL;
HÖGTRYCKSKOMPAKTLAMINAT
MELERAT GRÅ
NCS 4005-Y50R

TAKMATERIAL;
ALUCOIL SKIVA
STEEL GRAY, RAL 7016
SEDUM XRS

STOMME;
THERMOWOOD

TAKBALKAR;
ALUMINIUM

GOLV;
ASFALT

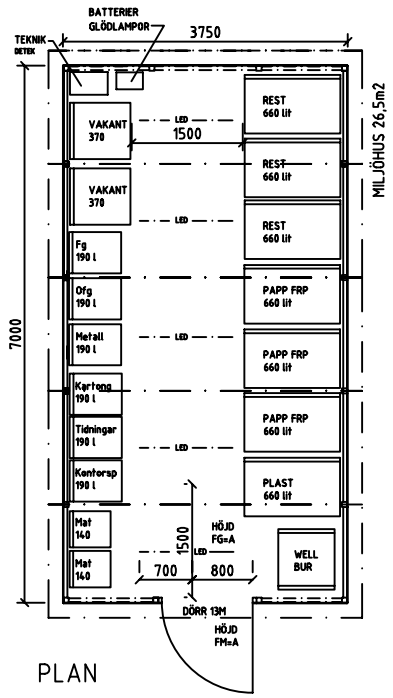

PLAN

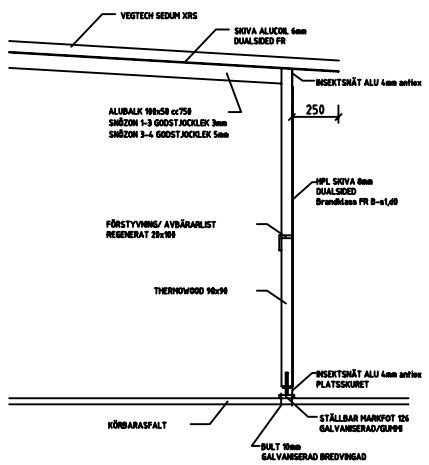

K-SEKTION
SKALA 1:50

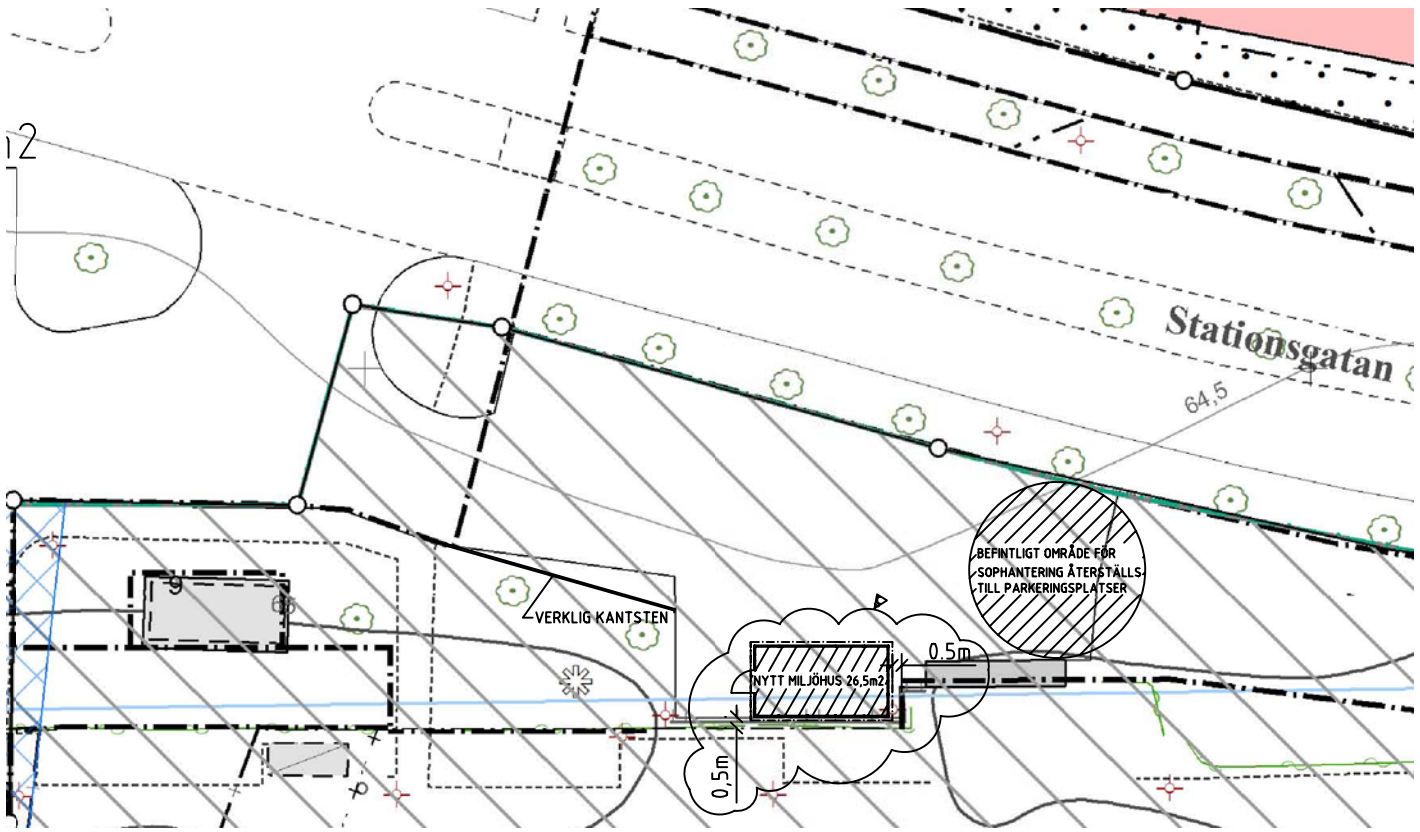

SITUATIONSPLAN
SKALA 1:400

BET	ÄNDRINGEN AVSER	SIGN	DATUM
C	PLACERING	JS	22-07-01
B	KOMPLETTERING	JS	22-05-11
A	STORLEK, PLACERING	JS	22-03-30

BYGGLOVSHANDLING

KV. CENTRUM 1:20
ALLINGSÅS STN
441 30 ALLINGSÅS

UPPDRAG NR	RITAD AV	HANDLÄGGARE
	JS	
DATUM	ANSVARIG	FASTSTÄLLD
2018-09-03	JS	

NYTT MILJÖHUS 26,5m2
PLAN, FASADER
SITUATIONSPLAN
K-SEKTION

SKALA	NUMMER	BET
A3=1:100, 1:400	A30:01	B

RITNINGEN INNEHÅLLER FÖLJANDE XREF:
MODELLSPACE: -, PAPERSPACE: PHAMNRUT, PLOKALFG

LAGER: ENLIGT POINTSTANDARD

E:\-\-\(sökväg)