



ALINGSÅS

KOMMUN

NYBYGGNADSKARTA

Teckenförklaring:

	Offentlig byggnad		Parkeringsgräns
	Komplementbyggnad		Spårtrafik, Kant
	Övrig byggnad		Odefinierad byggnadslinje
	Husliv		Häck
	Tak		Staket
	Skärmtak		Stemmur, mitt
	Altan (Terrass)		Stödmur
	Trappa		Dike
	Odefinierad/Övrig anläggning		Höjdkurva
	Mark får ej bebyggas		Ledningsgräns
	3D-fastighetsutrymme		Servitutsgräns
	Servitut		Bestämelsegräns
	Ledningsrätt		Gränspunkt
	JVGPL		Mast
	Administrativ gräns		Flagestäng
	Användningsgräns		Servitut
	Egenskapsgräns		Markhöjd
	Kombogräns		Färdigt golv
	Fastighetsgräns		Träd
	Gräns för 3D-fastighetsutrymme		Elanordning, Järnväg
	Kvarter/Traktgräns		Belysningsstolpe
	Vägkant		
	Väggkant med kantsten		
	Gång- och cykelbana/Gångbana		

Kartan är framställd av tillgängligt digitalt kartmaterial. Ingen redovisning av ledningsdragnings. Ej heller någon kontroll av grundkartans aktualitet är gjord. Det tillkommer den sökande att själv informera om ändrade förhållanden.

	Nyttillkommen åtgärd		Färdigt golv +
--	----------------------	--	----------------

Kartan upprättad av:


Lisa Lindmark
GIS-ingenjör
Koordinatstycken: SWEREF 99 1200 Höjdstycken: RH2000 A3-format

Fastighet:

CENTRUM 1:20

i Alingsås kommun

Underlag till situationsplan	Detailplan: DP 144
Konsult:	
<input type="checkbox"/> Planavgift debiteras.	Areal: 140329 m ²
<input type="checkbox"/> Fastighetsbildning erfordras	Datum: 2021-05-03

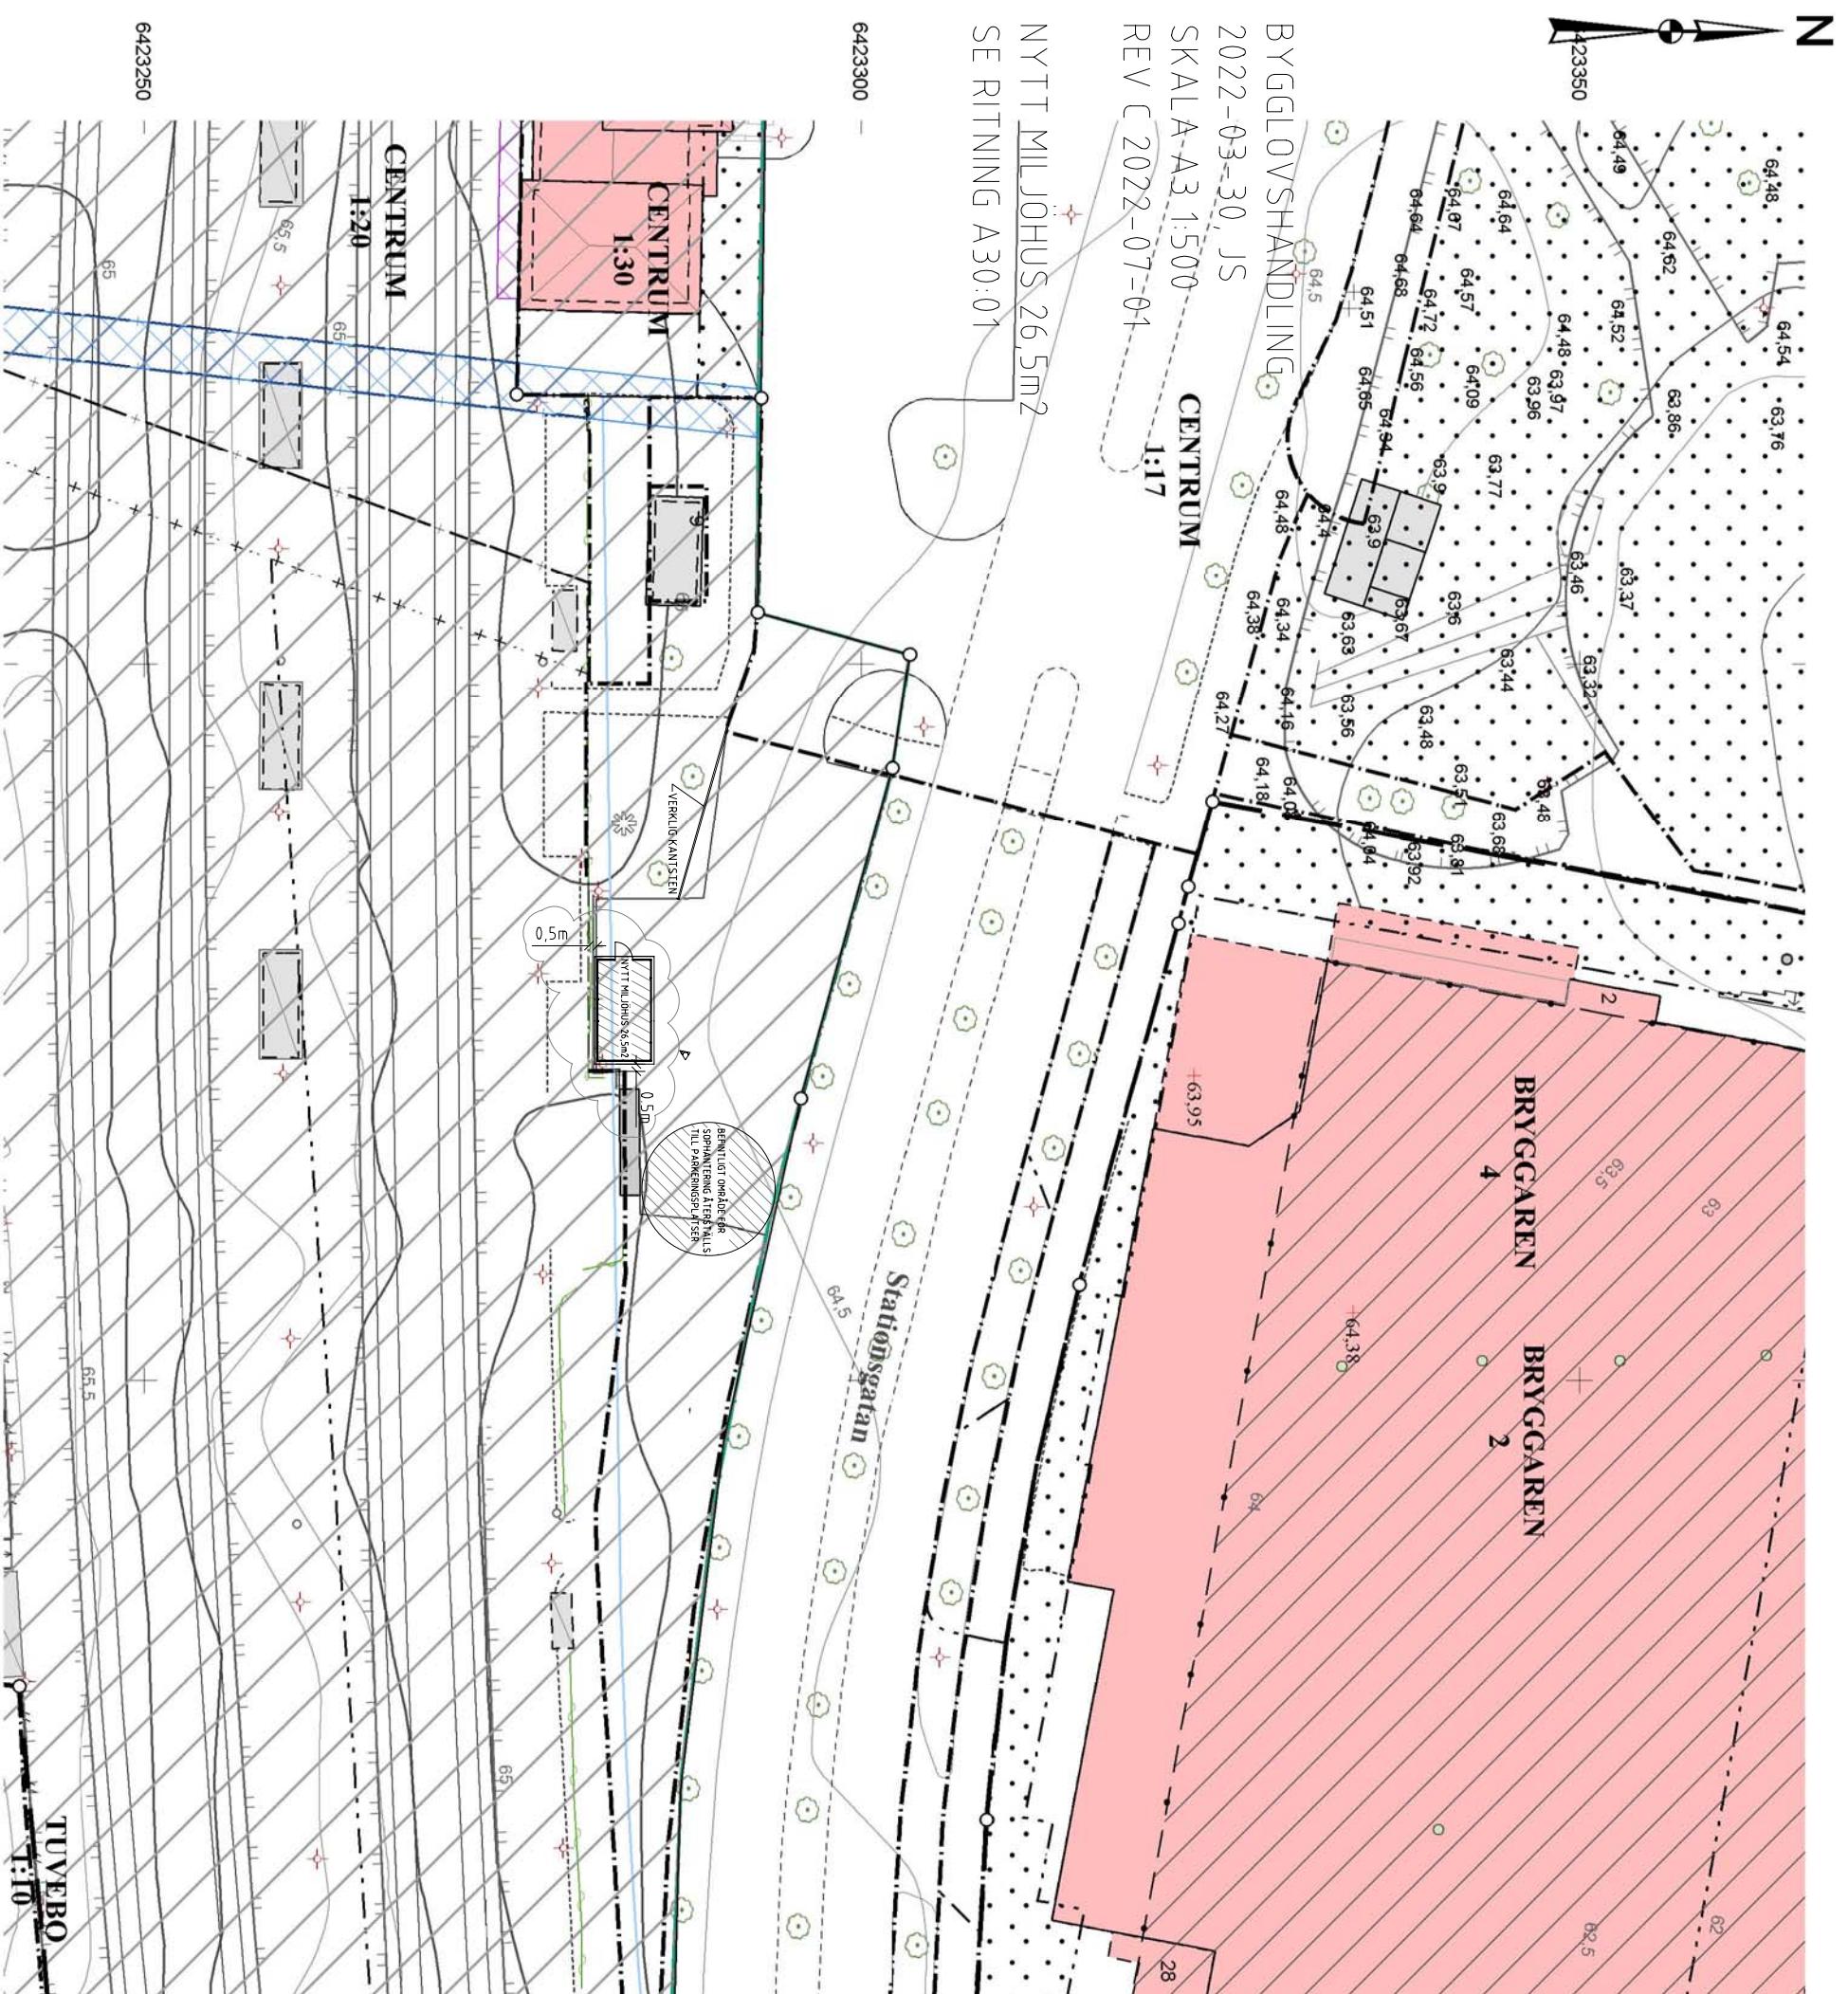

BYGGLÖVSHANDLING
2022-03-30 JS
SKALA-A3 1:500
REV C 2022-07-01

NYTT MILJÖHUS 26,5m²
SE RITNING A30:01

6423300

6423250

181650

Skala 1:500

