
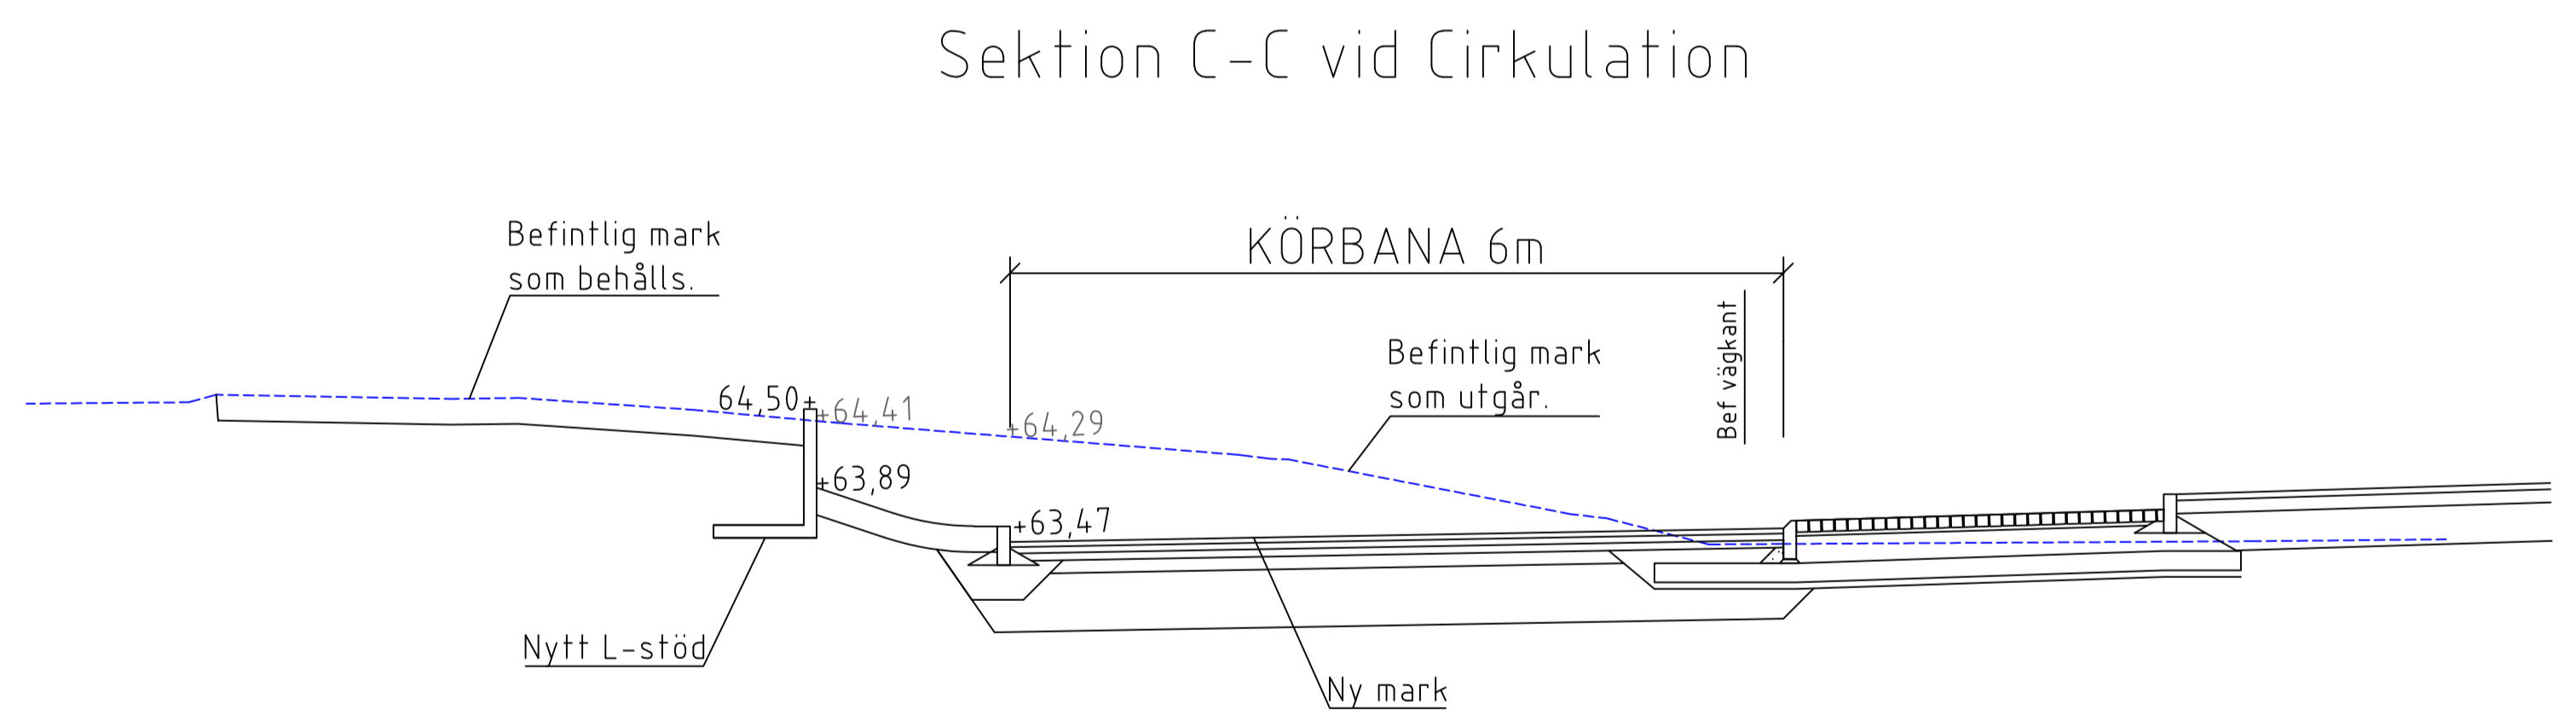


- ### FÖRKLARINGAR
- L-stöd
 - UK +56,20 / ÖK +56,20 Underkant L-stöd / Överkant L-stöd
 - Nytt marknivå mot körbana
 - Befintlig marknivå
 - +63,34 Ny marknivå
 - (+64,28) Befintlig marknivå


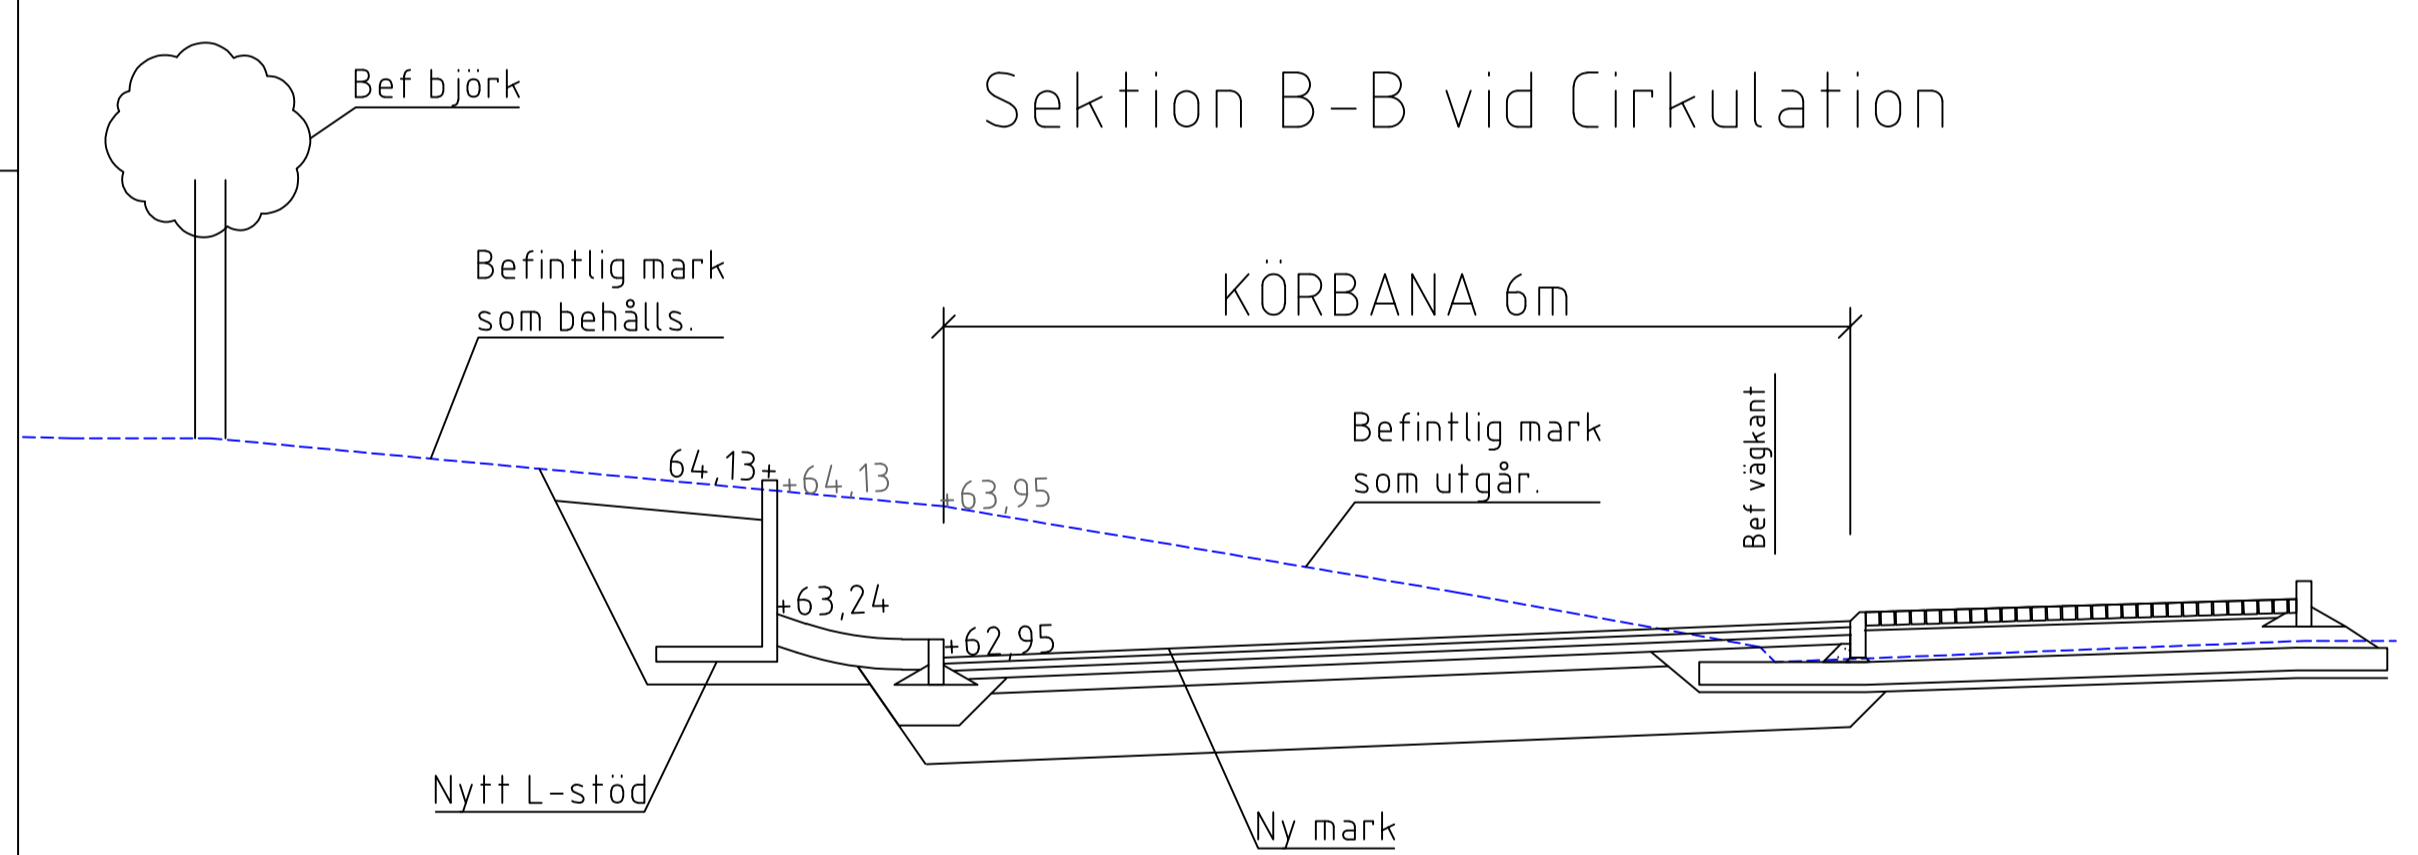


L-stödprofil B-B

L-stödprofil C-C

Nr1	Nr2	Nr3	Nr4
2	2	2	2

Nr1	Nr2	Nr3	Nr4	Nr5	Nr6
2	2	2	2	2	2

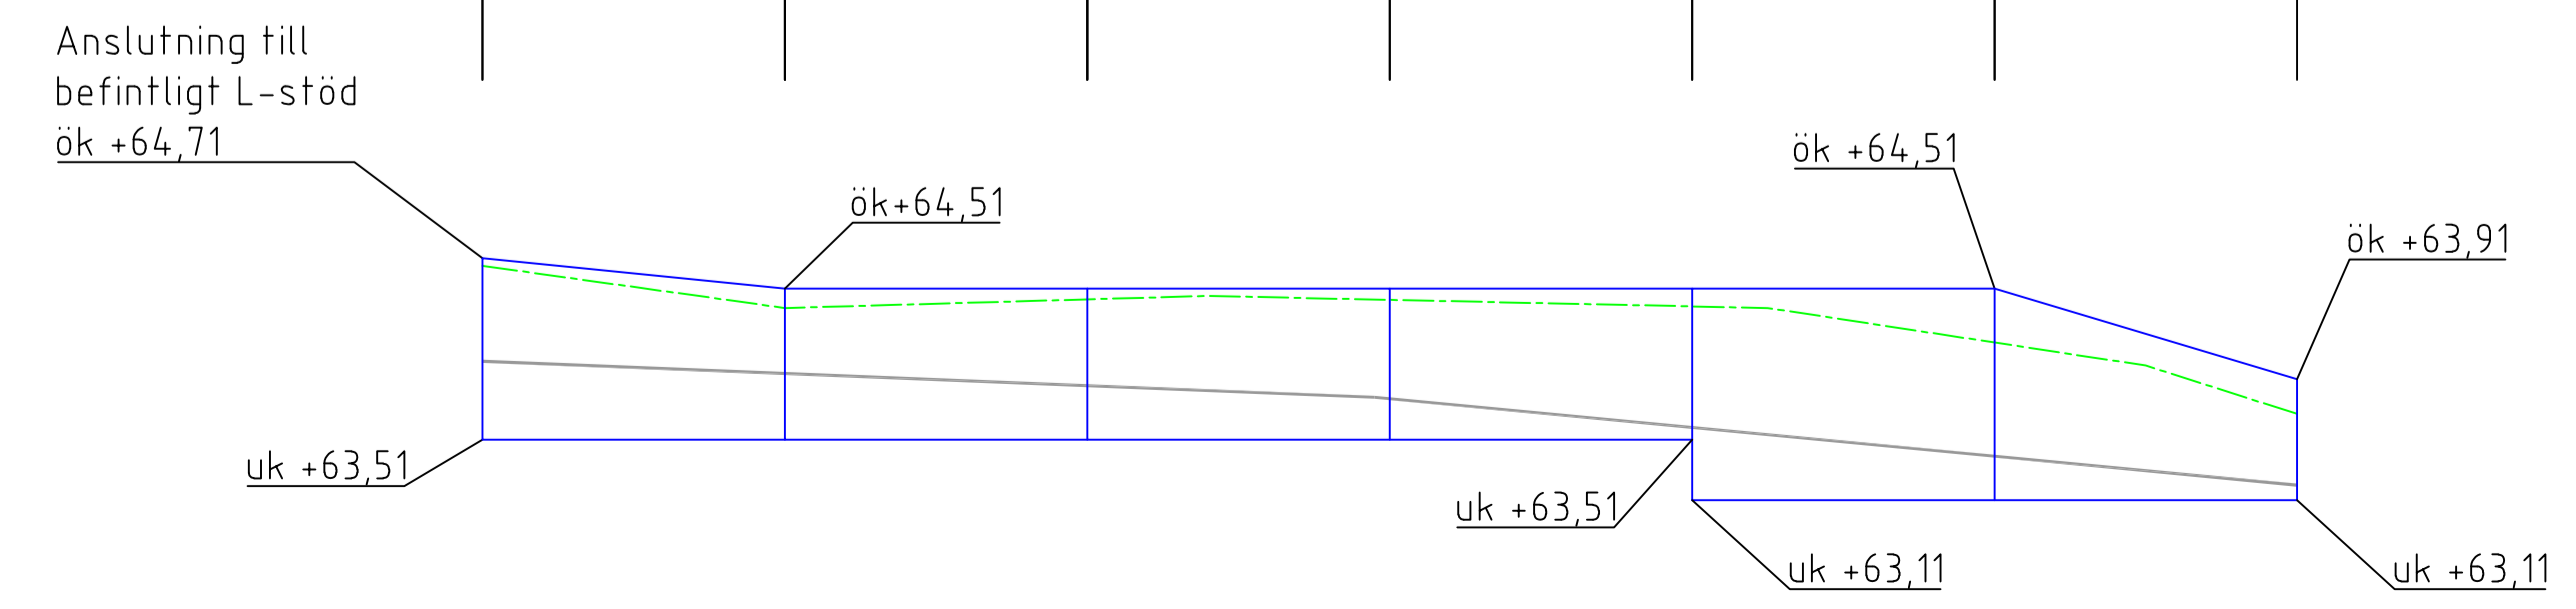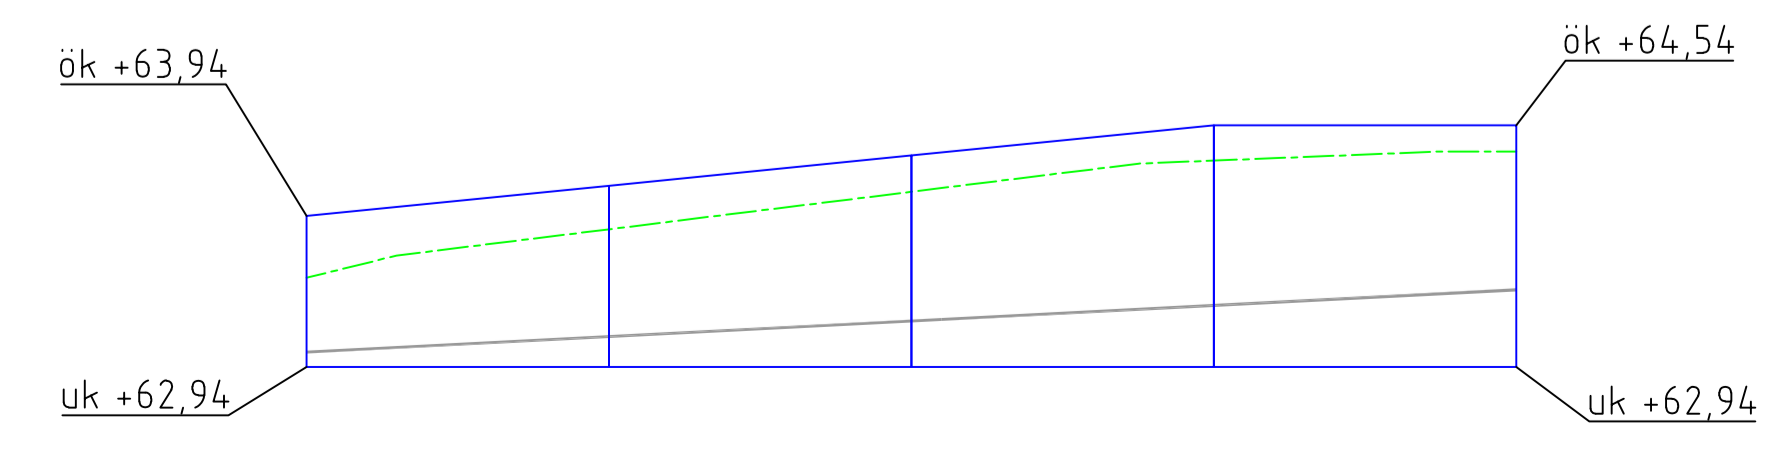

REV	ANT	ÄNDRING AVSER	DATUM	SIGN
-	-	-	-	-

TYP AV HANDLING

BYGGLOVSHANDLING

ALINGSÅS
KOMMUN

ALP Markteknik AB
Adress Nossebro: Box 8 - 455 21 Nossebro - Tel 0512-51030
Adress Göteborg: Box 30 - 533 21 Göteborg - Tel 0511-50590

UPPDRAGSNUMMER	RITAD/KONST AV	GRANSKAD AV
22-010	JS	-
DATUM	PROJEKTANSVARIG	
2023-01-31	Lars Björk	

ALINGSÅS KOMMUN
CIRKULATION VIKTORIAGATAN-
STATIONSGATAN

Normalsektion L-stöd

SKALA	RITNINGSNUMMER	REV
1:50 (A1)	M-16-6-02	-