

Redovisad planinformation är icke juridiskt bindande.
Gällande planinformation återfinns på Alingsås kommuns hemsida.



ALINGSÅS
KOMMUN

NYBYGGNADSKARTA

Teckenförklaring:


	Bostad		Gång- och cykelbana/Gångbana
	Komplementbyggnad		Parkeringsgräns
	Husliv		Häck, Mitt
	Tak		Staket, Mitt
	Skärmtak		Stenmur, mitt
	Altan (Terrass)		Stödmur, kant
	Trappa		Höjdkurva
	Korsprickad mark		Ledningsrättsgräns
	Punktprickad mark		Gränspunkt
	Ledningsrätt		Flaggstång
	Slänt		92,3 Vägkantshöjd
	Användningsgräns		Markhöjd
	Egenskapsgräns		Träd
	Utfartsförbud		Belysningsstolpe
	Fastighetsgräns		
	Kvarter/Traktgräns		
	Vägtrumma (kulvert)		
	Vägräcke		
	Väggkant		
	Väggkant med kantsten		

Kartan är framställd av tillgängligt digitalt kartmaterial. Ingen redovisning av ledningsdragning. Ej heller någon kontroll av grundkartans aktualitet är gjord. Det tillkommer den sökande att själv informera om ändrade förhållanden.

Nyttillkommen åtgärd



Färdigt golv +

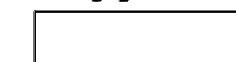

Kartan upprättad av:

Fredrik Kärrman

Mät-ingenjör


Koordinatsystem: SWEREF 99 1200 Höjdsystem: RH2000 A3-format

Fastighet:


Centrum 1:17, del av.

i Alingsås kommun

Underlag till situationsplan	Detaljplan: DP13, A469, DP211
Konsult:	
☐ Planavgift debiteras	Areal : m ²
☐ Fastighetsbildning erfordras	Datum: 2023-02-06

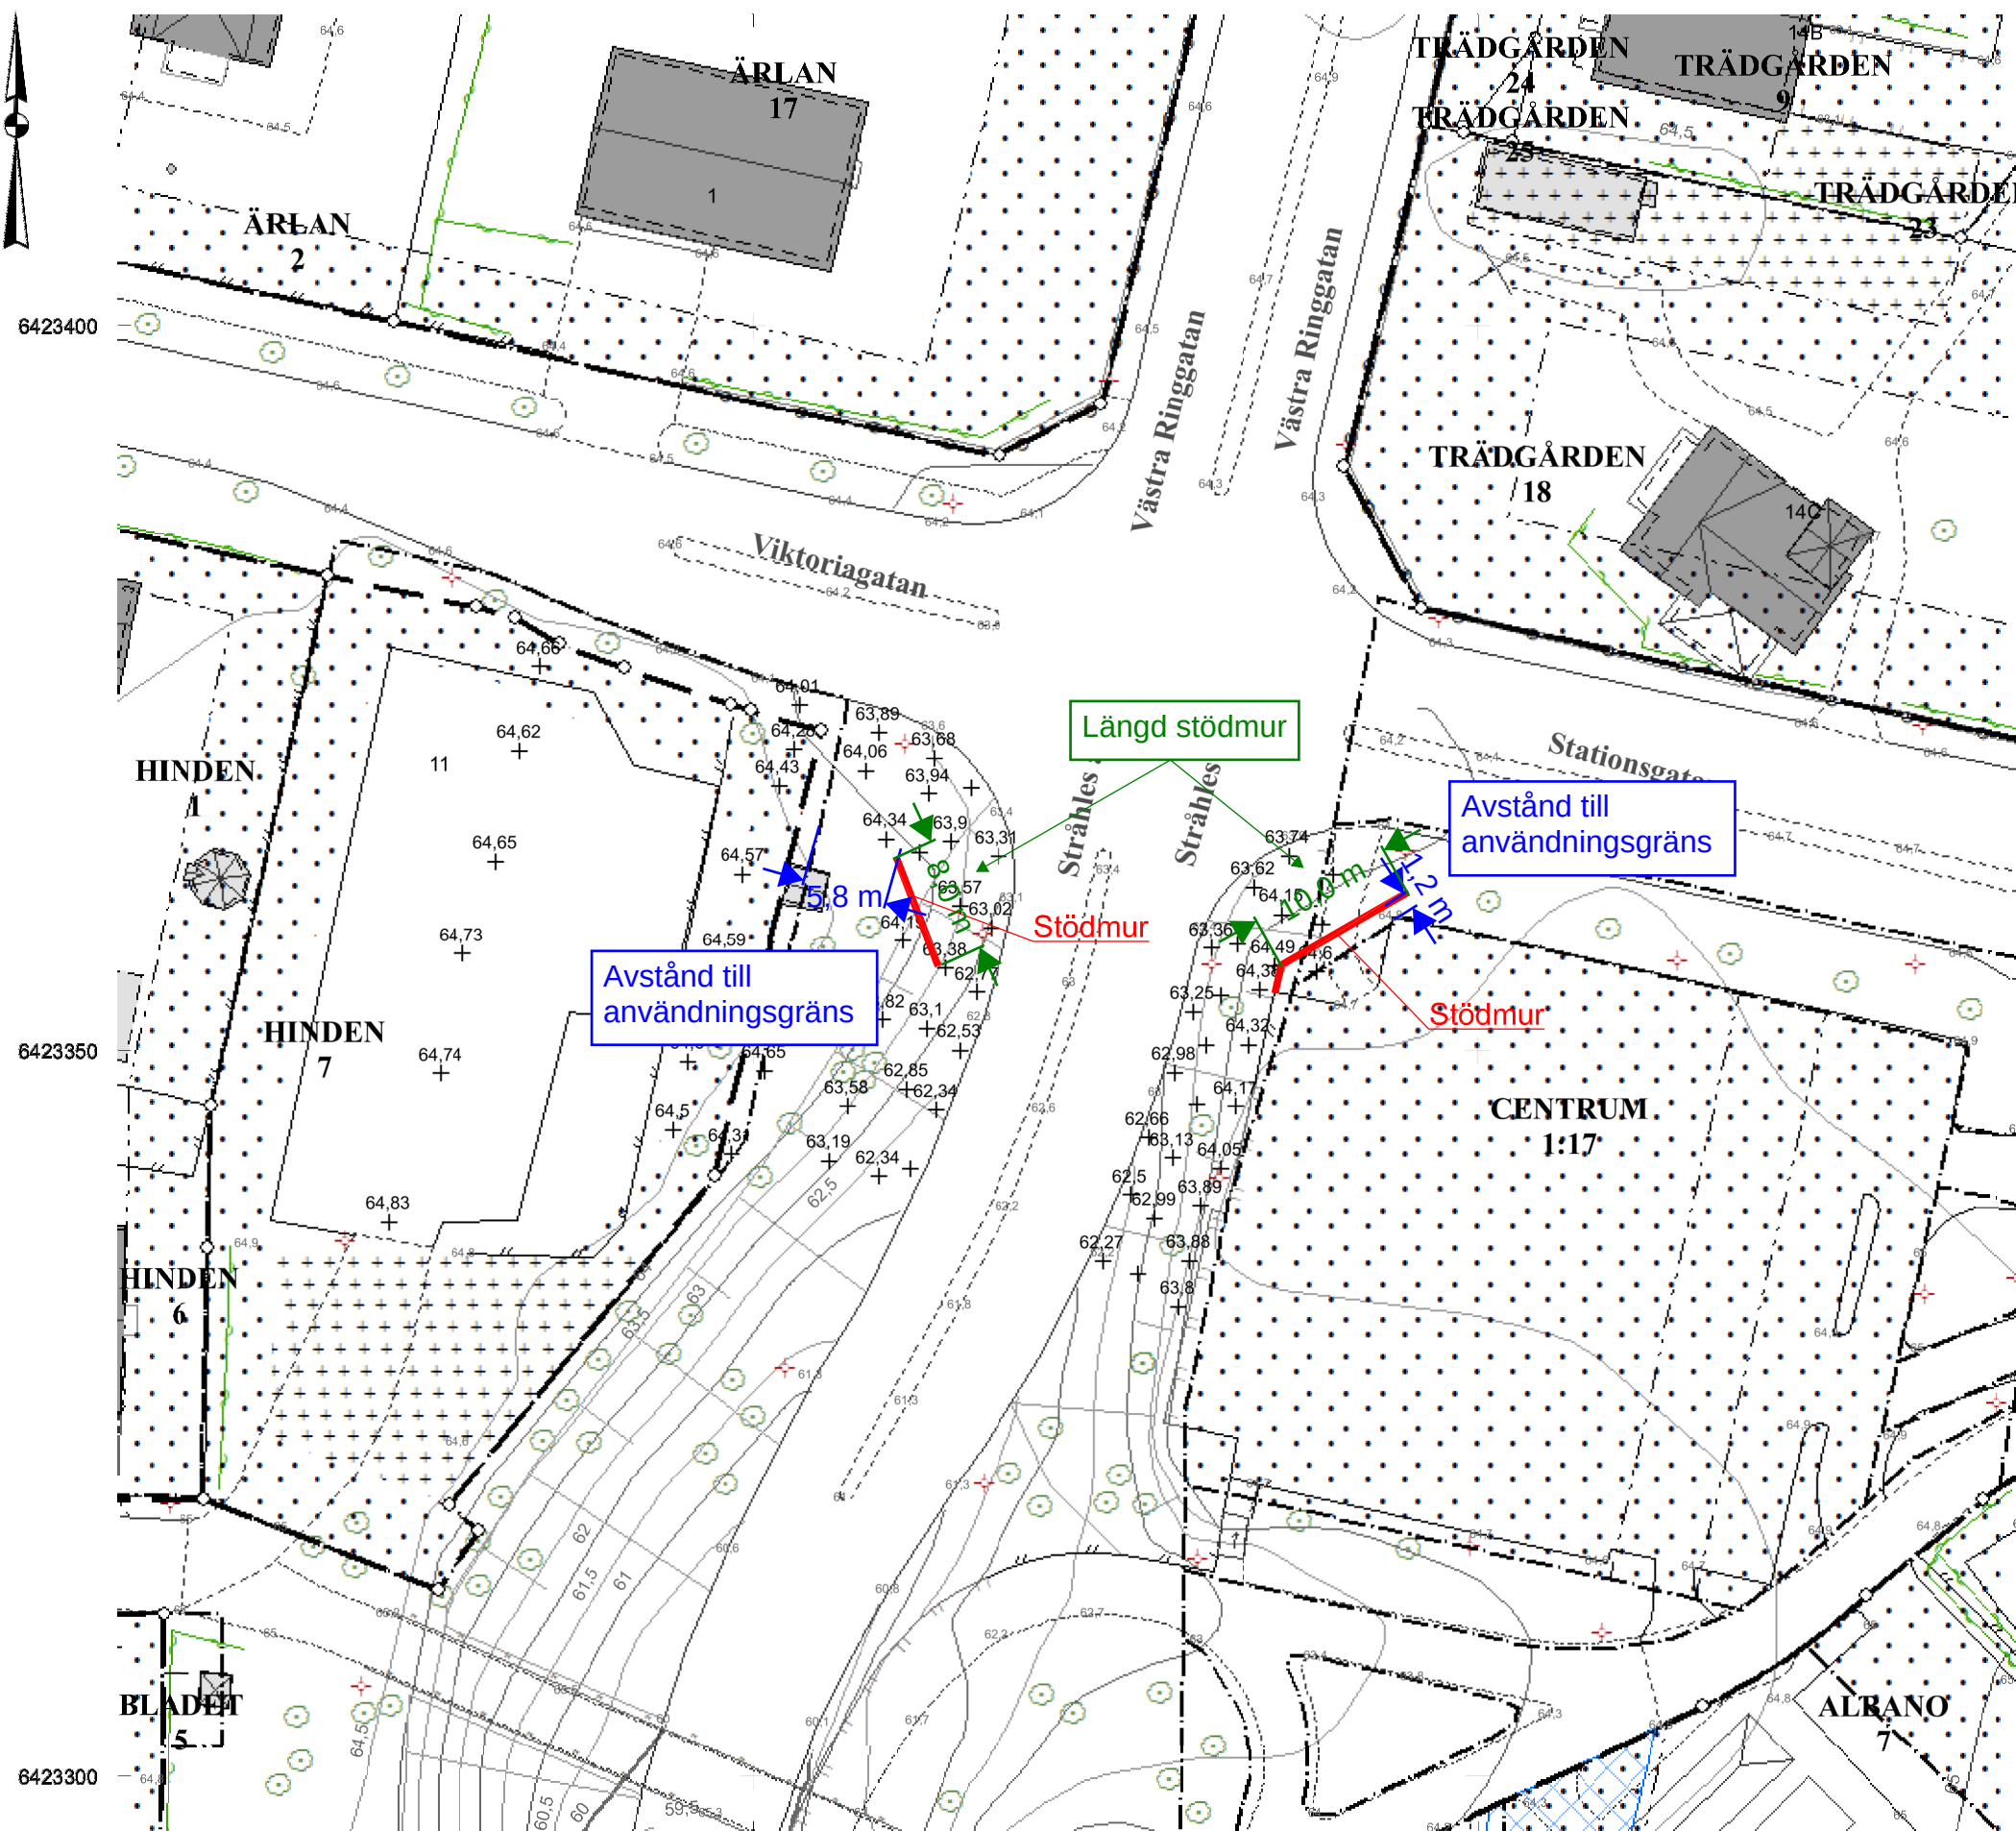

Skala 1:500

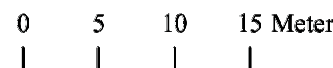

181250

181300