


FÖRSKOLA INGARED

KÄRRBOGÄRDE

SKISS ZONINDELNING OCH YTOR

2023-01-27 SKALA 1:500

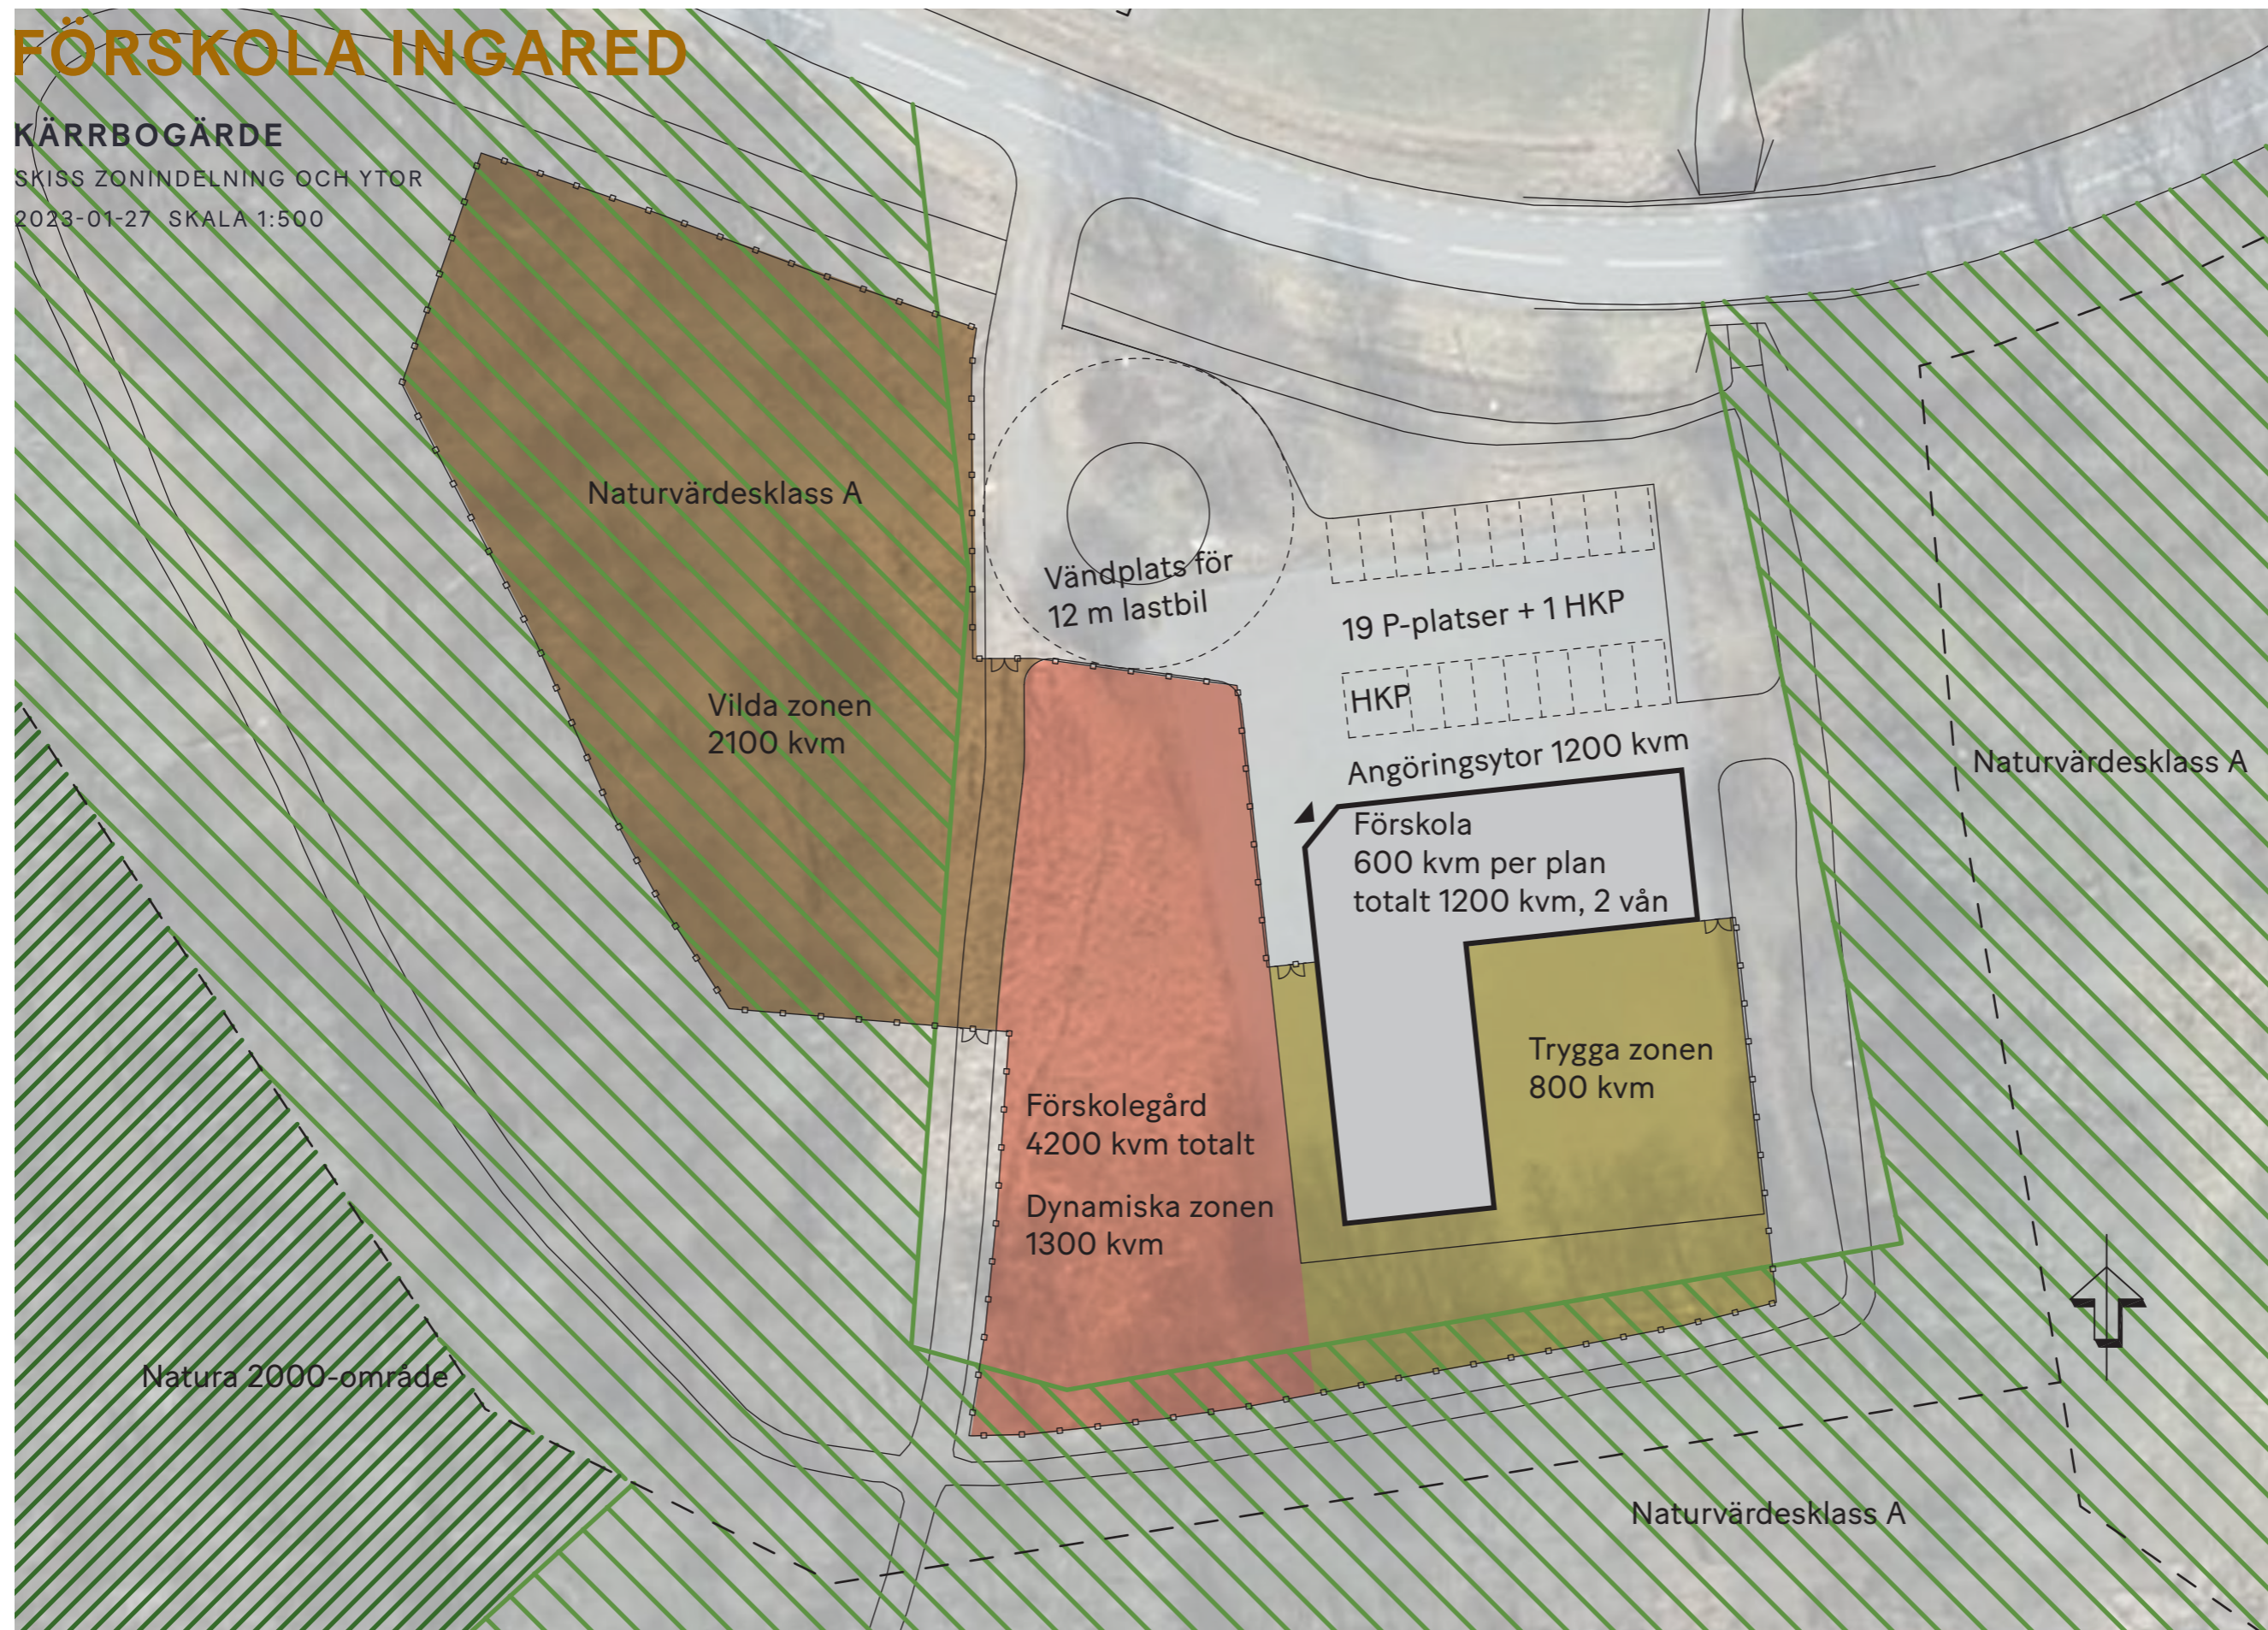

FÖRKLARINGAR

- FASTIGHETSGRÄNS
- HÖJDKURVA
- FASADLINJE MED ENTRÉ
- DIKE/BÄCK
- STÄNGSEL
- GRIND
- BEFINTLIG MUR
- HÄRDGJORT
- VEGETATION
- INMÄTT TRÄD SOM BEVARAS
- INMÄTT TRÄD SOM TAS BORT
- PARKERINGSPLATS
- VILDA ZONEN
- DYNAMISKA ZONEN
- TRYGGA ZONEN
- NATURA 2000-OMRÅDE
- NATURVÄRDESKLASS A

ANMÄRKNINGAR


RITNING ÄR BASERAD PÅ PRIMÄRKARTA,
TILLHANDAHÅLLEN AV ALINGSÅS KOMMUN,
DATERAD 2022-10-27

FÖRSKOLA INGARED

KÄRRBOLANDE

SKISS SITUATIONSSKISS

2023-01-27 SKP 17/2022

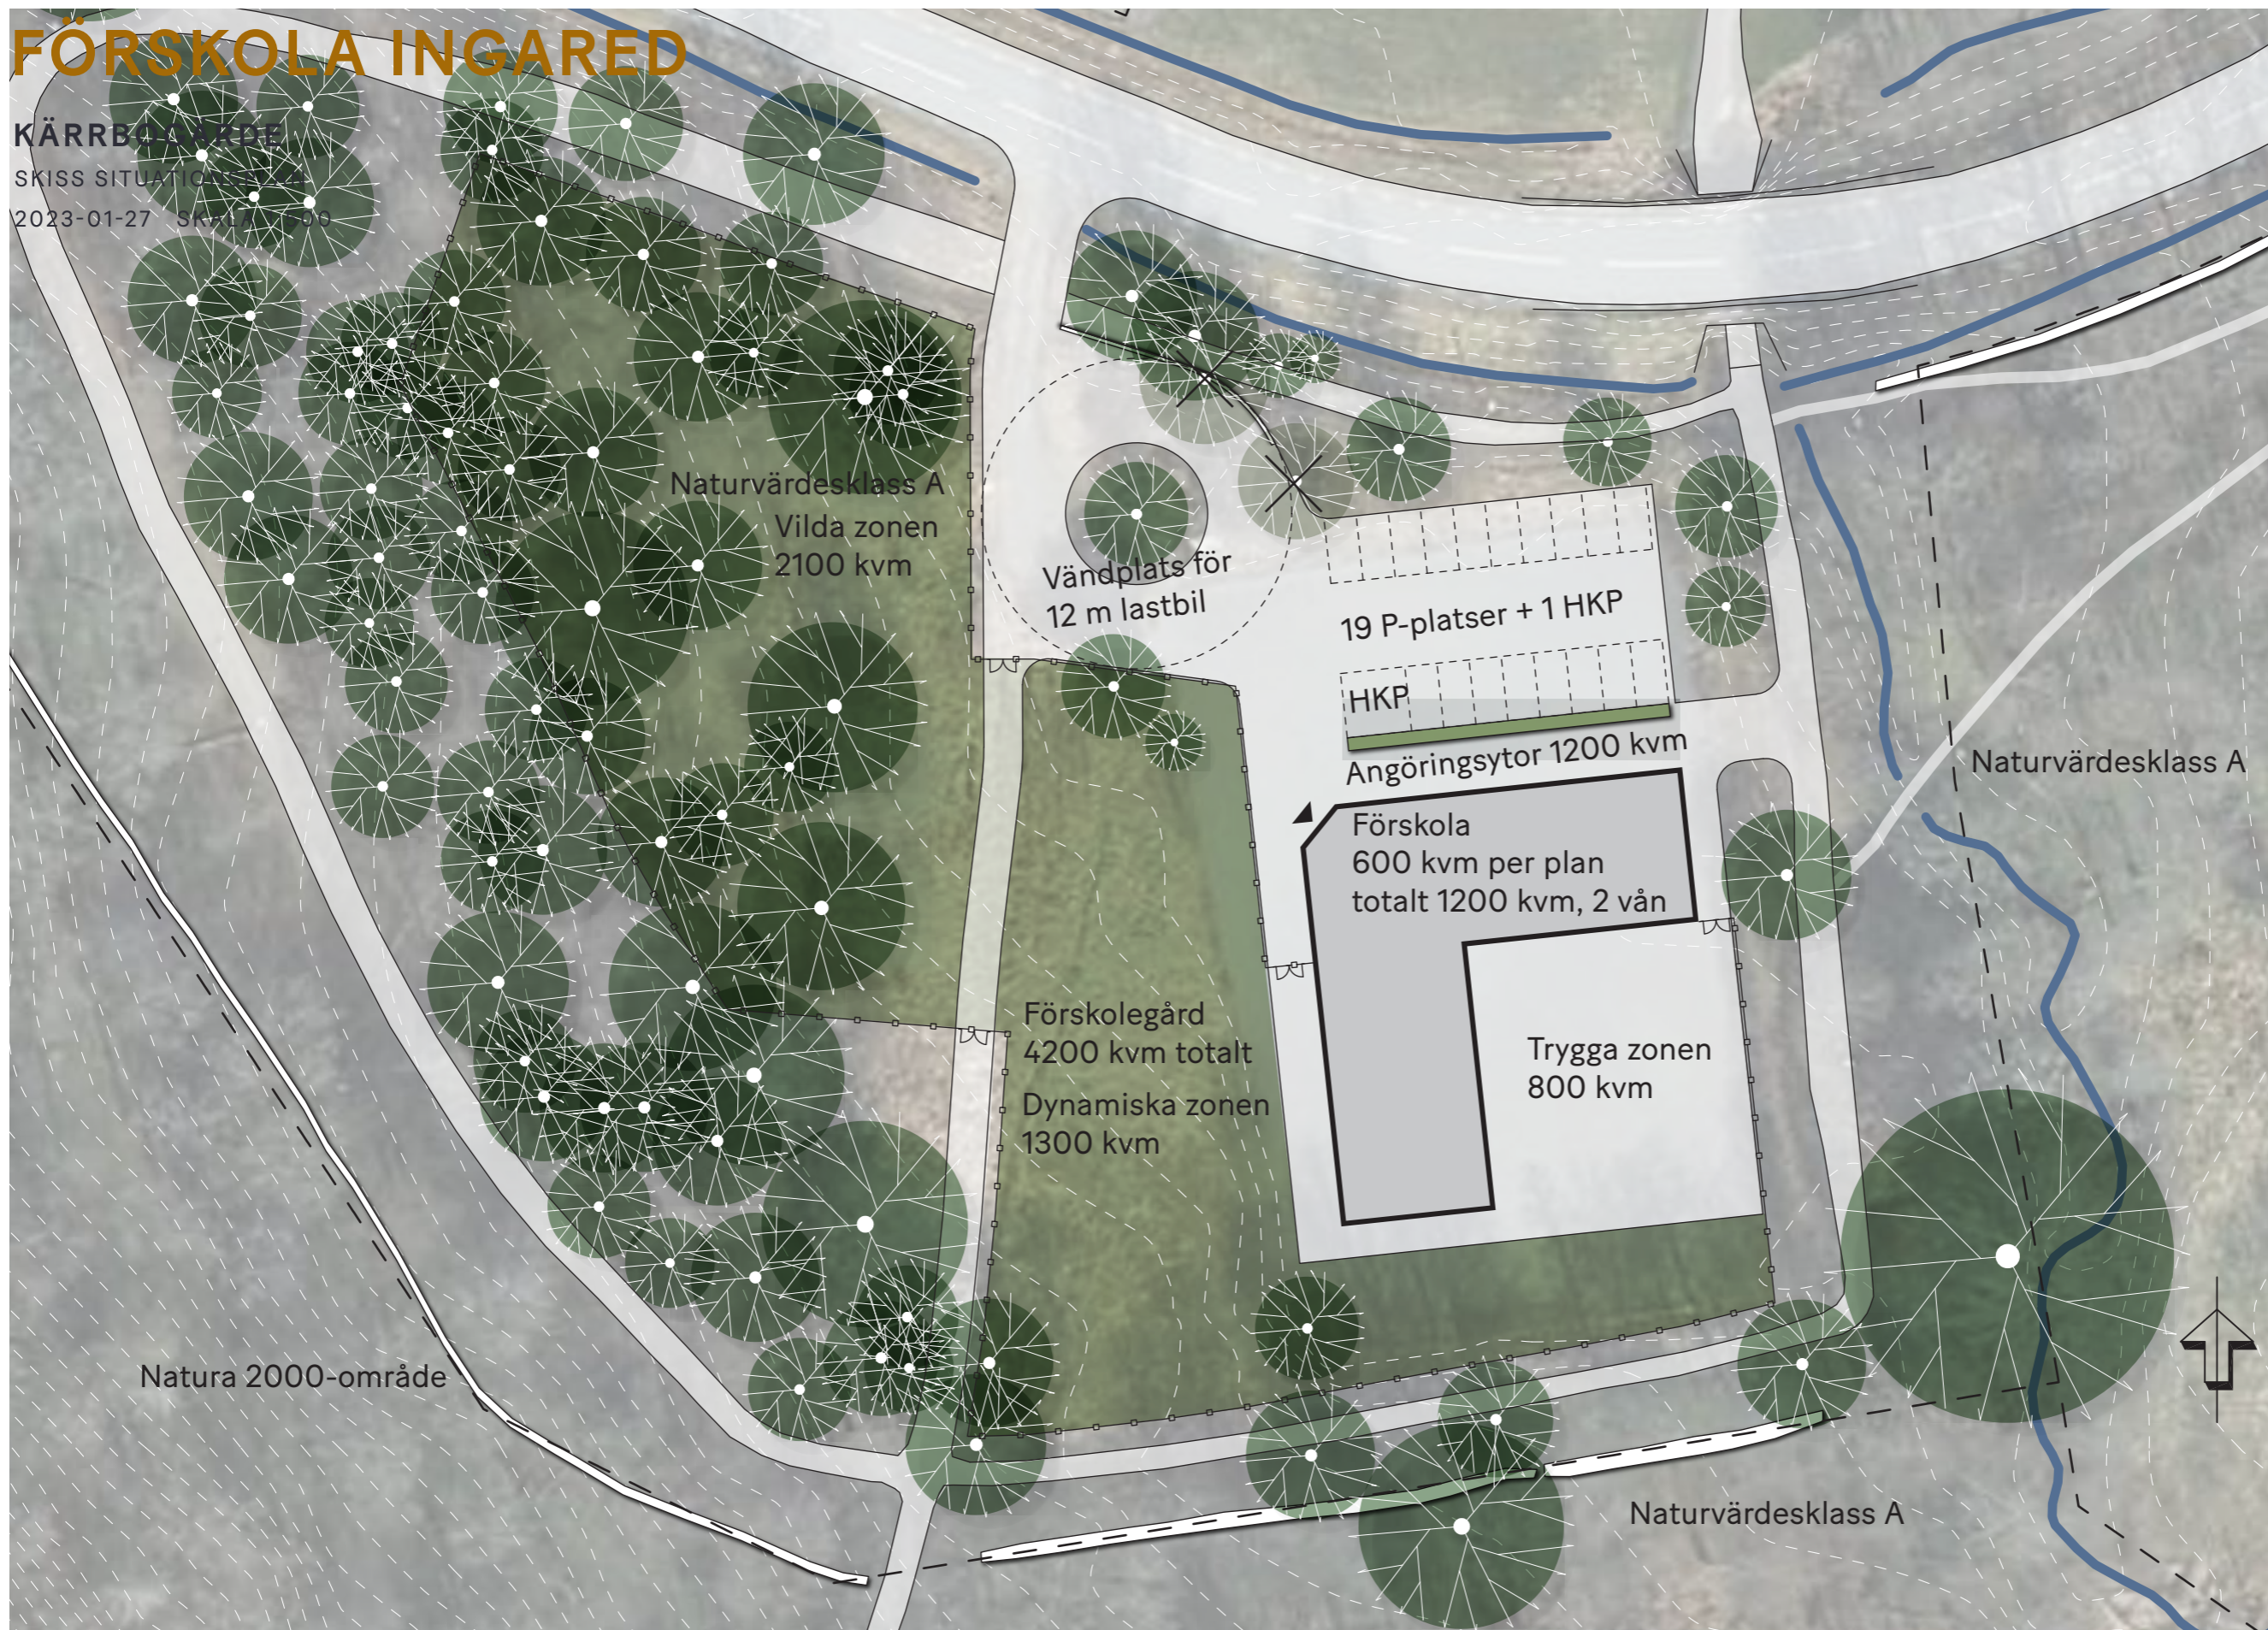

FÖRKLARINGAR

- FASTIGHETSGRÄNS
- HÖJDKURVA
- FASADLINJE MED ENTRÉ
- DIKE/BÄCK
- STÄNGSEL
- GRIND
- BEFINTLIG MUR
- HÄRDGJÖRT
- VEGETATION
- INMÄTT TRÄD SOM BEVARAS
- INMÄTT TRÄD SOM TAS BORT
- PARKERINGSPLATS
- VILDA ZONEN
- DYNAMISKA ZONEN
- TRYGGA ZONEN
- NATURA 2000-OMRÅDE
- NATURVÄRDESKLASS A

ANMÄRKNINGAR

RITNING ÄR BASERAD PÅ PRIMÄRKARTA,
TILLHANDAHÅLLEN AV ALINGSÅS KOMMUN,
DATERAD 2022-10-27

Natura 2000-område

Naturvärdesklass A

FÖRSKOLA INGARED

KÄRRBOGÄRDE

REFERENSBILDER FÖRSKOLEGÅRD

2023-01-27

TRYGGA ZONEN

- LEK FÖR DE MINSTA
- GENERÖS SANDLEK
- UTEATELJÉ
- ENKEL VATTENLEK
- LEKHUS
- RUMSINDELNING MED HÄCKAR OCH BUSKAGE
- VILSAMMA PLATSER
- INSEKTHOTELL
- ODLING



FÖRSKOLA INGARED


KÄRRBOGÄRDE

REFERENSBILDER FÖRSKOLEGÅRD

2023-01-27

DYNAMISKA ZONEN

- AKTIV LEK; BALANS, KLÄTTER, INTE NUDDA MARKEN-BANA
- LEKUTRUSTNING I TRÄ
- GUNGOR
- RUTSCH I SLÄNTEN
- SAMLINGSPLATS MED GRADÄNGER I SLÄNTEN
- KLIPPTA GÅNGAR I HÖGVUXET GRÄS
- LÖPARSLINGA FÖR RÖRELSE

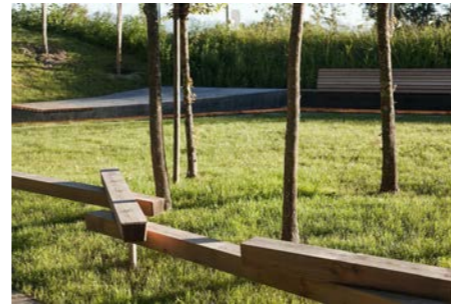

FÖRSKOLA INGARED

KÄRRBOGÄRDE

REFERENSBILDER FÖRSKOLEGÅRD

2023-01-27

VILDA ZONEN

- SKOGSLEK
- INGEN FAST LEKUTRUSTNING
- YTA FÖR KREATIV LEK
- MÖJLIGHET FÖR PULKAÅKNING I BACKEN
- SKOGEN BEVARAS
- HOLKAR FÖR FÅGLAR OCH FLADDERMÖSS

