



TECKENFÖRKLARING

- Ny väg
- Befintlig mark


Bryngeskogsvägen

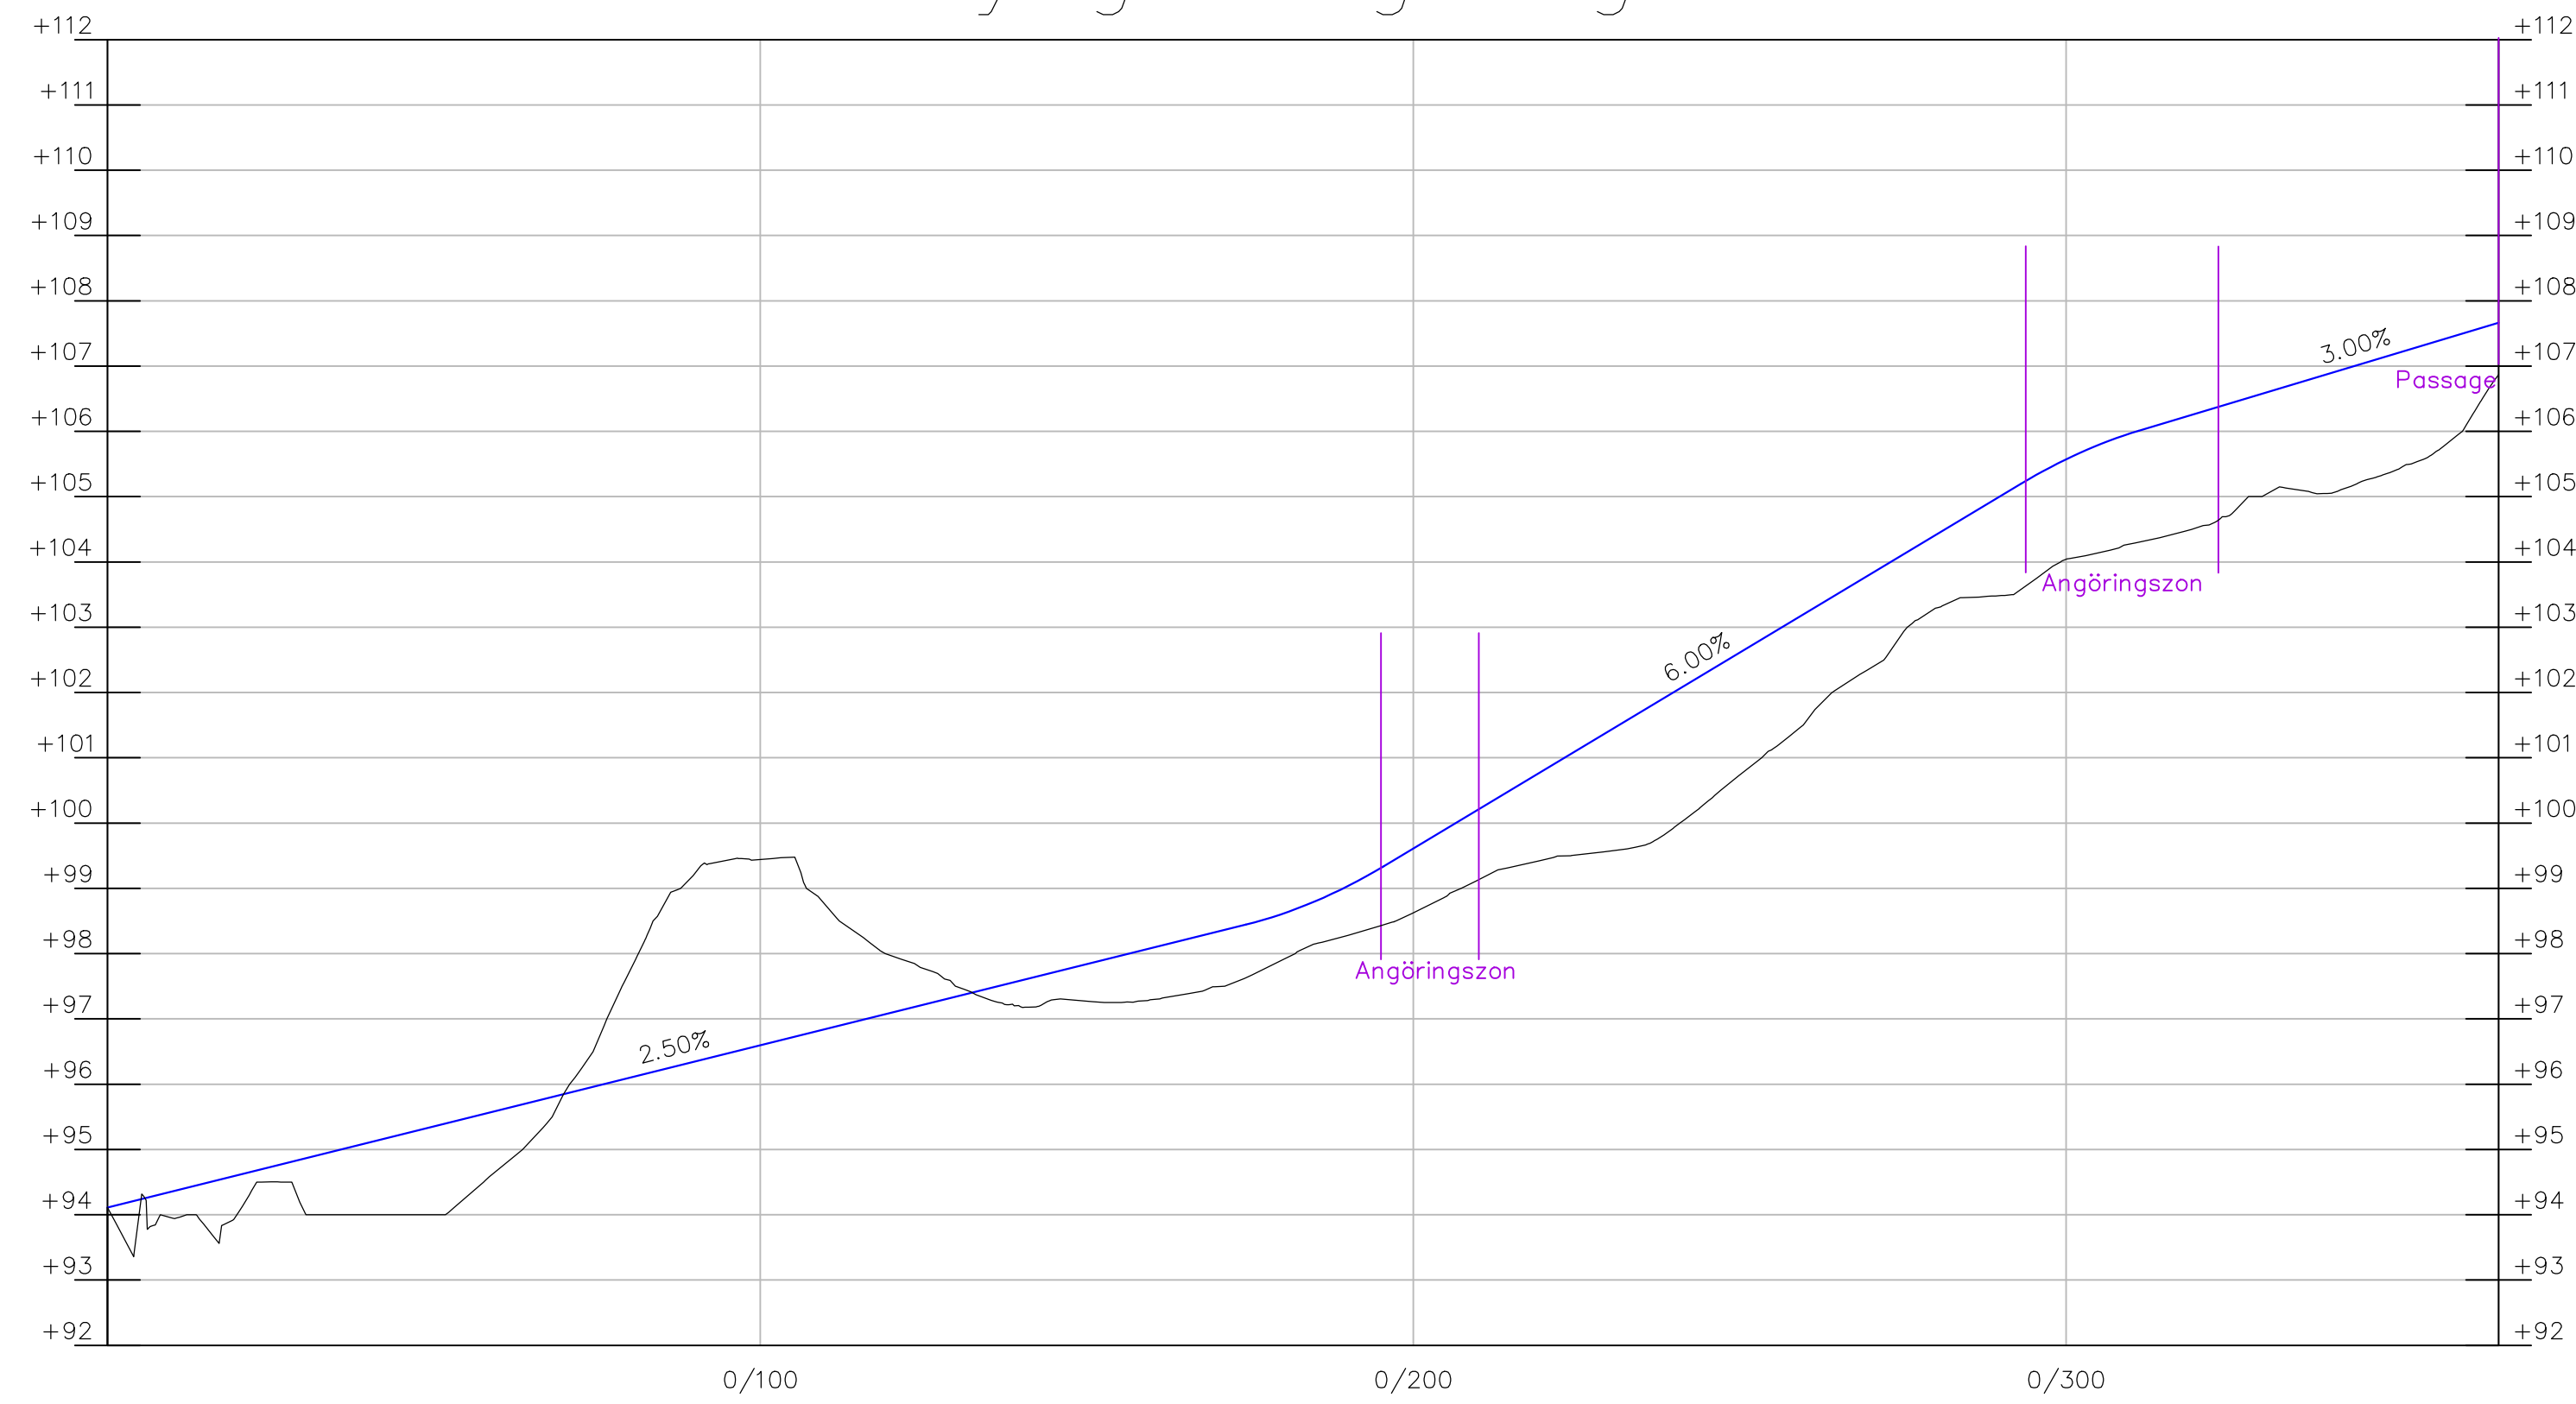

Lokalgatan

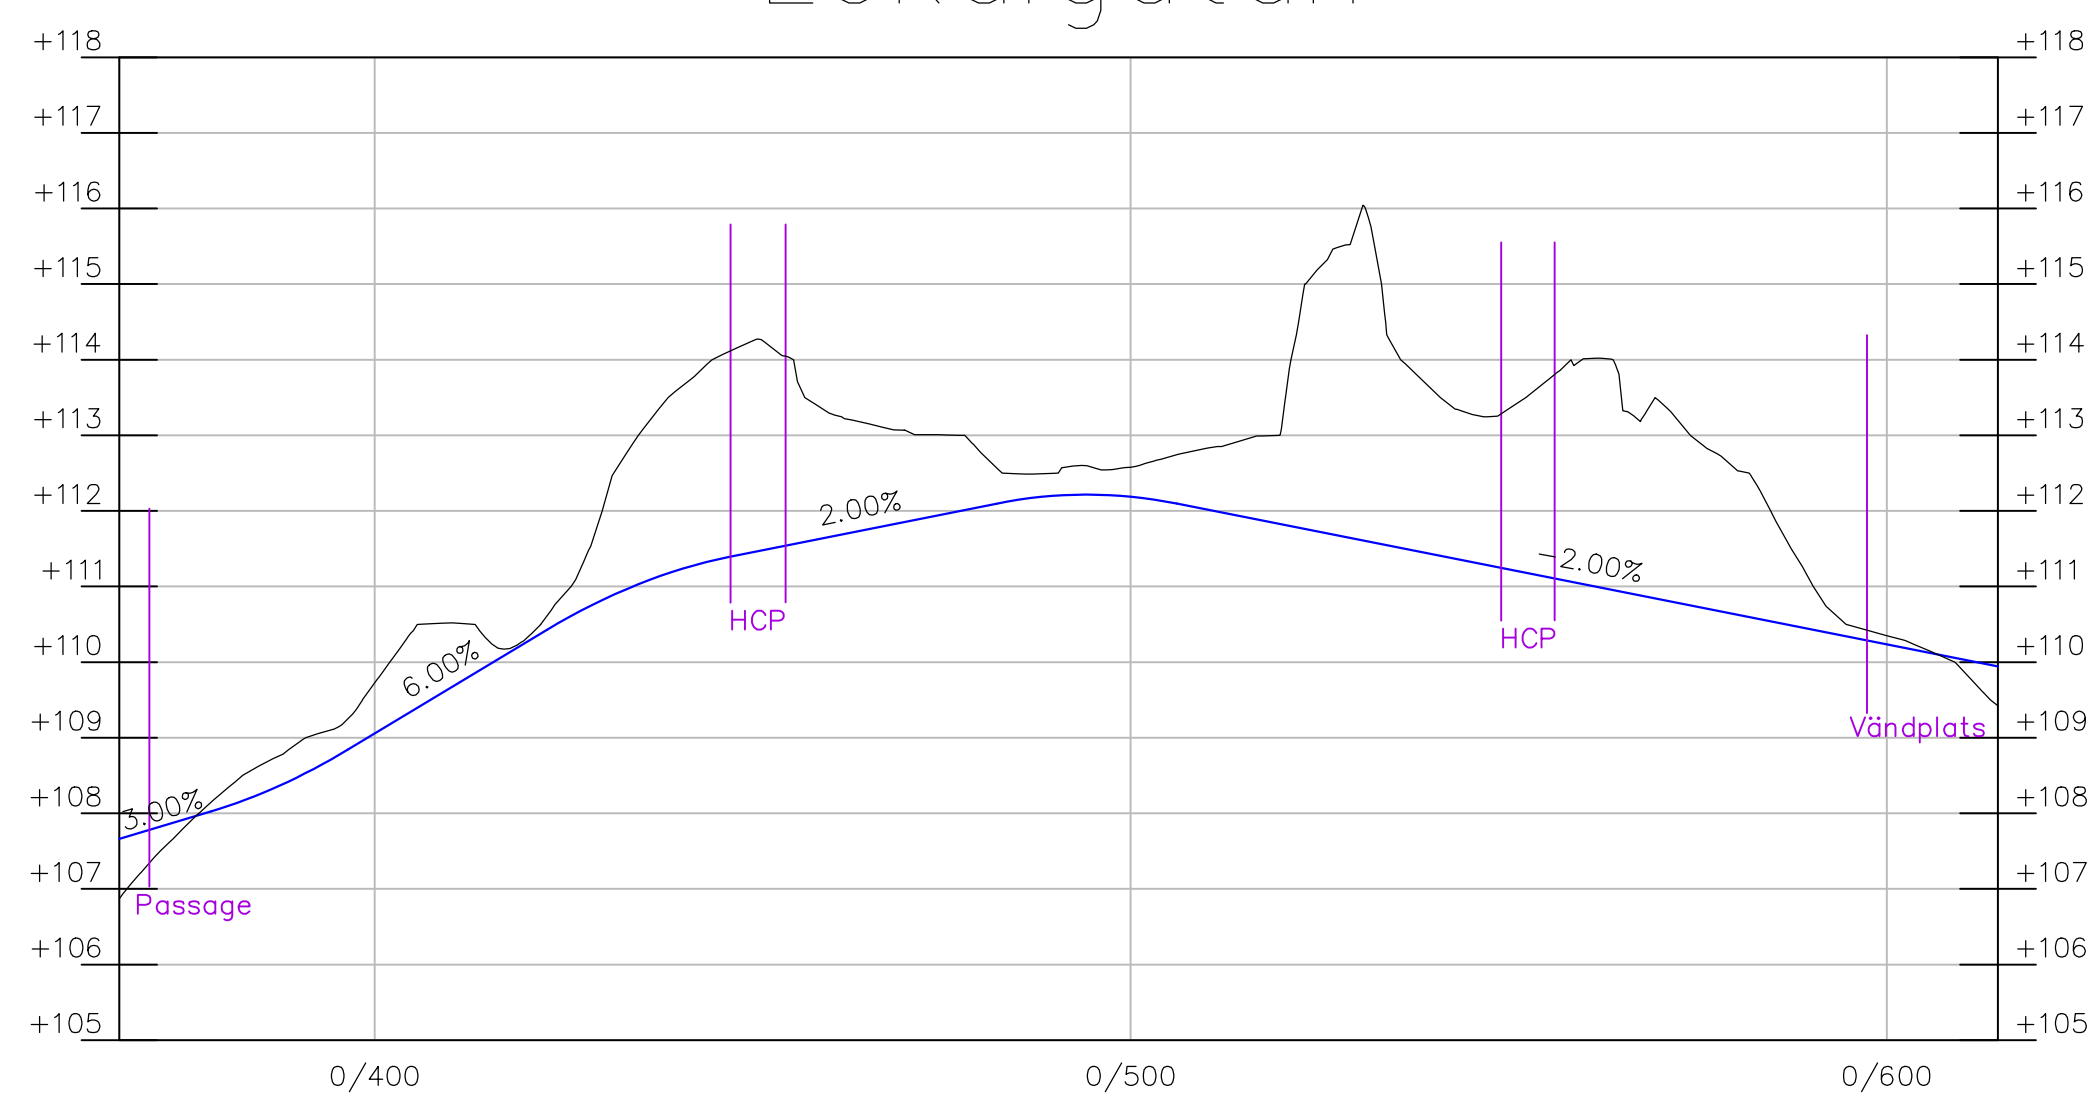

GC-stråk

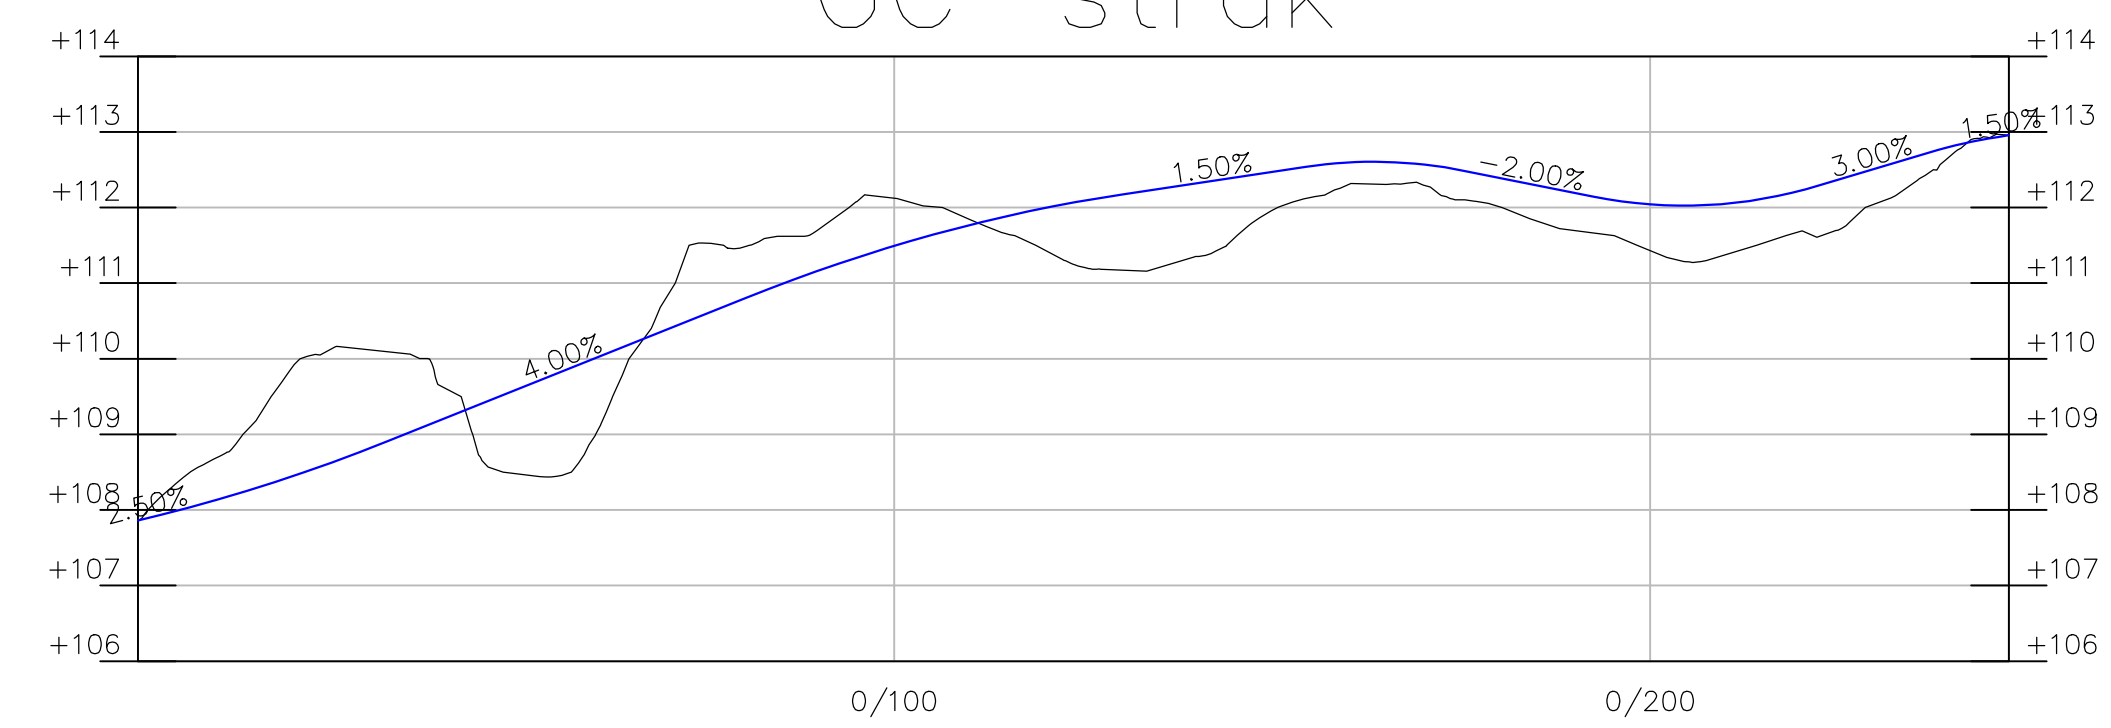

BET	ANT	ÄNDRINGEN AVSER	SIGN	DATUM

UNDERLAG TILL GRANSKNINGSHANDLING

ALINGSÅS KOMMUN



UPPDRAG NR	RITAD/KONSTR. AV	HANDLÄGGARE
30019476	P JÖRGENSEN	P JÖRGENSEN
DATUM	GRANSKAD AV	ANSVARIG
2023-02-03	Å KINELL	C PARLBÄCK

DP Bostäder vid Bryngeskogsvägen
 Bryngeskogsvägen, Lokalgatan
 och gång- och cykelstråket
Längdprofil

SKALA (VD A1)	NUMMER	BET
H-1:1000 V-1:100	30019476-LP01	

Ritdef.dwg

14.10.2003
