



TECKENFÖRKLARING

- K Körbana
- C Cykelbana
- G Gångbana
- A Angöring
- P Parkering
- D Dike
- DV Dagvattenhantering
- SR Stödremsa
- SZ Säkerhetszon
- MZ Möbleringszon

Sektion A

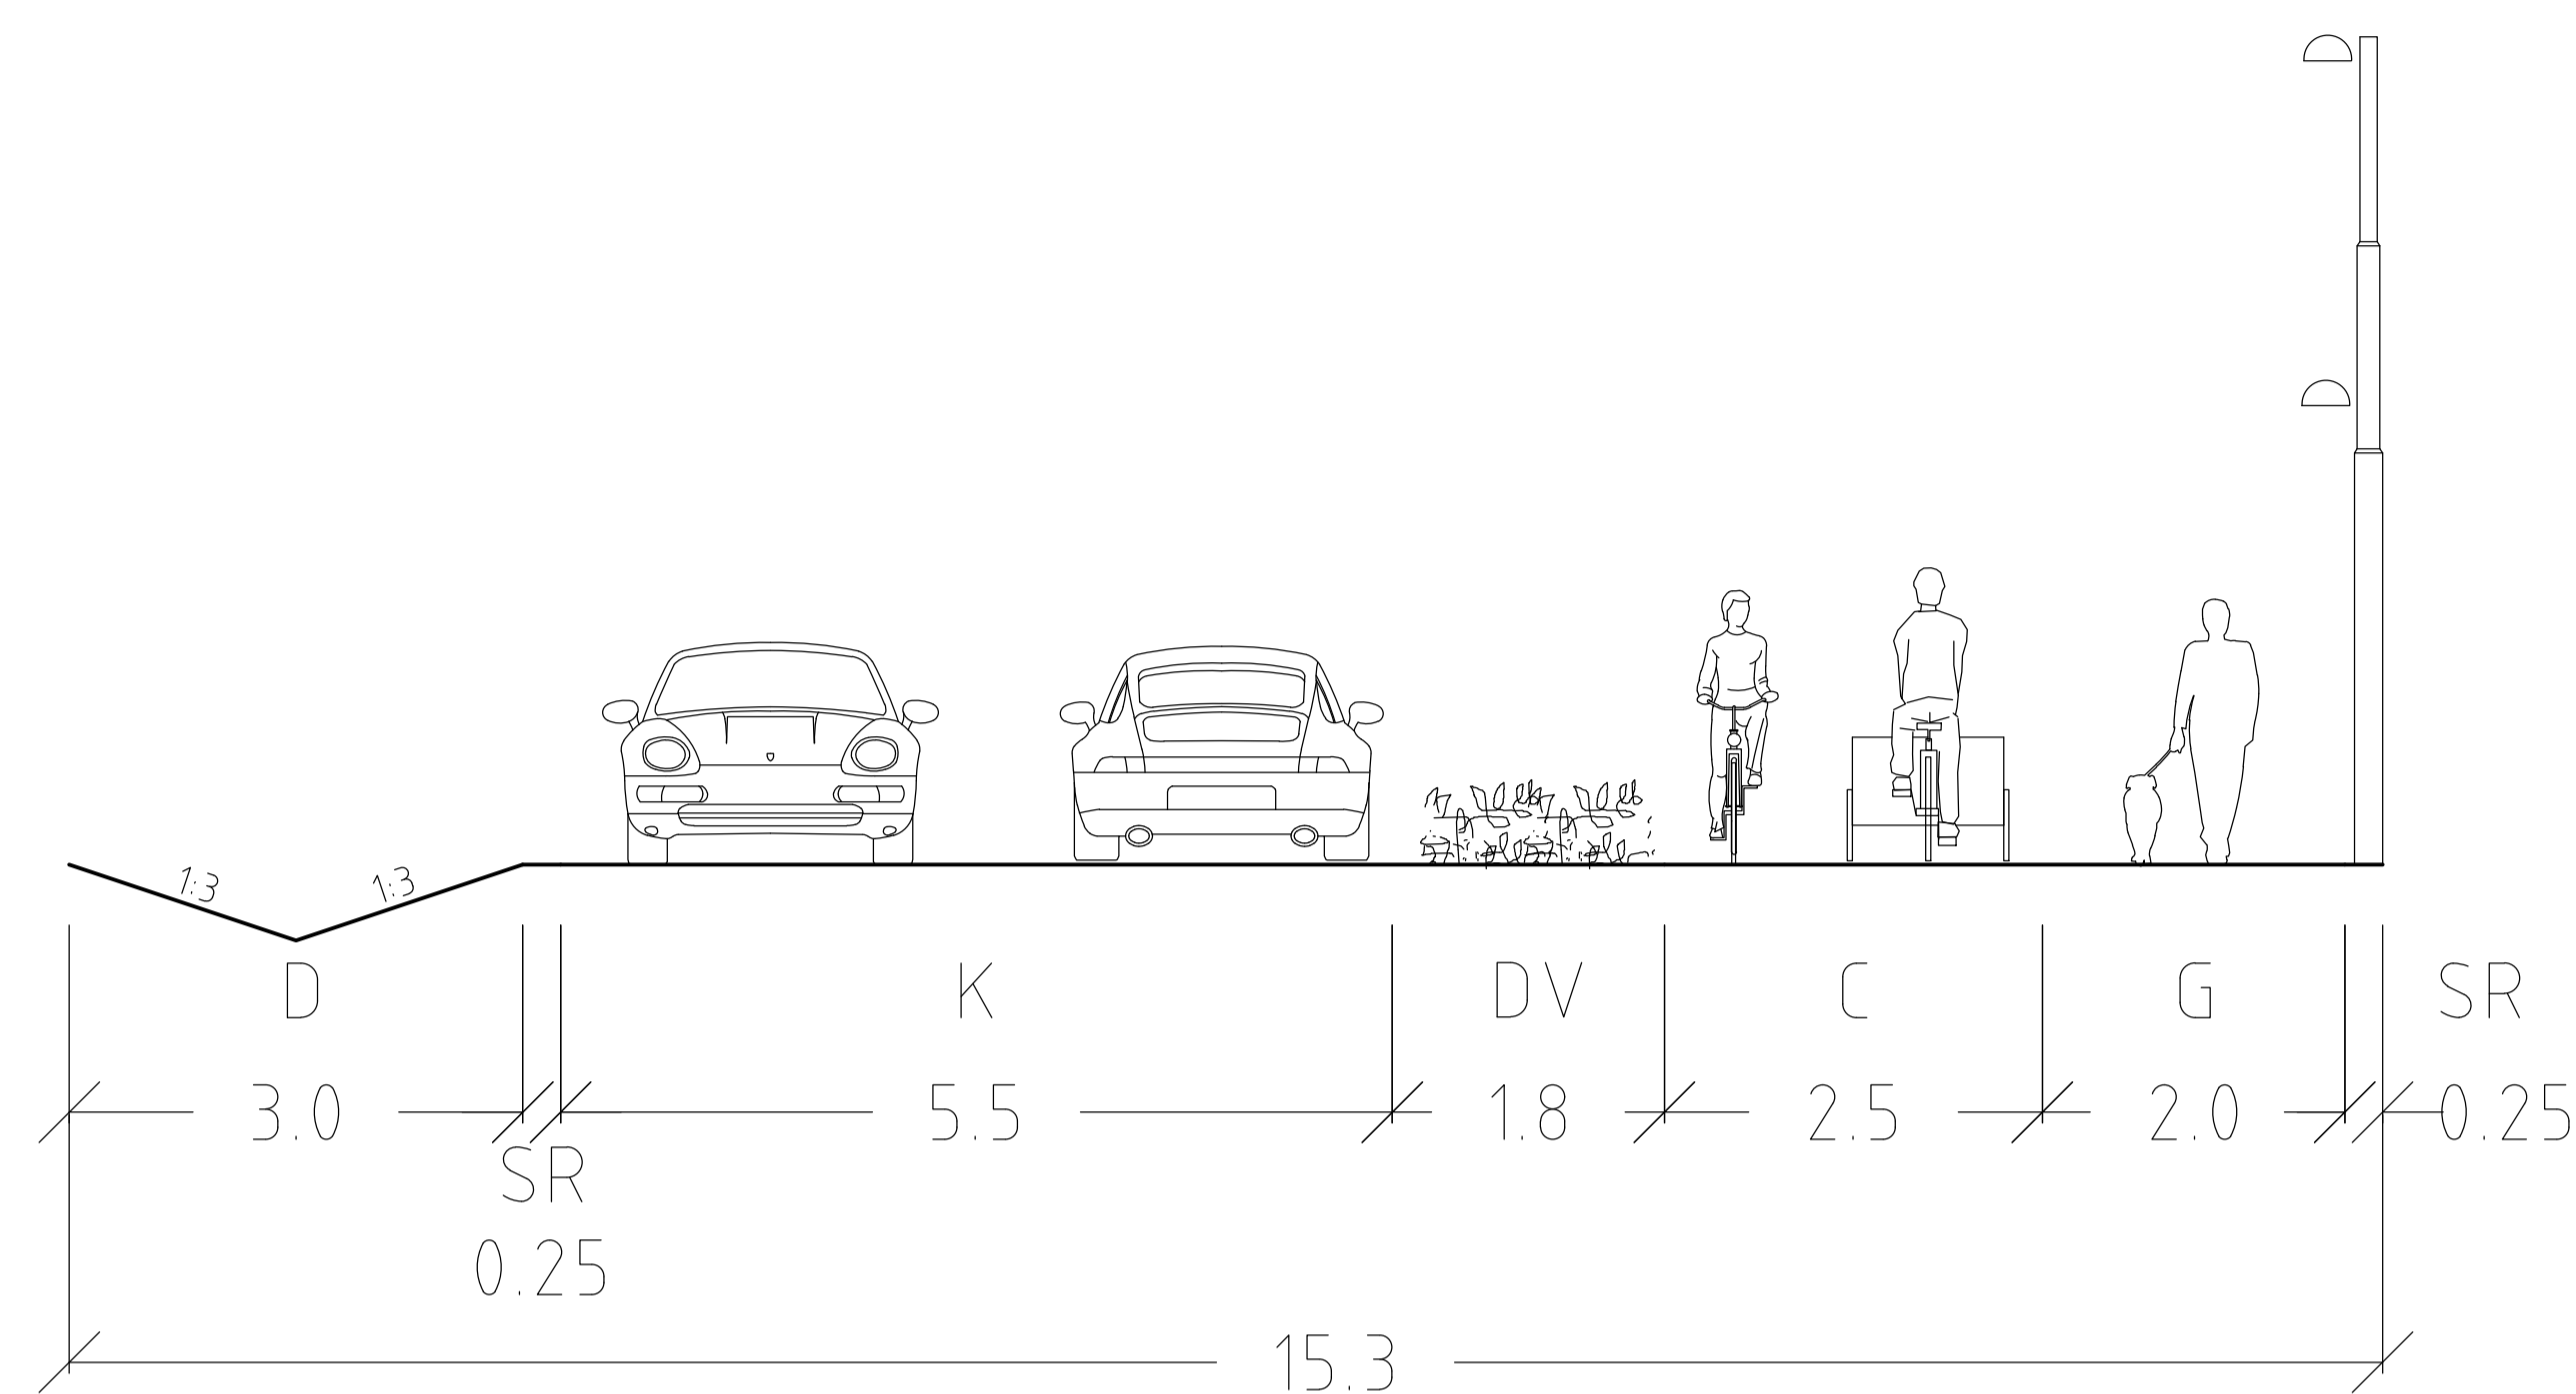

Sektion B

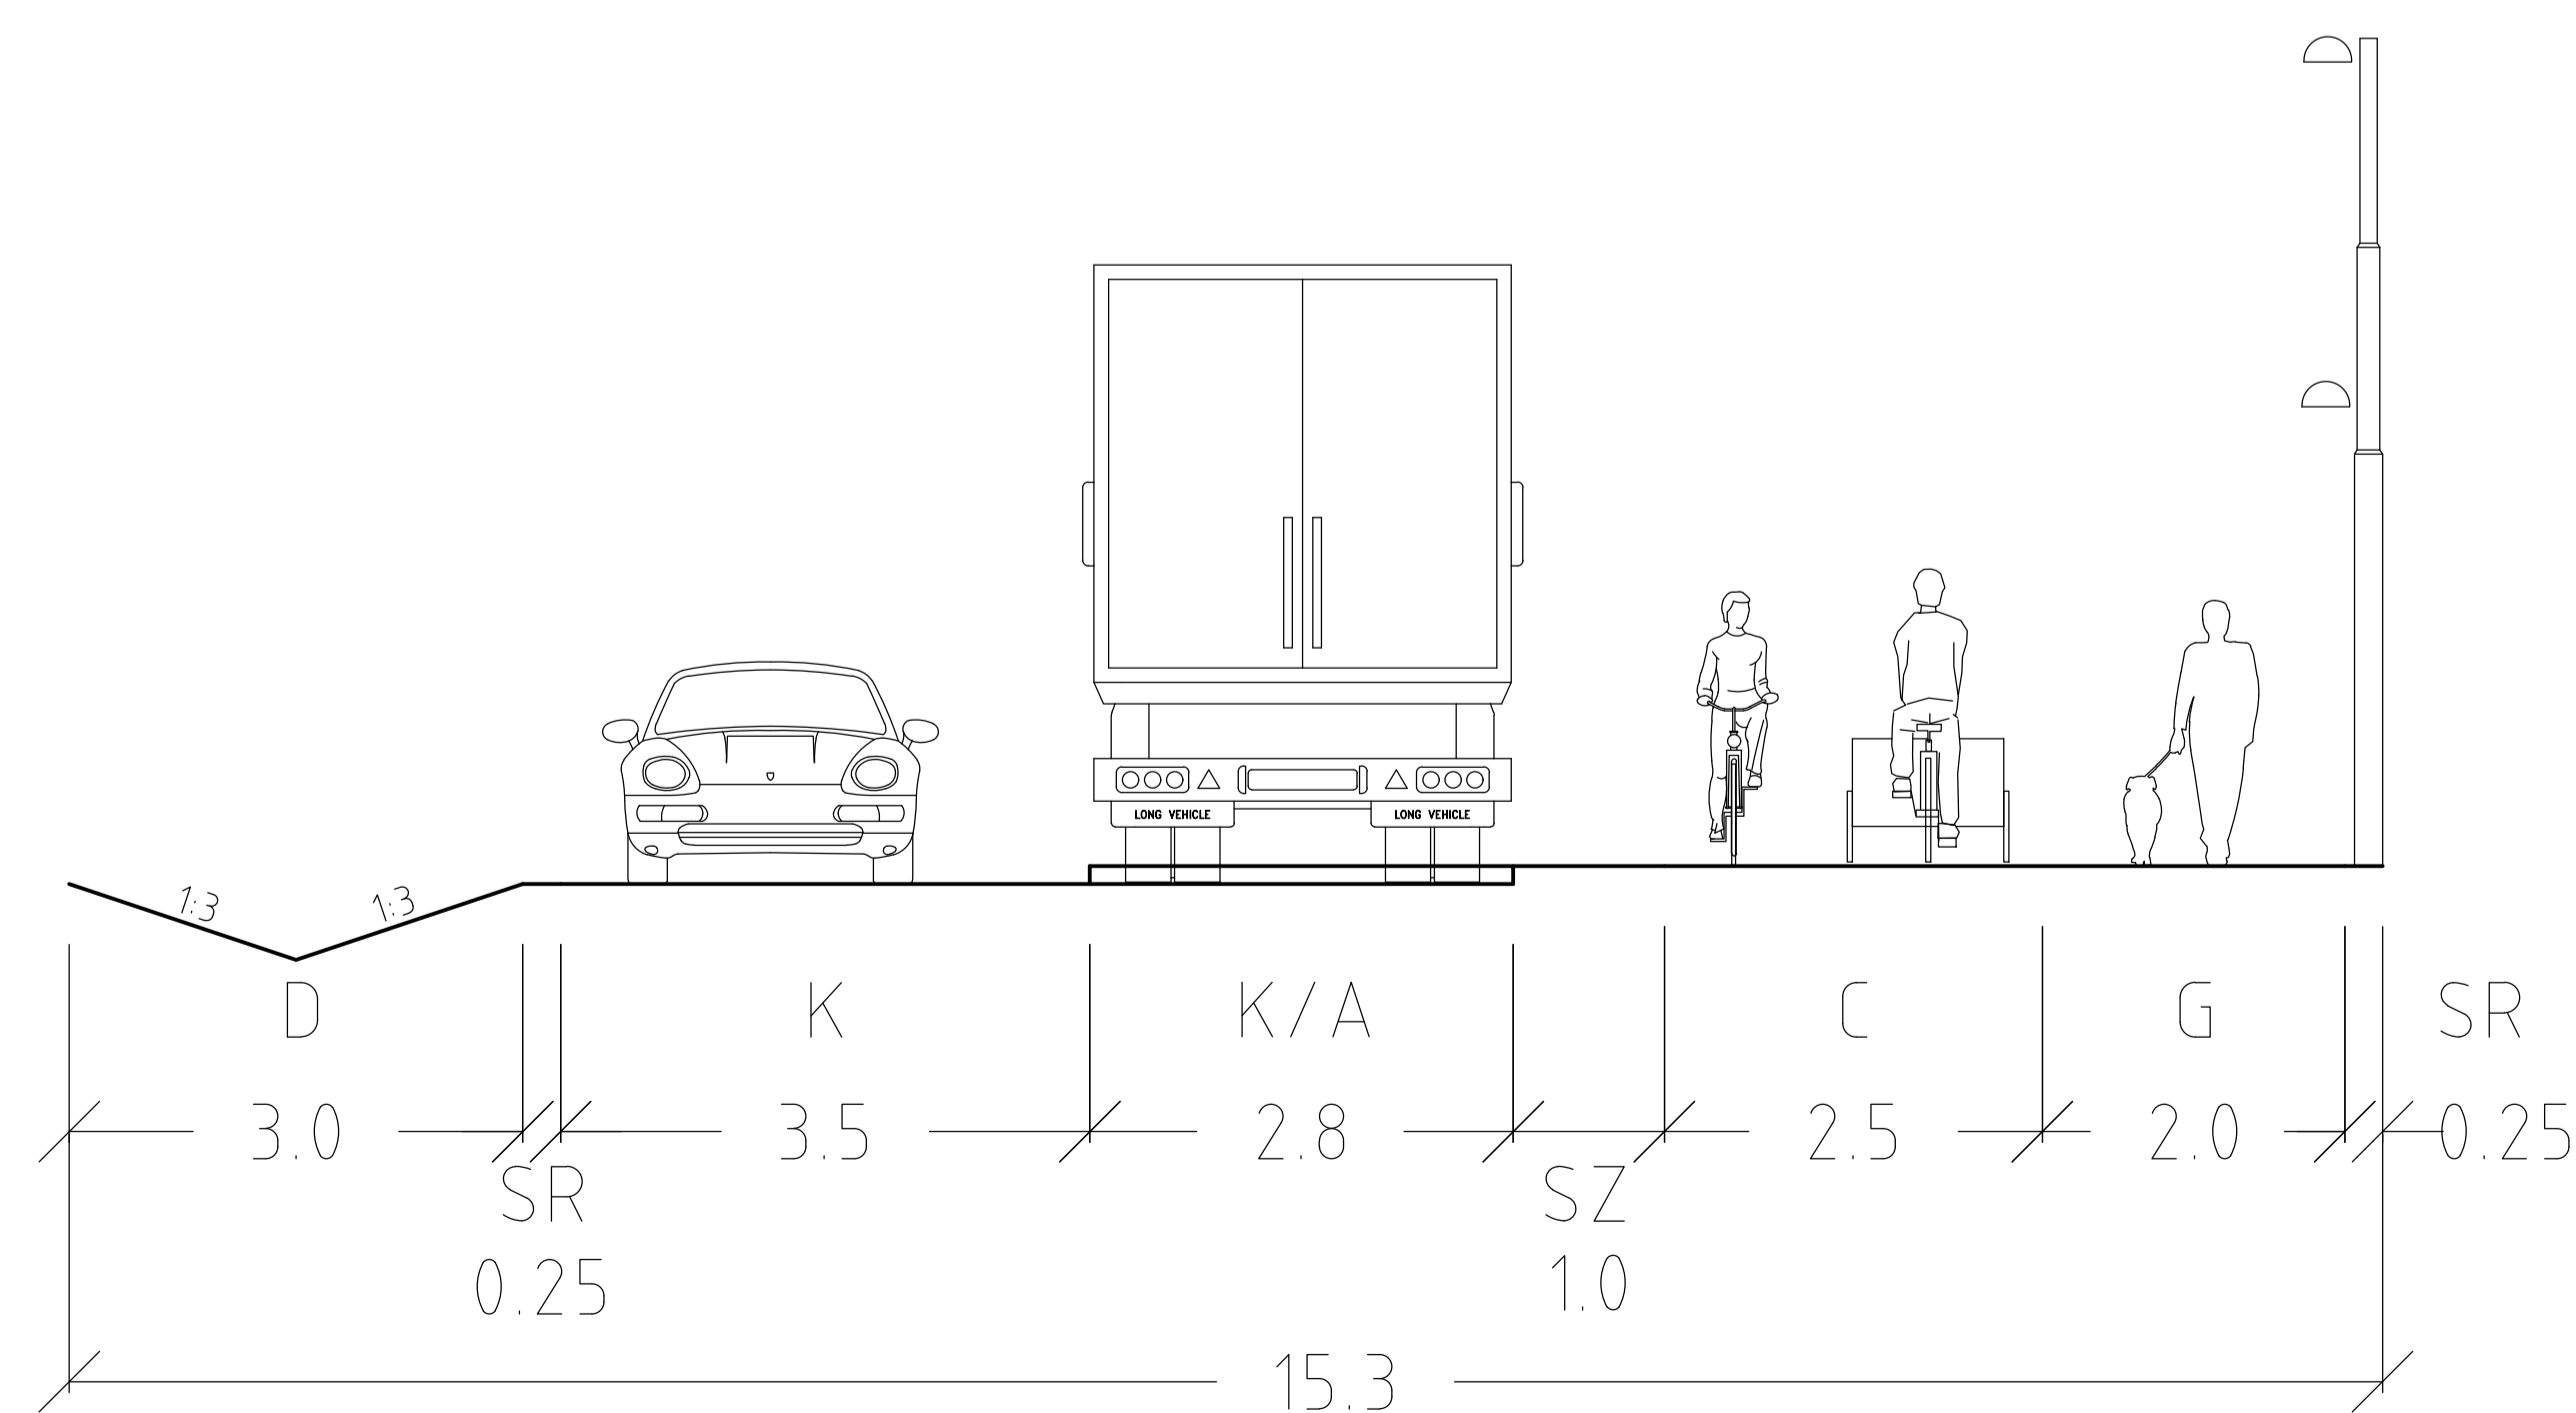

BET	ANT	ÄNDRINGEN AVSER	SIGN	DATUM

UNDERLAG TILL GRANSKNINGSHANDLING

ALINGSÅS KOMMUN



UPPDRAG NR	RITAD/KONSTR. AV	HANDLÄGGARE
30019476	P JÖRGENSEN	P JÖRGENSEN
DATUM	GRANSKAD AV	ANSVARIG
2023-02-03	Å KINELL	C PÄRLBÄCK

DP Bostäder vid Bryngeskogsvägen
Bryngeskogsvägen

Typsektioner

FORMAT/SKALA	NUMMER	BET
A1/1:50 A3/1:100	30019476-S01	