



### Sektion C

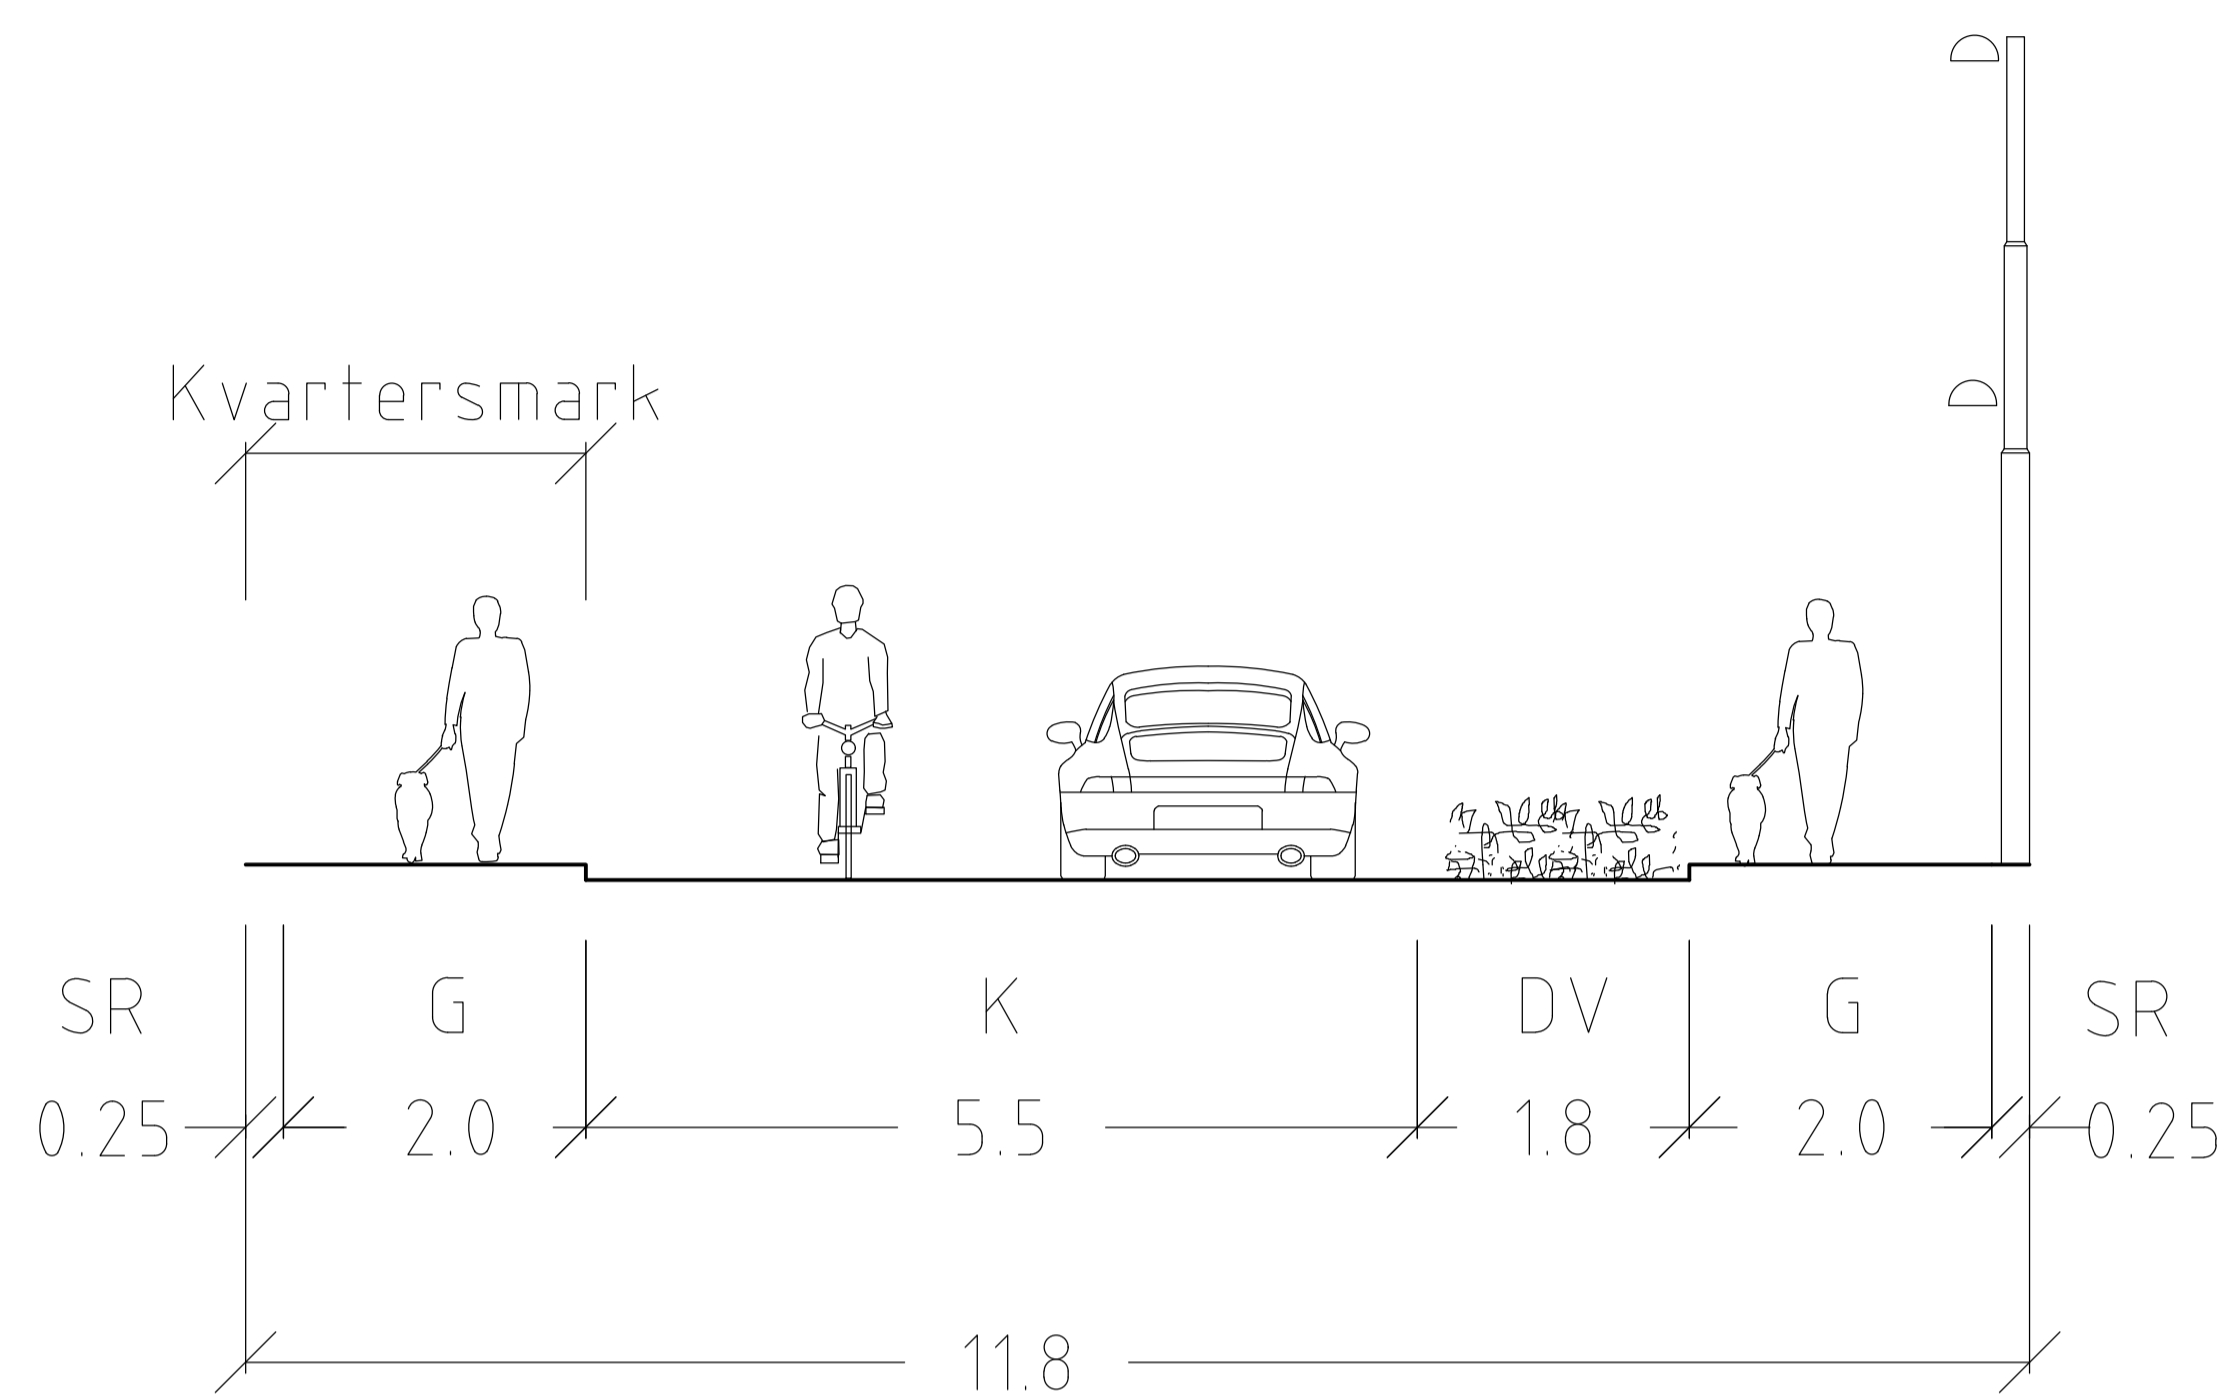


### Sektion E

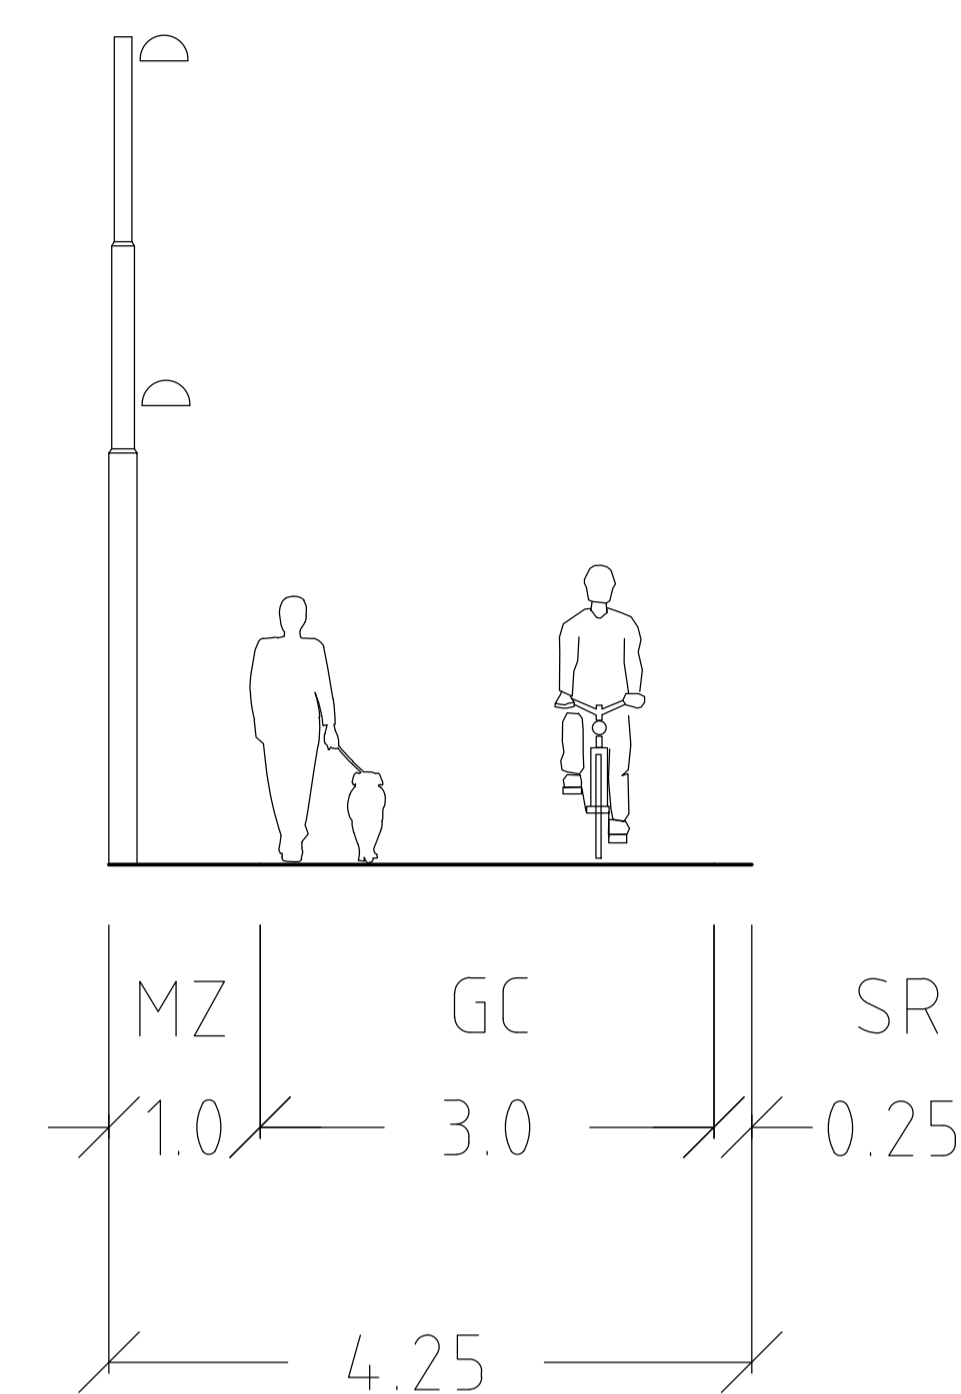

### TECKENFÖRKLARING

- K Körbana
- C Cykelbana
- G Gångbana
- A Angöring
- P Parkering
- D Dike
- DV Dagvattenhantering
- SR Stödremsa
- SZ Säkerhetszon
- MZ Möbleringszon

### Sektion D

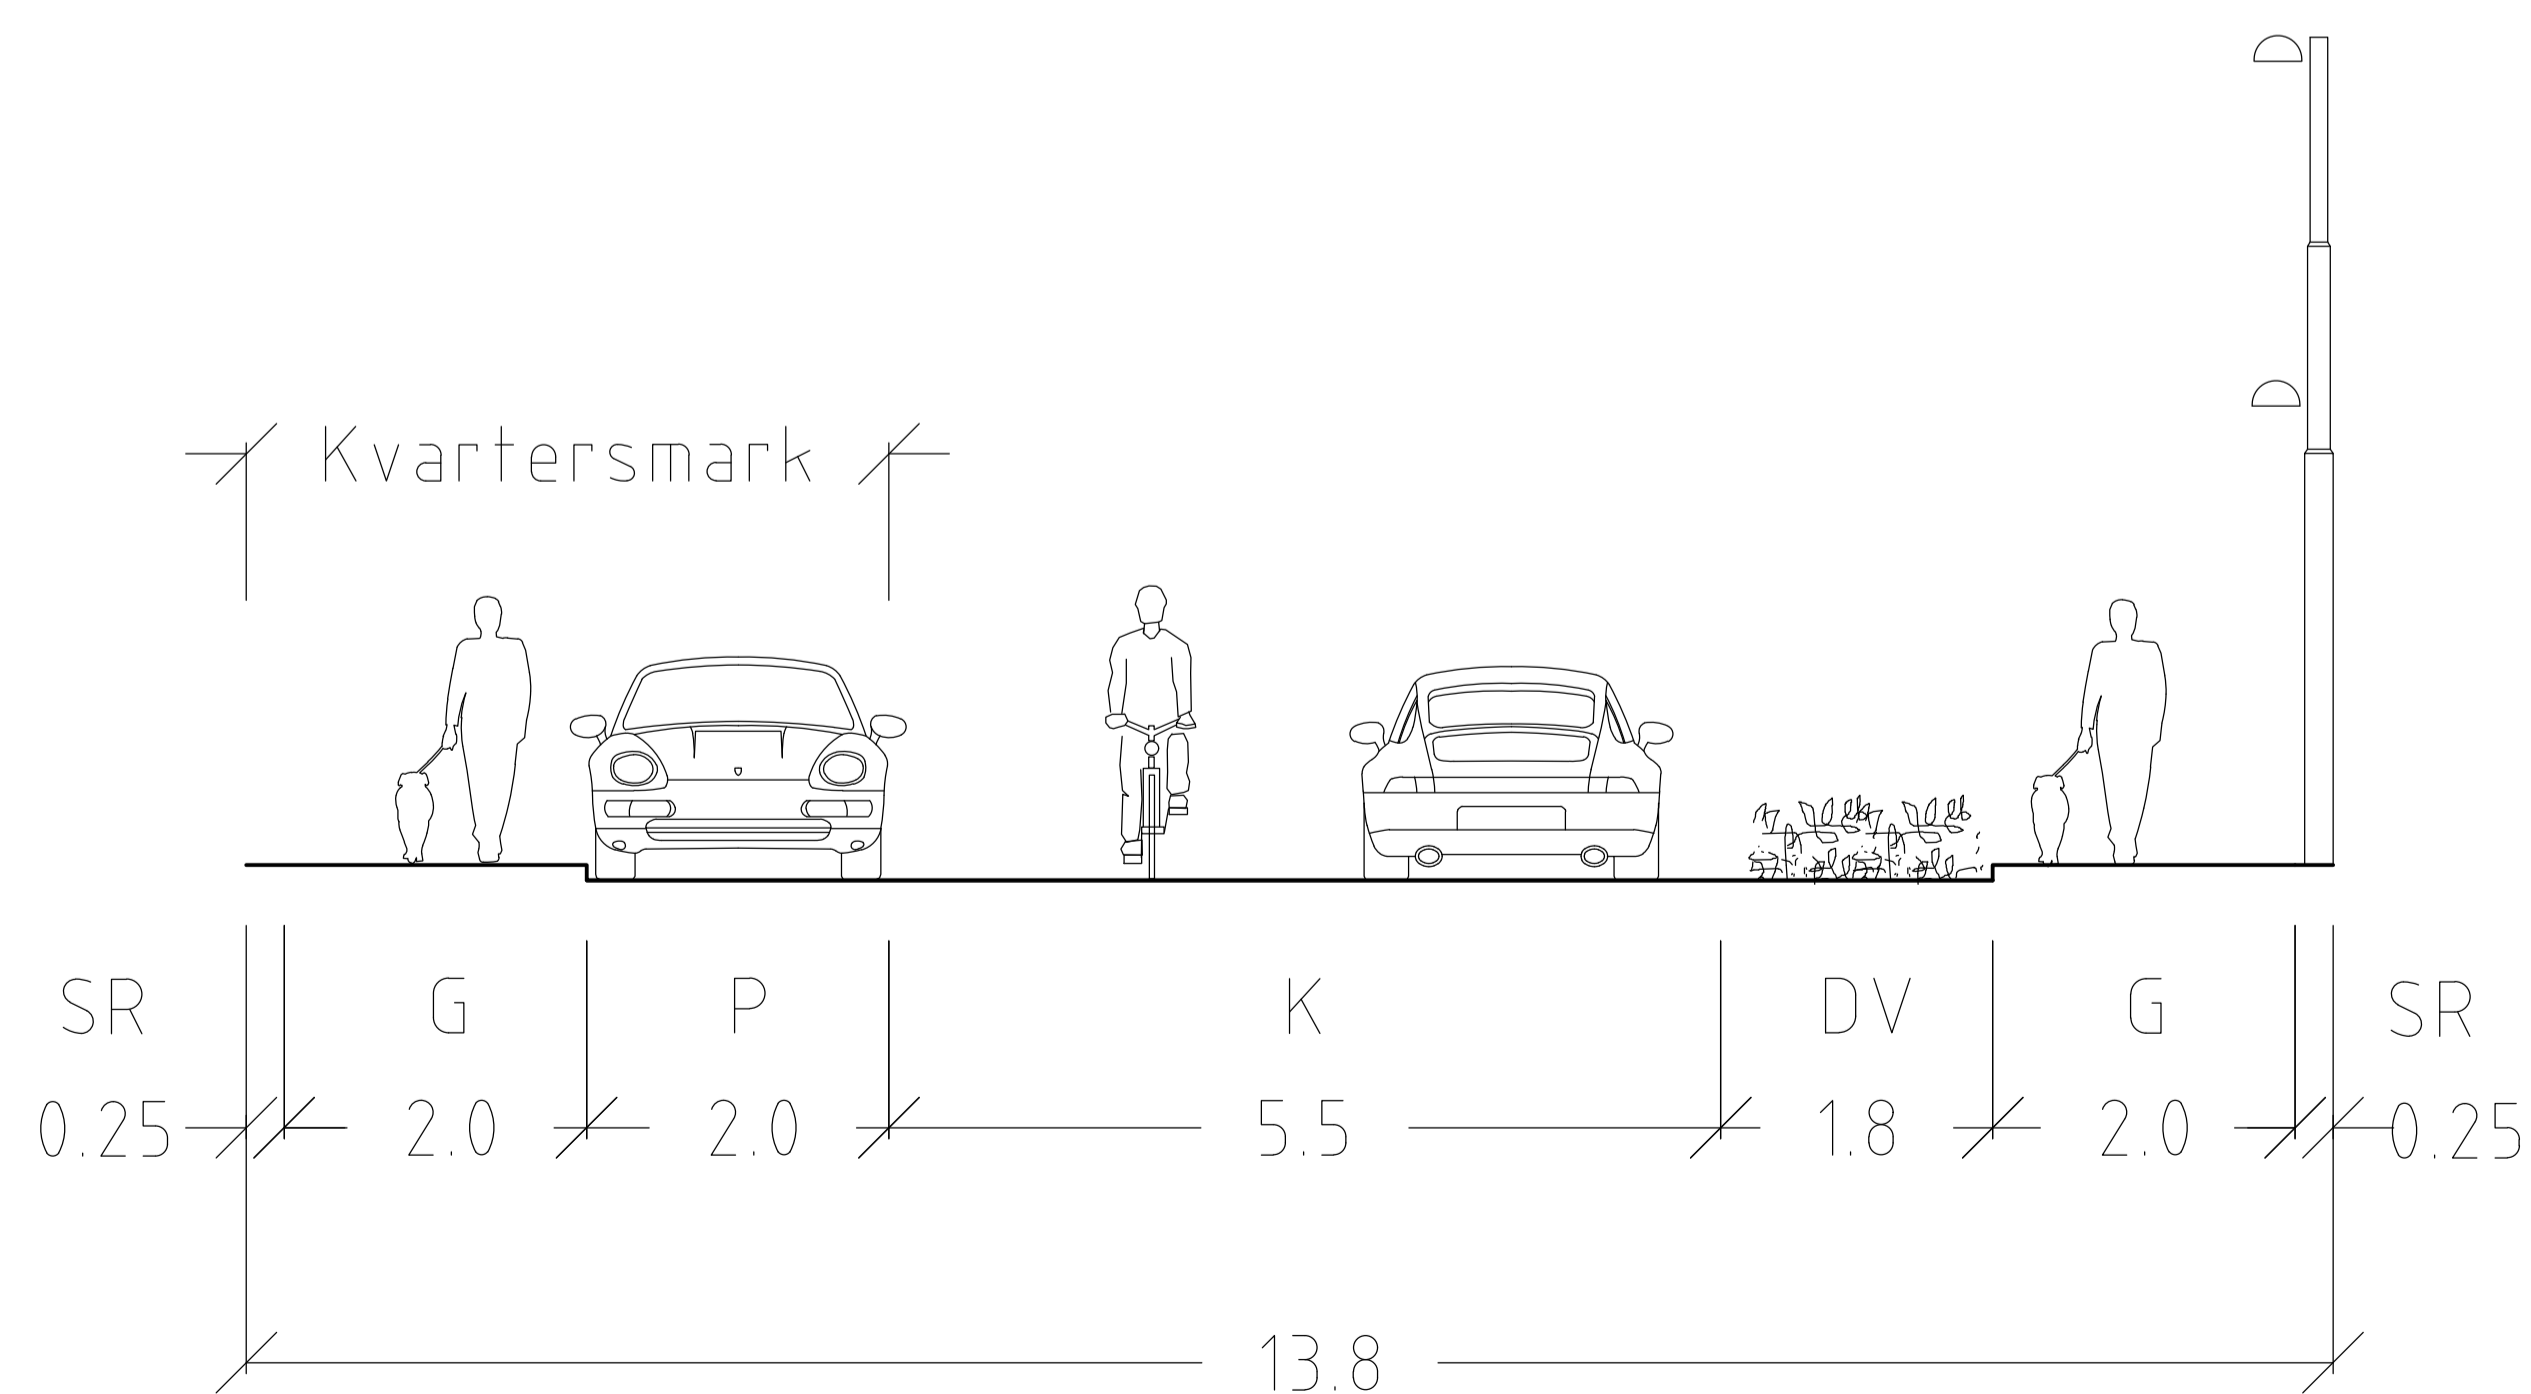

BET	ANT	ÄNDRINGEN AVSER	SIGN	DATUM
-----	-----	-----------------	------	-------

UNDERLAG TILL GRANSKNINGSHANDLING

ALINGSÅS KOMMUN



UPPDRAG NR 30019476	RITAD/KONSTR. AV P JÖRGENSEN	HANDLÄGGARE P JÖRGENSEN
DATUM 2023-02-03	GRANSKAD AV Å KINELL	ANSVARIG C PÄRLBÄCK

DP Bostäder vid Bryngeskogsvägen  
Lokalgatan (Sektion C och D)  
samt gång- och cykelstråket (Sektion E)  
Typsektioner

FORMAT/SKALA A1/1:50 A3/1:100	NUMMER 30019476-S02	BET
-------------------------------------	------------------------	-----