



FÖRKLARINGAR
ALLA MÅTT ANGES I MILLIMETER.

FÖRESKRIFTER

HÄNVISNINGAR

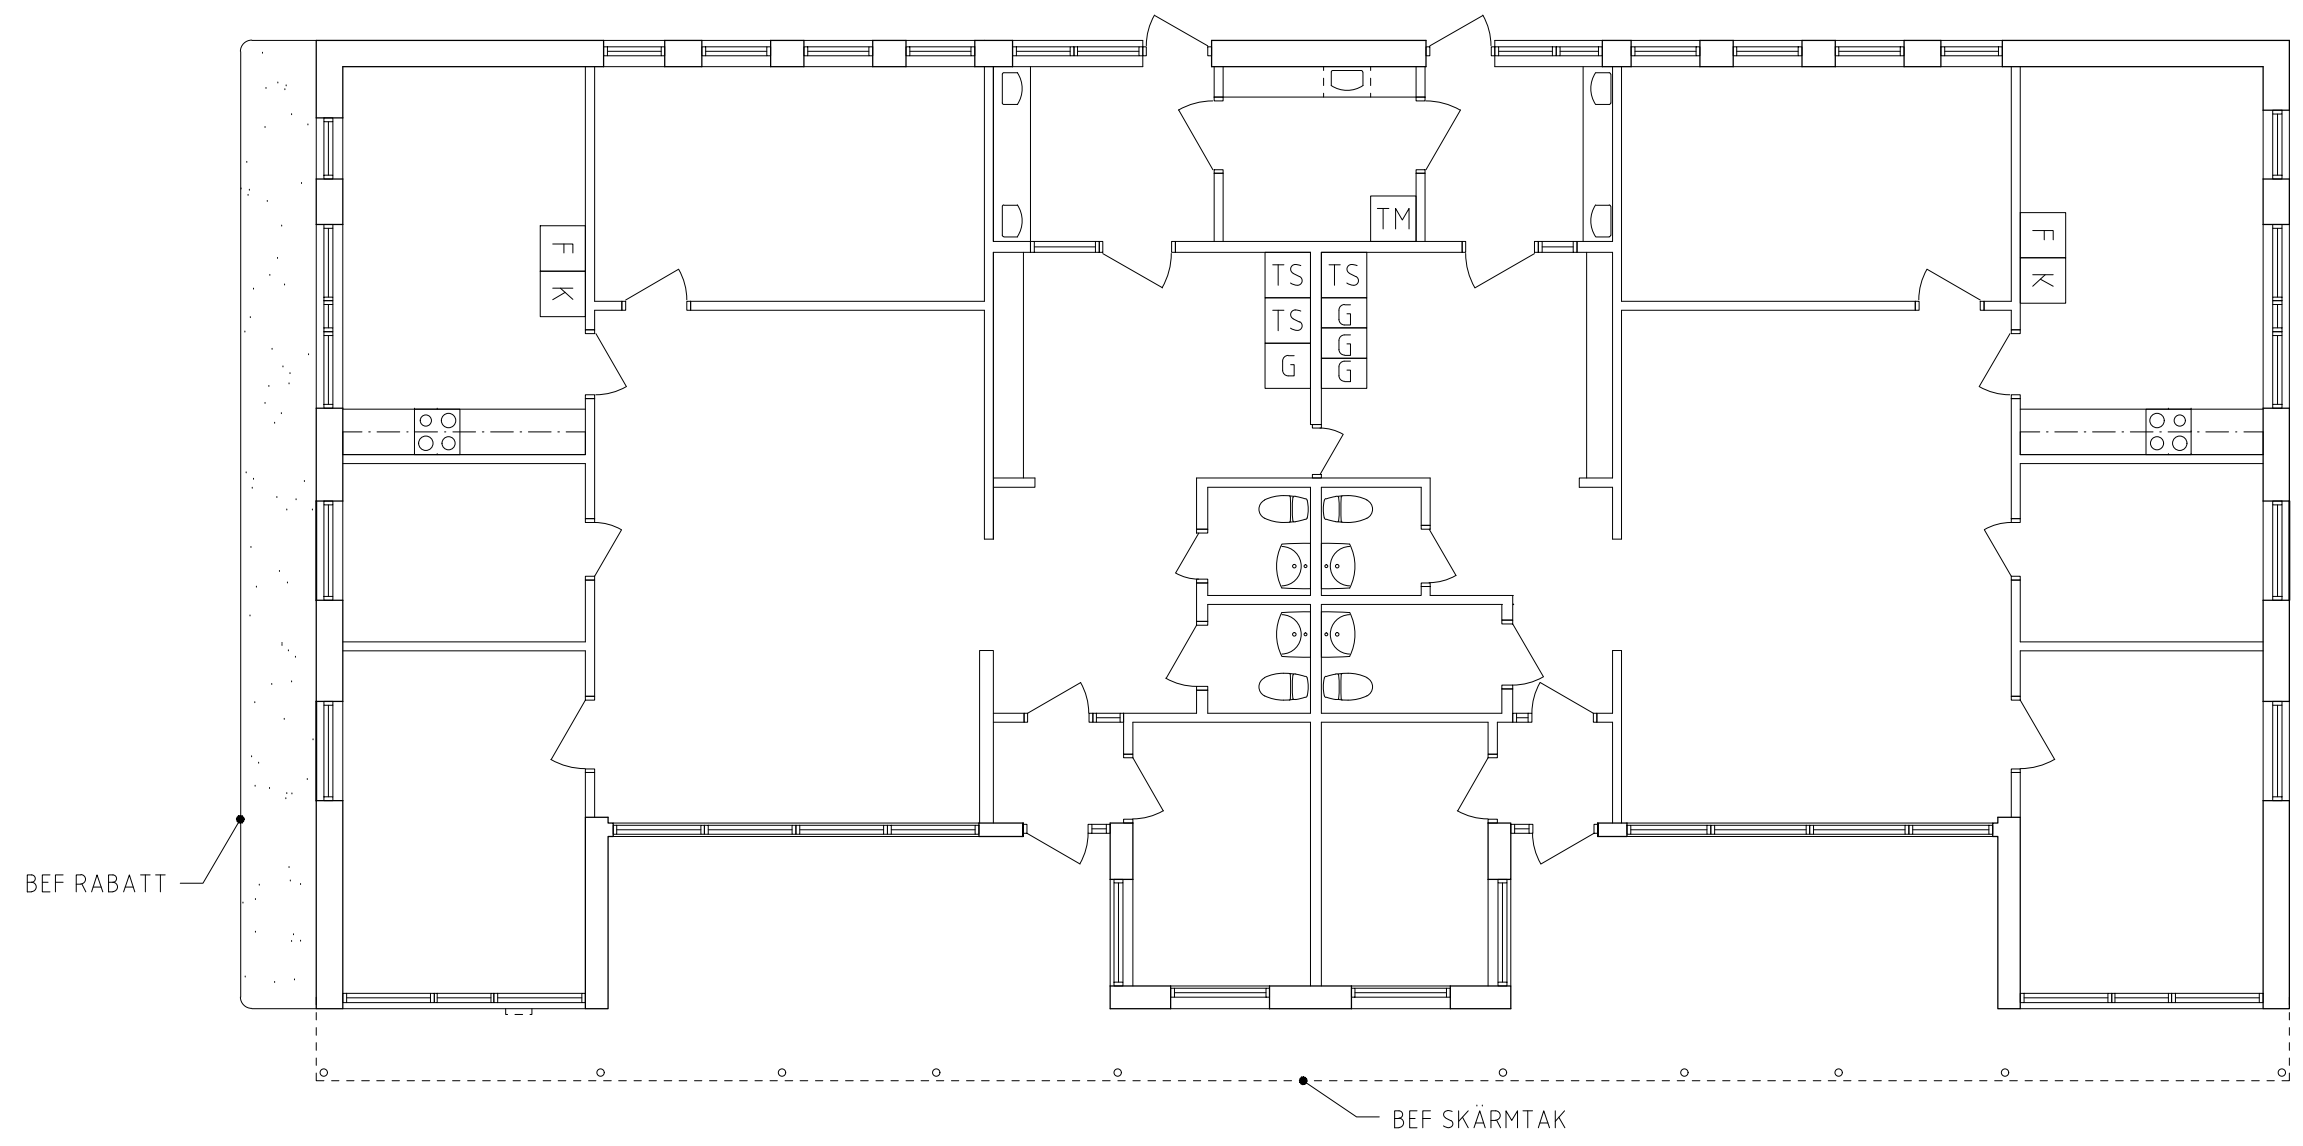

PLAN

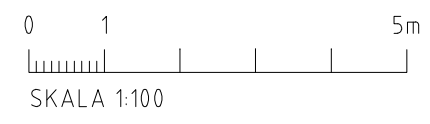

BET	ANT	ÄNDRINGEN AVSER	DATUM	SIGN
BYGGLOVSHANDLING				
ALINGSÅS KOMMUN				
FÖRSKOLAN NOLÄNGEN BANANEN 5				
Björling Arkitektur				
<input checked="" type="checkbox"/>	A	Björling Arkitektur AB	0707 55 69 16	
<input type="checkbox"/>	K			
<input type="checkbox"/>	V			
<input type="checkbox"/>	E			
<input type="checkbox"/>	W			
<input type="checkbox"/>	M			
<input type="checkbox"/>	B			
<input type="checkbox"/>	SK			
UPPDRAG.NR	RITAD/KONSTR. AV	HANDLAGGARE		
--	A0	A0		
DATUM	ANSVARIG			
231018	KB			
OMBYGGNATION FÖRSKOLA				
-- PLAN BEFINTLIGT UTSEENDE				
SKALA	NUMMER	BET		
AS 1:100	A-40.1-100-BEF			