


**FÖRKLARINGAR**  
ALLA MÅTT ANGES I MILLIMETER.

- TECKENFÖRKLARING**
- NY VÄGG
  - VÄGG RIVS
  - NY DÖRR

**FÖRESKRIFTER**

**HÄNVISNINGAR**

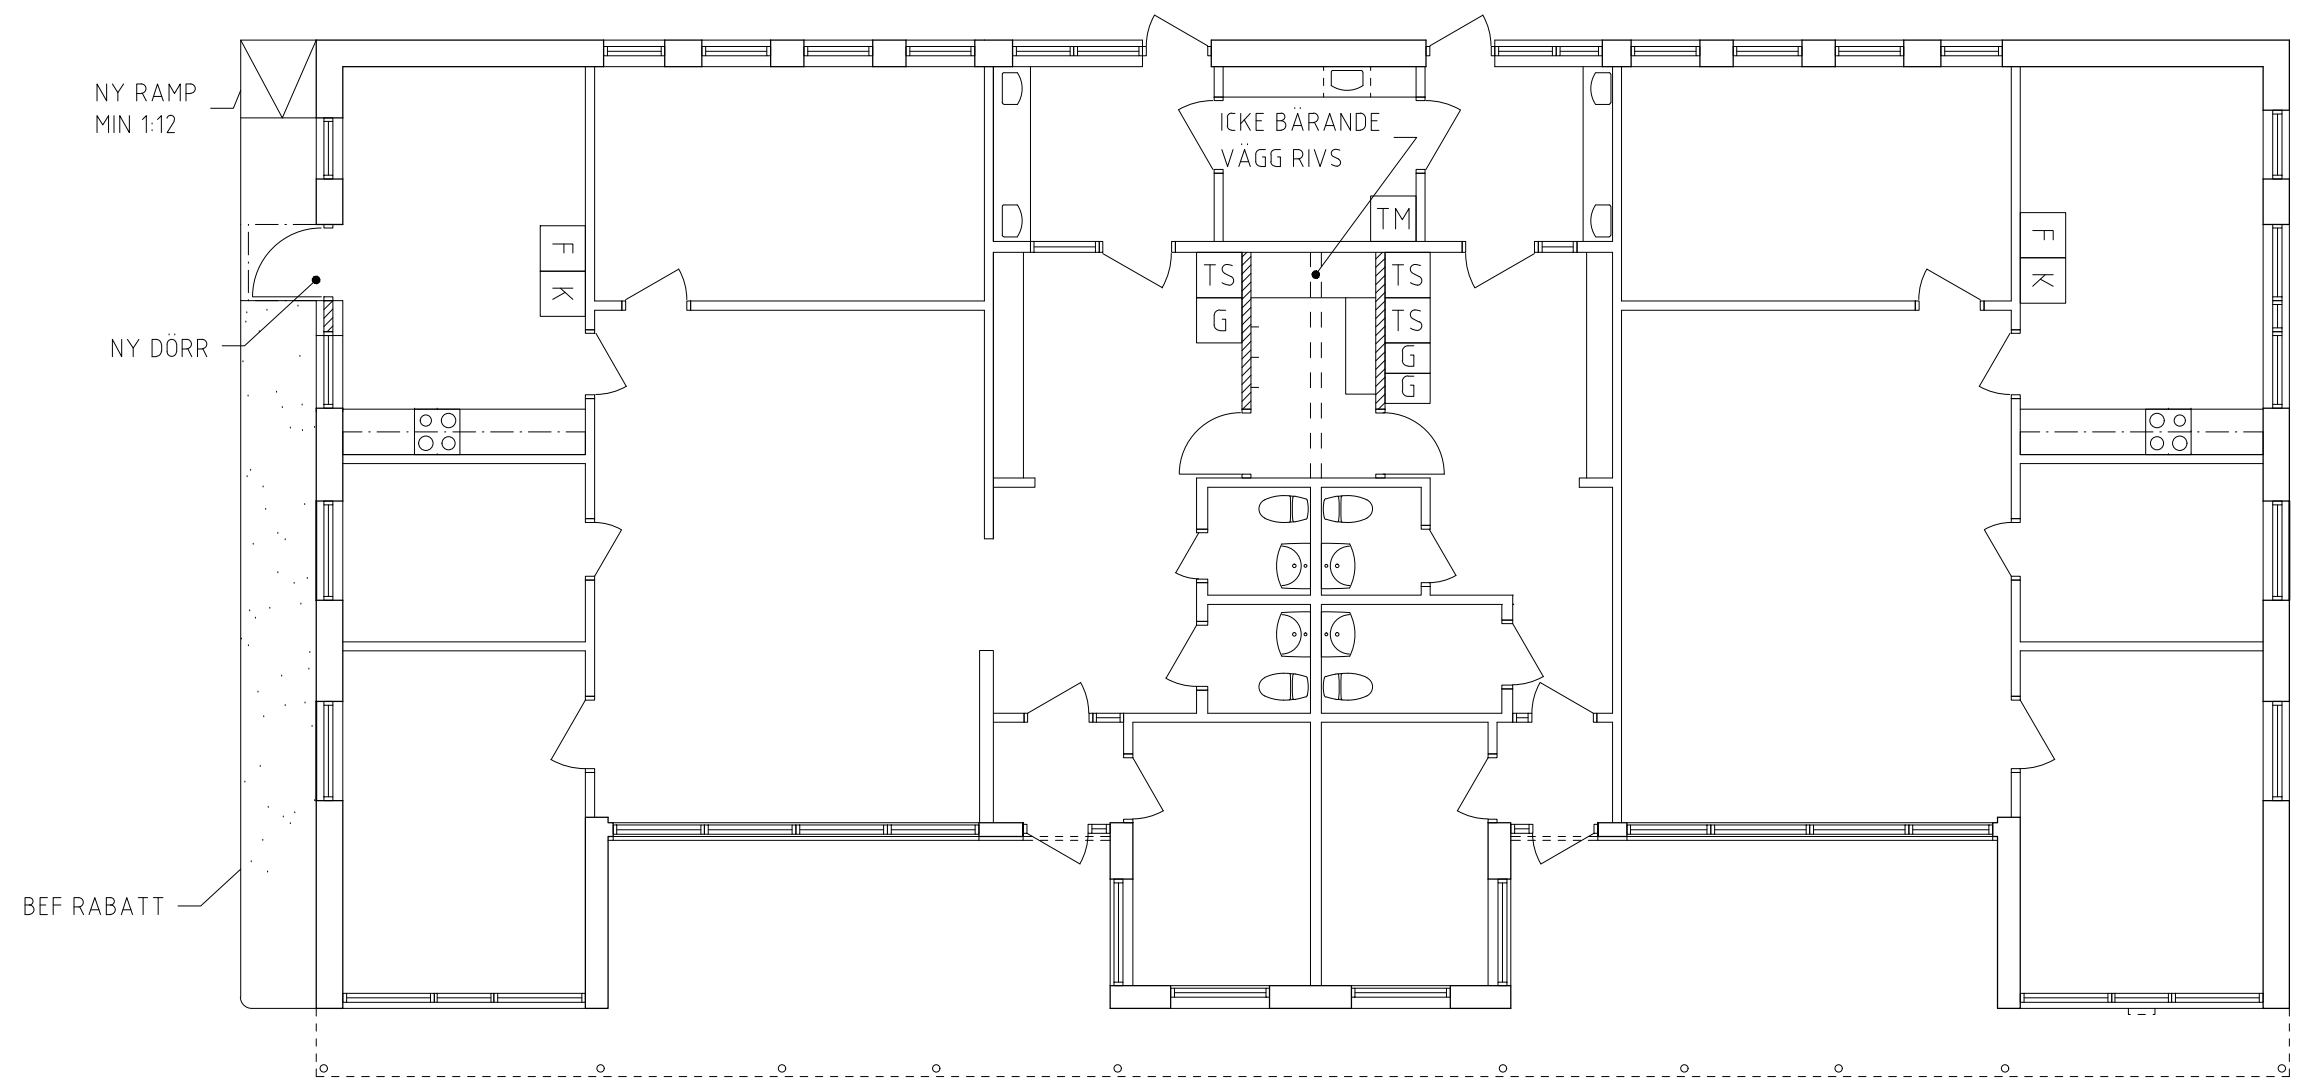

BET	ANT	ÄNDRINGEN AVSER	DATUM	SIGN
<b>BYGGLOVSHANDLING</b>				
<b>ALINGSÅS KOMMUN</b>				
<b>FÖRSKOLAN NOLÄNGEN BANANEN 5</b>				
<b>Björling Arkitektur</b>				
<input checked="" type="checkbox"/>	A	Björling Arkitektur AB	0707 55 69 16	
<input type="checkbox"/>	K			
<input type="checkbox"/>	V			
<input type="checkbox"/>	E			
<input type="checkbox"/>	W			
<input type="checkbox"/>	M			
<input type="checkbox"/>	B			
<input type="checkbox"/>	SK			
UPPDRAG.NR	RITAD/KONSTR. AV	HANDLAGGARE		
--	A0	A0		
DATUM	ANSVARIG			
231018	KB			
<b>OMBYGGNATION FÖRSKOLA</b>				
-- <b>PLAN</b> BLIVNADE UTSEENDE				
SKALA	NUMMER	BET		
A3 1:100	A-40.1-100			

0 1 5m  
SKALA 1:100

