

FÖRKLARINGAR

ALLA MÅTT ANGES I MILLIMETER.

FÖRESKRIFTER


MÅLNING
MÅLNING OMFATTAR NY VÄGGBEKLÄDNAD SAMT BAKOMLIGGANDE YTA. OMFATTAR ÄVEN FÖNSTERMÅLNING DÄR NY KULÖR ÄR ANGIVET.

KULÖRFÖRTECKNING
K1 =MÅLAS OM I KULÖR LIKA BEF PÅ YTAN
K2=LJUSGRÖN
K3 =MÖRKGRÖN
K6 = BRUNGRÖN
K7 = BRUTEN VIT


NY YTTERDÖRR
NY YTTERDÖRR MED INTLLIGANDE TÄT DEL UTFÖRS LIKA BEFINTLIGT PARTI.

NYTT SKÄRMTAK
UTFÖRS SOM STOMME SOM KLÄS I PLÅT PÅ BÅDE OVANSIDA, SIDOR OCH UNDERSIDA.
KULÖR: VIT


HÄNVISNINGAR

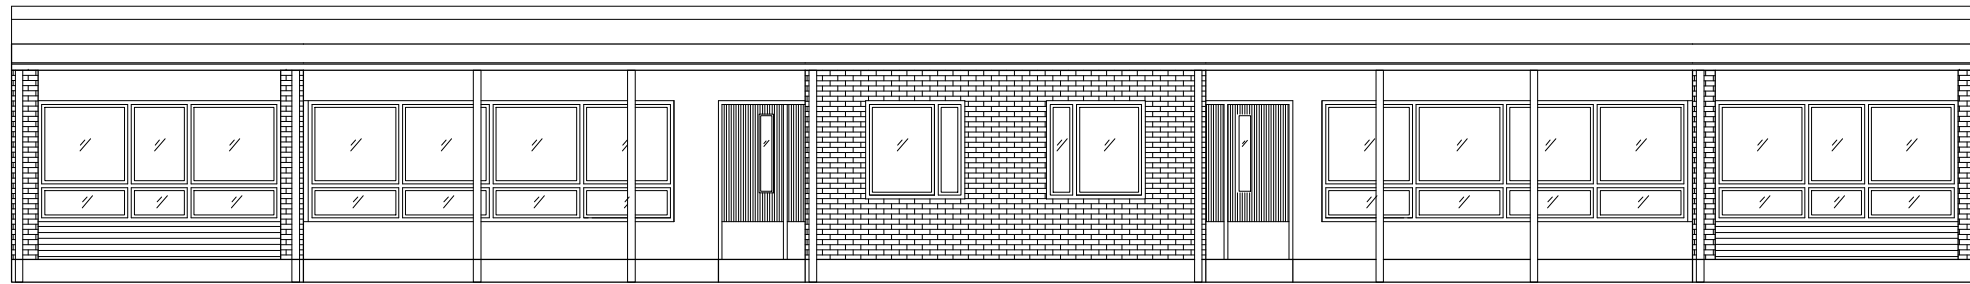


FASAD SÖDER - BEFINTLIGT UTSEENDE

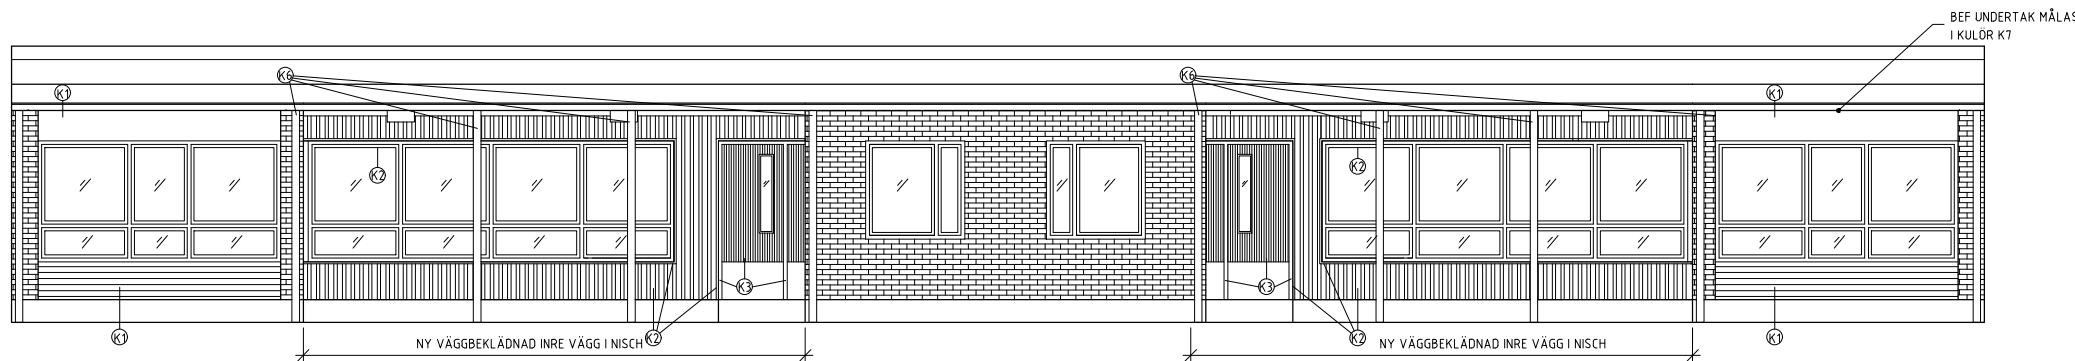

FASAD SÖDER - BLIVANDE UTSEENDE

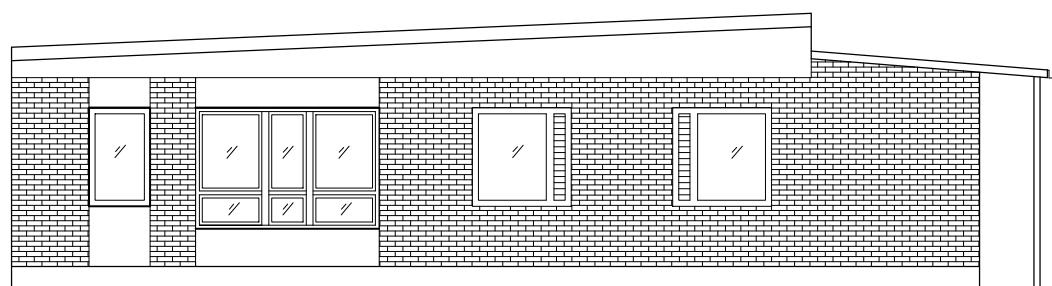

FASAD VÄSTER - BEFINTLIGT UTSEENDE

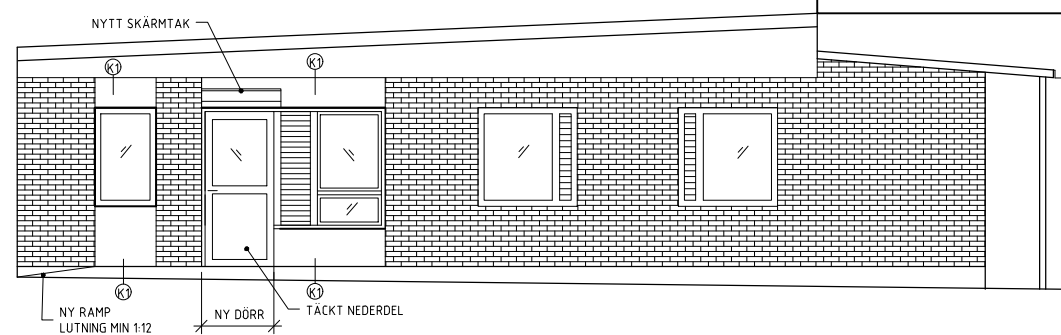

FASAD VÄSTER - BLIVANDE UTSEENDE



BET	ANT	ÄNDRINGEN AVSER	DATUM	SIGN
BYGGLOVSHANDLING				
ALINGSÅS KOMMUN				
FÖRSKOLAN NOLÄNGEN BANANEN 5				
Björling Arkitektur				
<input checked="" type="checkbox"/>	A	Björling Arkitektur AB	0707 55 69 16	
<input type="checkbox"/>	K			
<input type="checkbox"/>	V			
<input type="checkbox"/>	E			
<input type="checkbox"/>	W			
<input type="checkbox"/>	M			
<input type="checkbox"/>	B			
<input type="checkbox"/>	SK			
UPPDRAG.NR	RITAD/KONSTR. AV	HANDLAGGARE		
--	A0	A0		
DATUM	ANSVARIG			
231018	KB			
OMBYGGNATION FÖRSKOLA				
--				
FASADER				
BEFINTLIGT OCH BLIVANDE UTSEENDE				
SKALA	NUMMER	BET		
AS 1:100	A-40.3-001			