



## ORIENTERINGSKARTA

UNGEFÄRLIGA KOORDINATER:  
(RT90 2,5 gon V) NOGGRANNHET +/- 2 M


X= 642 44 09  
Y= 130 65 72



BYGGHERR	celnex driving telecom connectivity	
Status	BYGGLOVSHANDLING	
Ritad av	JW	Datum 2023-12-21
Skala	A3 -	

A	JUSTERING AV PLACERING	JW	2024-01-05
Rev	Beskrivning	Av	Datum
Sitenamn och Adress / Fastighetsbeteckning		Ritningsnamn	
54 M OSTAGAT TORN MED TEKNIKOD HOLMEN 8:1 ALINGSÅS KOMMUN		SE-19-003184 / TP0045B	
Ritningsnr.		Rev.	



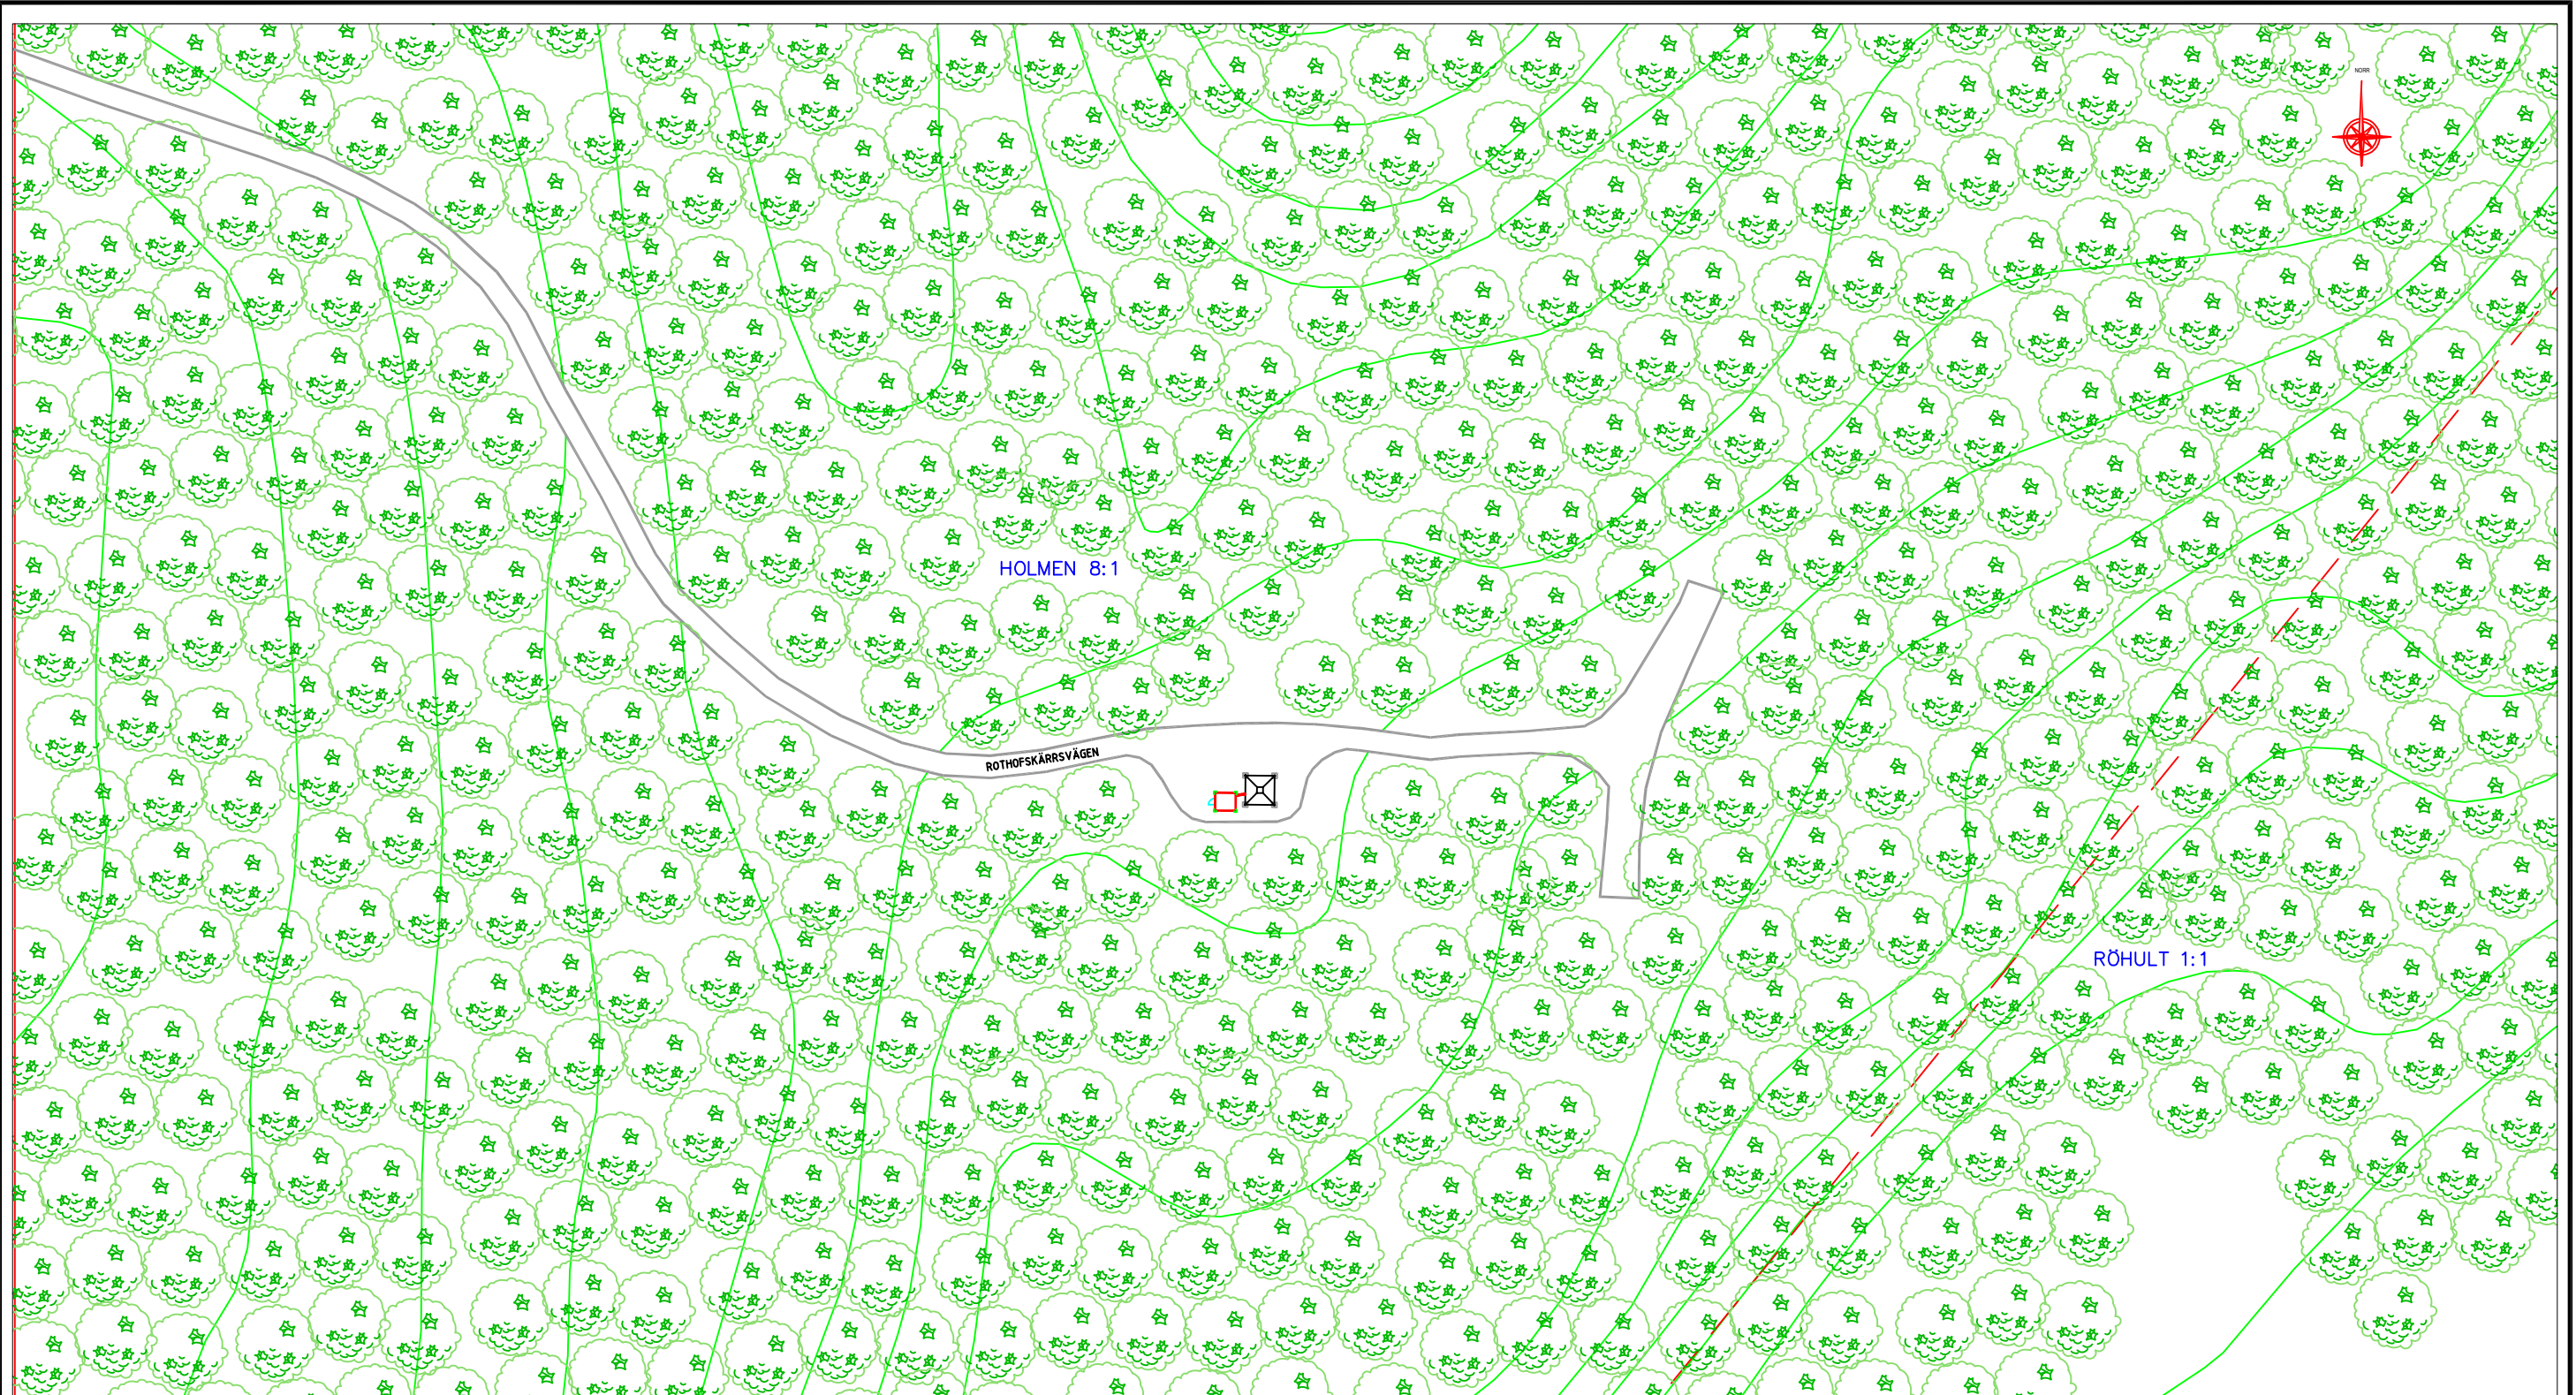

**SITUATIONSPLAN**  
**SKALA 1:1000**

A	JUSTERING AV PLACERING	JW	2024-01-05
Rev	Beskrivning	Av	Datum

BYGGHERRE



driving telecom connectivity

Sitenamn och Adress / Fastighetsbeteckning  
**54 M OSTAGAT TORN MED TEKNIKOD**  
**HOLMEN 8:1**  
**ALINGSÅS KOMMUN**

Status **BYGGLOVSHANDLING**


Ritad av **JW** Datum **2023-12-21**

Ritningsnamn  
**SE-19-003184 / TP0045B**

Skala **A3 -**

Ritningsnr. Rev.



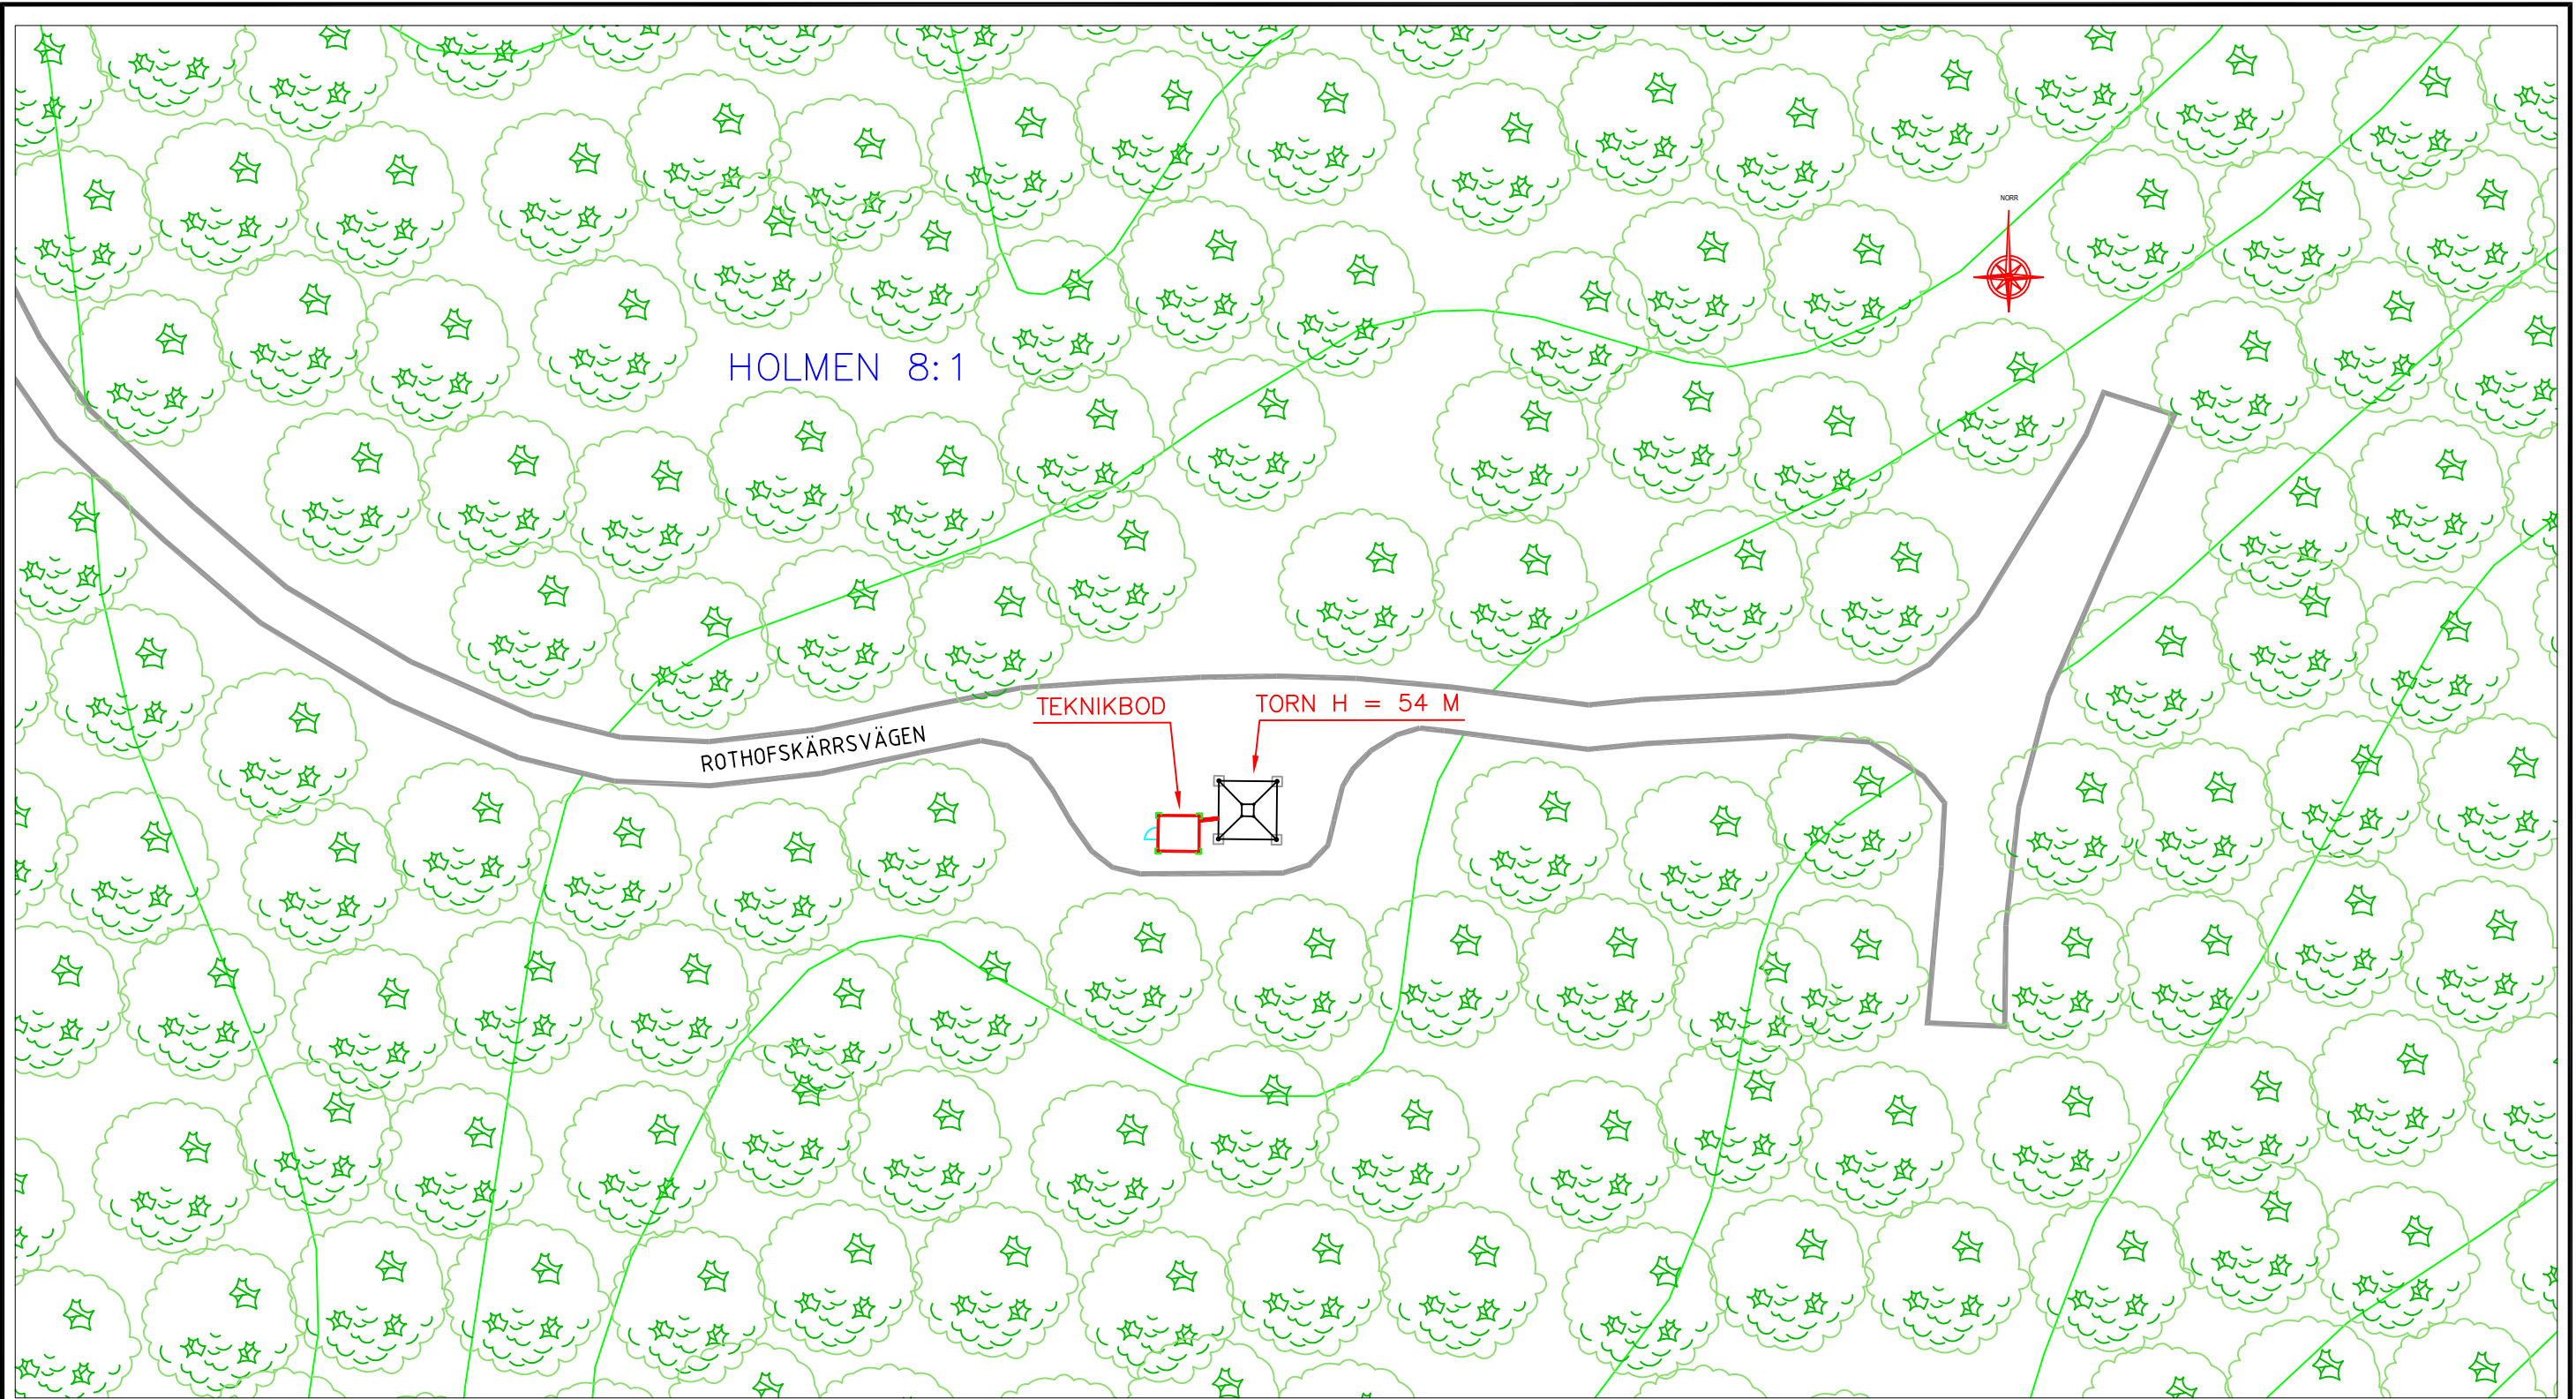

**SITUATIONSPLAN**  
**SKALA 1:500**

A	JUSTERING AV PLACERING	JW	2024-01-05
Rev	Beskrivning	Av	Datum

BYGGHERRER



driving telecom connectivity

Sitenamn och Adress / Fastighetsbeteckning  
**54 M OSTAGAT TORN MED TEKNIKOD**  
**HOLMEN 8:1**  
**ALINGSÅS KOMMUN**

Status **BYGGLOVSHANDLING**


Ritad av JW Datum 2023-12-21

Ritningsnamn  
**SE-19-003184 / TP0045B**

Skala **A3 -**


Ritningsnr. Rev.




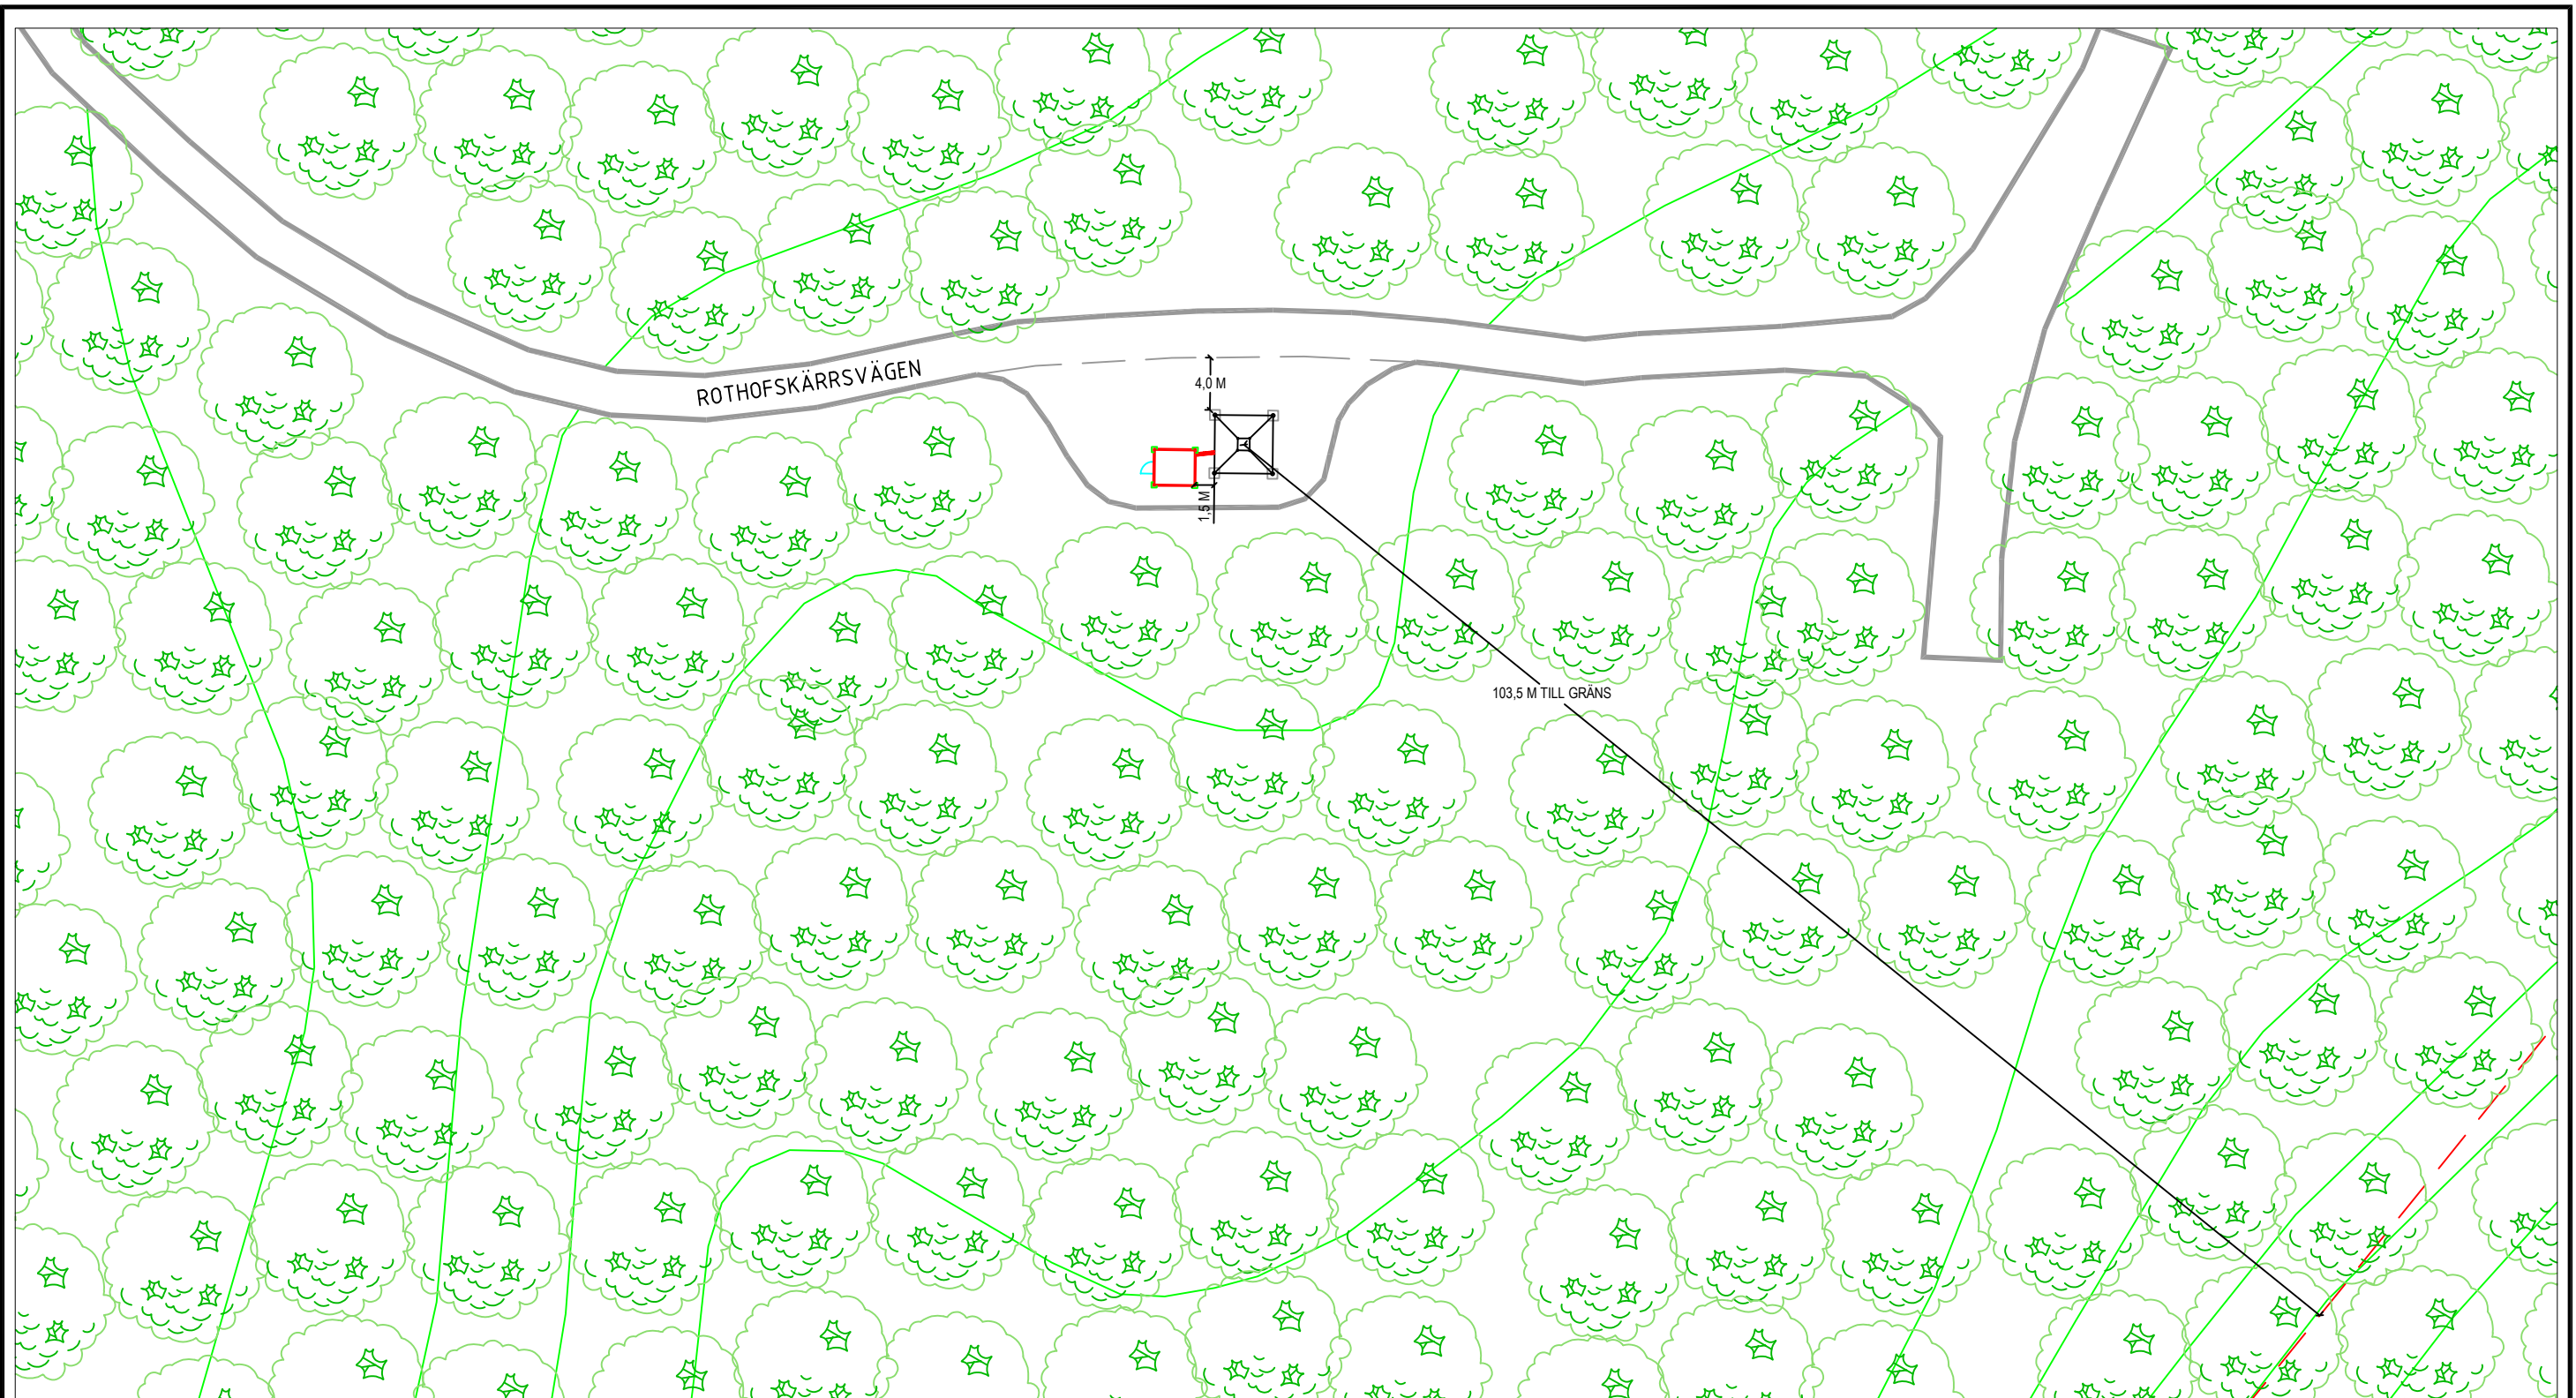

**SITUATIONSPLAN - MÄTTSÄTTNING MOT VÄG OCH FASTIGHETSGRÄNS**  
**SKALA 1:500**

Rev	Beskrivning	Av	Datum
A	JUSTERING AV PLACERING	JW	2024-01-05

<b>BYGGHERR</b>  driving telecom connectivity		<b>Sitenamn och Adress / Fastighetsbeteckning</b> 54 M OSTAGAT TORN MED TEKNIKOD HOLMEN 8:1 ALINGSÅS KOMMUN	
<b>Status</b> BYGGLOVSHANDLING		<b>Ritningsnamn</b> <b>SE-19-003184 / TP0045B</b>	
Ritad av JW	Datum 2023-12-21	Ritningsnr.	Rev.
Skala A3 -			

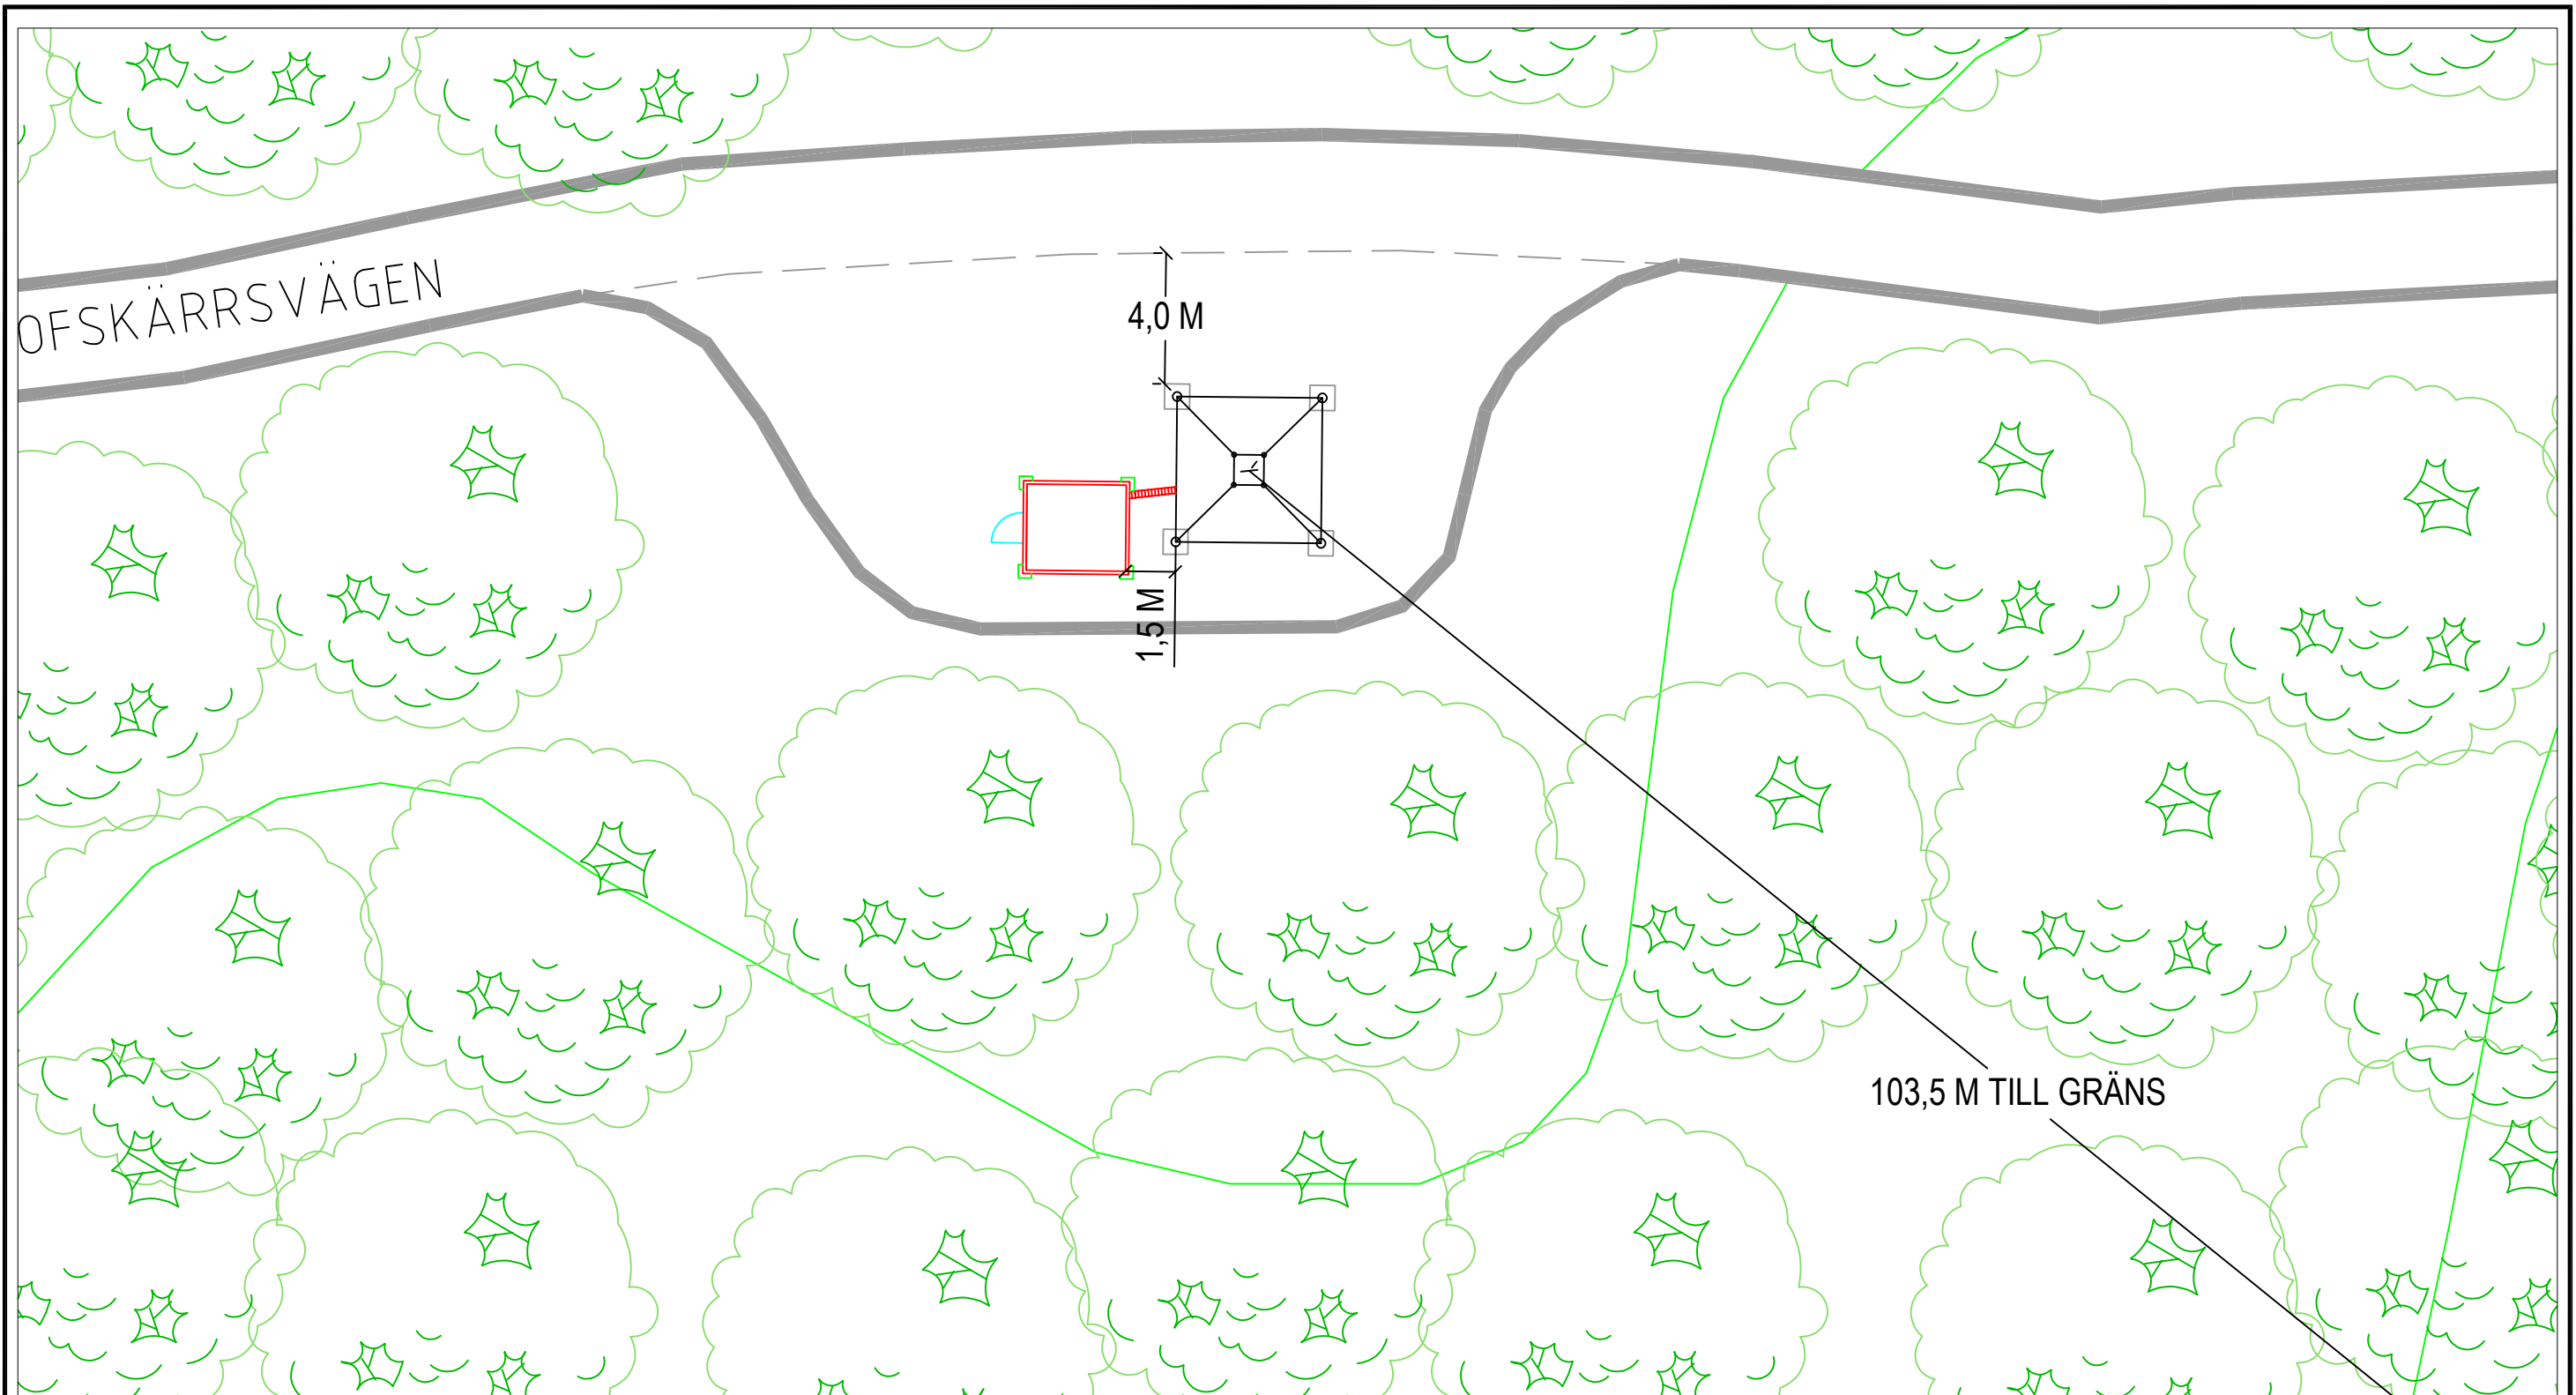

**SITUATIONSPLAN - MÄTTSÄTTNING MOT VÄG OCH FASTIGHETSGRÄNS**  
**SKALA 1:200**

Rev	Beskrivning	Av	Datum
A	JUSTERING AV PLACERING	JW	2024-01-05

BYGGHERRE	
 driving telecom connectivity	
Status <b>BYGGLOVSHANDLING</b>	
Ritad av JW	Datum 2023-12-21
Skala A3 -	

Sitenamn och Adress / Fastighetsbeteckning	
54 M OSTAGAT TORN MED TEKNIKOD	
HOLMEN 8:1	
ALINGSÅS KOMMUN	
Ritningsnamn	
<b>SE-19-003184 / TP0045B</b>	
Ritningsnr.	Rev.




**SITUATIONSPLAN - ORTOFOTO PÅ FASTIGHETSKARTA**  
**SKALA 1:400**

Rev	Beskrivning	Av	Datum
A	JUSTERING AV PLACERING	JW	2024-01-05

BYGGHERRE	
 driving telecom connectivity	
Status <b>BYGGLOVSHANDLING</b>	
Ritad av	Datum
JW	2023-12-21
Skala	A3 -


Sitenamn och Adress / Fastighetsbeteckning	
54 M OSTAGAT TORN MED TEKNIKOD	
HOLMEN 8:1	
ALINGSÅS KOMMUN	
Ritningsnamn	
<b>SE-19-003184 / TP0045B</b>	
Ritningsnr.	Rev.

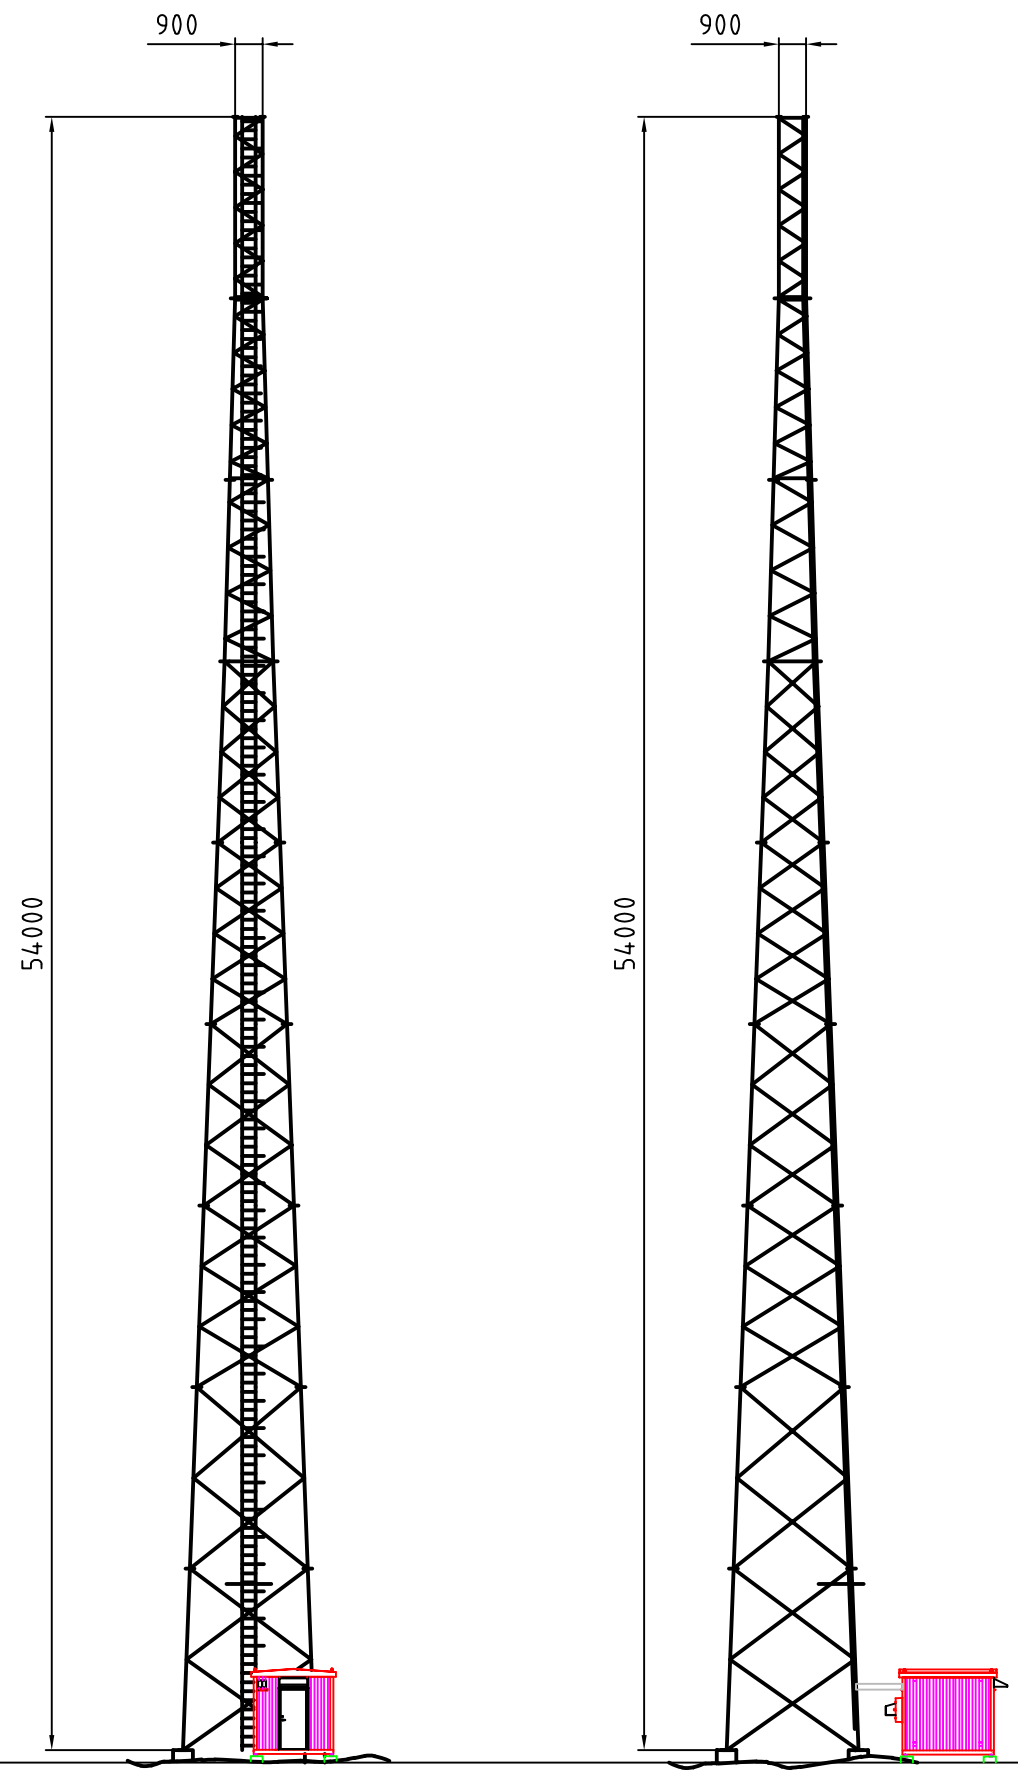







ELEVATION  
SKALA 1:250

Kontroll 0 1 2 3cm  
1:1

Rev	Beskrivning	Av	Datum
A	JUSTERING AV PLACERING	JW	2024-01-05

BYGGHERRE  driving telecom connectivity		Sitenamn och Adress / Fastighetsbeteckning 54 M OSTAGAT TORN MED TEKNIKOD HOLMEN 8:1 ALINGSÅS KOMMUN	
Status BYGGLOVSHANDLING		Ritningsnamn <b>SE-19-003184 / TP0045B</b>	
Ritad av JW	Datum 2023-12-21	Ritningsnr.	Rev.
Skala A3 -			



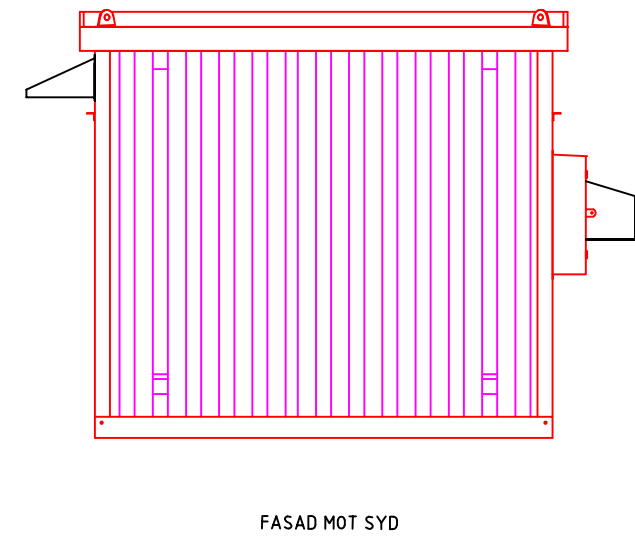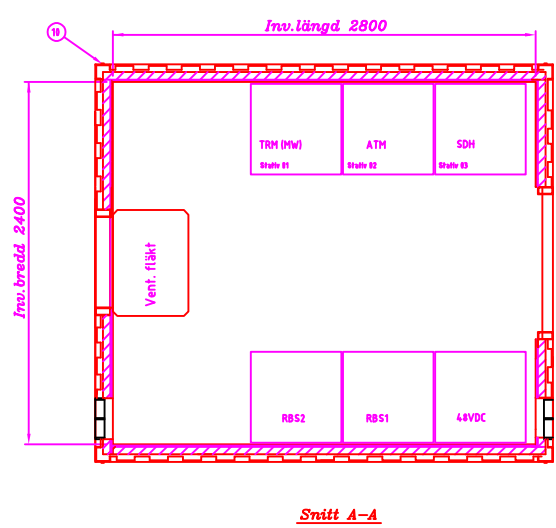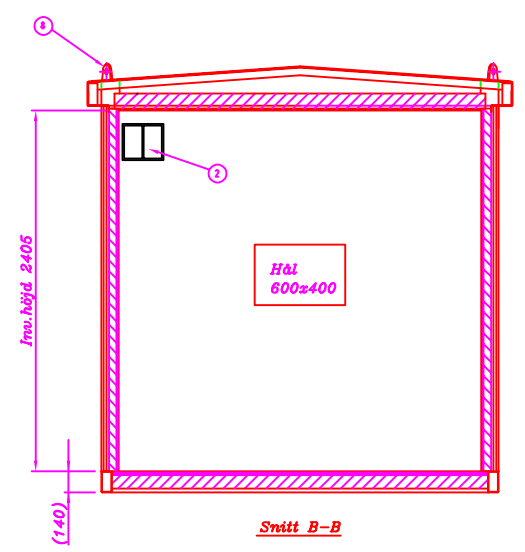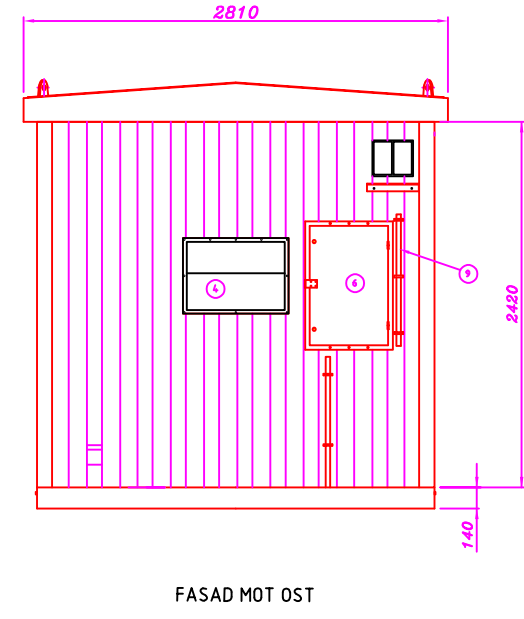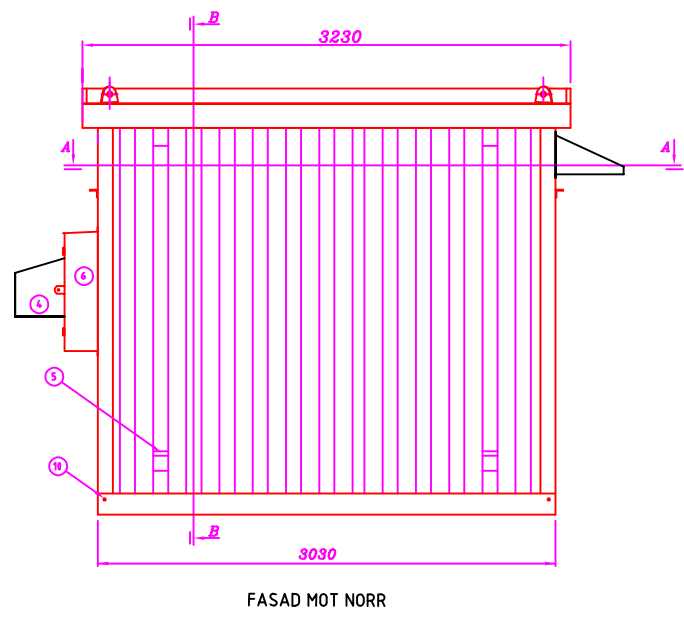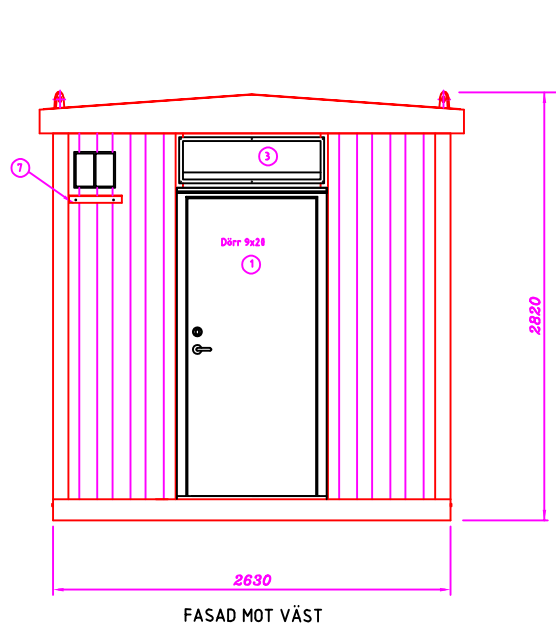


SKALA 1:50

TEKNIKOD - PREFABRICERAD

MATERIALVAL: PLÅT I VÄGGAR OCH TAK  
 FÄRGSÄTTNING: RAL 7035 - STANDARDGRÅ

BYGGHERRE		A JUSTERING AV PLACERING		JW	2024-01-05
		Rev Beskrivning		Av	Datum
<b>Status</b> BYGGLOVSHANDLING		<b>Sitenamn och Adress / Fastighetsbeteckning</b> 54 M OSTAGAT TORN MED TEKNIKOD HOLMEN 8:1 ALINGSÅS KOMMUN			
Ritad av JW Datum 2023-12-21		<b>Ritningsnamn</b> <b>SE-19-003184 / TP0045B</b>			
Skala A3 -		Ritningsnr.		Rev.	