




Fasad mot syd väst

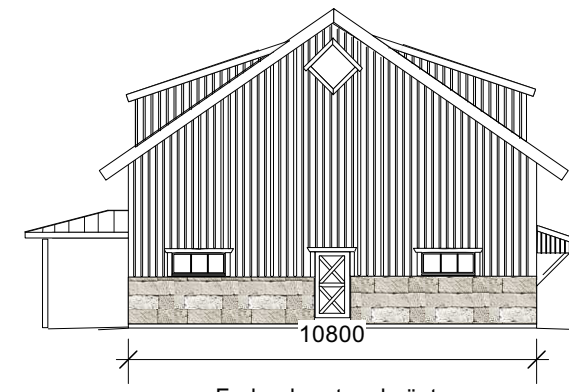


Fasad mot syd väst

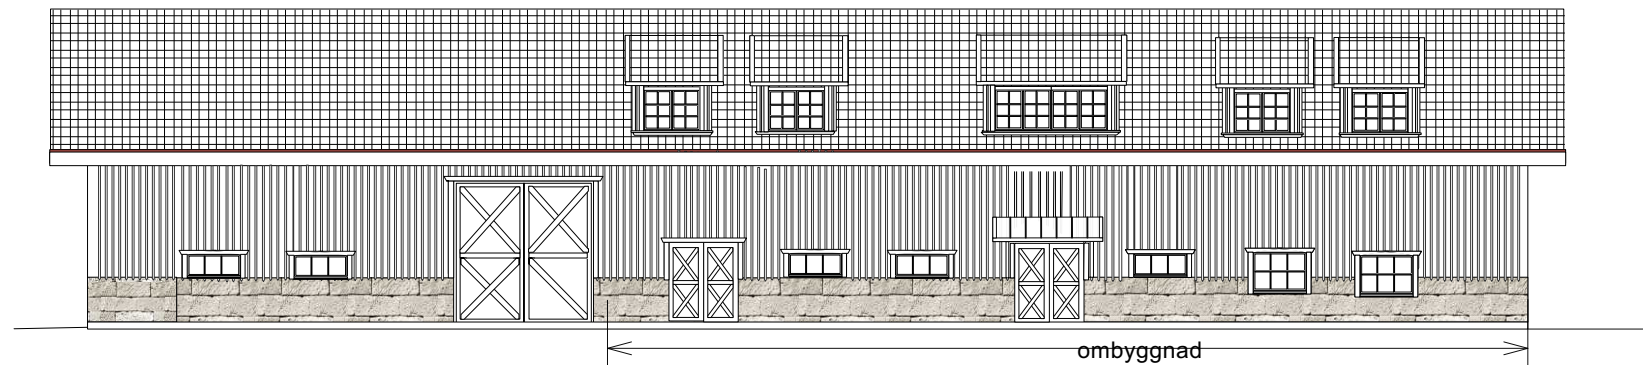


Fasad mot nord öst

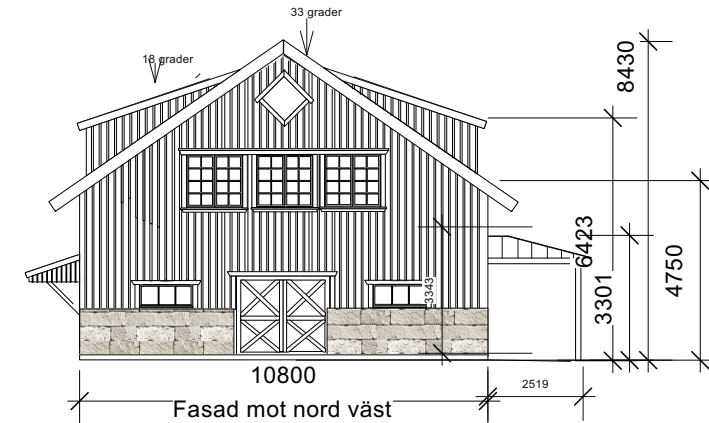


Fasad mot nord väst

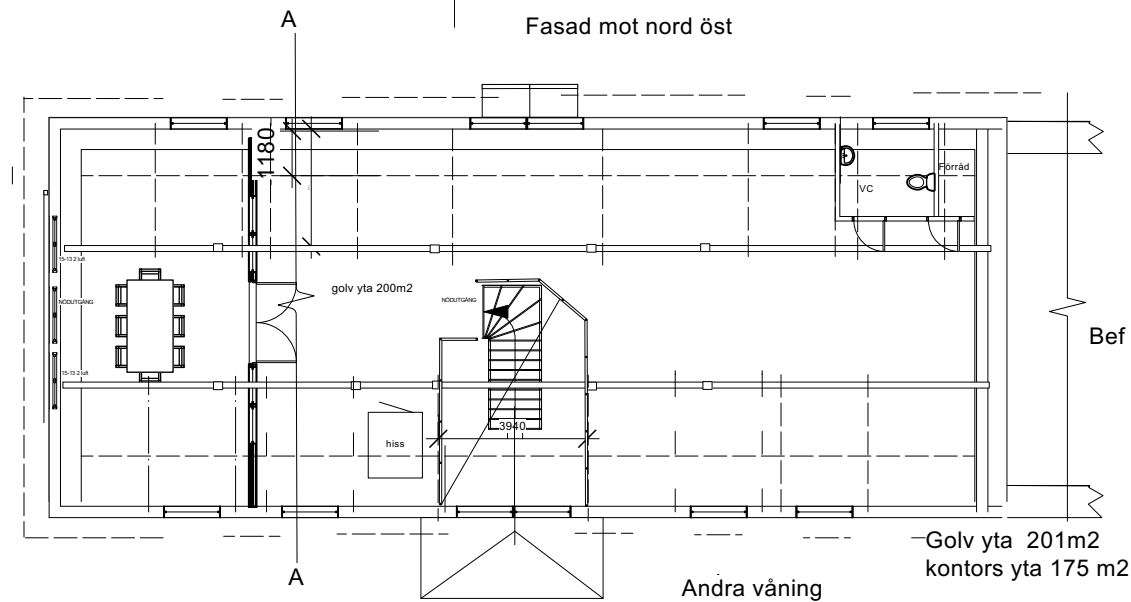

Andra våning

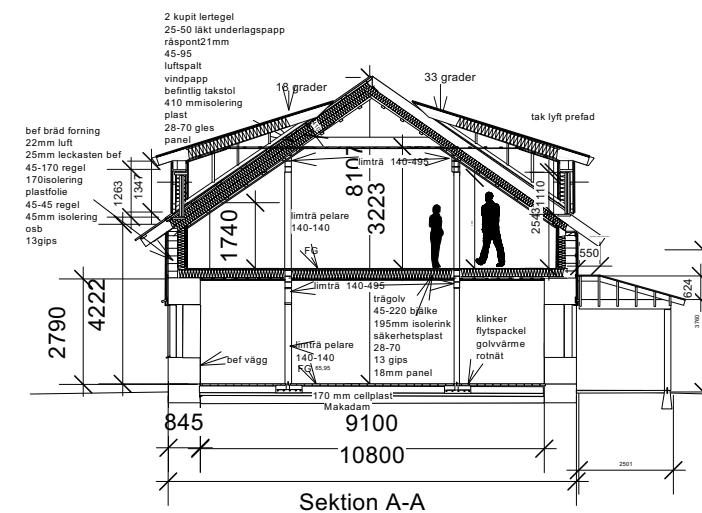

Sektion A-A

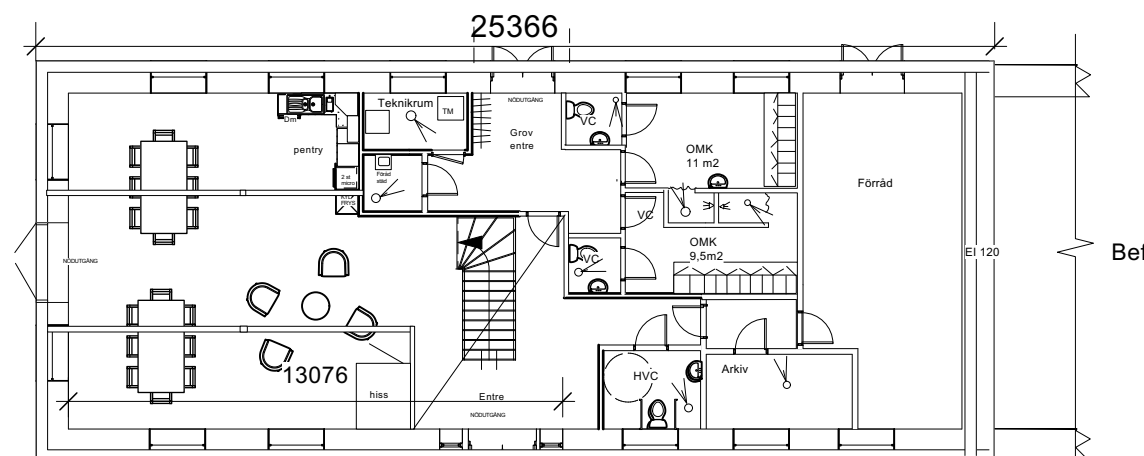

Entre plan

personal yta 210m2
bygg yta 268m2

Reviderad
den 24-06-30
Takkuper
Entre
Balkon
yttertak 2 kupit lertegel
fönster 2 luft sidohängt trä vit 2 våning
reviderad
24-08-11
Takkuper

Östad 45:1 del av
Alingsås Kommun
Till & påbyggnad
av ekonomibygnad
fasader plan sektion
Skala 1:200
den 24-03-03
rit Lars-Åke Johansson
0708830114