
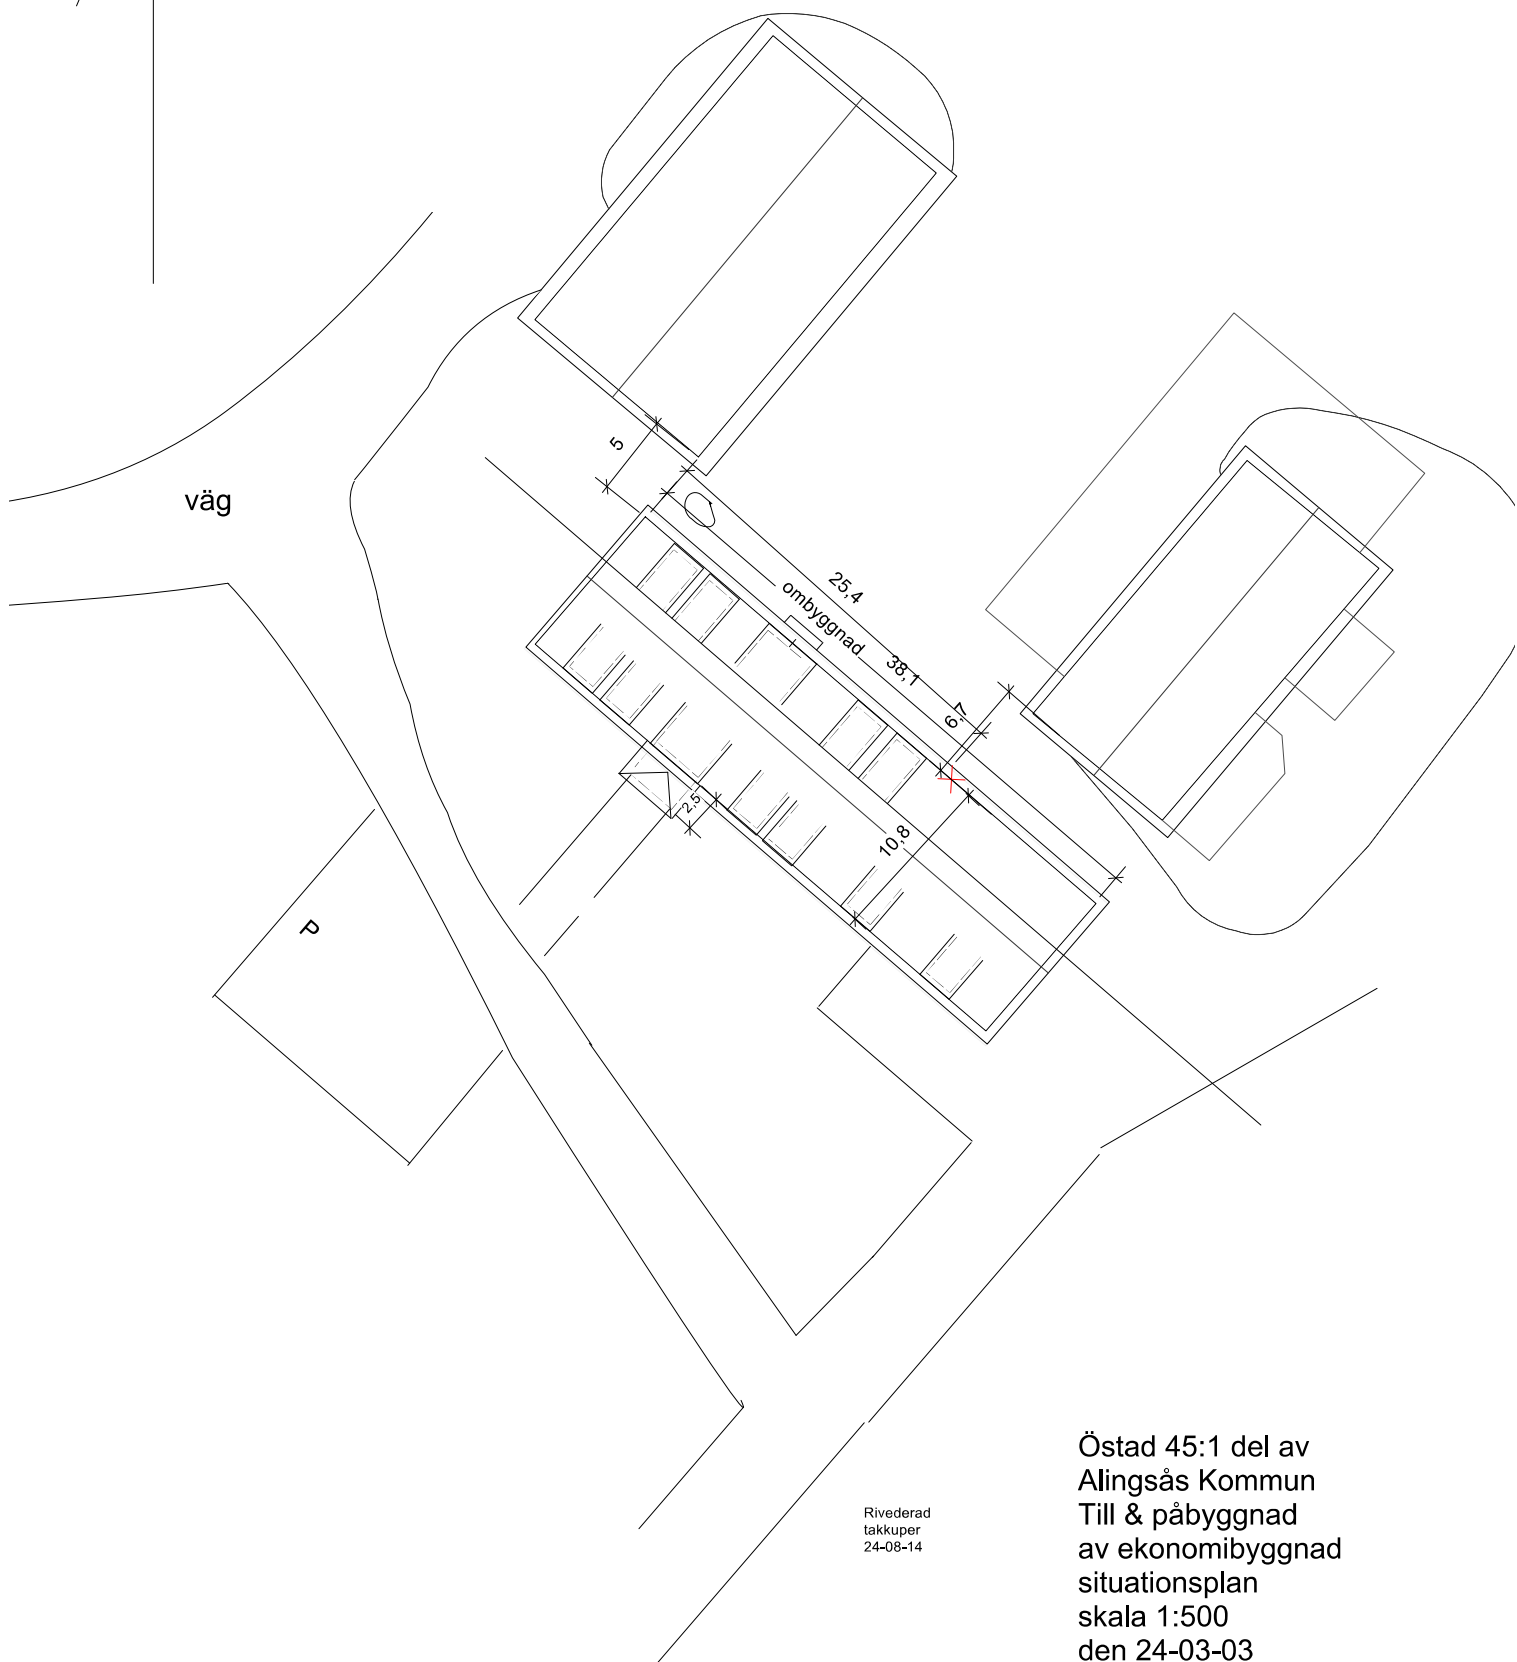


N

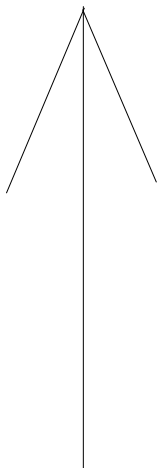

Rivederad
takkuper
24-08-14

Östad 45:1 del av
Alingsås Kommun
Till & påbyggnad
av ekonomibygggnad
situationsplan
skala 1:500
den 24-03-03
rit Lars-Åke Johansson
0708830114