


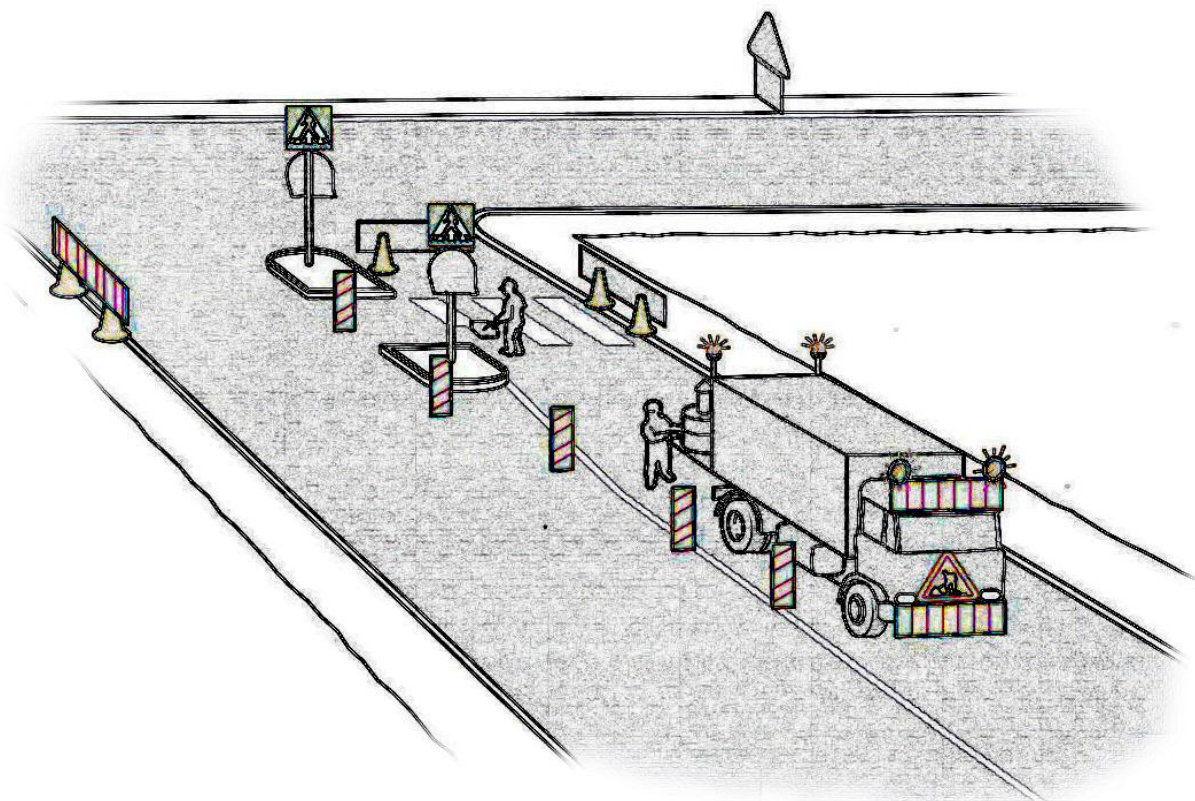

Trafikanordningsplaner

Exempelsamling

TA-KOM 2011 11 03



Denna exempelsamling av TA-planer ska ses som kommunens viljeinriktning hur utmärkning av vägarbete ska utföras på det kommunala väg och gatunätet.

Exemplen ger förslag på kompletta utmärkningar. Observera dock att exemplen ofta behöver utvecklas och anpassas för att passa in på en särskild typ av arbete och väg.

All utmärkning ska följa gällande bestämmelser för utmärkning av vägarbete.


Utföraren av ett vägarbete ansvarar för att tunga skydd och trafikanordningar placeras och utformas så att de ger såväl vägarbetaren som trafikanterna en god säkerhet och bra körledning.

För återkommande drift och underhållsarbeten kan TA-planer godkännas för en längre period, t.ex. 1 kalenderår.


I exemplen på utmärkning ska följande beaktas:

- Tvärgående tunga skydd redovisas med en textruta Tungt skydd utföraren avgör vilken typ som ska användas. Alla tvärgående tunga skydd ska vara energiupptagande och av godkänd typ.
 - Avstängningsgrindar, skyddsräcke, tvärgående tunga skydd och barriärer ska vara sammanlänkade enligt leverantörens anvisningar.
 - Buffertzoners längd ska anpassas efter den permanent gällande hastighetsbegränsningen.
 - Markeringsskärm för sidohinder (X3) och markeringspil (X1) redovisas inte i exakt antal utan måste anpassas för varje utmärkning.
 - Trafik som passerar personlyft, skylift, ska genom utmärkning få så låg hastighet att ingen risk för påkörning finns.
 - Lift kan behöva kompletteras med vakt för GC-trafik
 - När trafik passerar personal närmare än 2,5 m får dess verkliga hastighet inte överstiga 30 km/h.
 - Särskild hänsyn ska tas till oskyddade trafikanter vilket bl.a. innebär att:
 - kantsten som ska passeras, i de flesta fall ska avfasas till min. 1:6
 - särskilda gångfällor som på ett säkert sätt leder trafikanten förbi arbetsplatsen ofta behöver anordnas
 - På TA-planerna redovisas inte avstängningar mot grönområden och liknande. Det är utförarens ansvar att anordna erforderliga skydd/avstängningar för att förhindra att någon faller i en schakt eller på annat sätt skadas i vägarbetsområdet.
 - Beakta alltid möjligheten att ge en tydlig, relevant information till trafikanterna med vägmärke J2 (orange märke med text).
-


Symbolbibliotek för TA-Planer

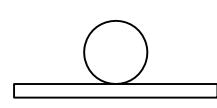


Vägmärke

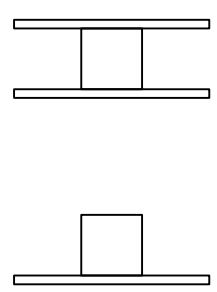

Markeringsskärm för sidohinder, dubbel och enkel

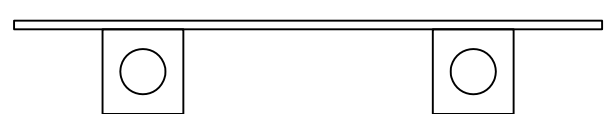


Markeringsskärm

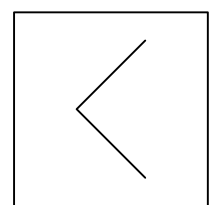


Markeringspil




Informationstavla

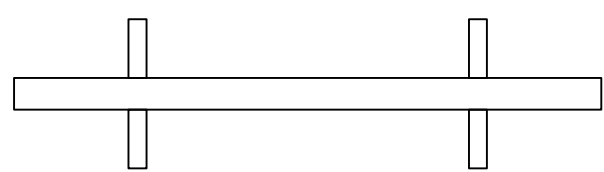


Avstängningsgrind

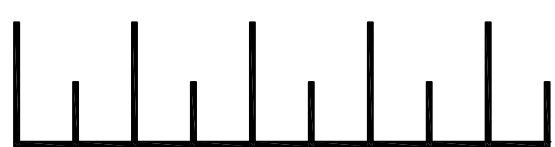


Avfasning

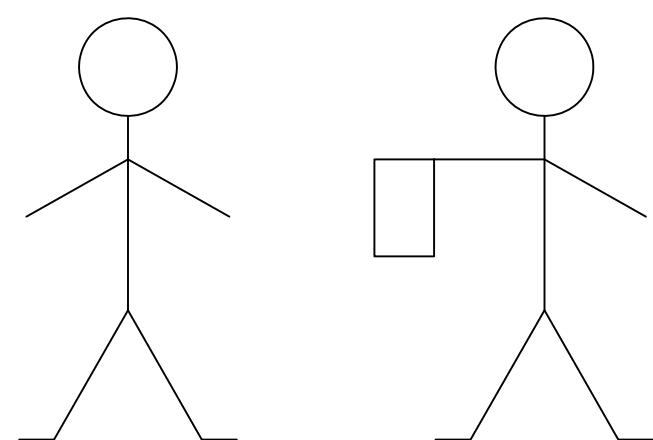


Personal, Vakt

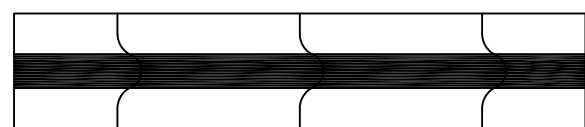


Skyddsräcke

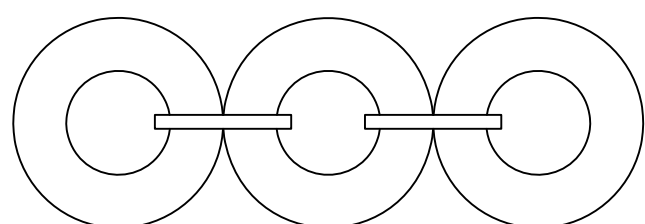


Trafikbuffert

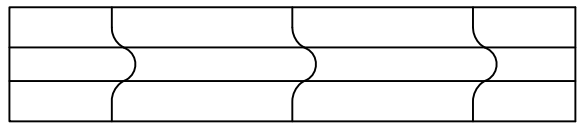


Barriär

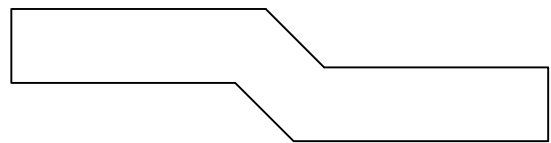


Minigupp

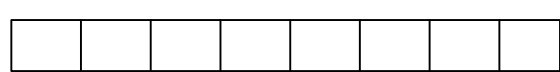


Trafikledningslist

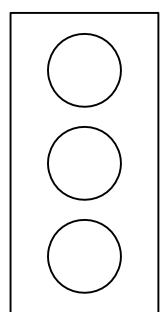


Trafiksignal

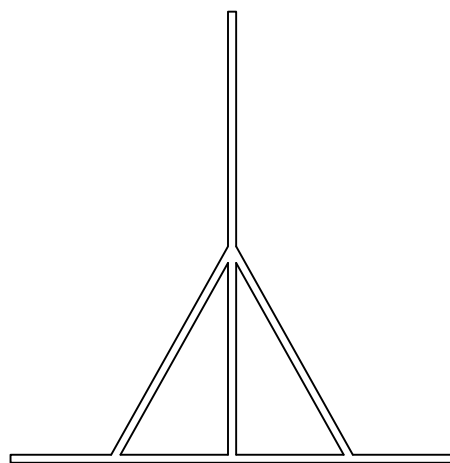

Vägmärkesvagn

 

Fordon

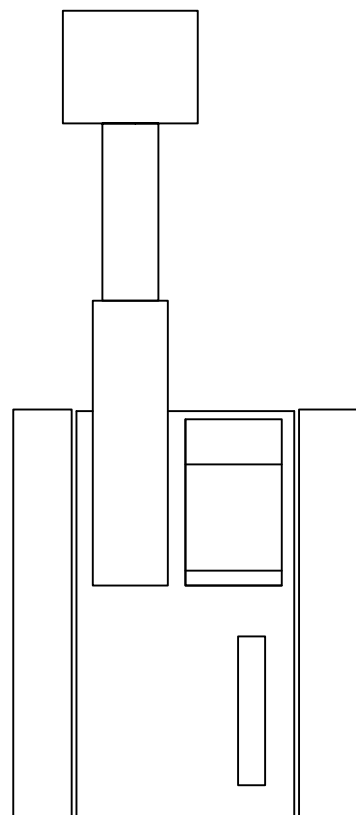

Grävmaskin


Löp nr. _____

Inkom. _____

Granskad. _____ Sign. _____




GC-Väg

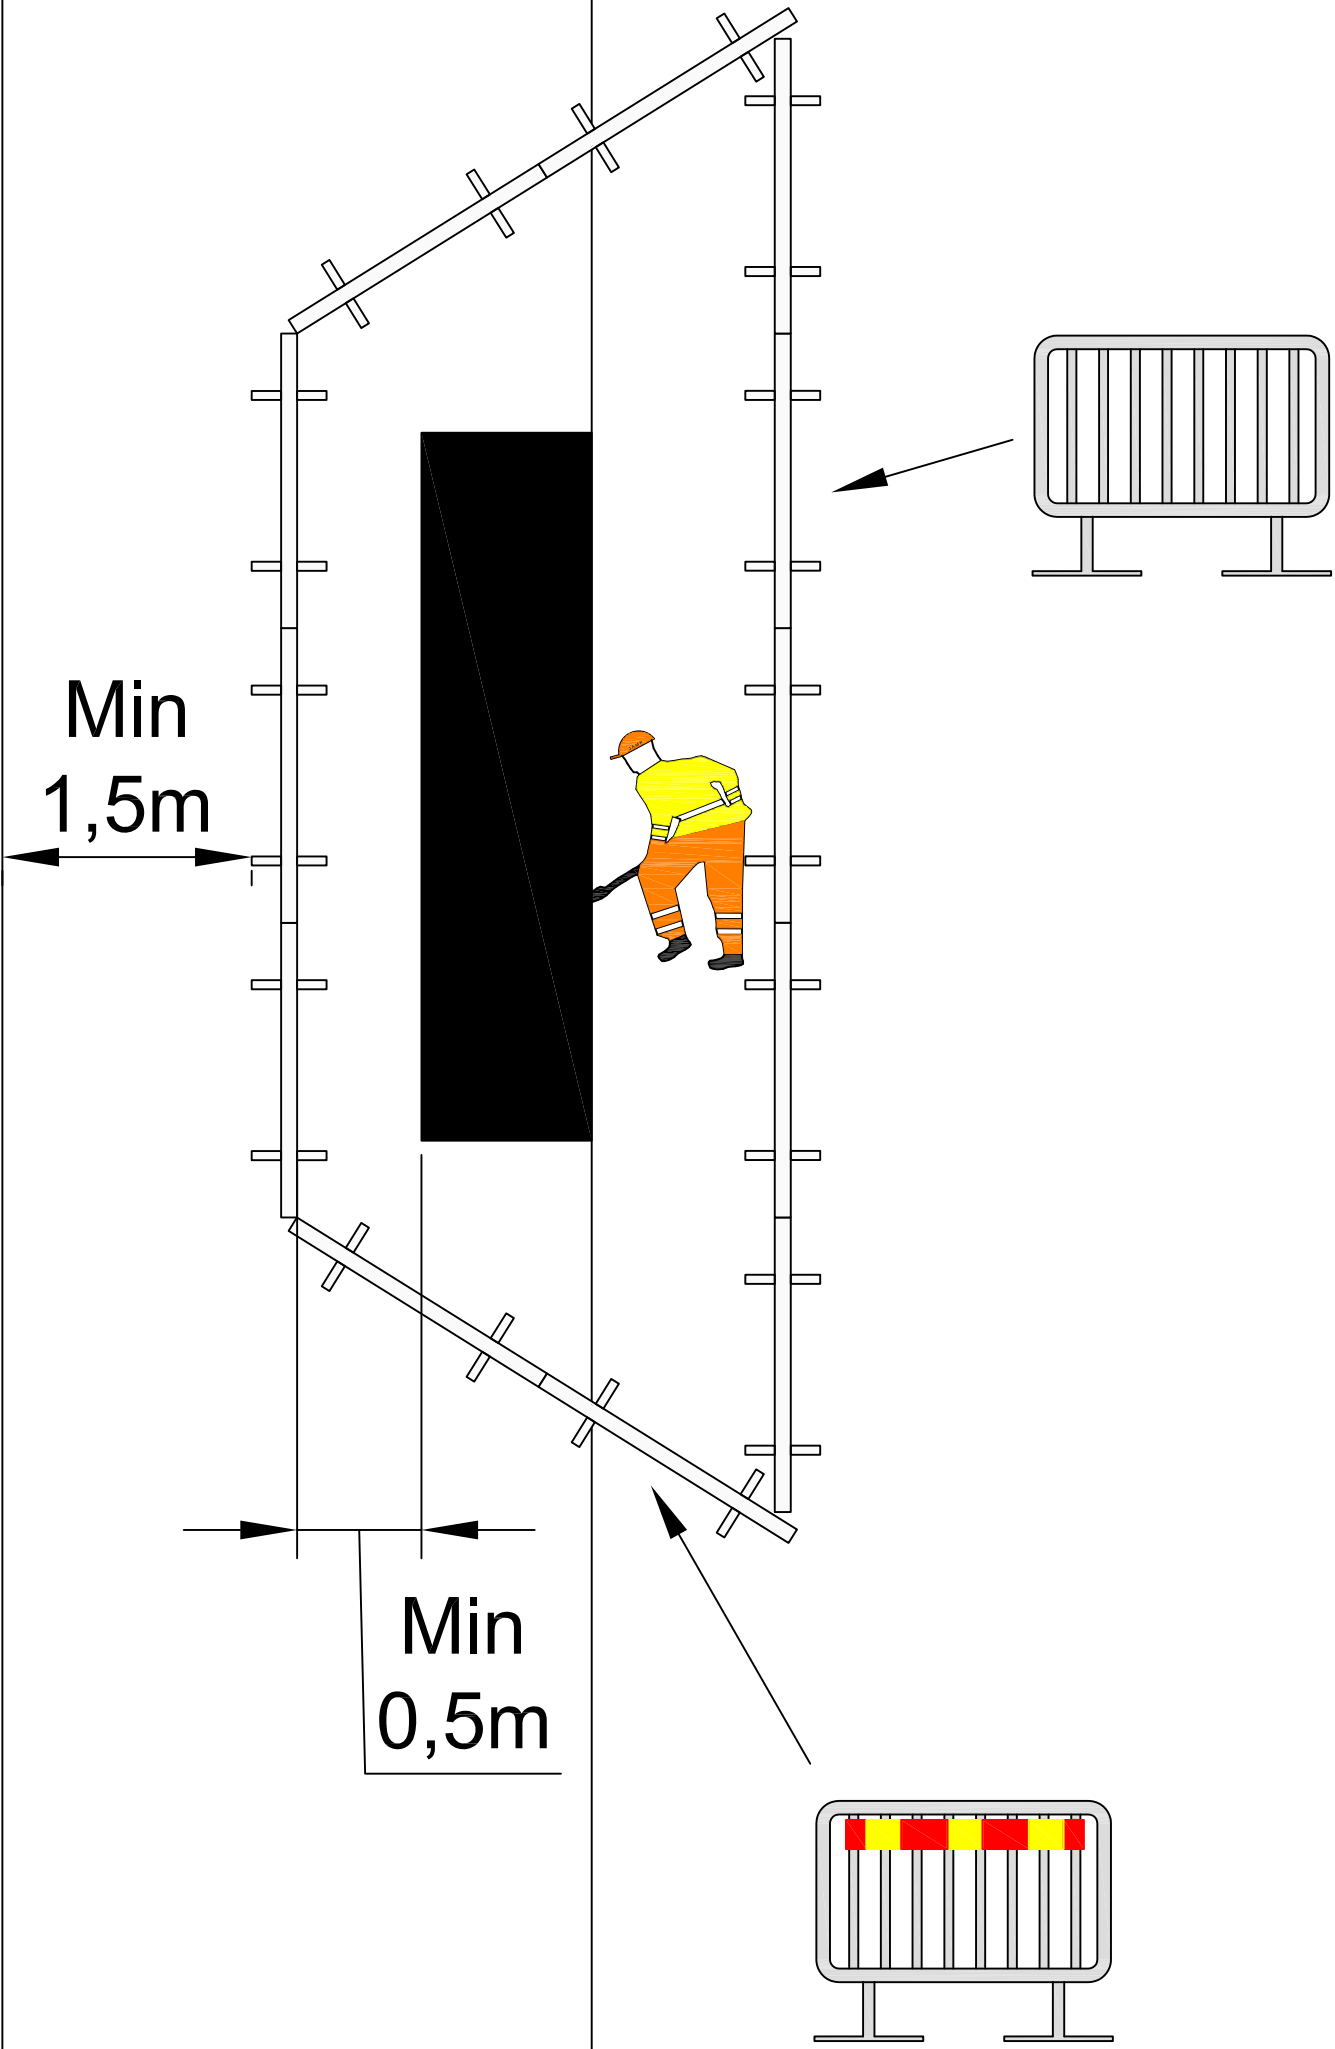

Löp nr. _____

Inkom. _____


Granskad. _____ Sign. _____

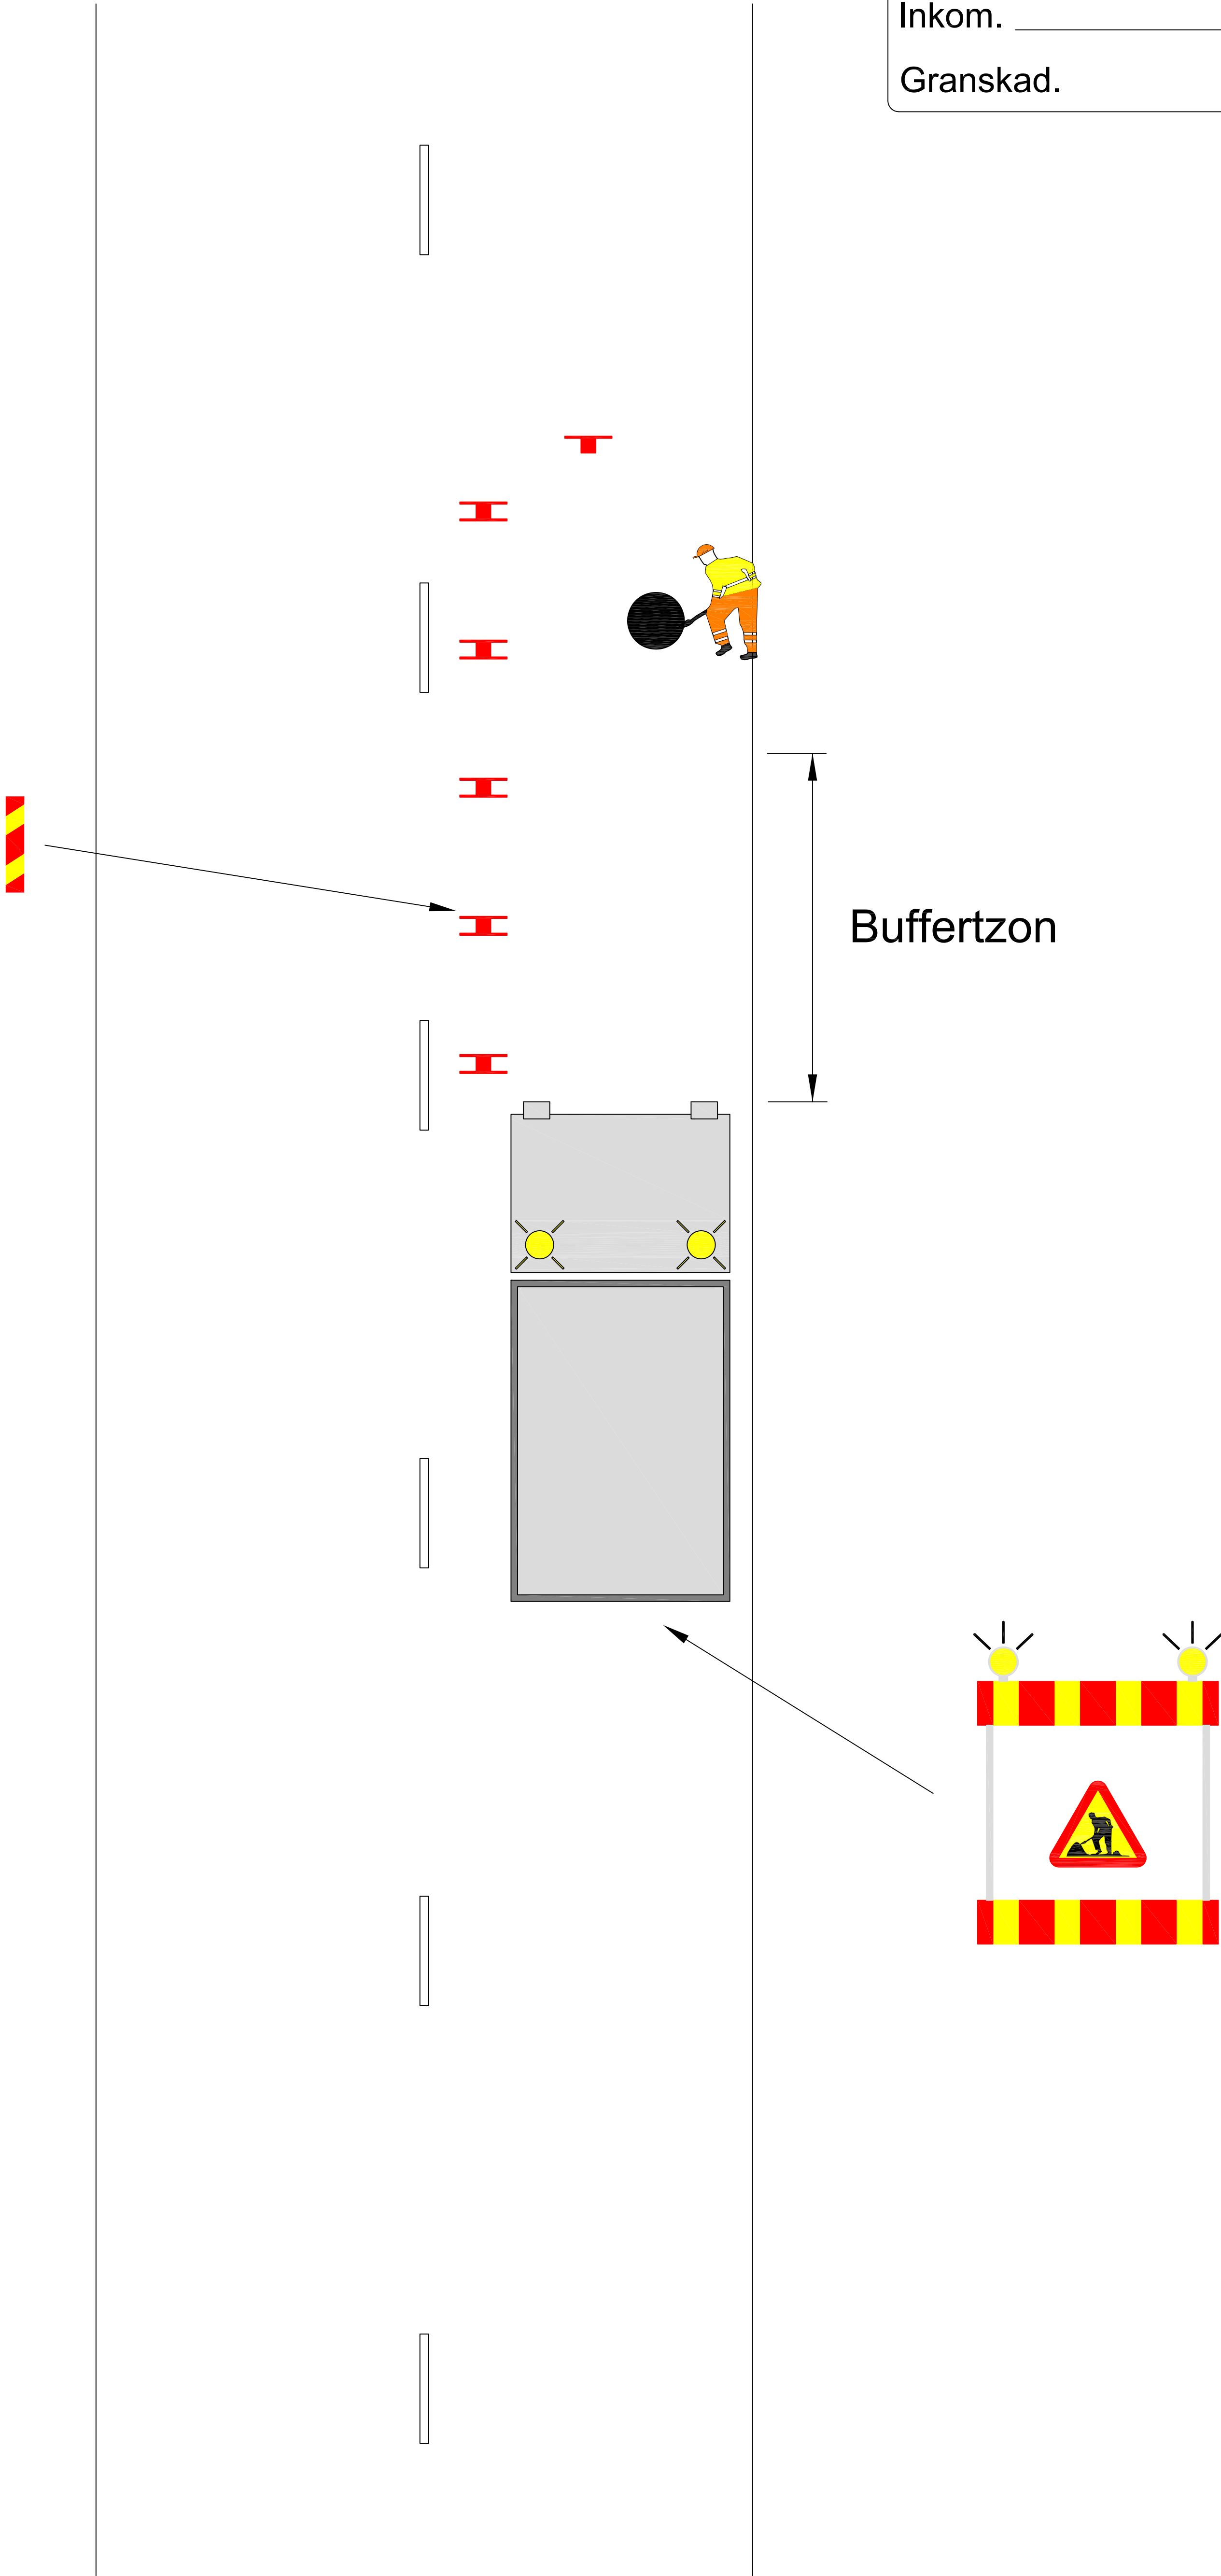

Löp nr. _____

Inkom. _____


Granskad. _____ Sign. _____

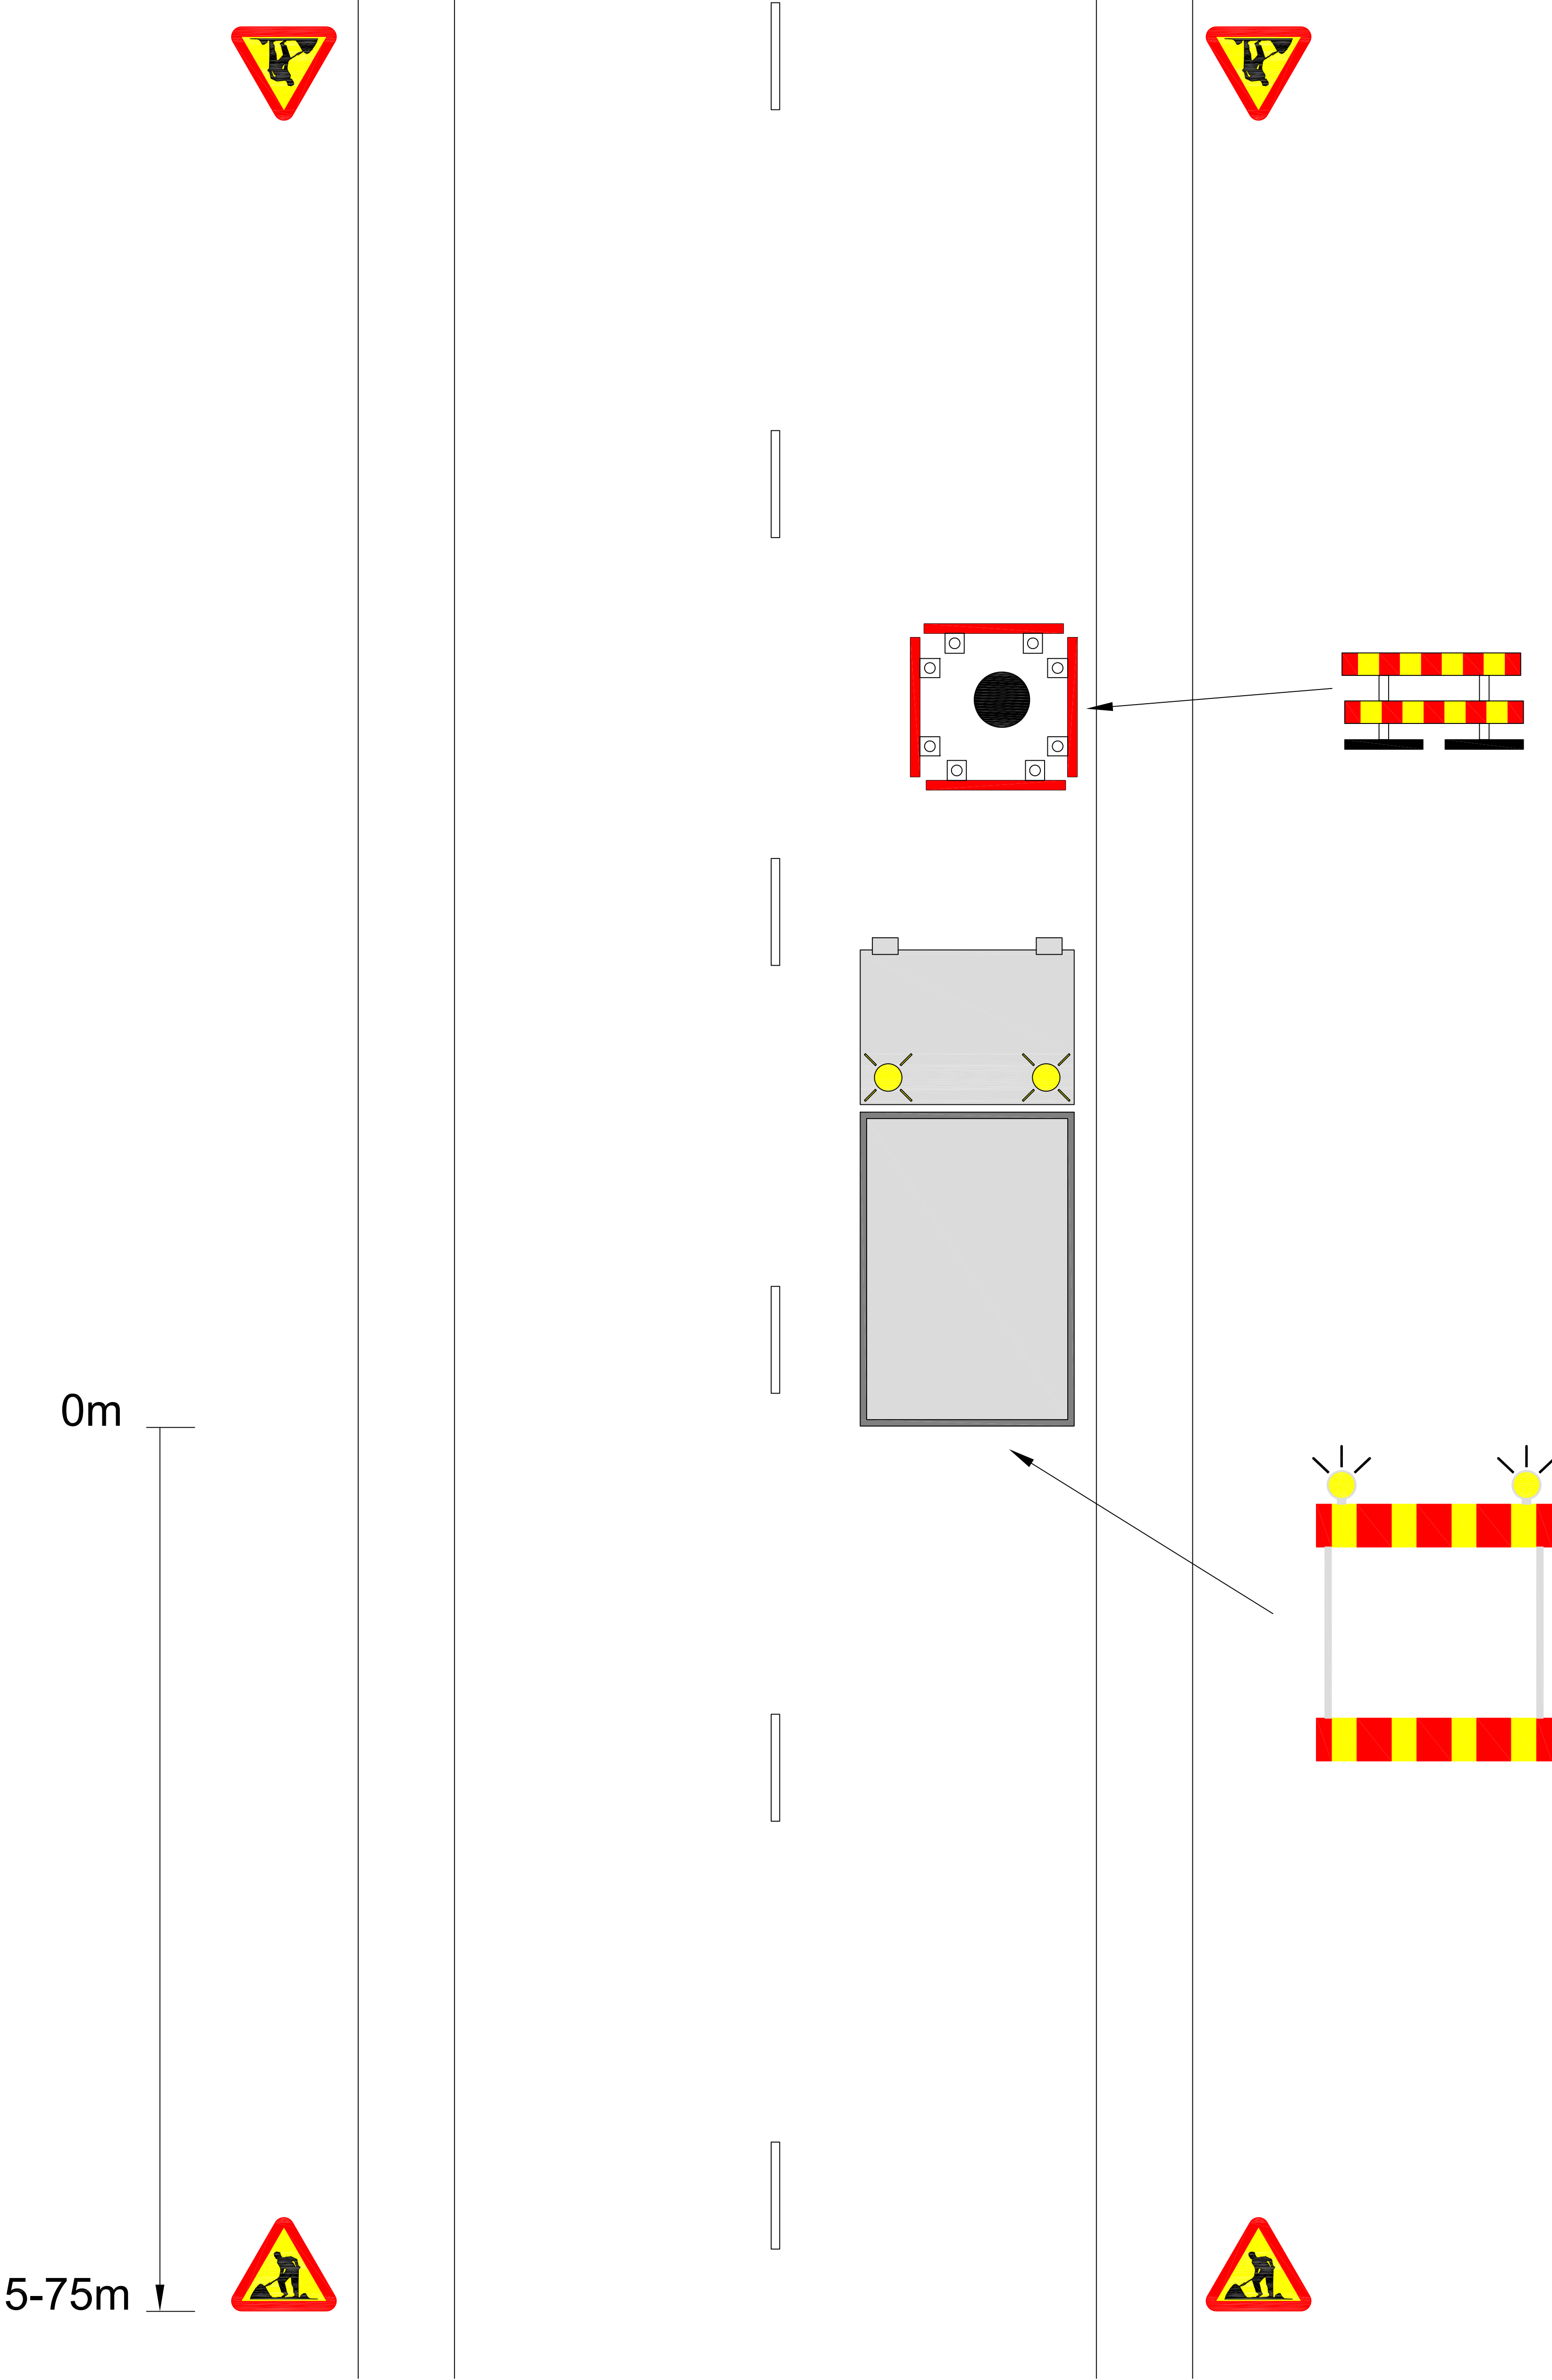

Löp nr. _____

Inkom. _____


Granskad. _____ Sign. _____

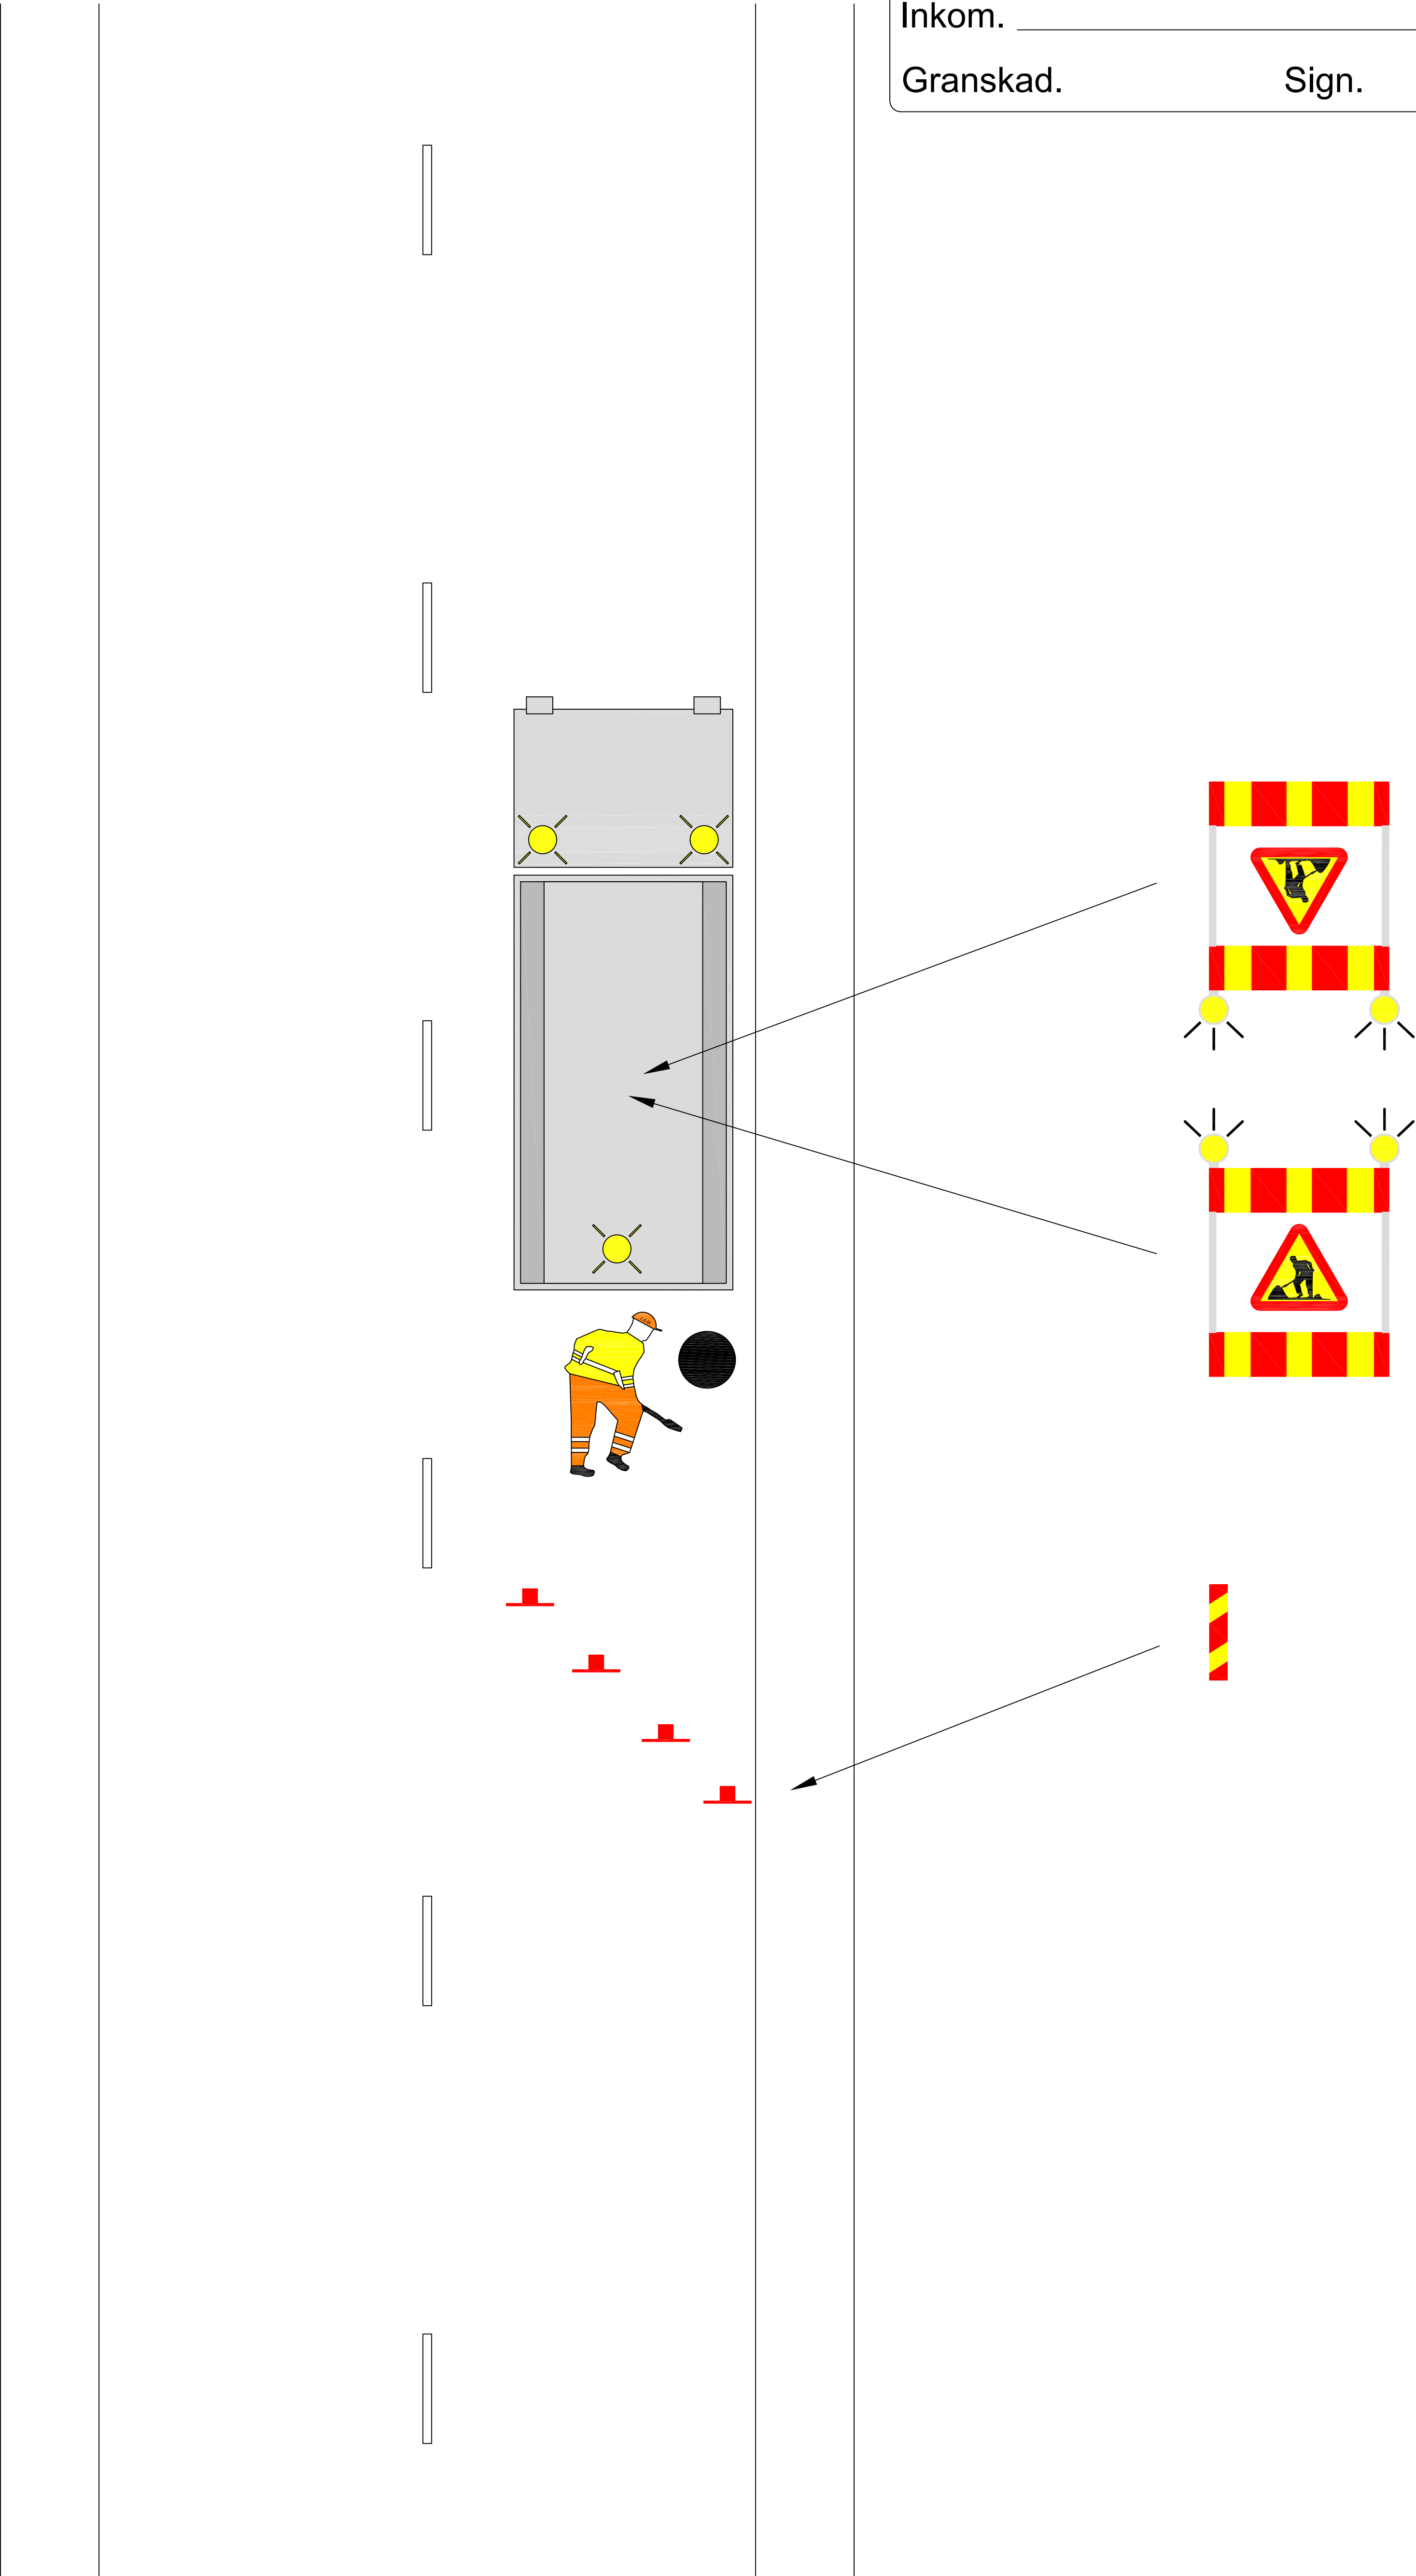

Löp nr. _____

Inkom. _____


Granskad. _____ Sign. _____

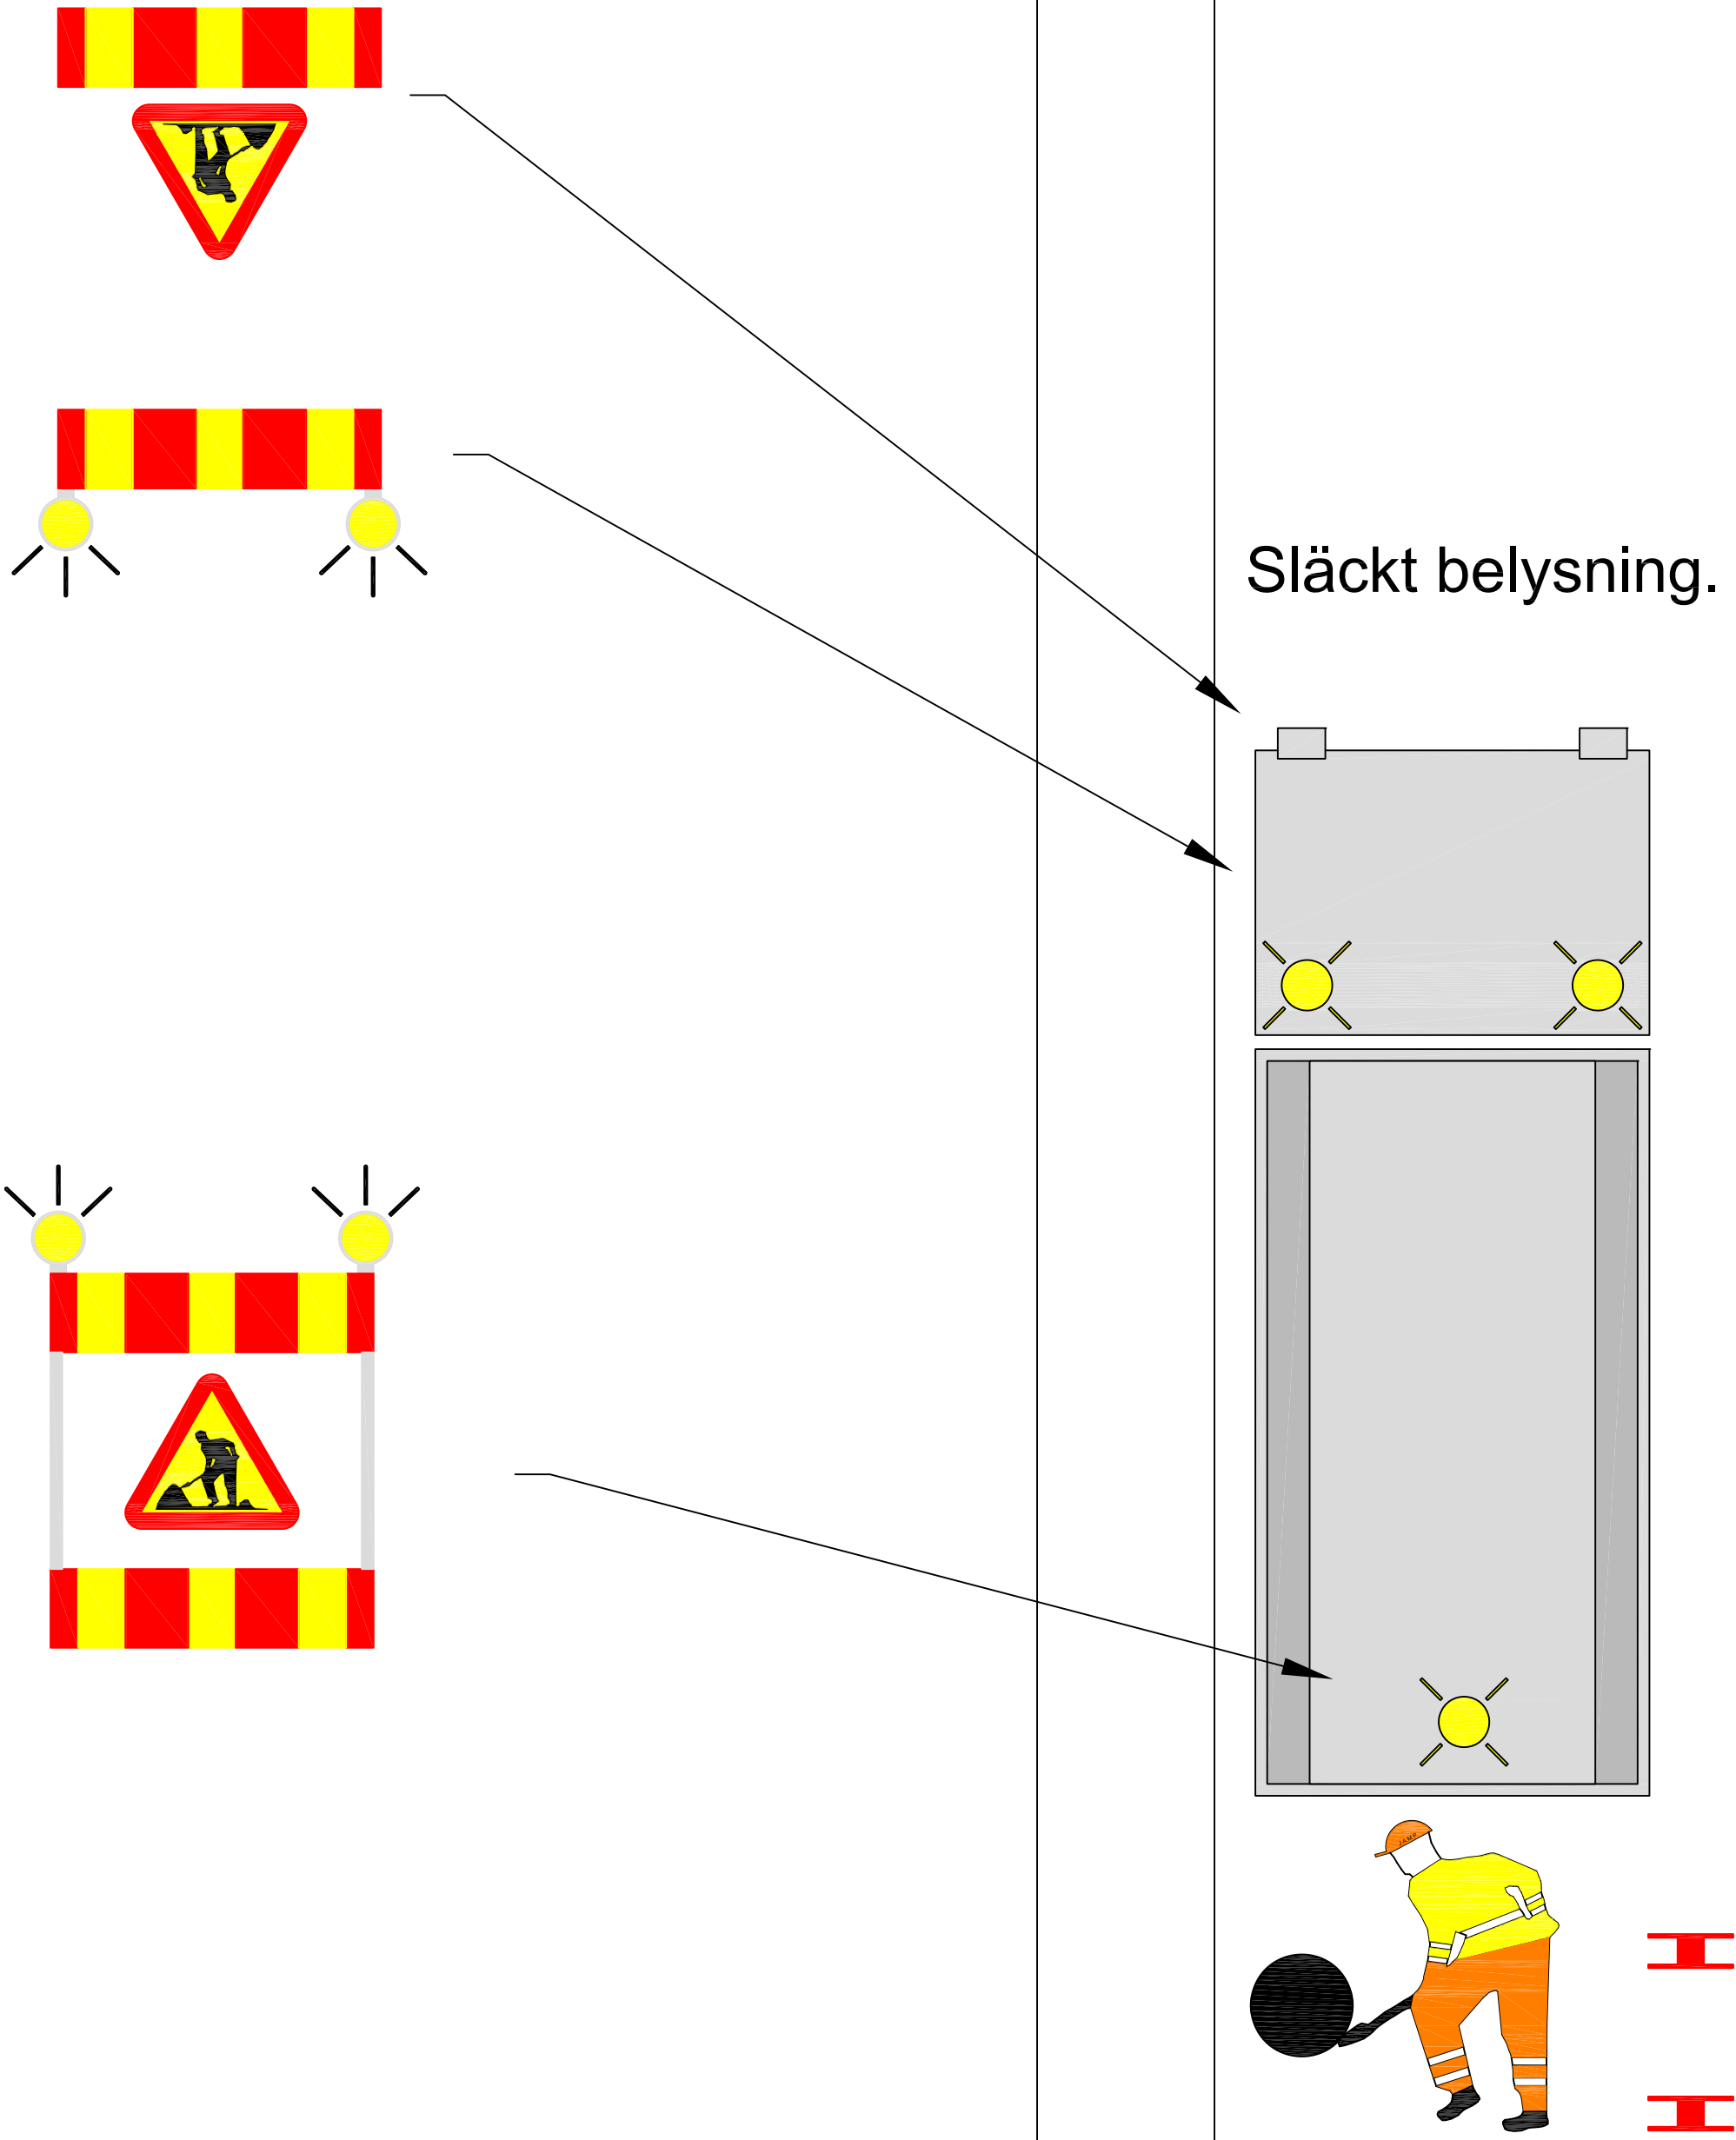

Löp nr. _____

Inkom. _____


Granskad. _____ Sign. _____

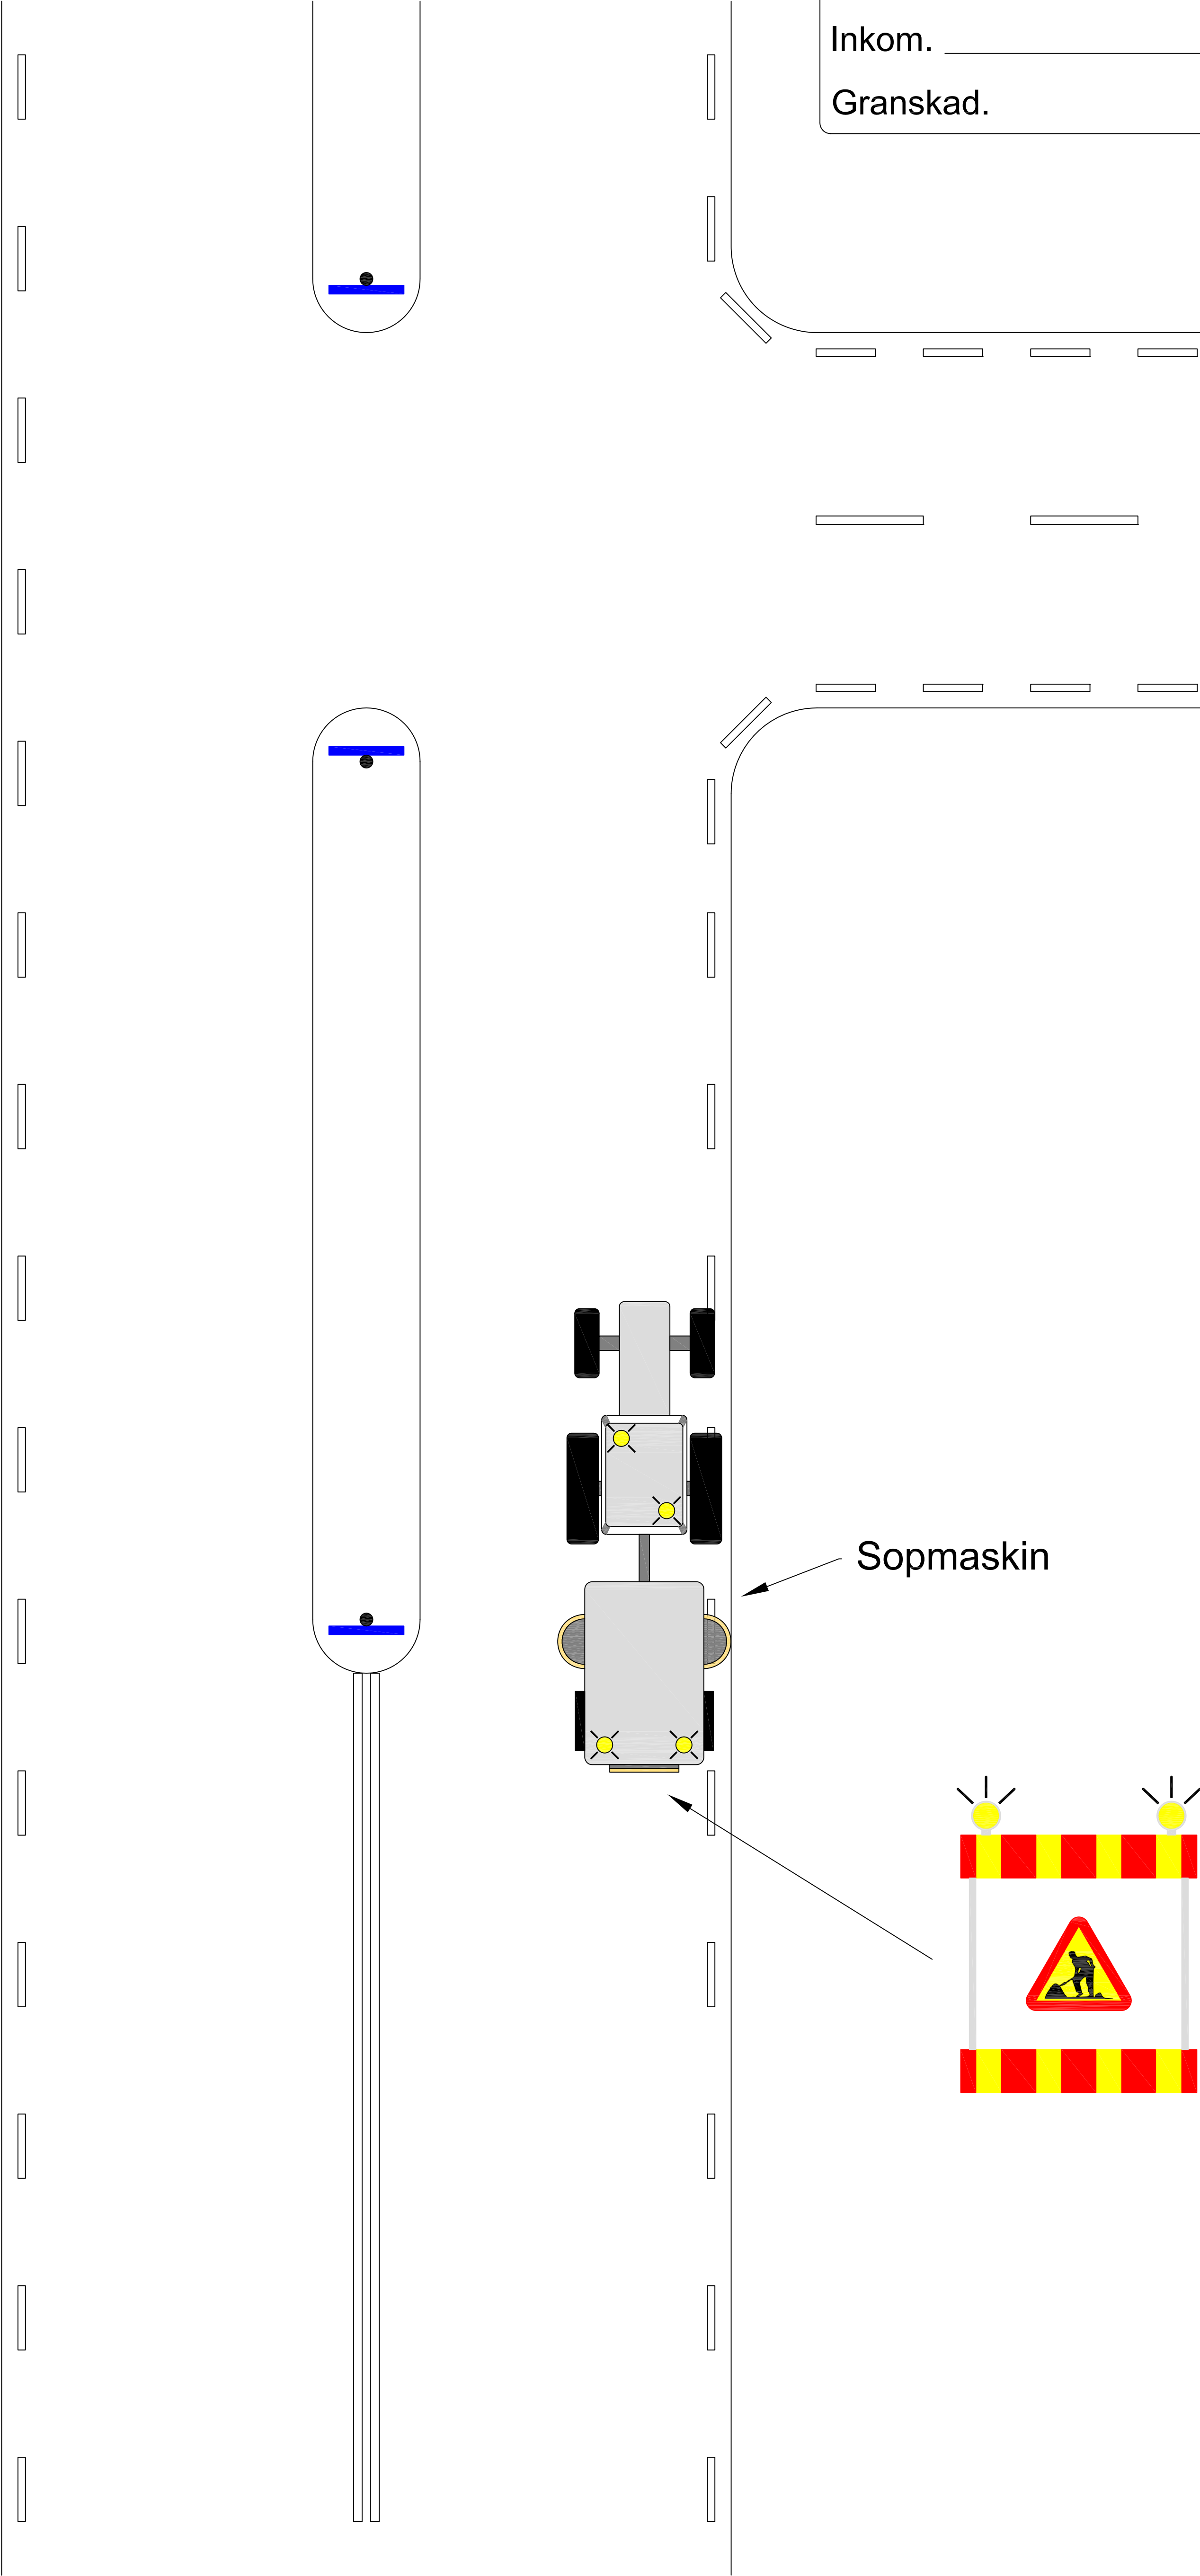


Löp nr. _____

Inkom. _____

Granskad. _____ Sign. _____





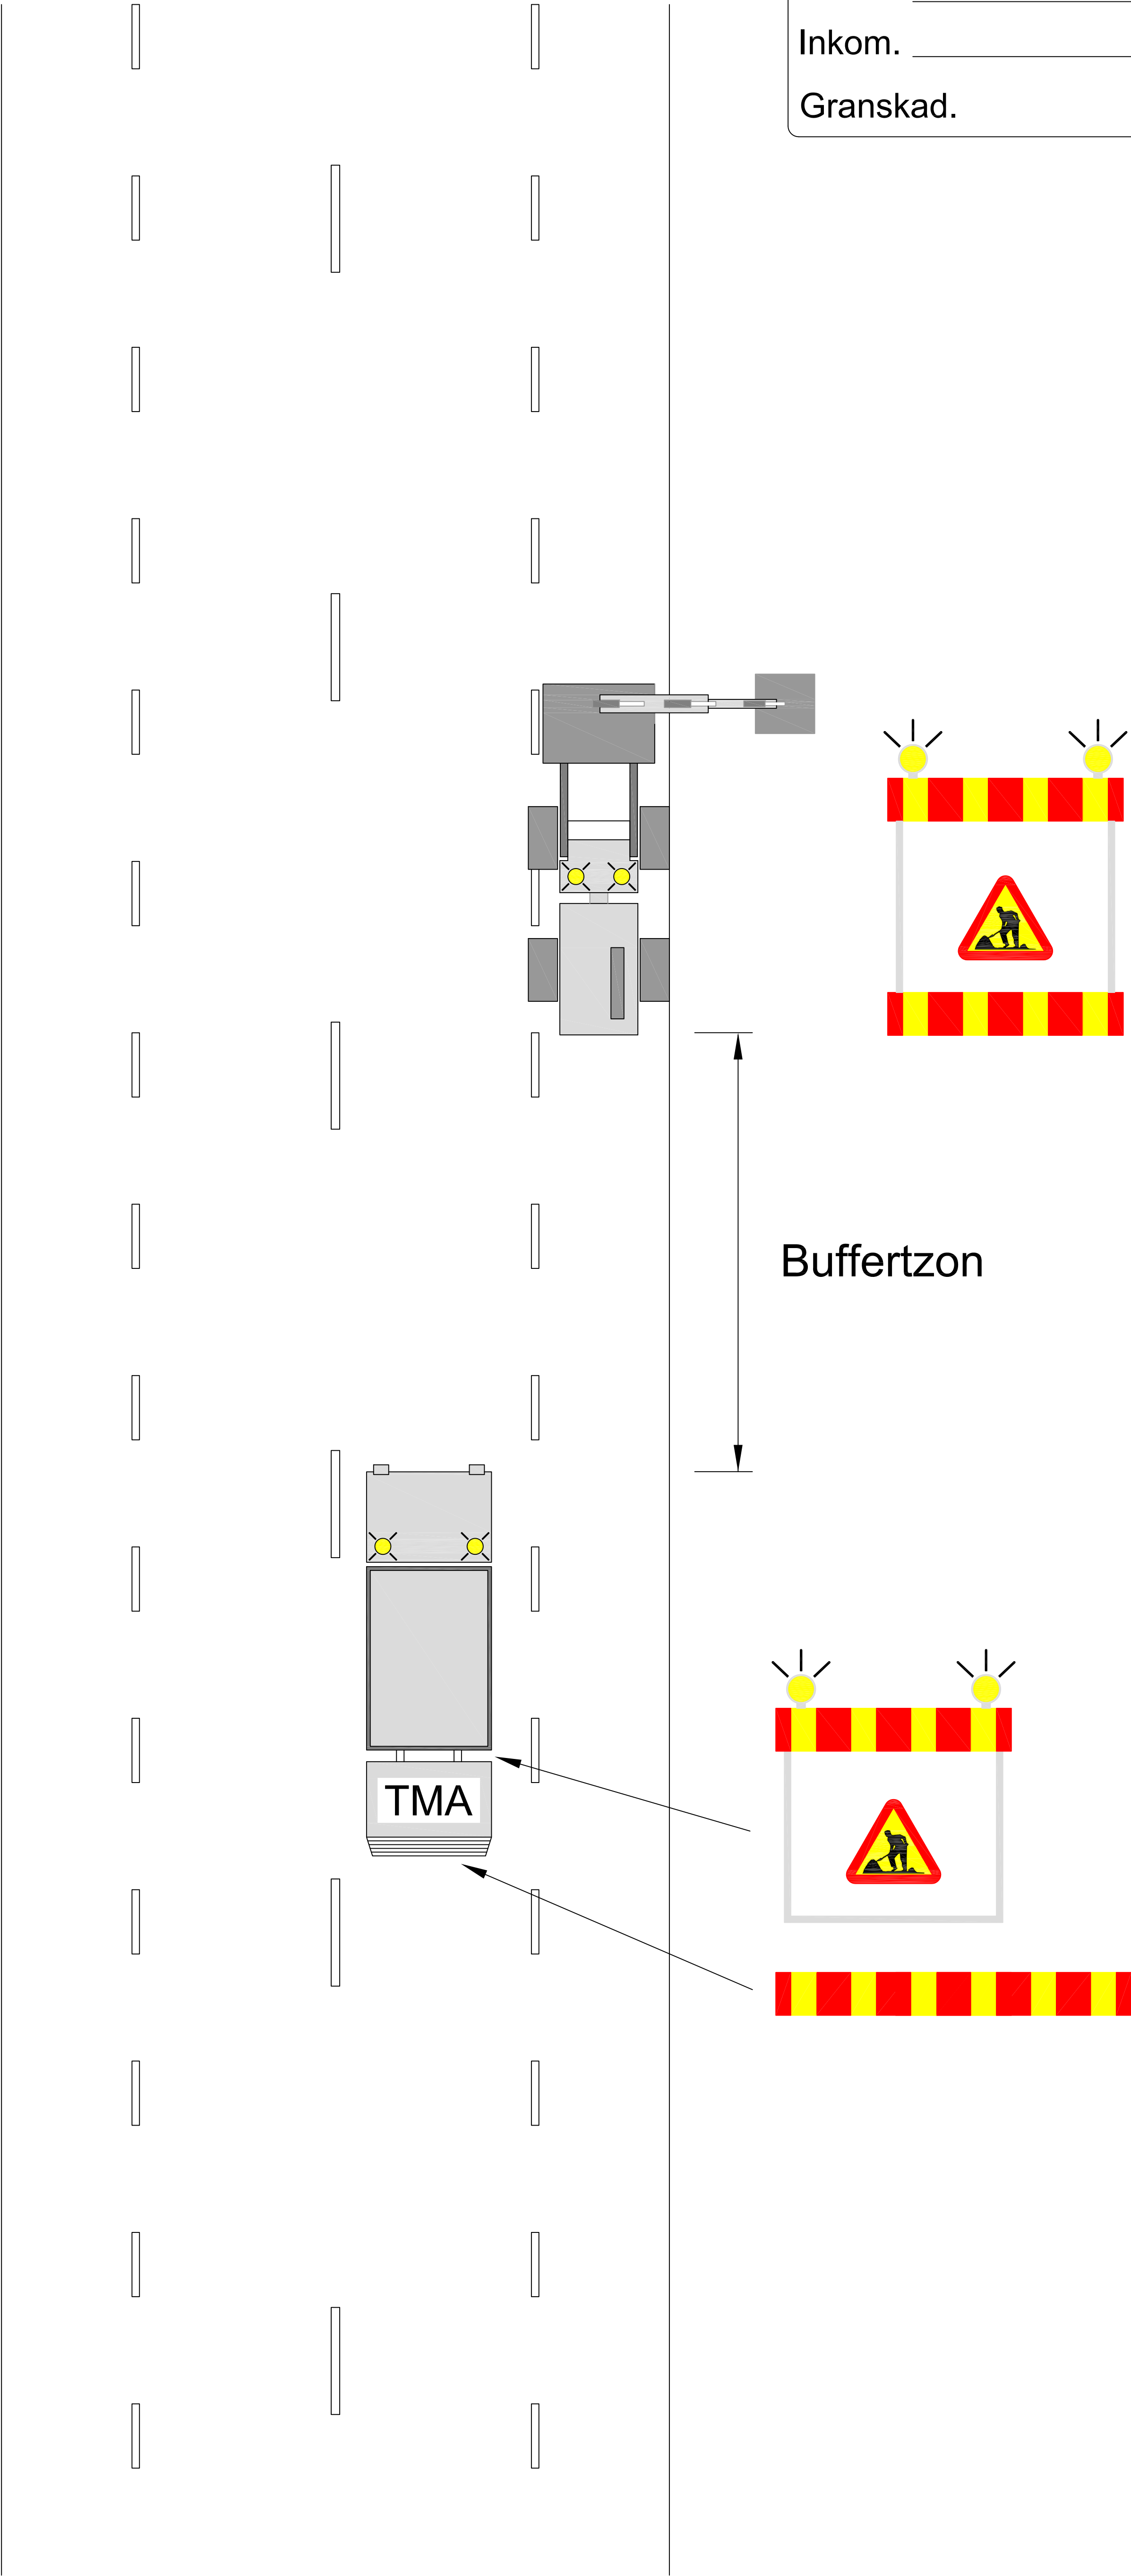


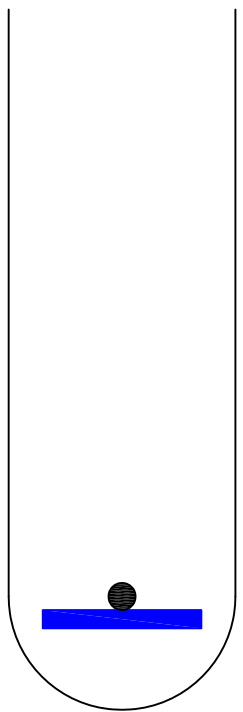

Löp nr. _____


Inkom. _____

Granskad. _____ Sign. _____

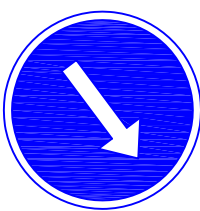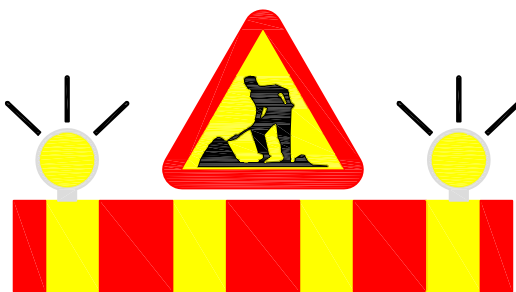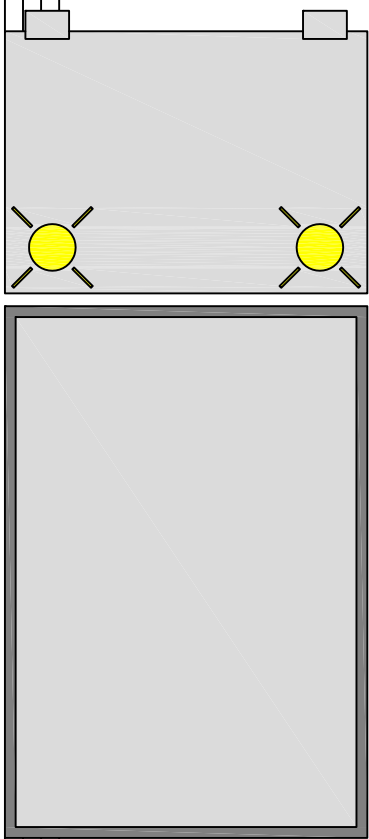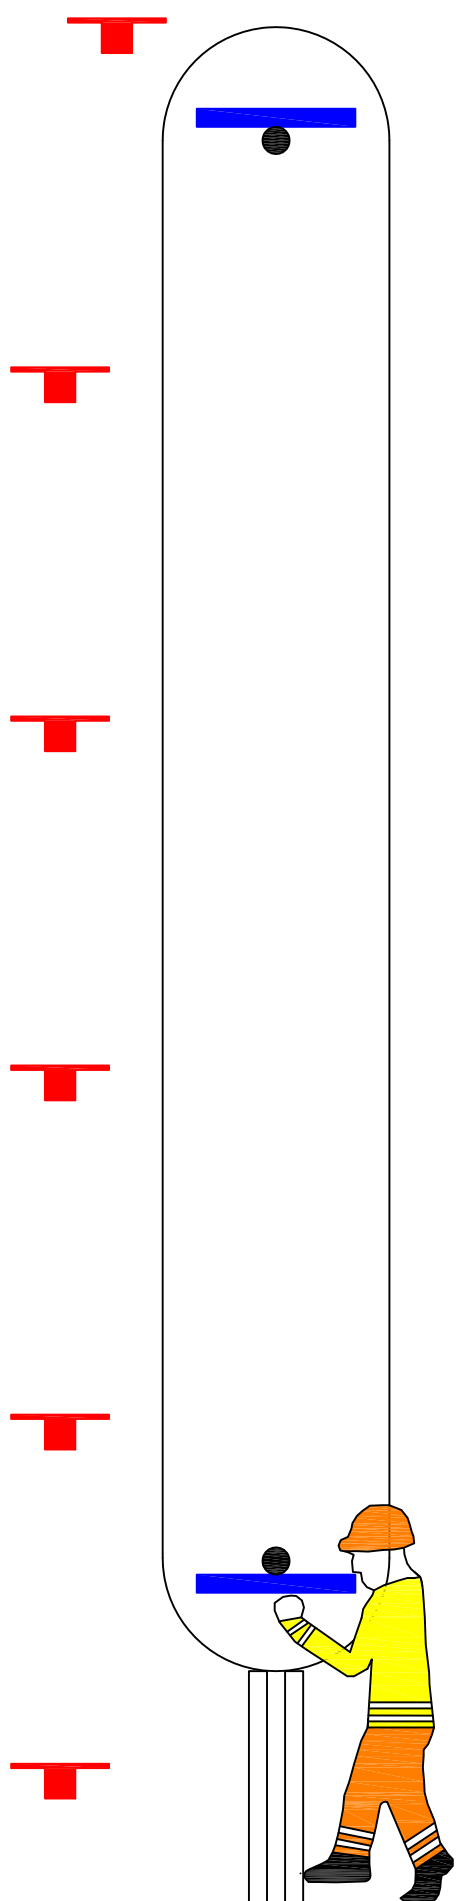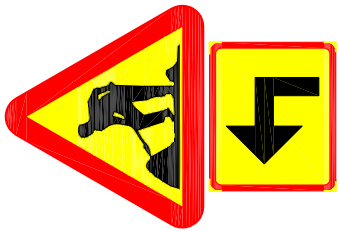

Inkom. _____






Granskad. Sign.

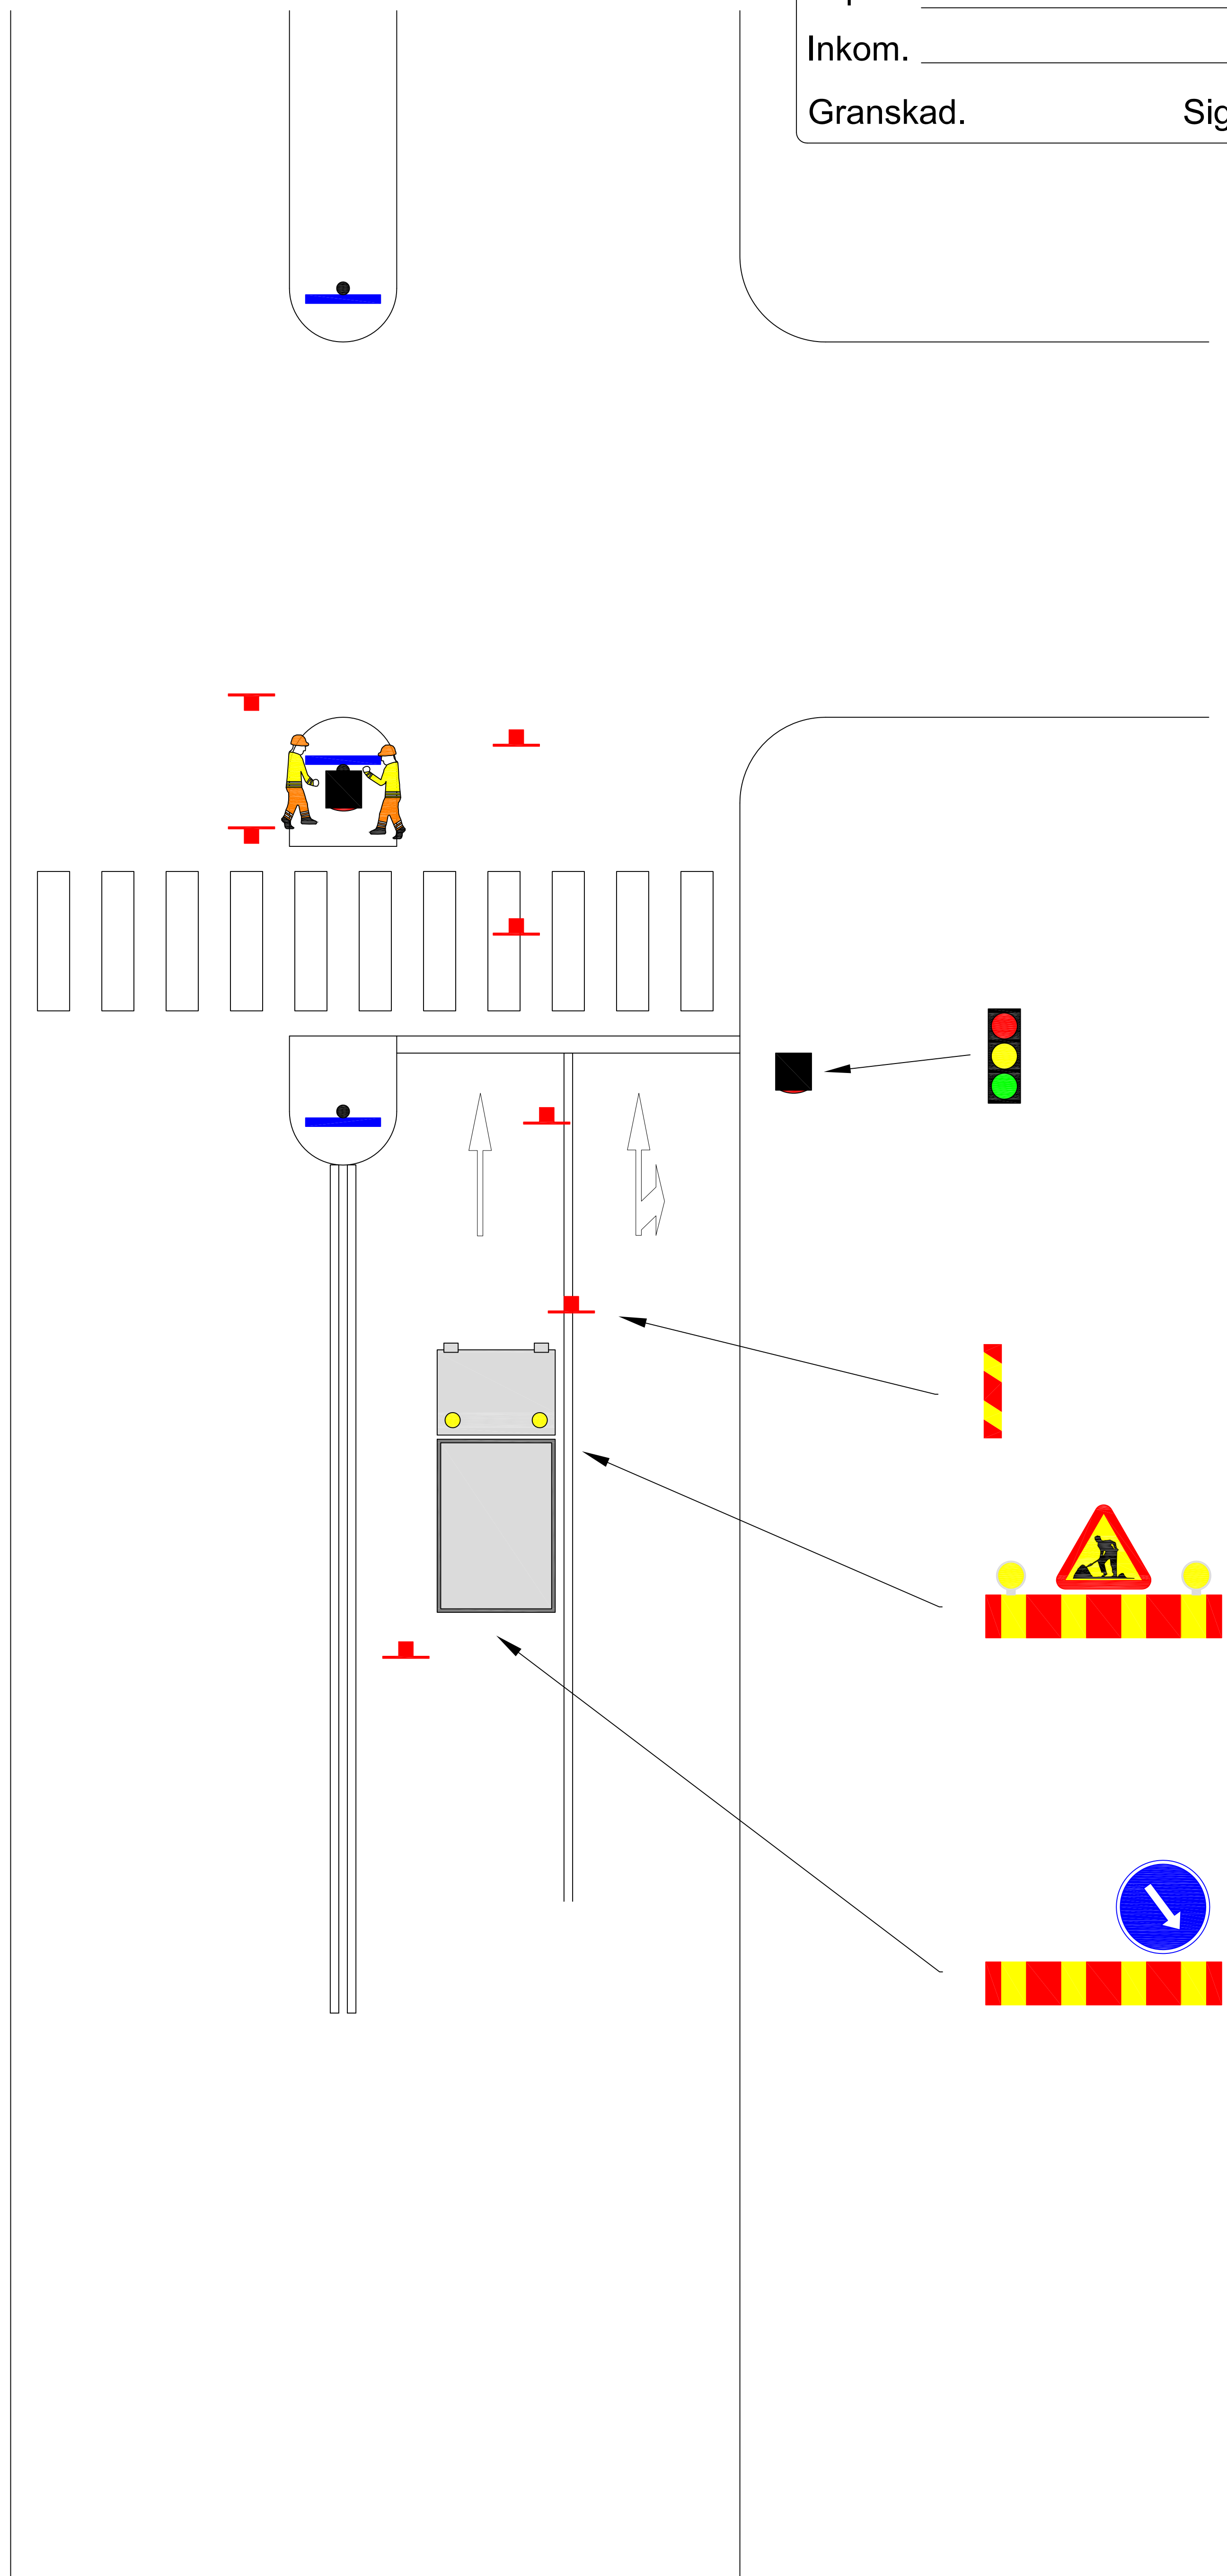

Löp nr. _____

Inkom. _____



Granskad. _____ Sign. _____

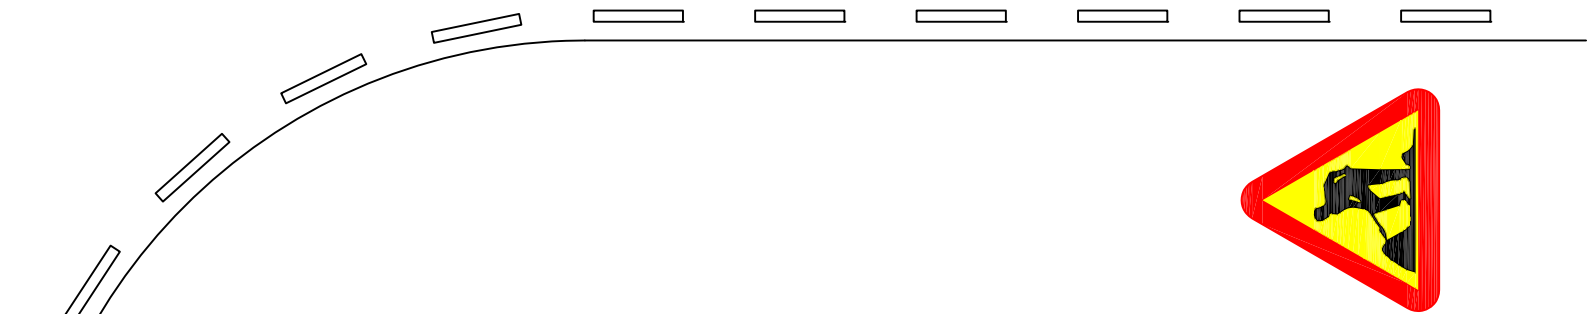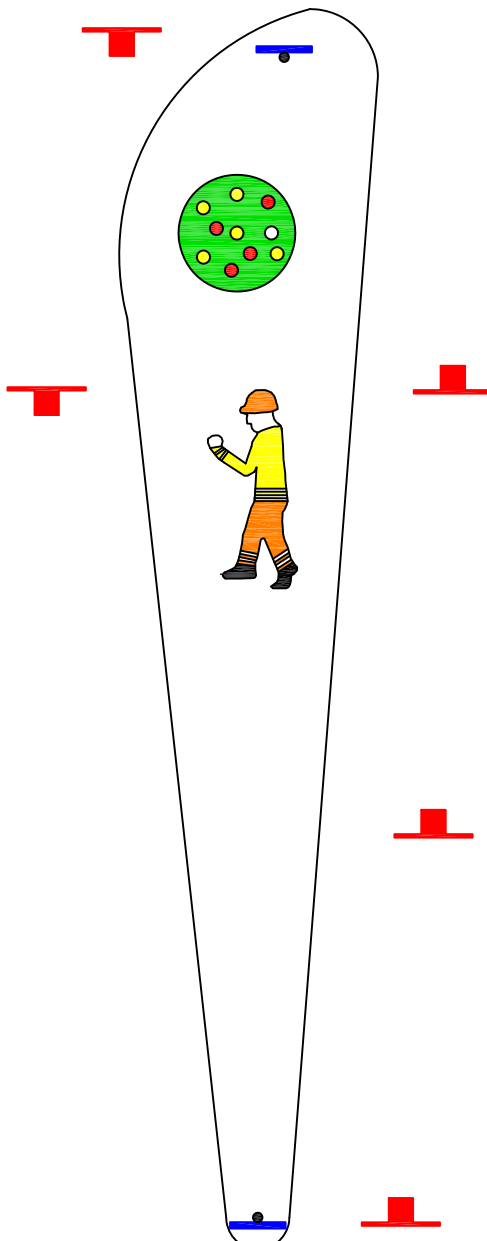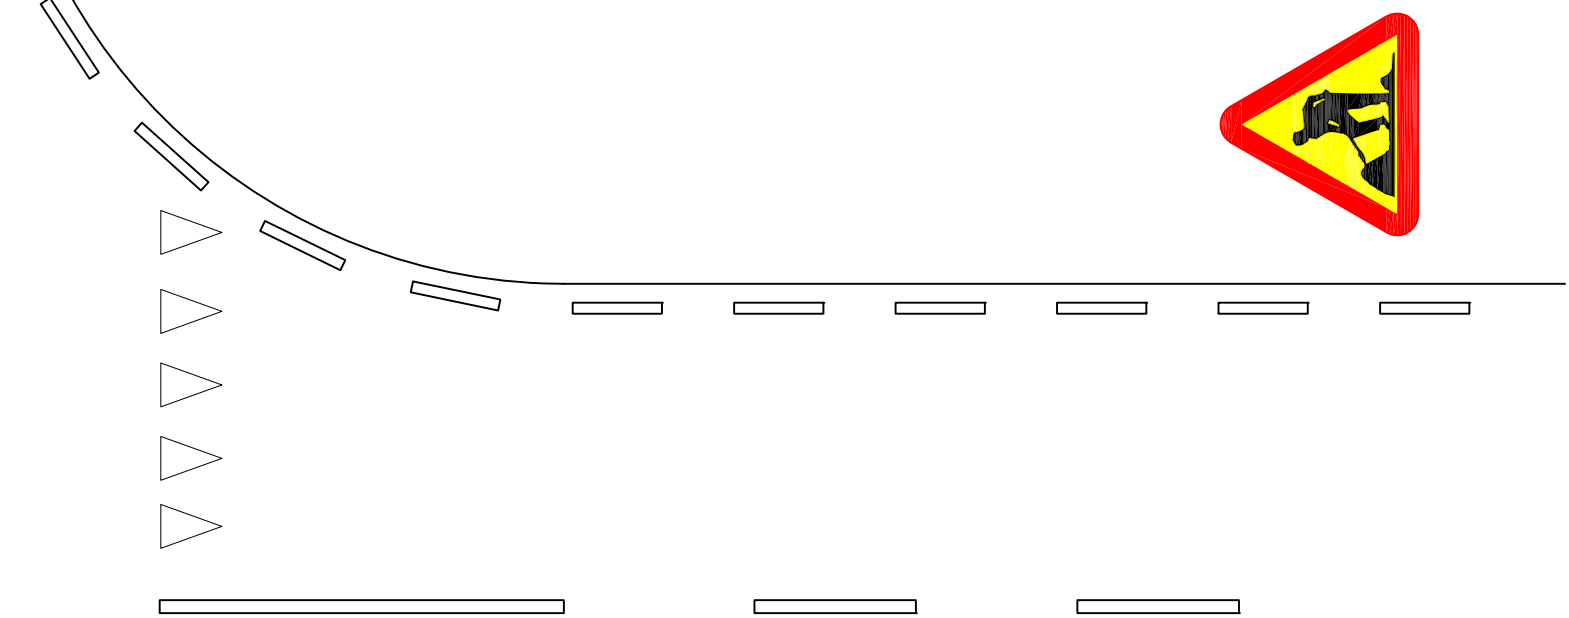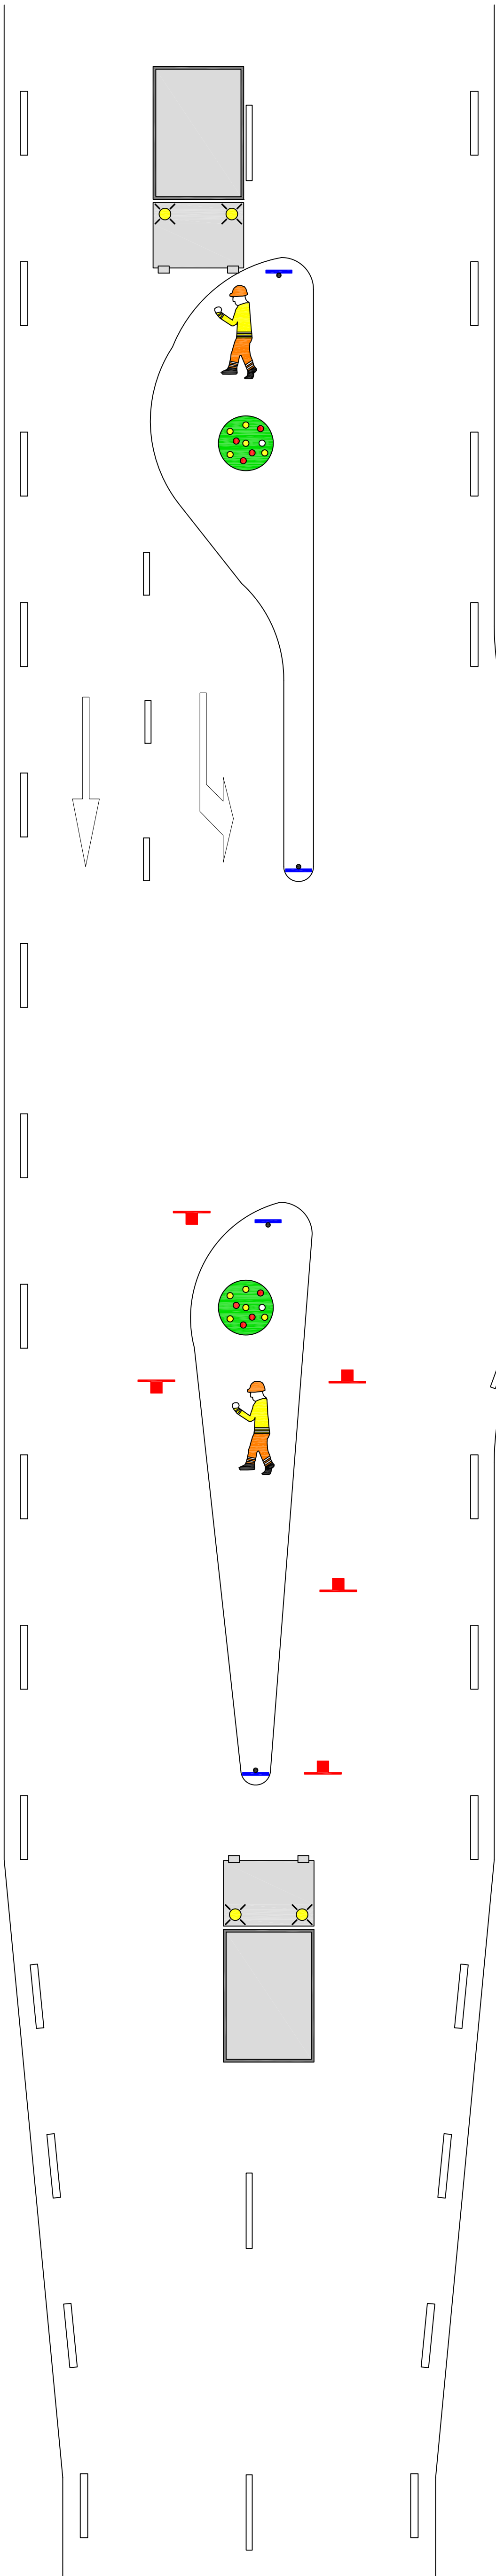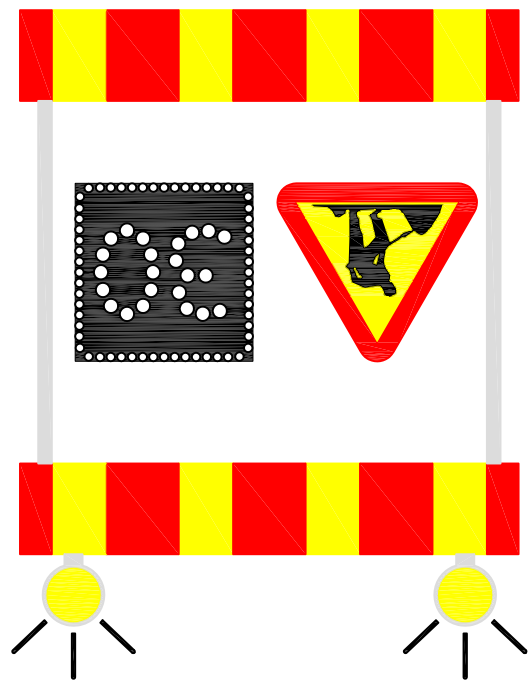



Löp nr. _____


Inkom. _____

Granskad. _____ Sign. _____

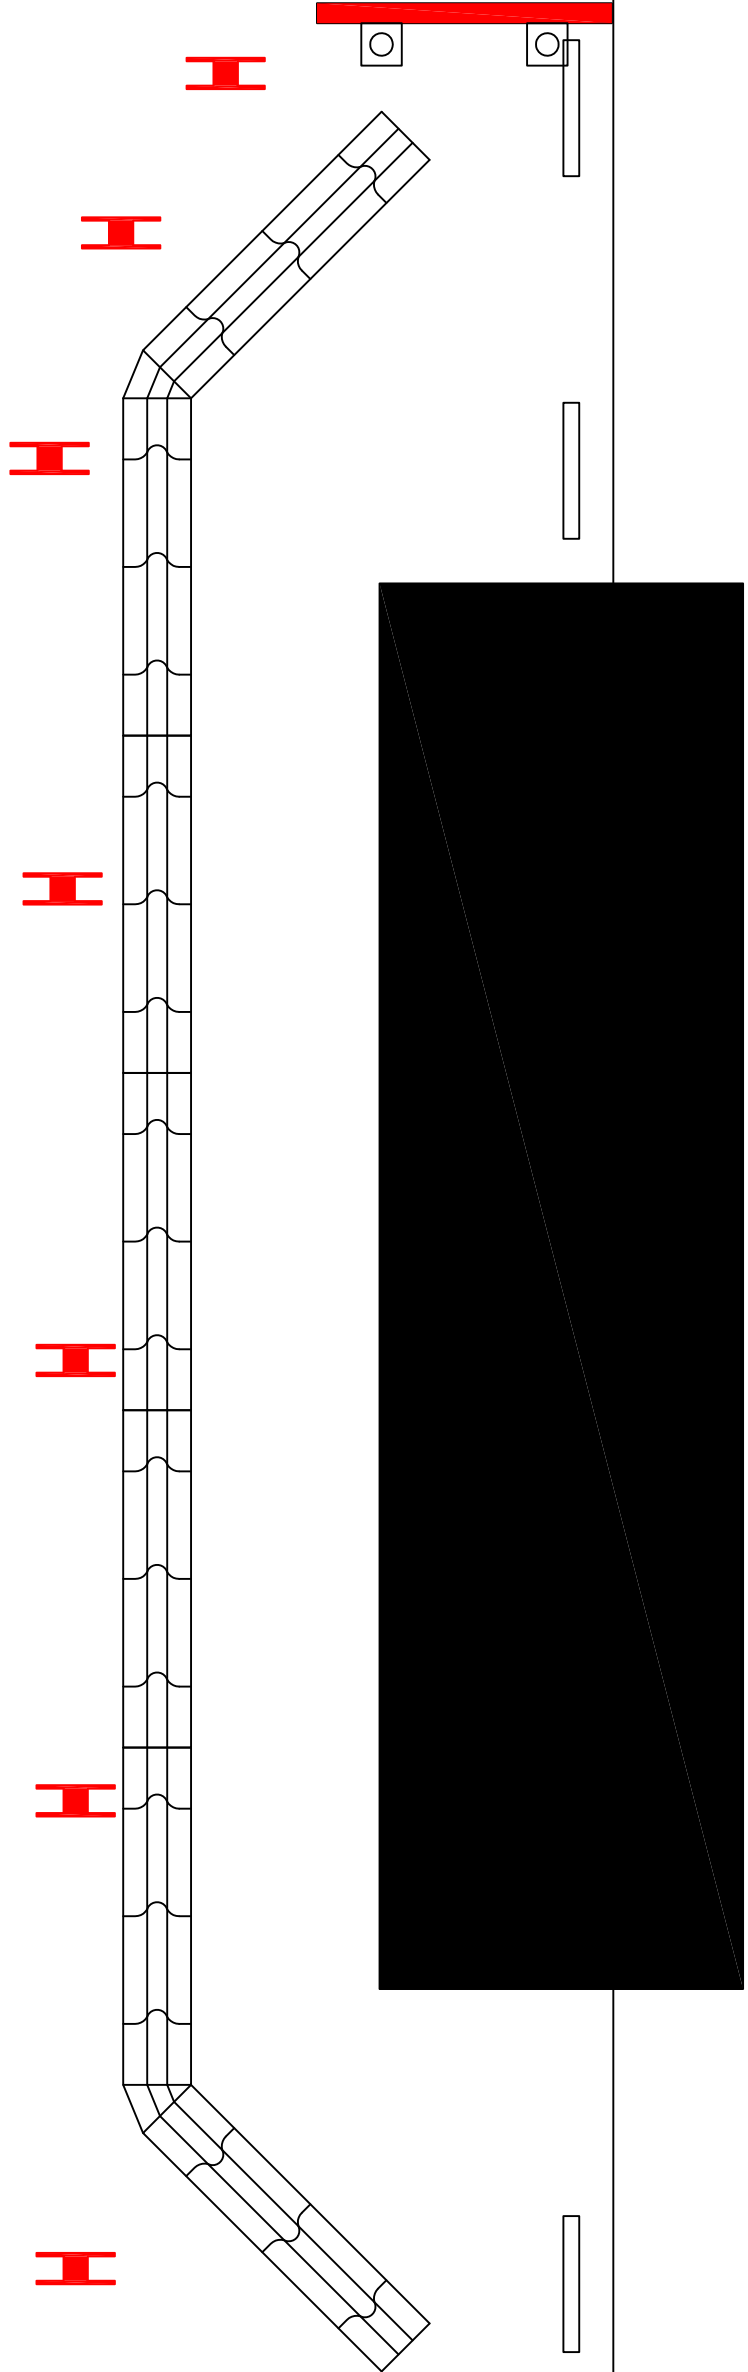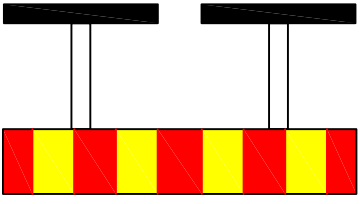

Buffertzon

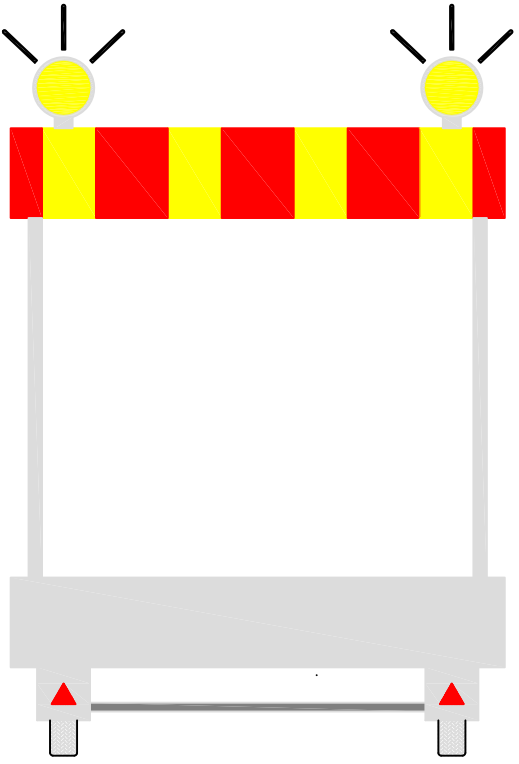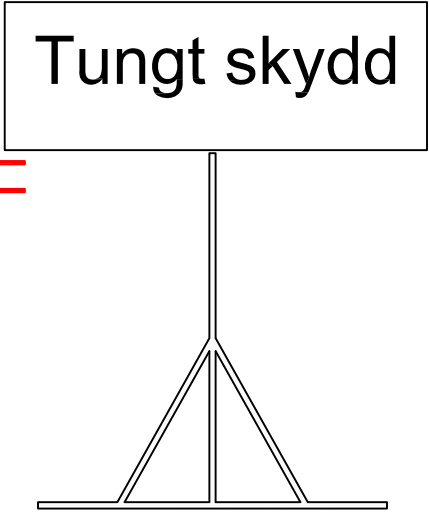


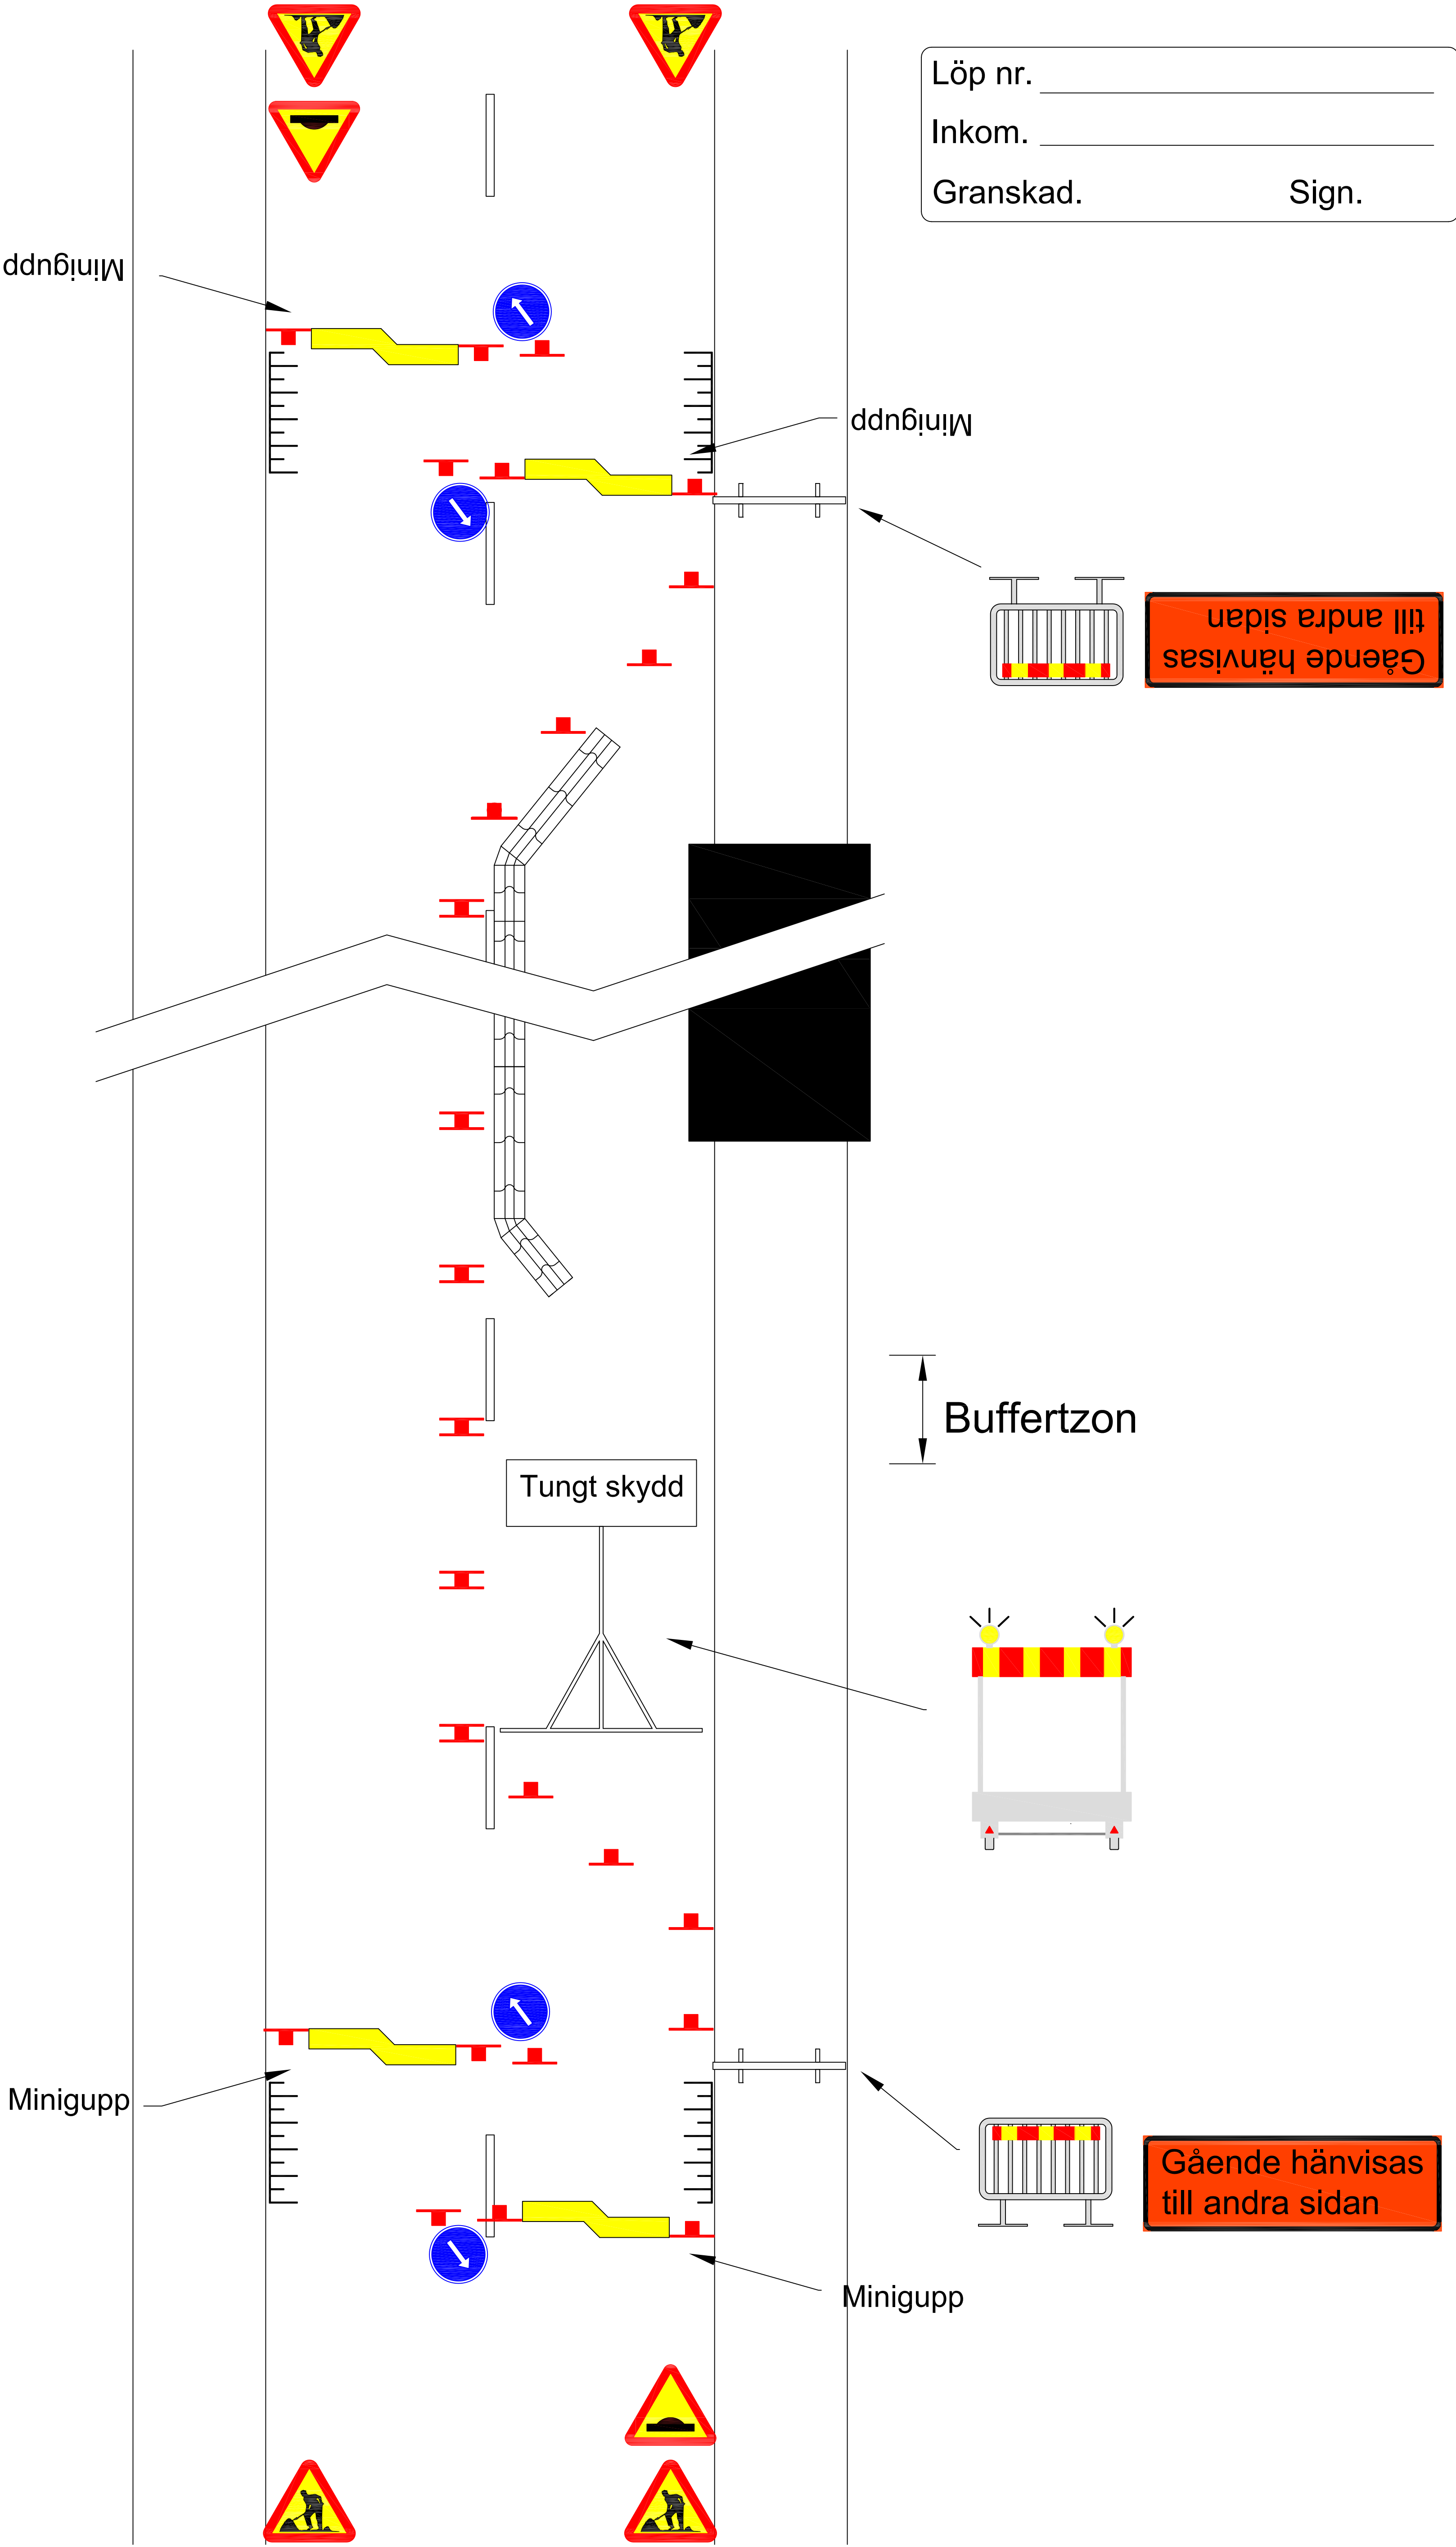

Löp nr. _____

Inkom. _____

Granskad. _____ Sign. _____





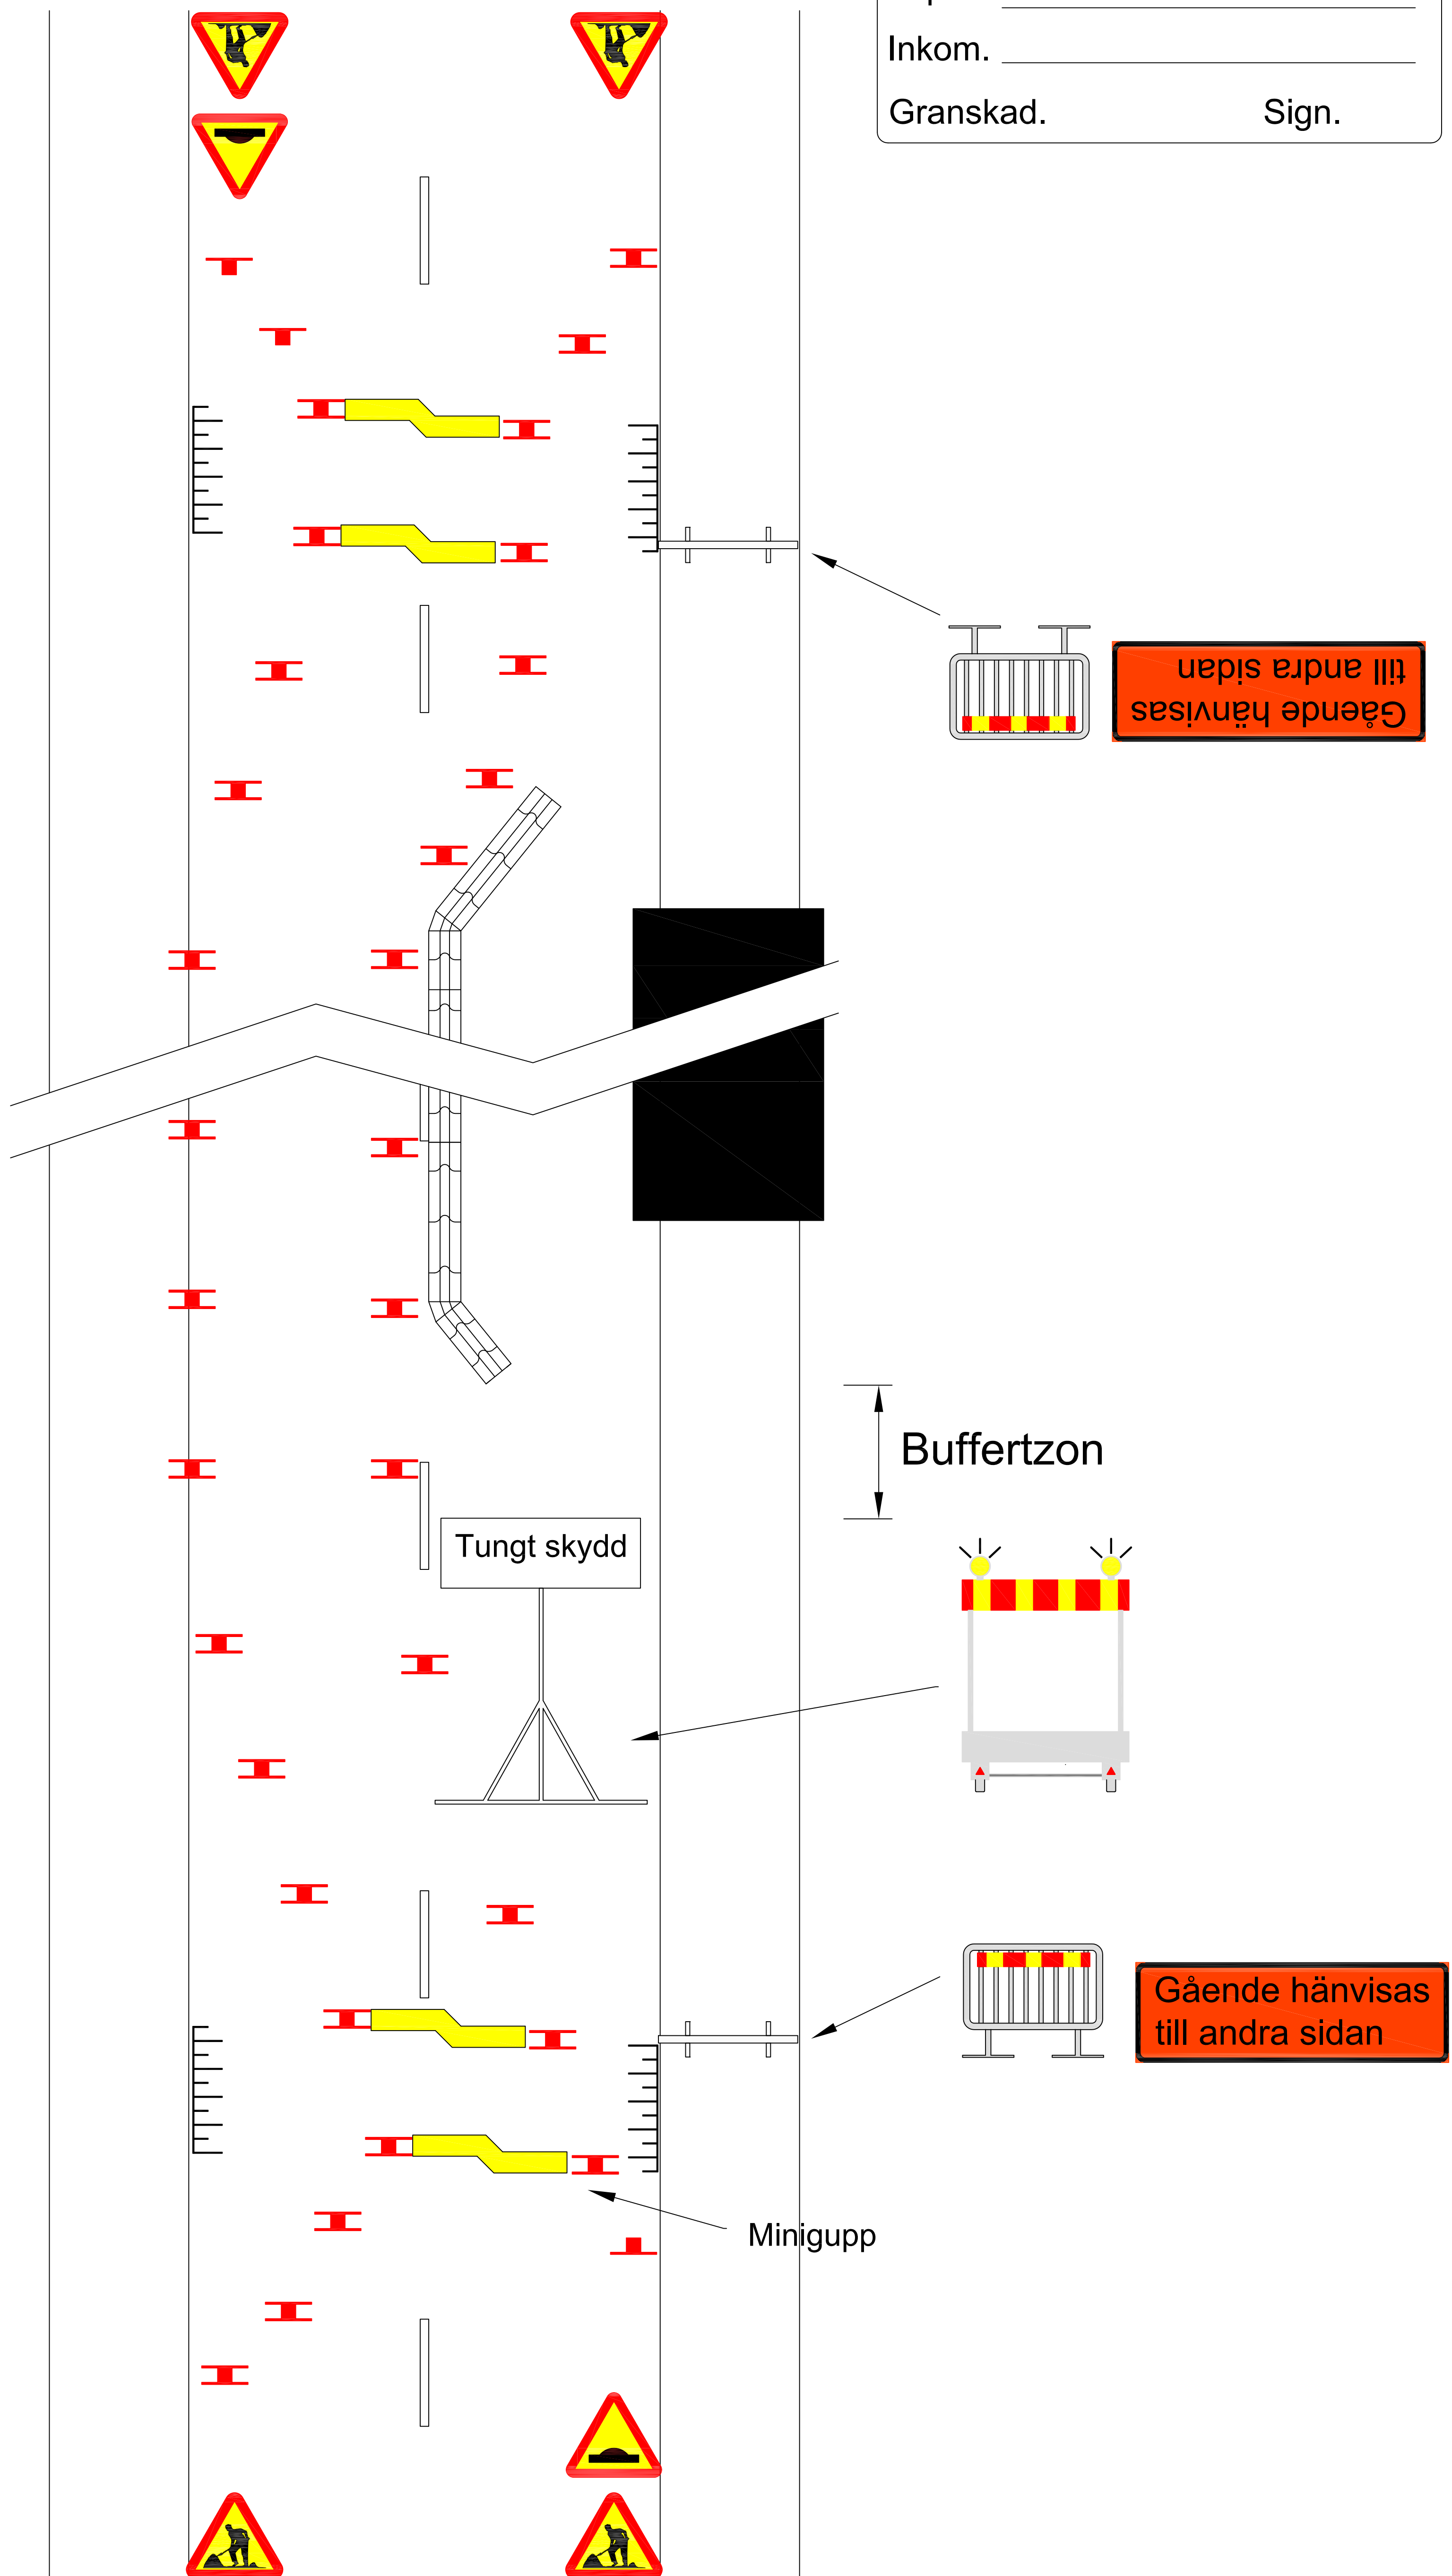



Löp nr. _____


Inkom. _____

Granskad. _____ Sign. _____


Skyddsräcke
alt. barriär

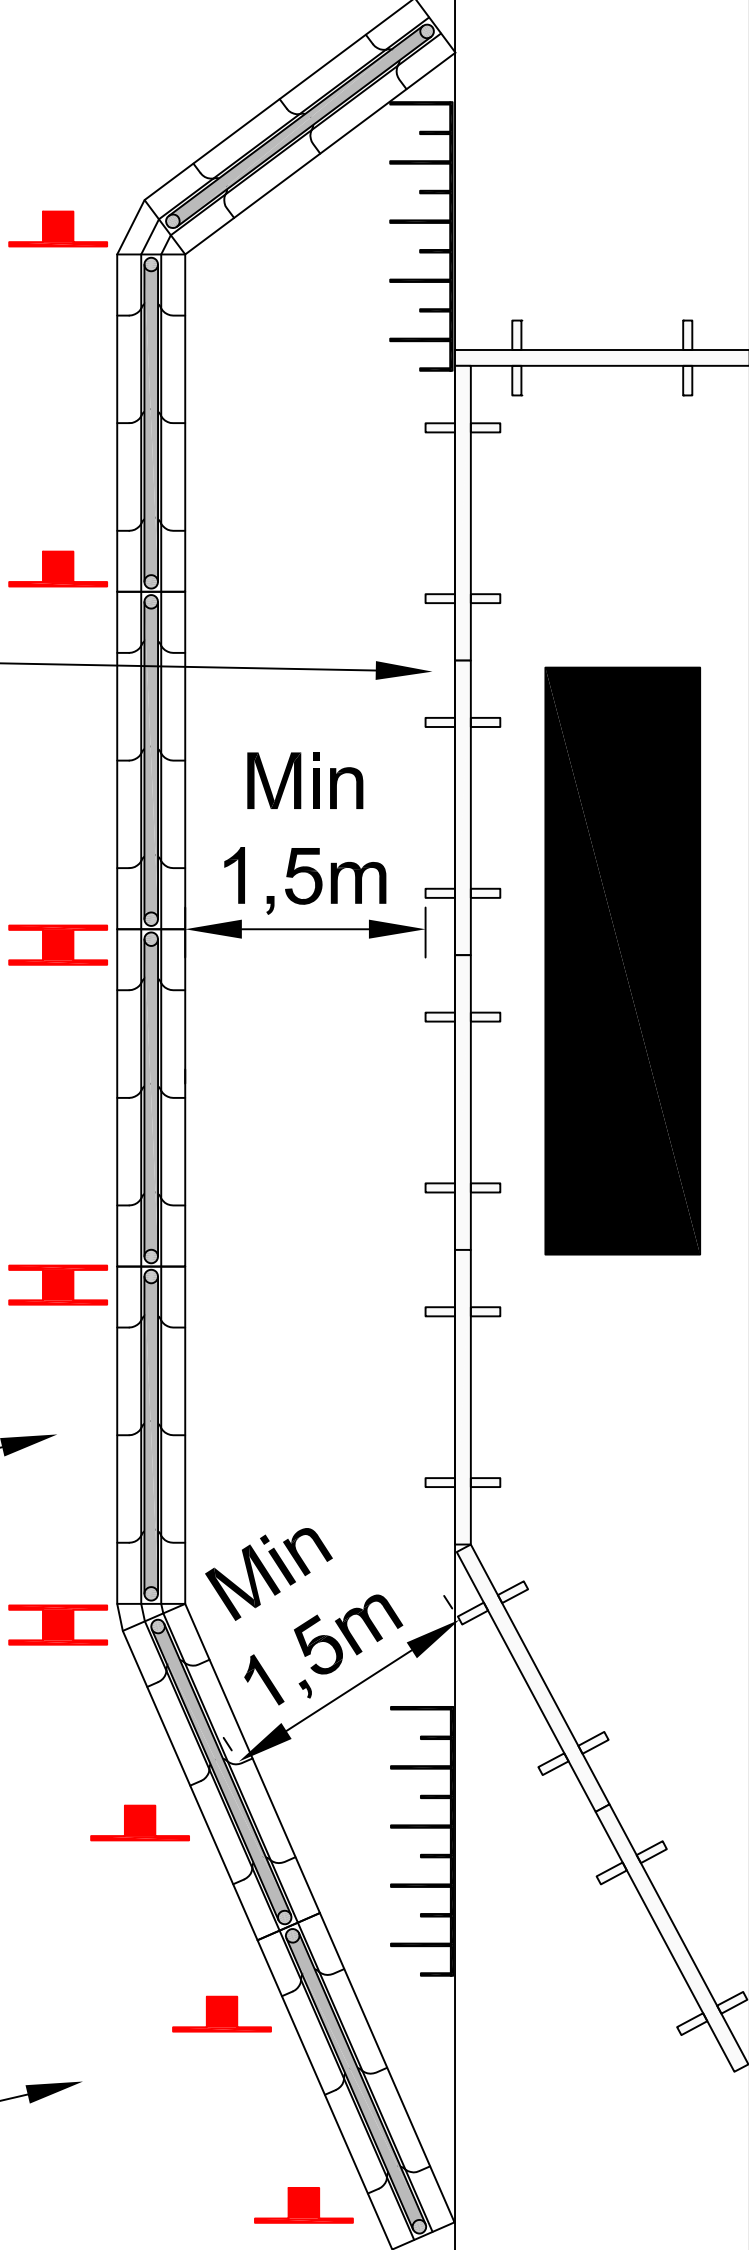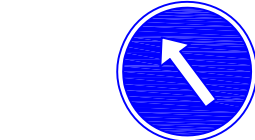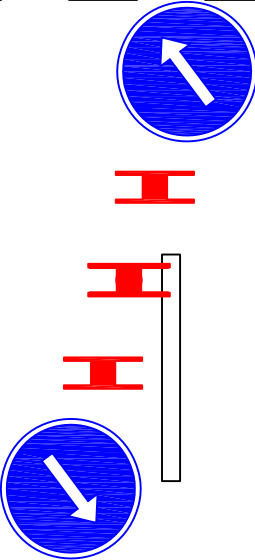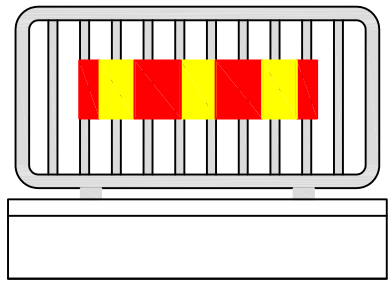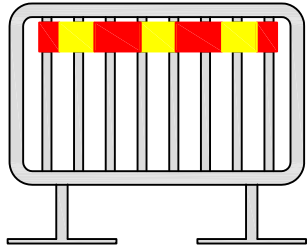

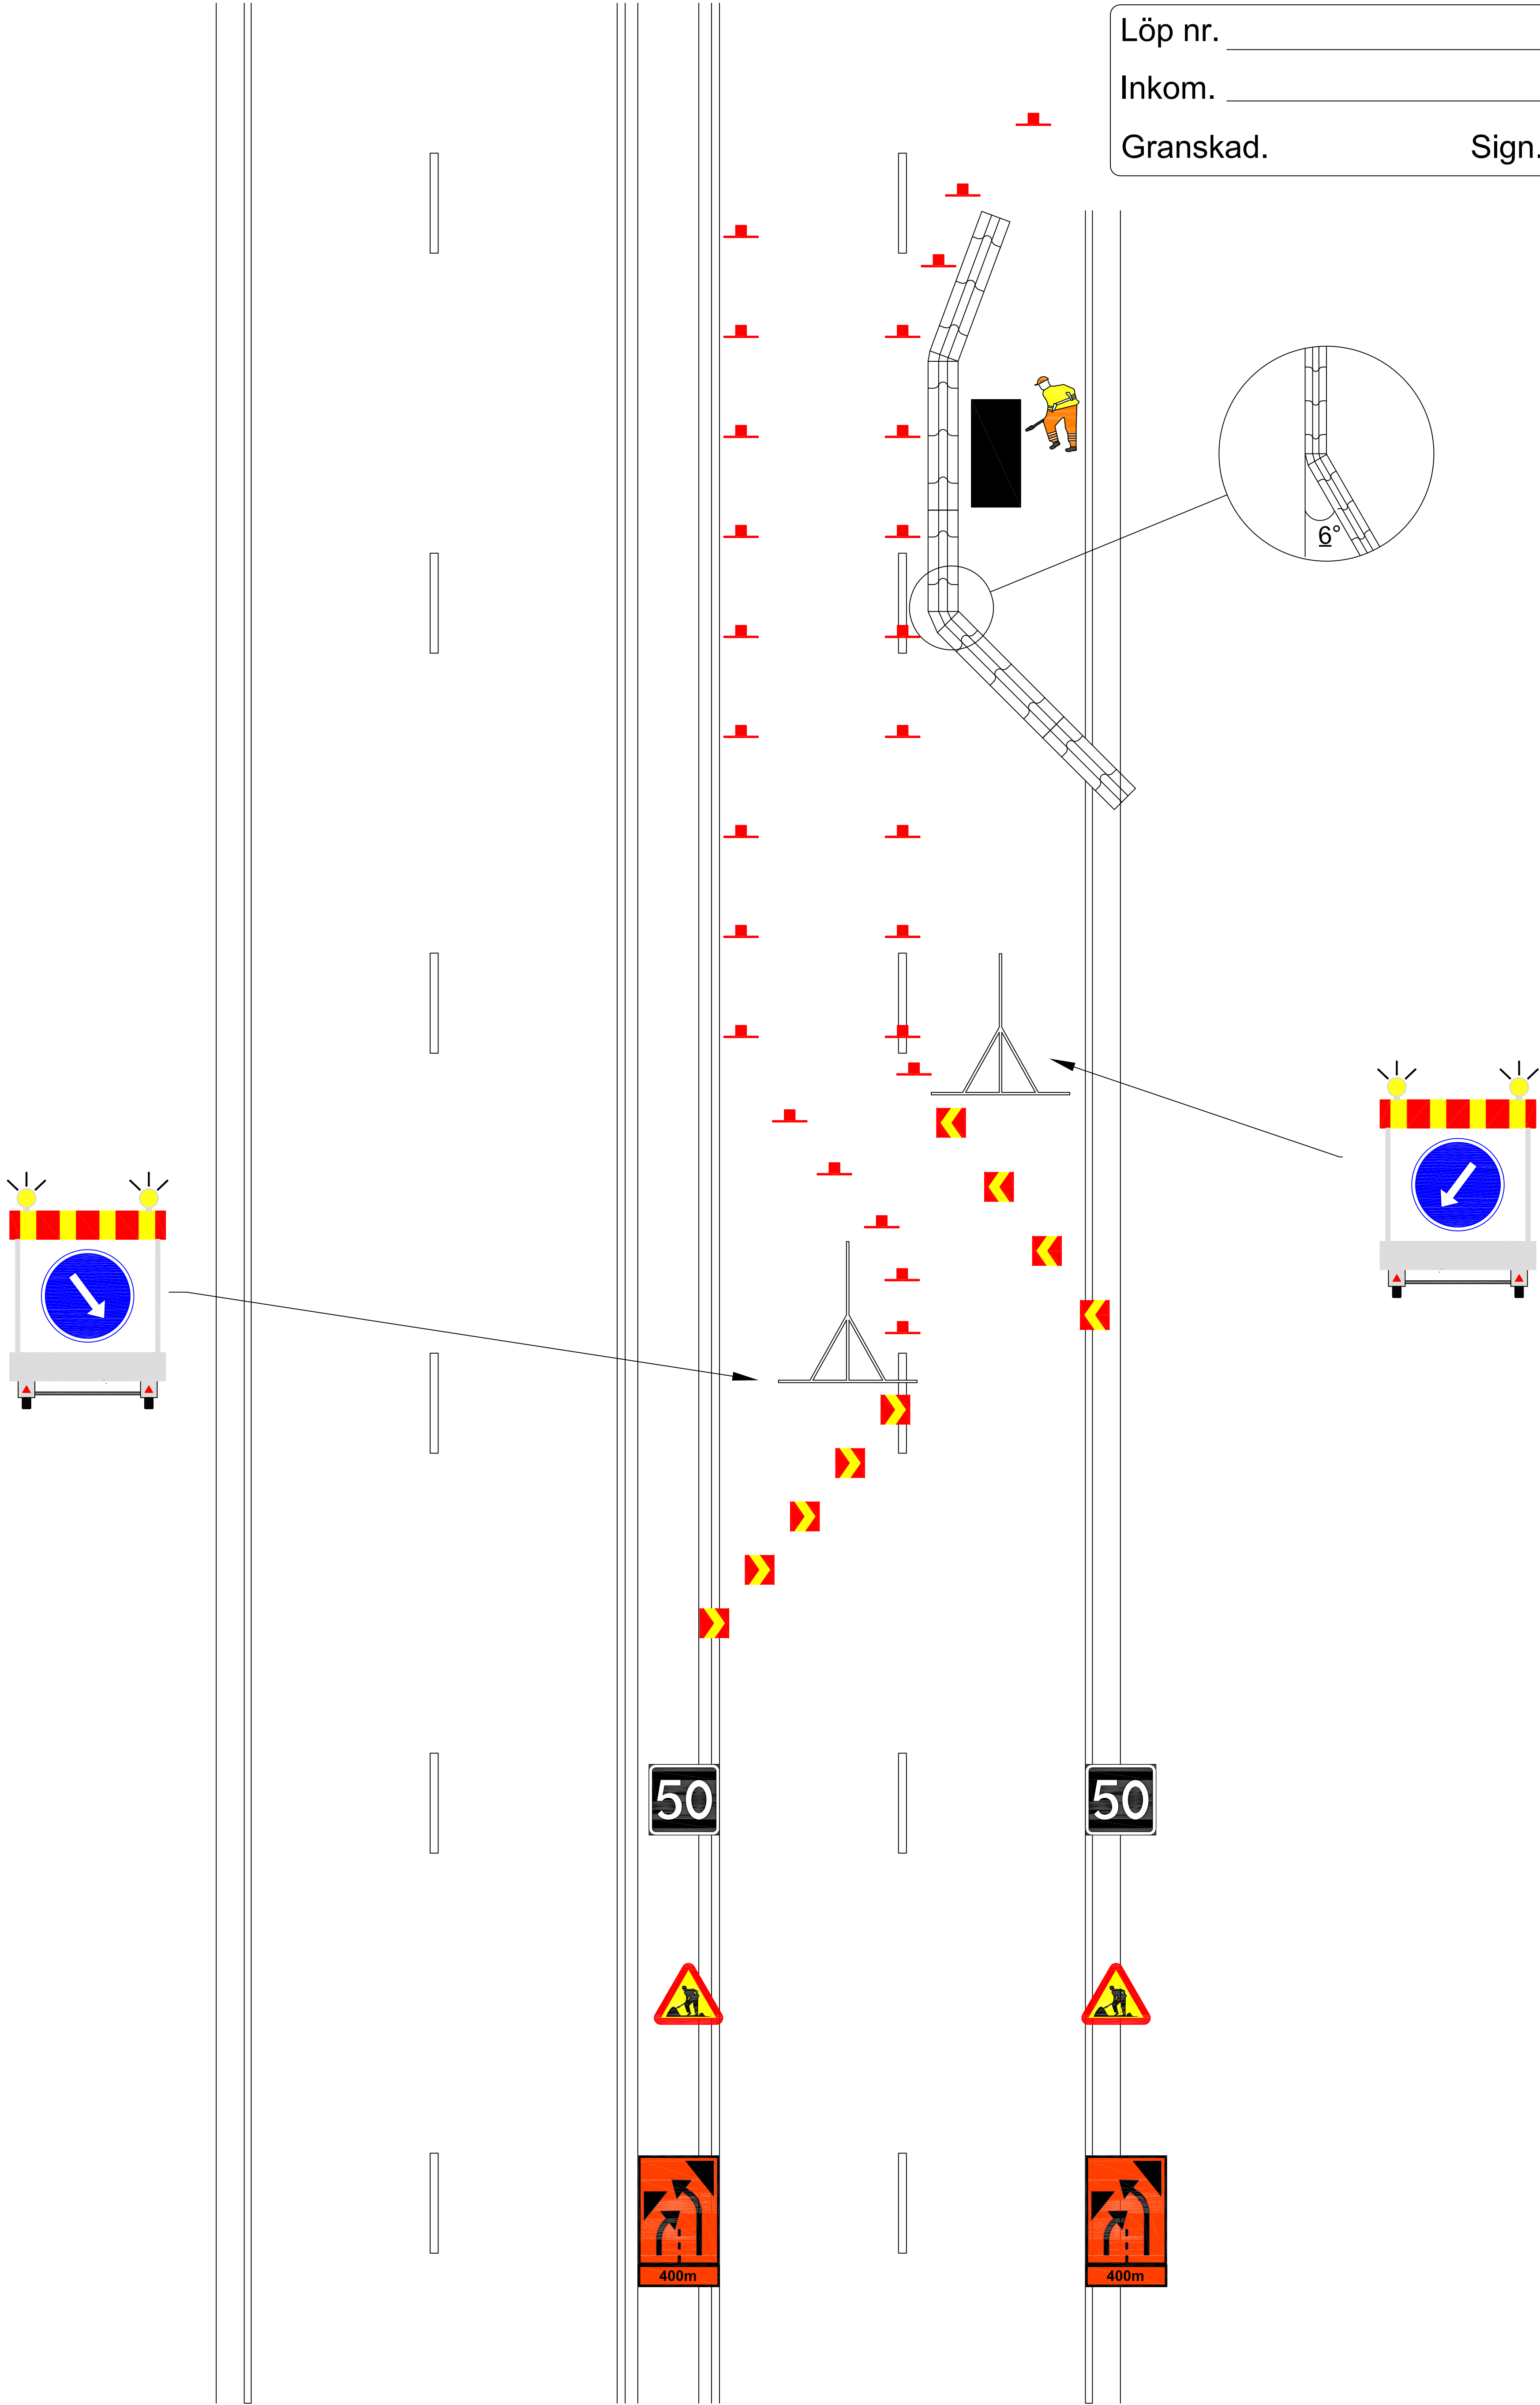

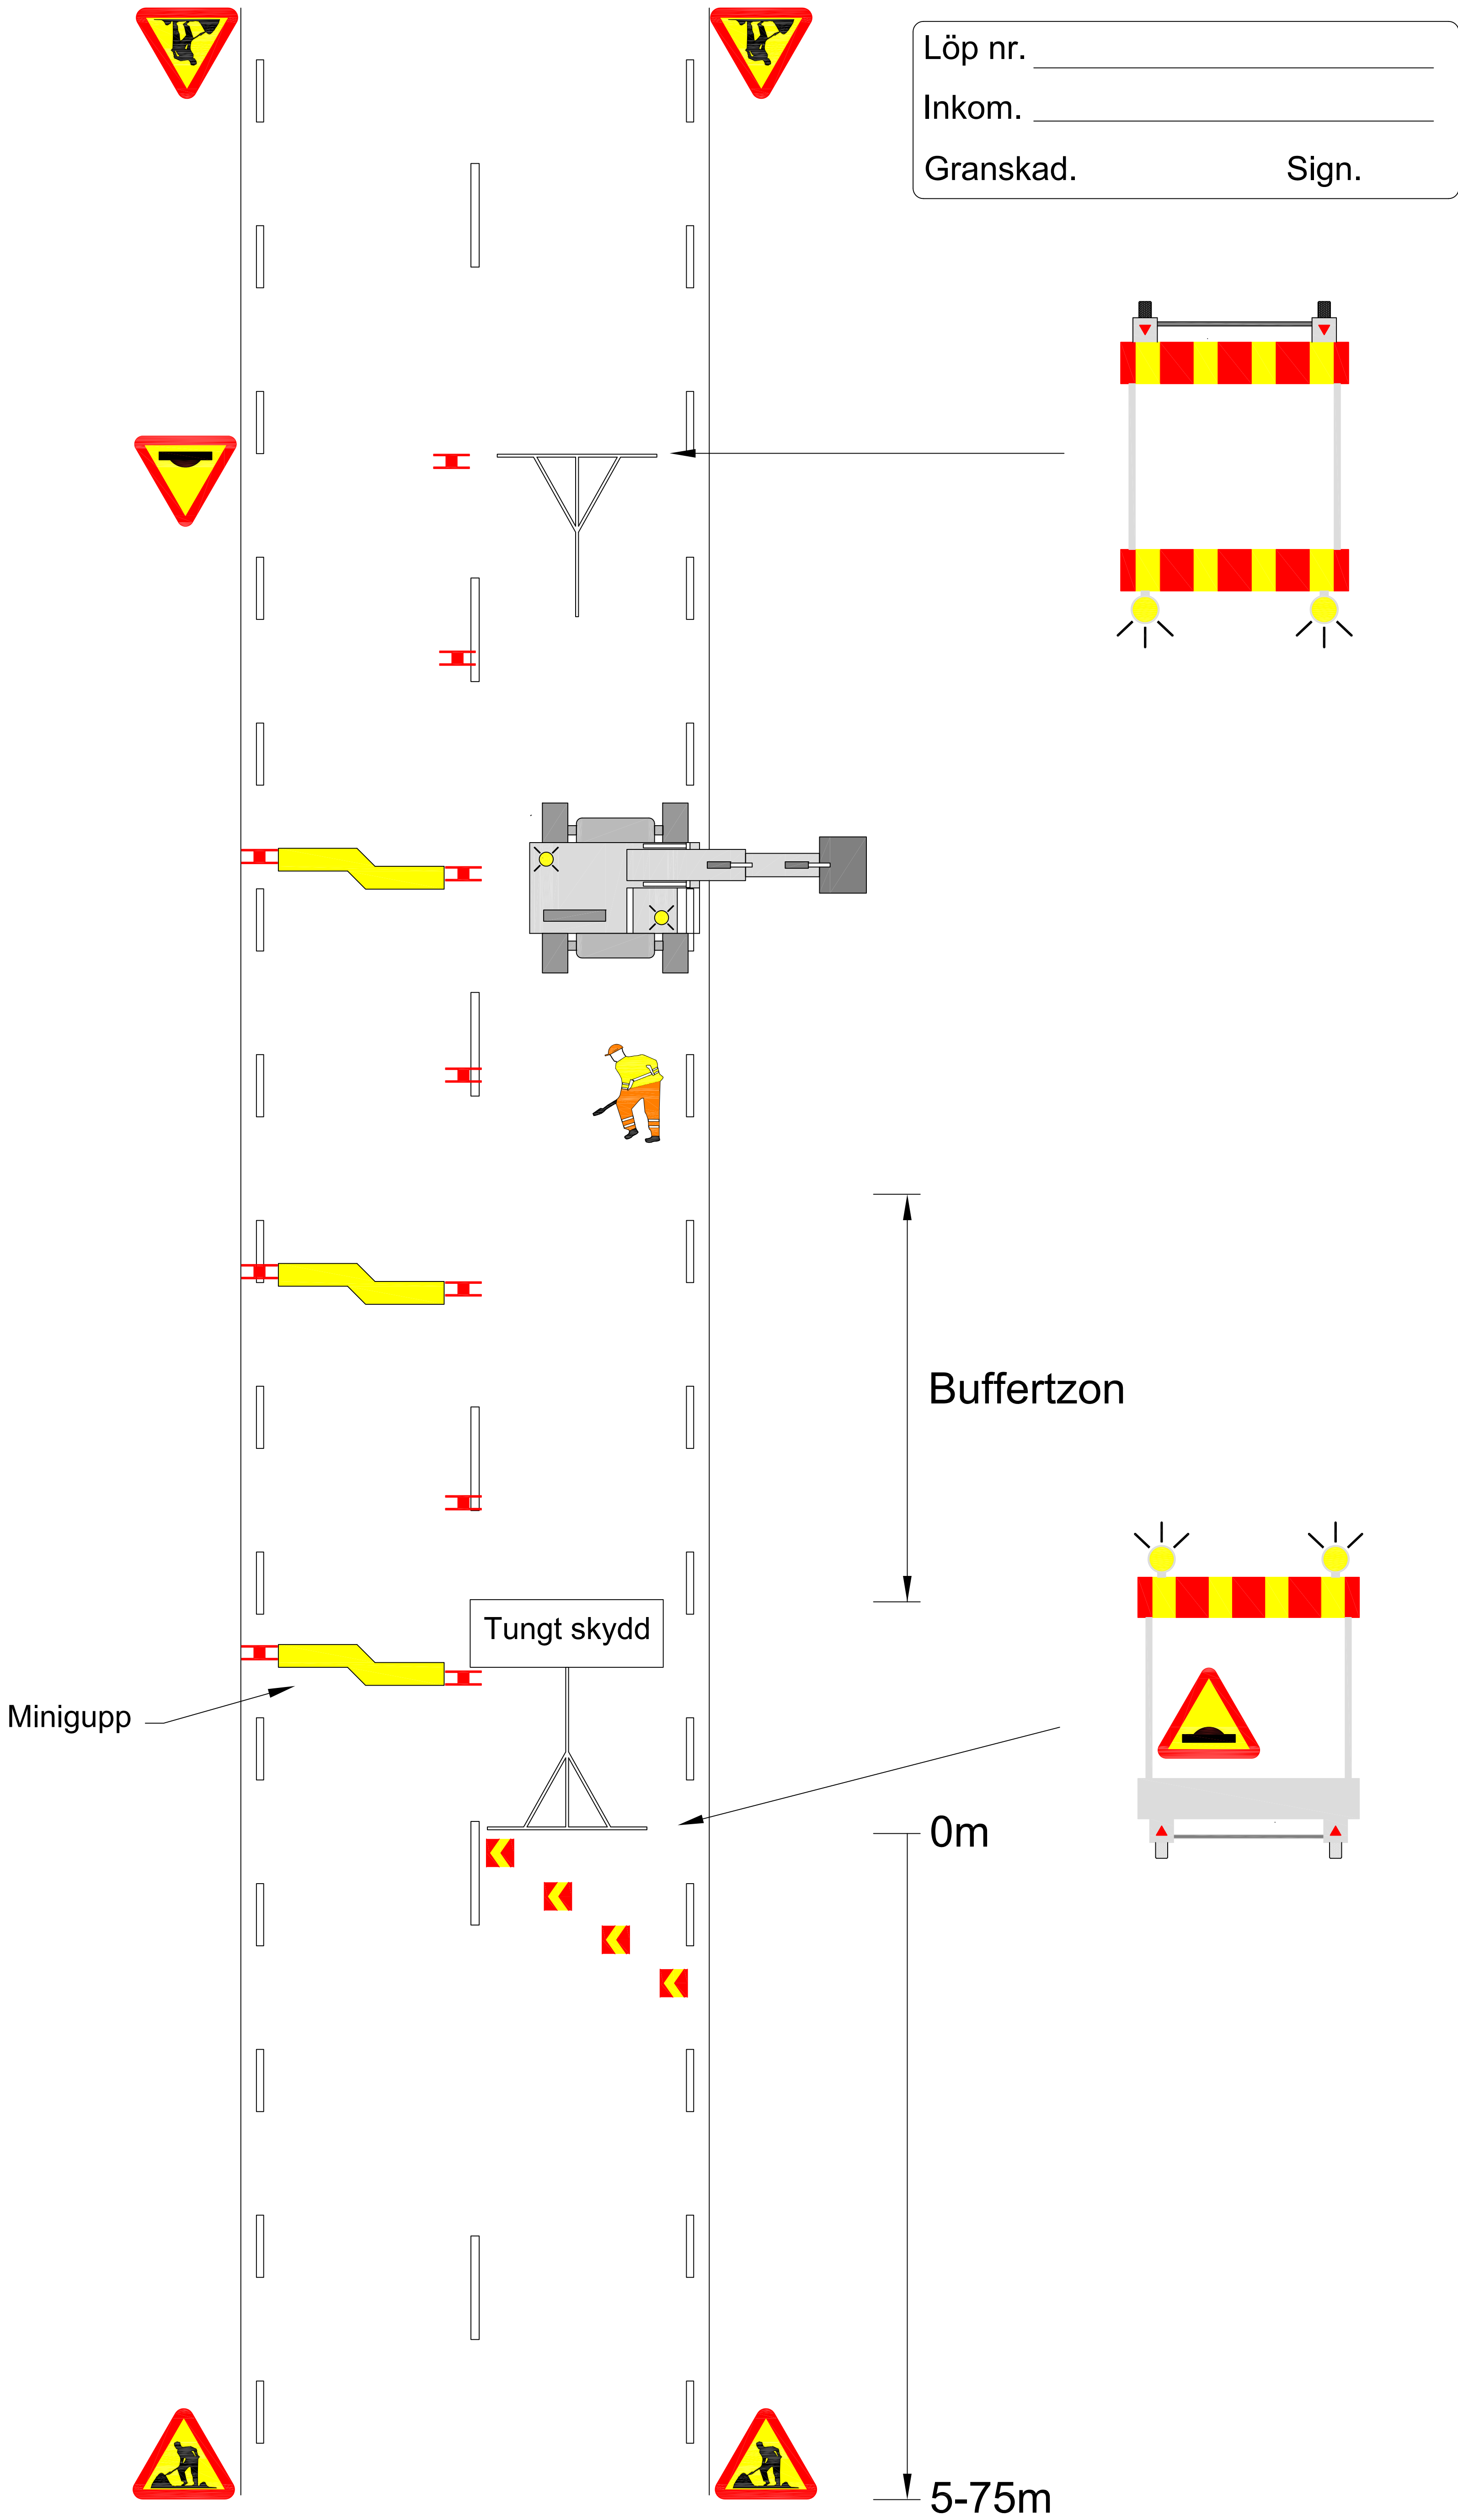



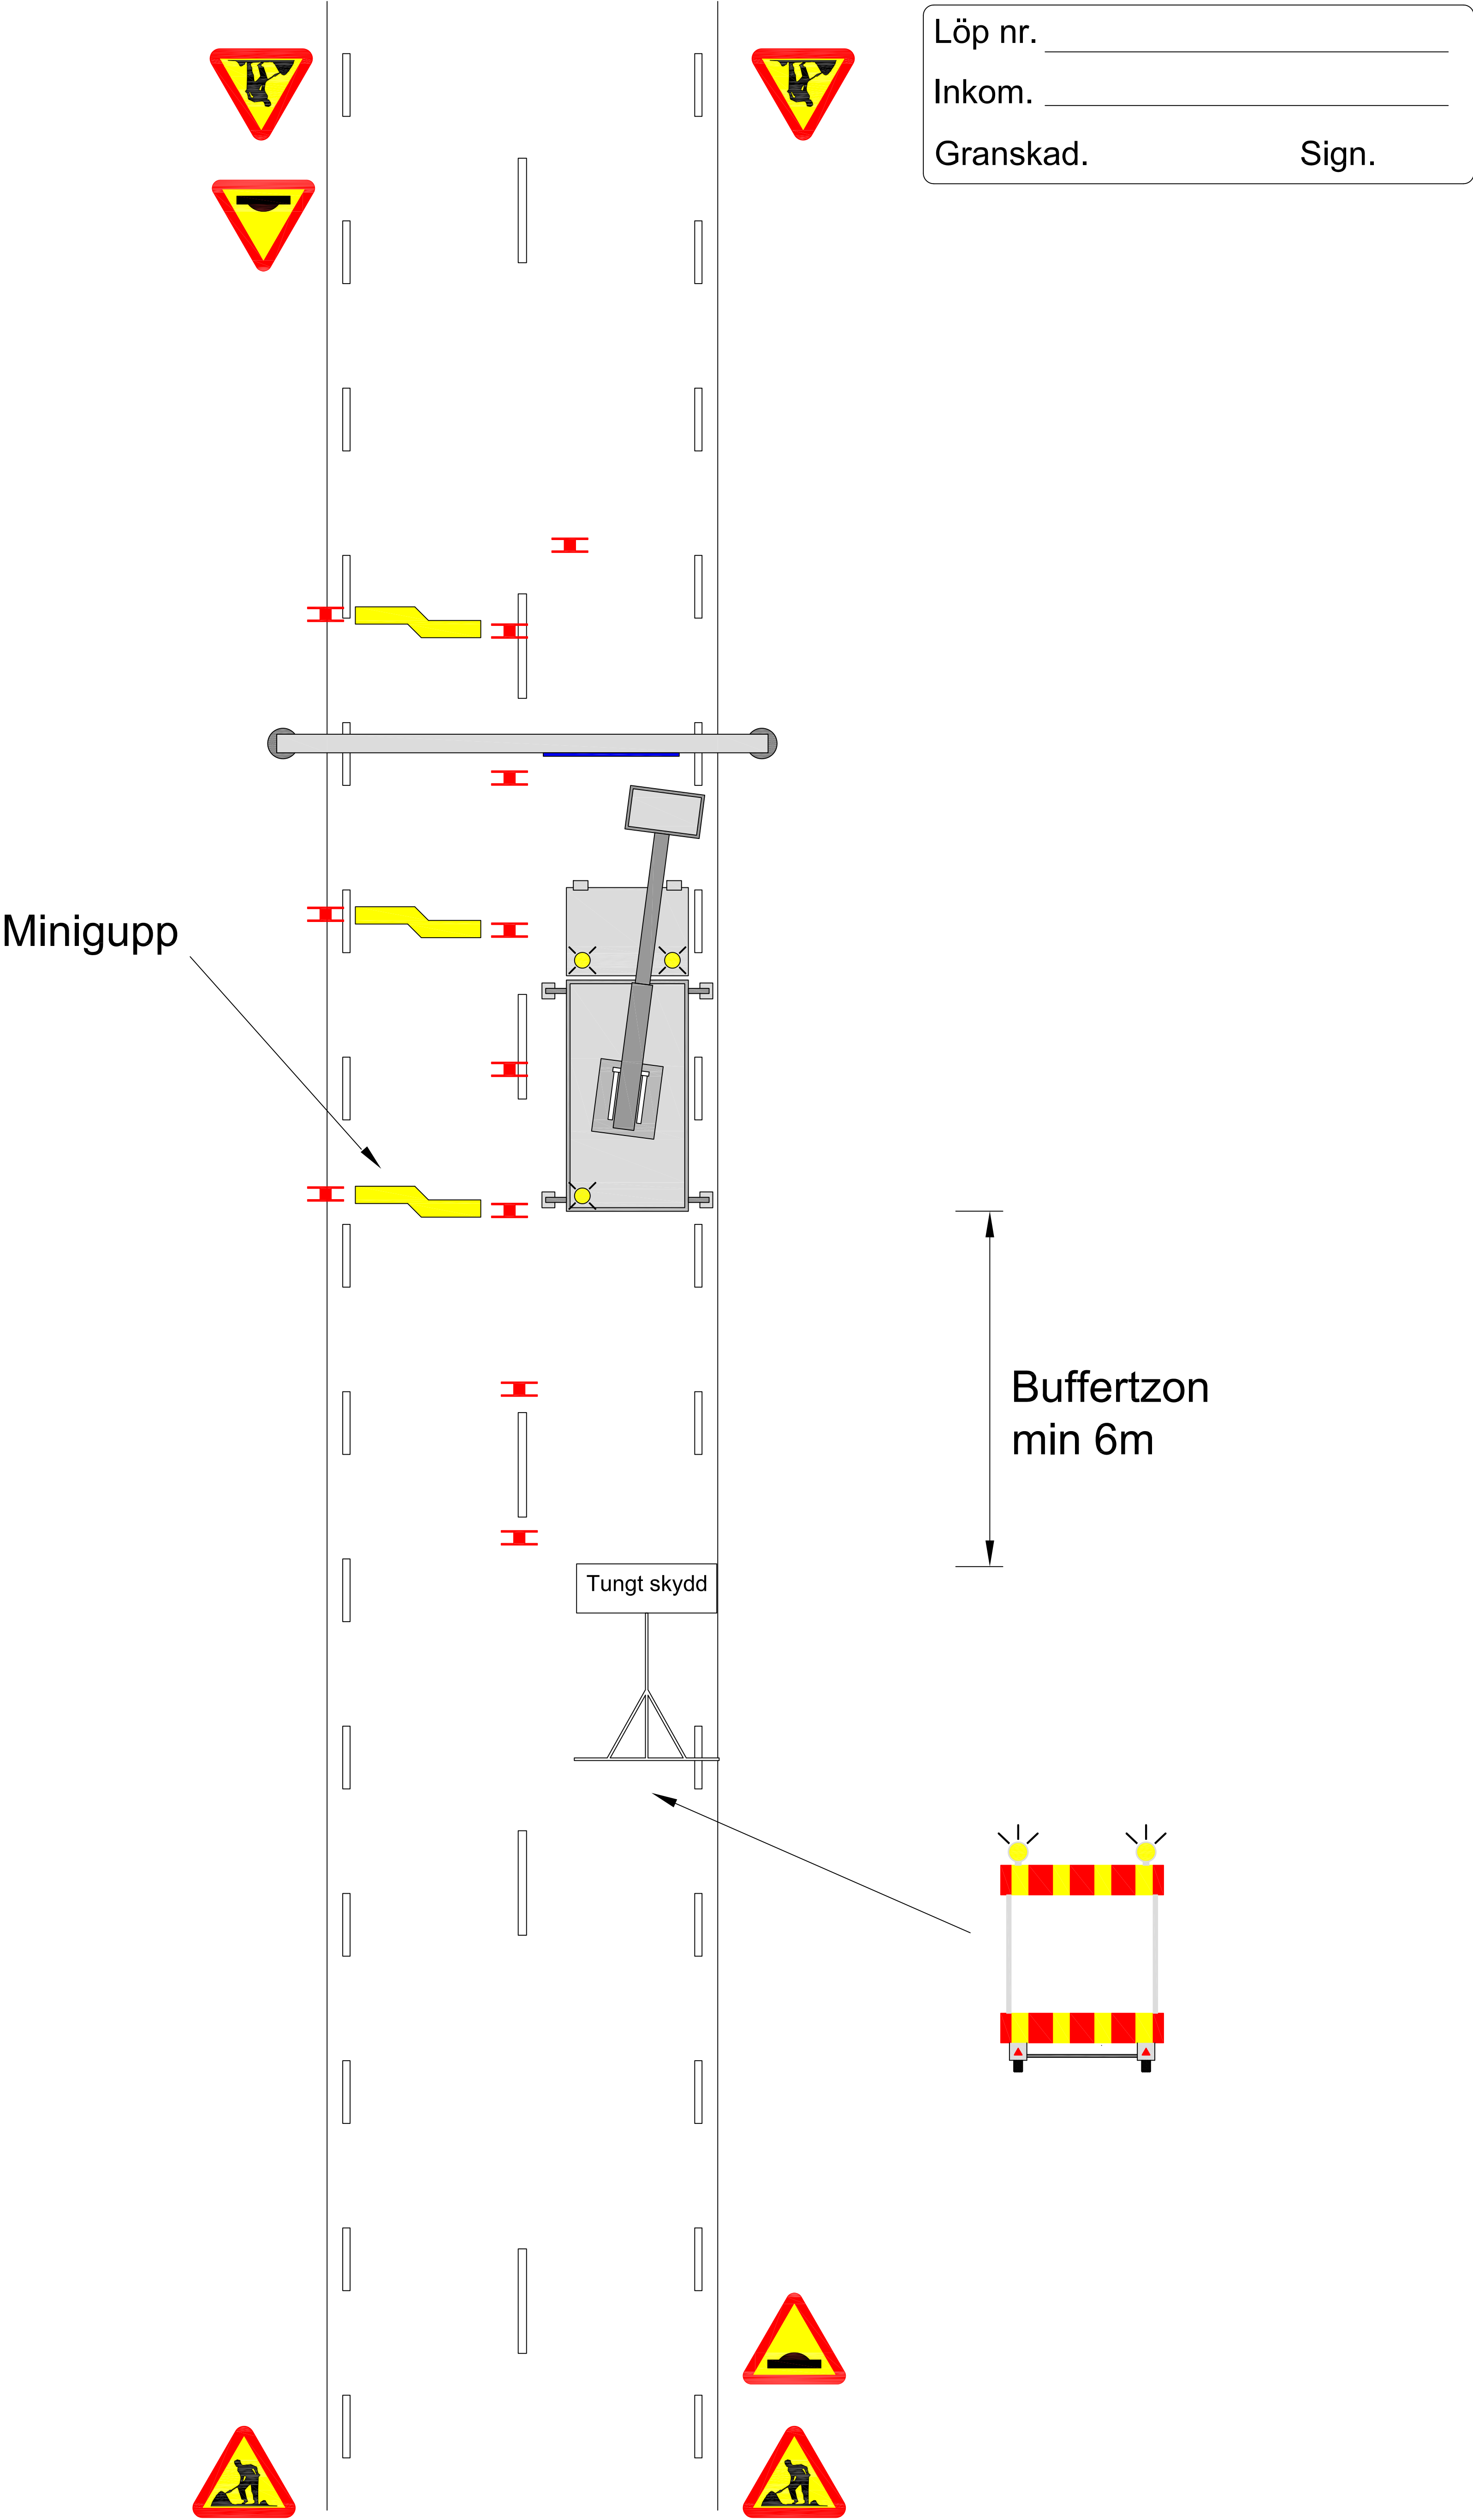

Löp nr. _____

Inkom. _____

Granskad. _____ Sign. _____

GC-Väg

Monteras på
fordonet







GC-Väg


Löp nr. _____


Inkom. _____


Granskad. _____ Sign. _____

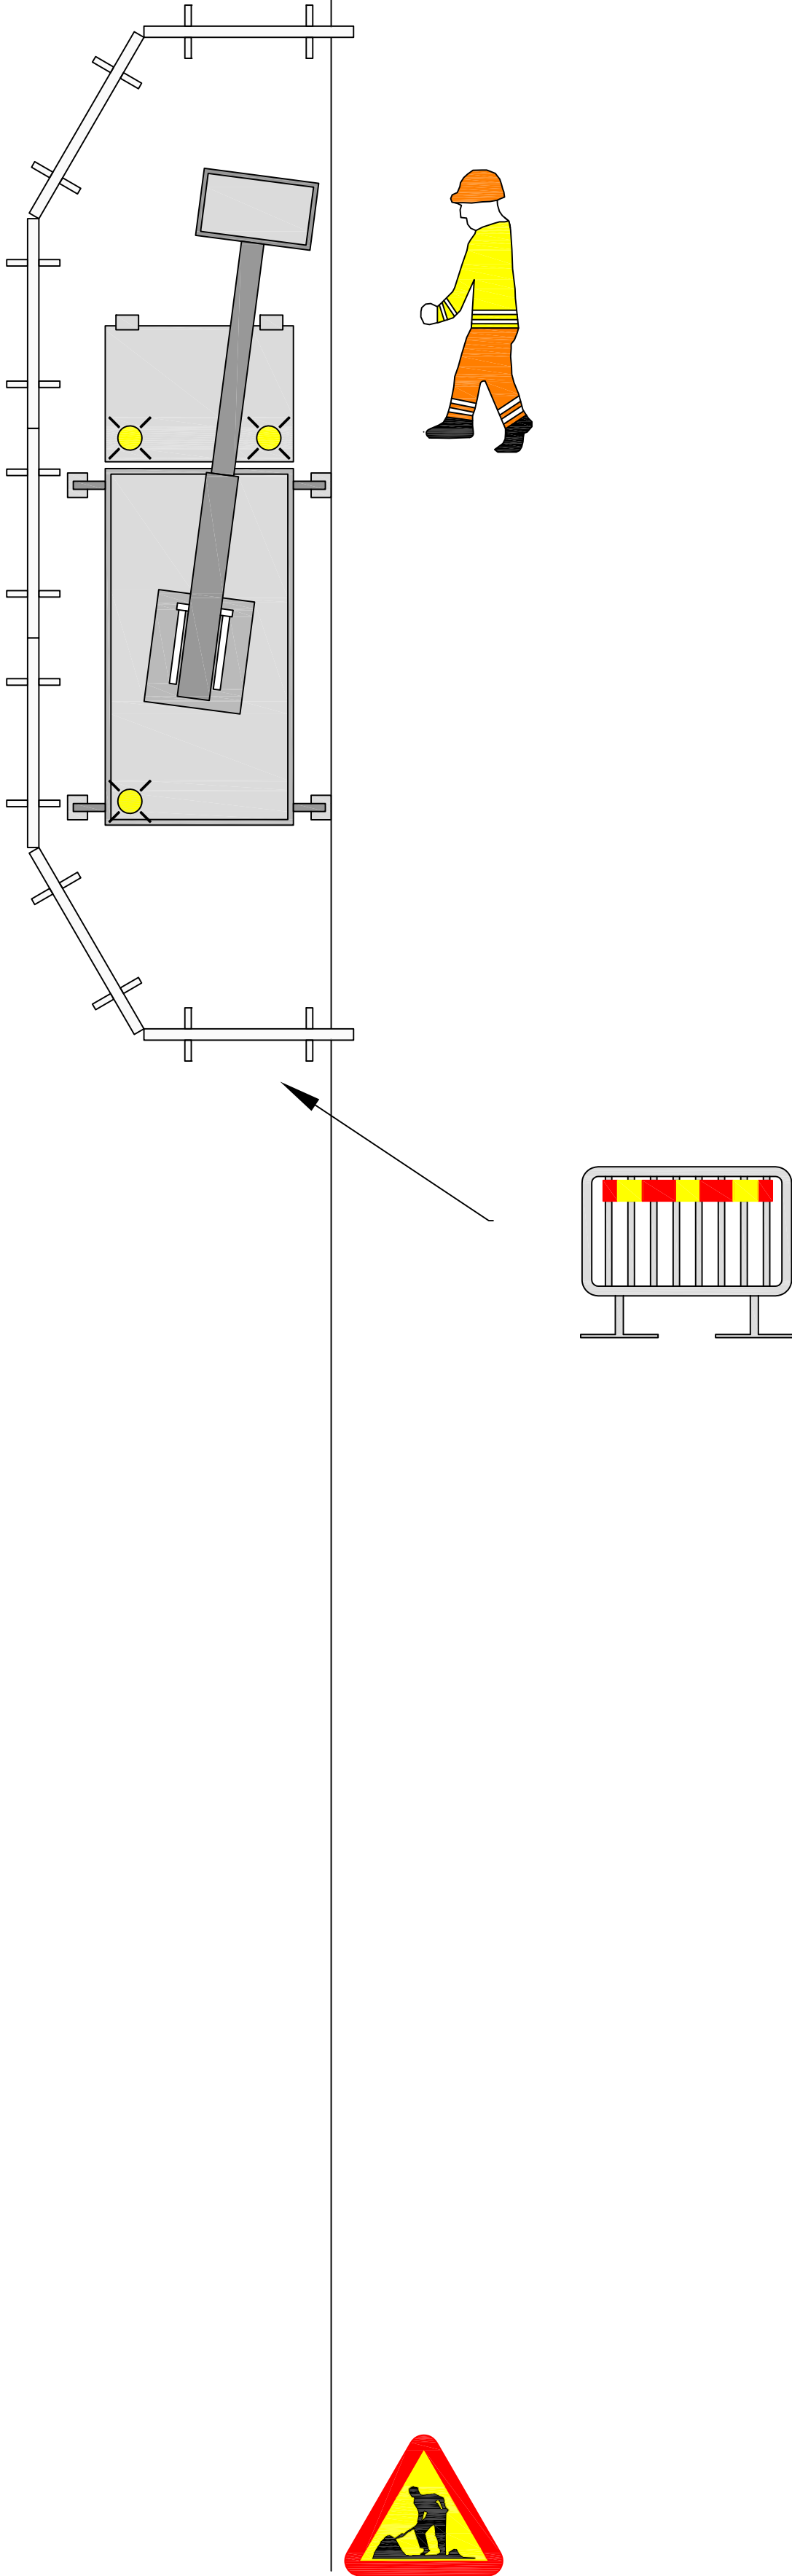


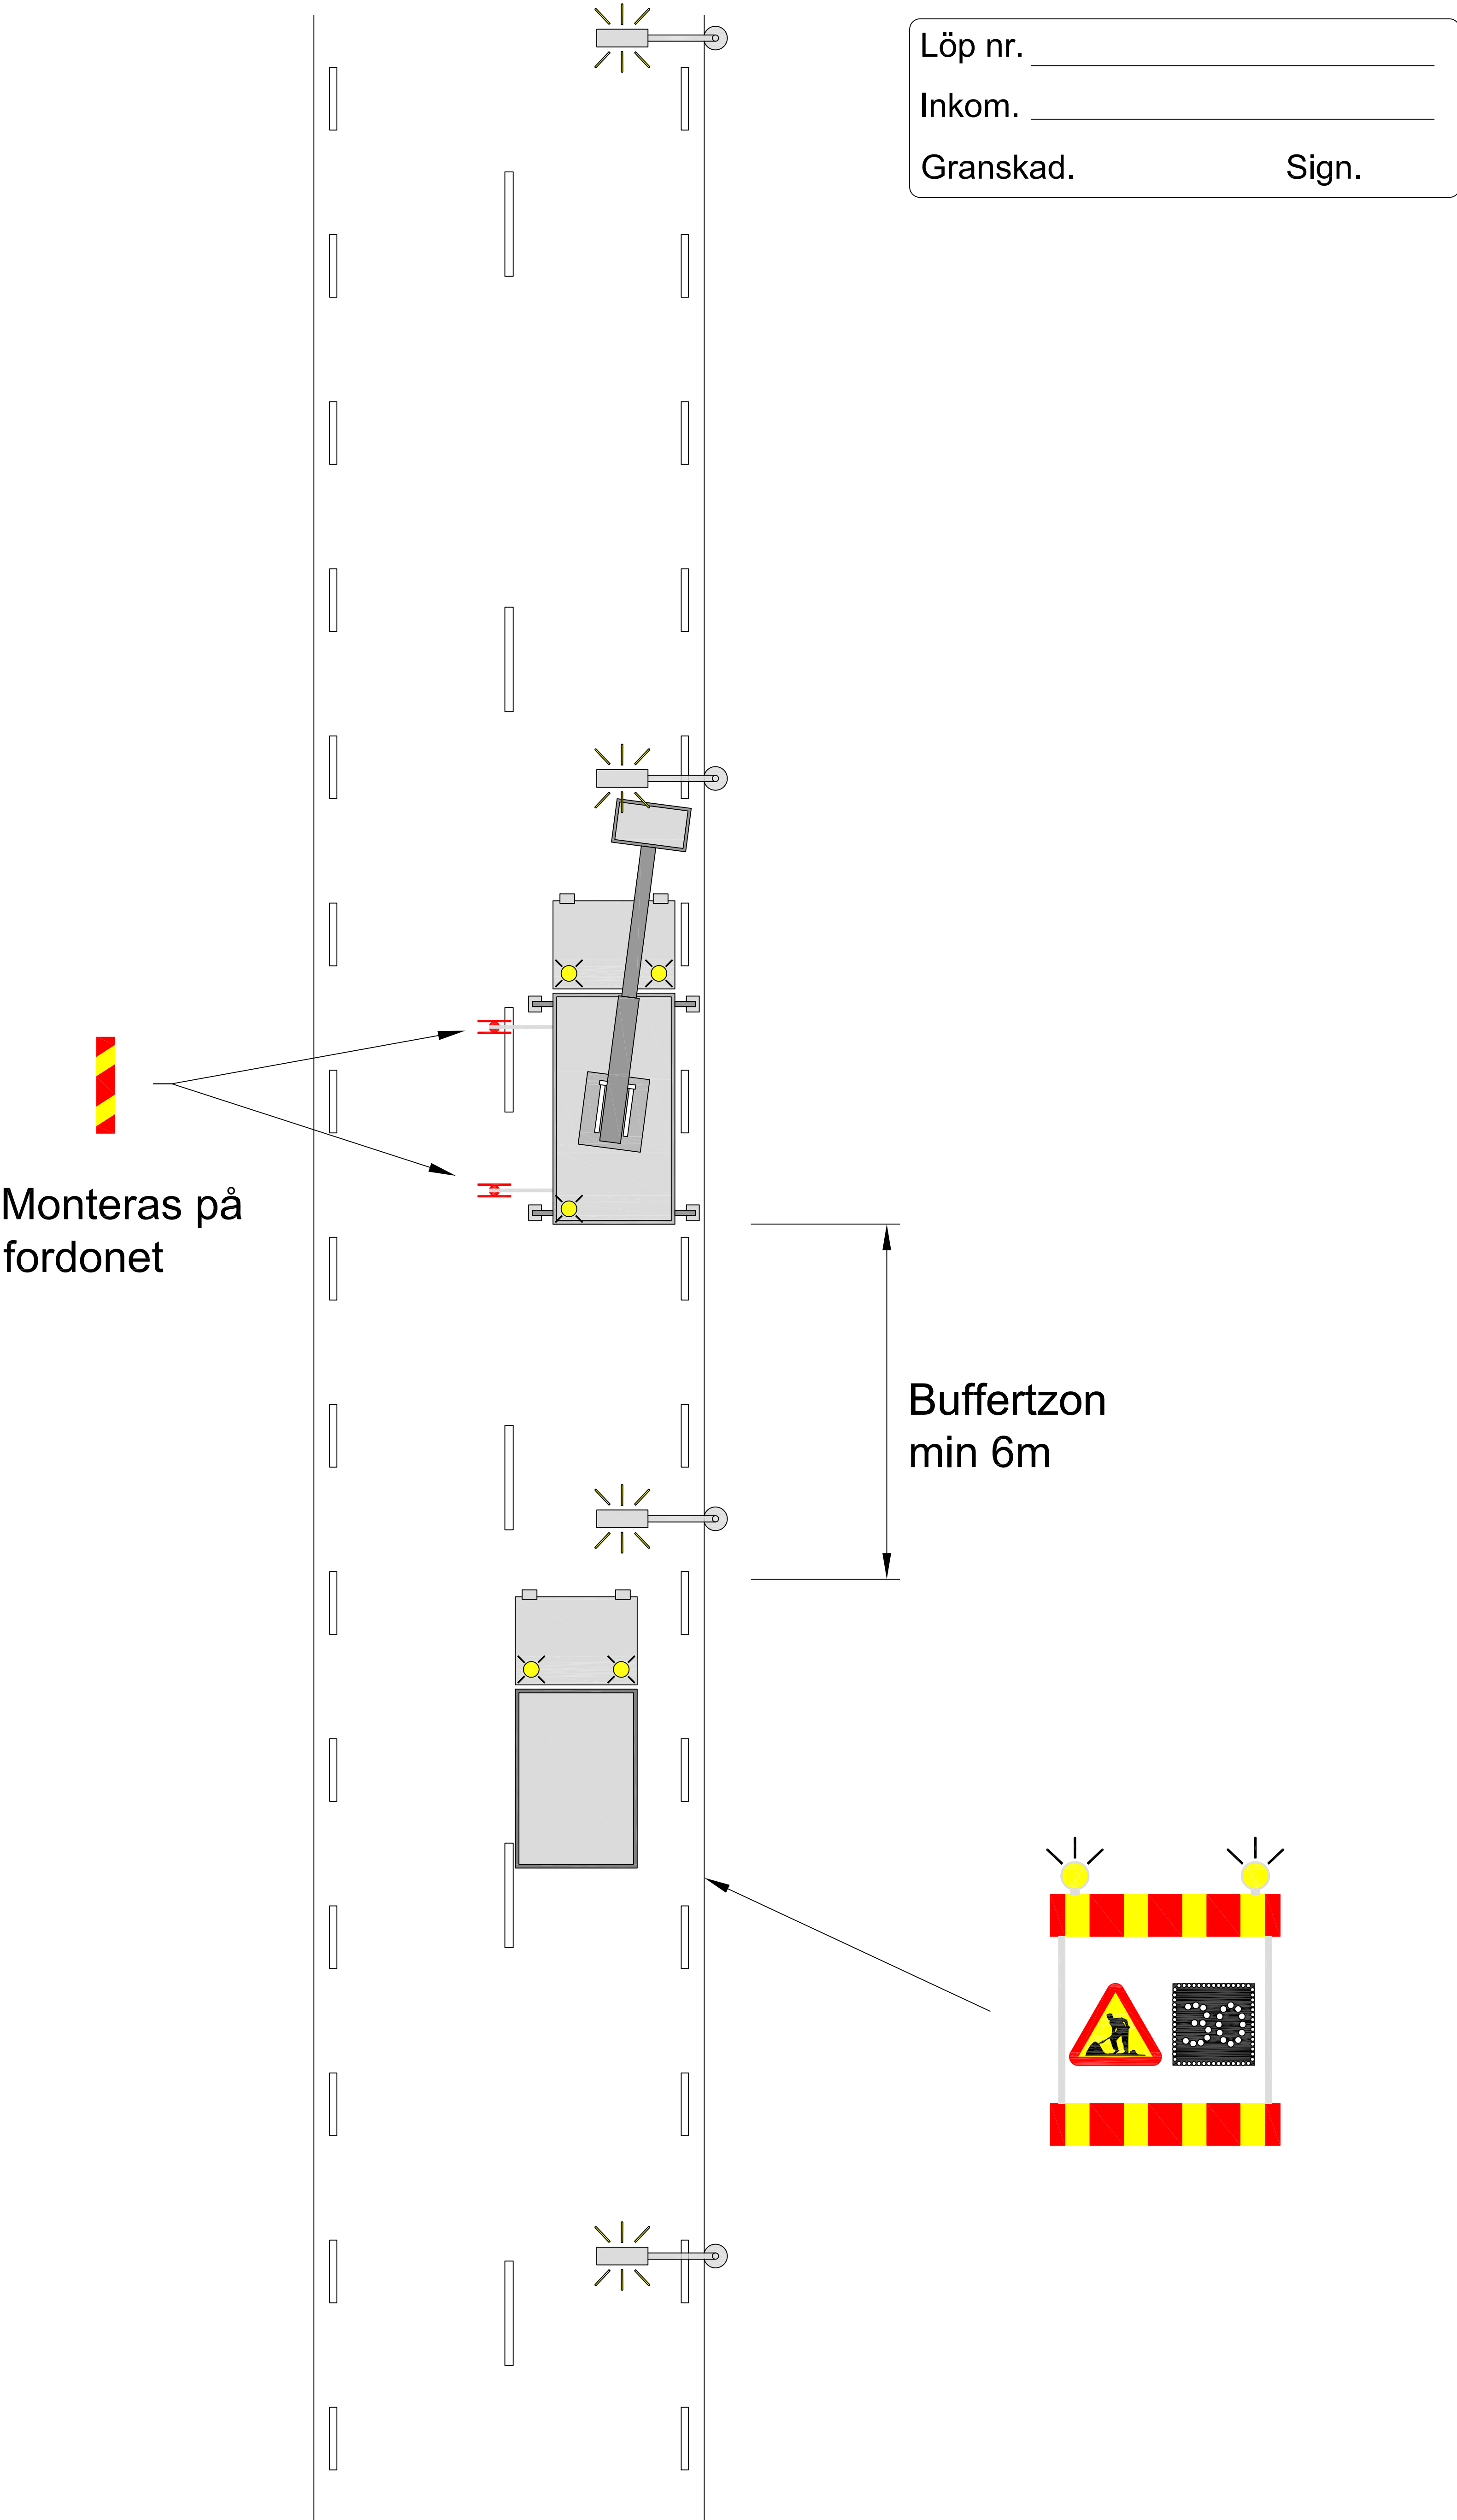

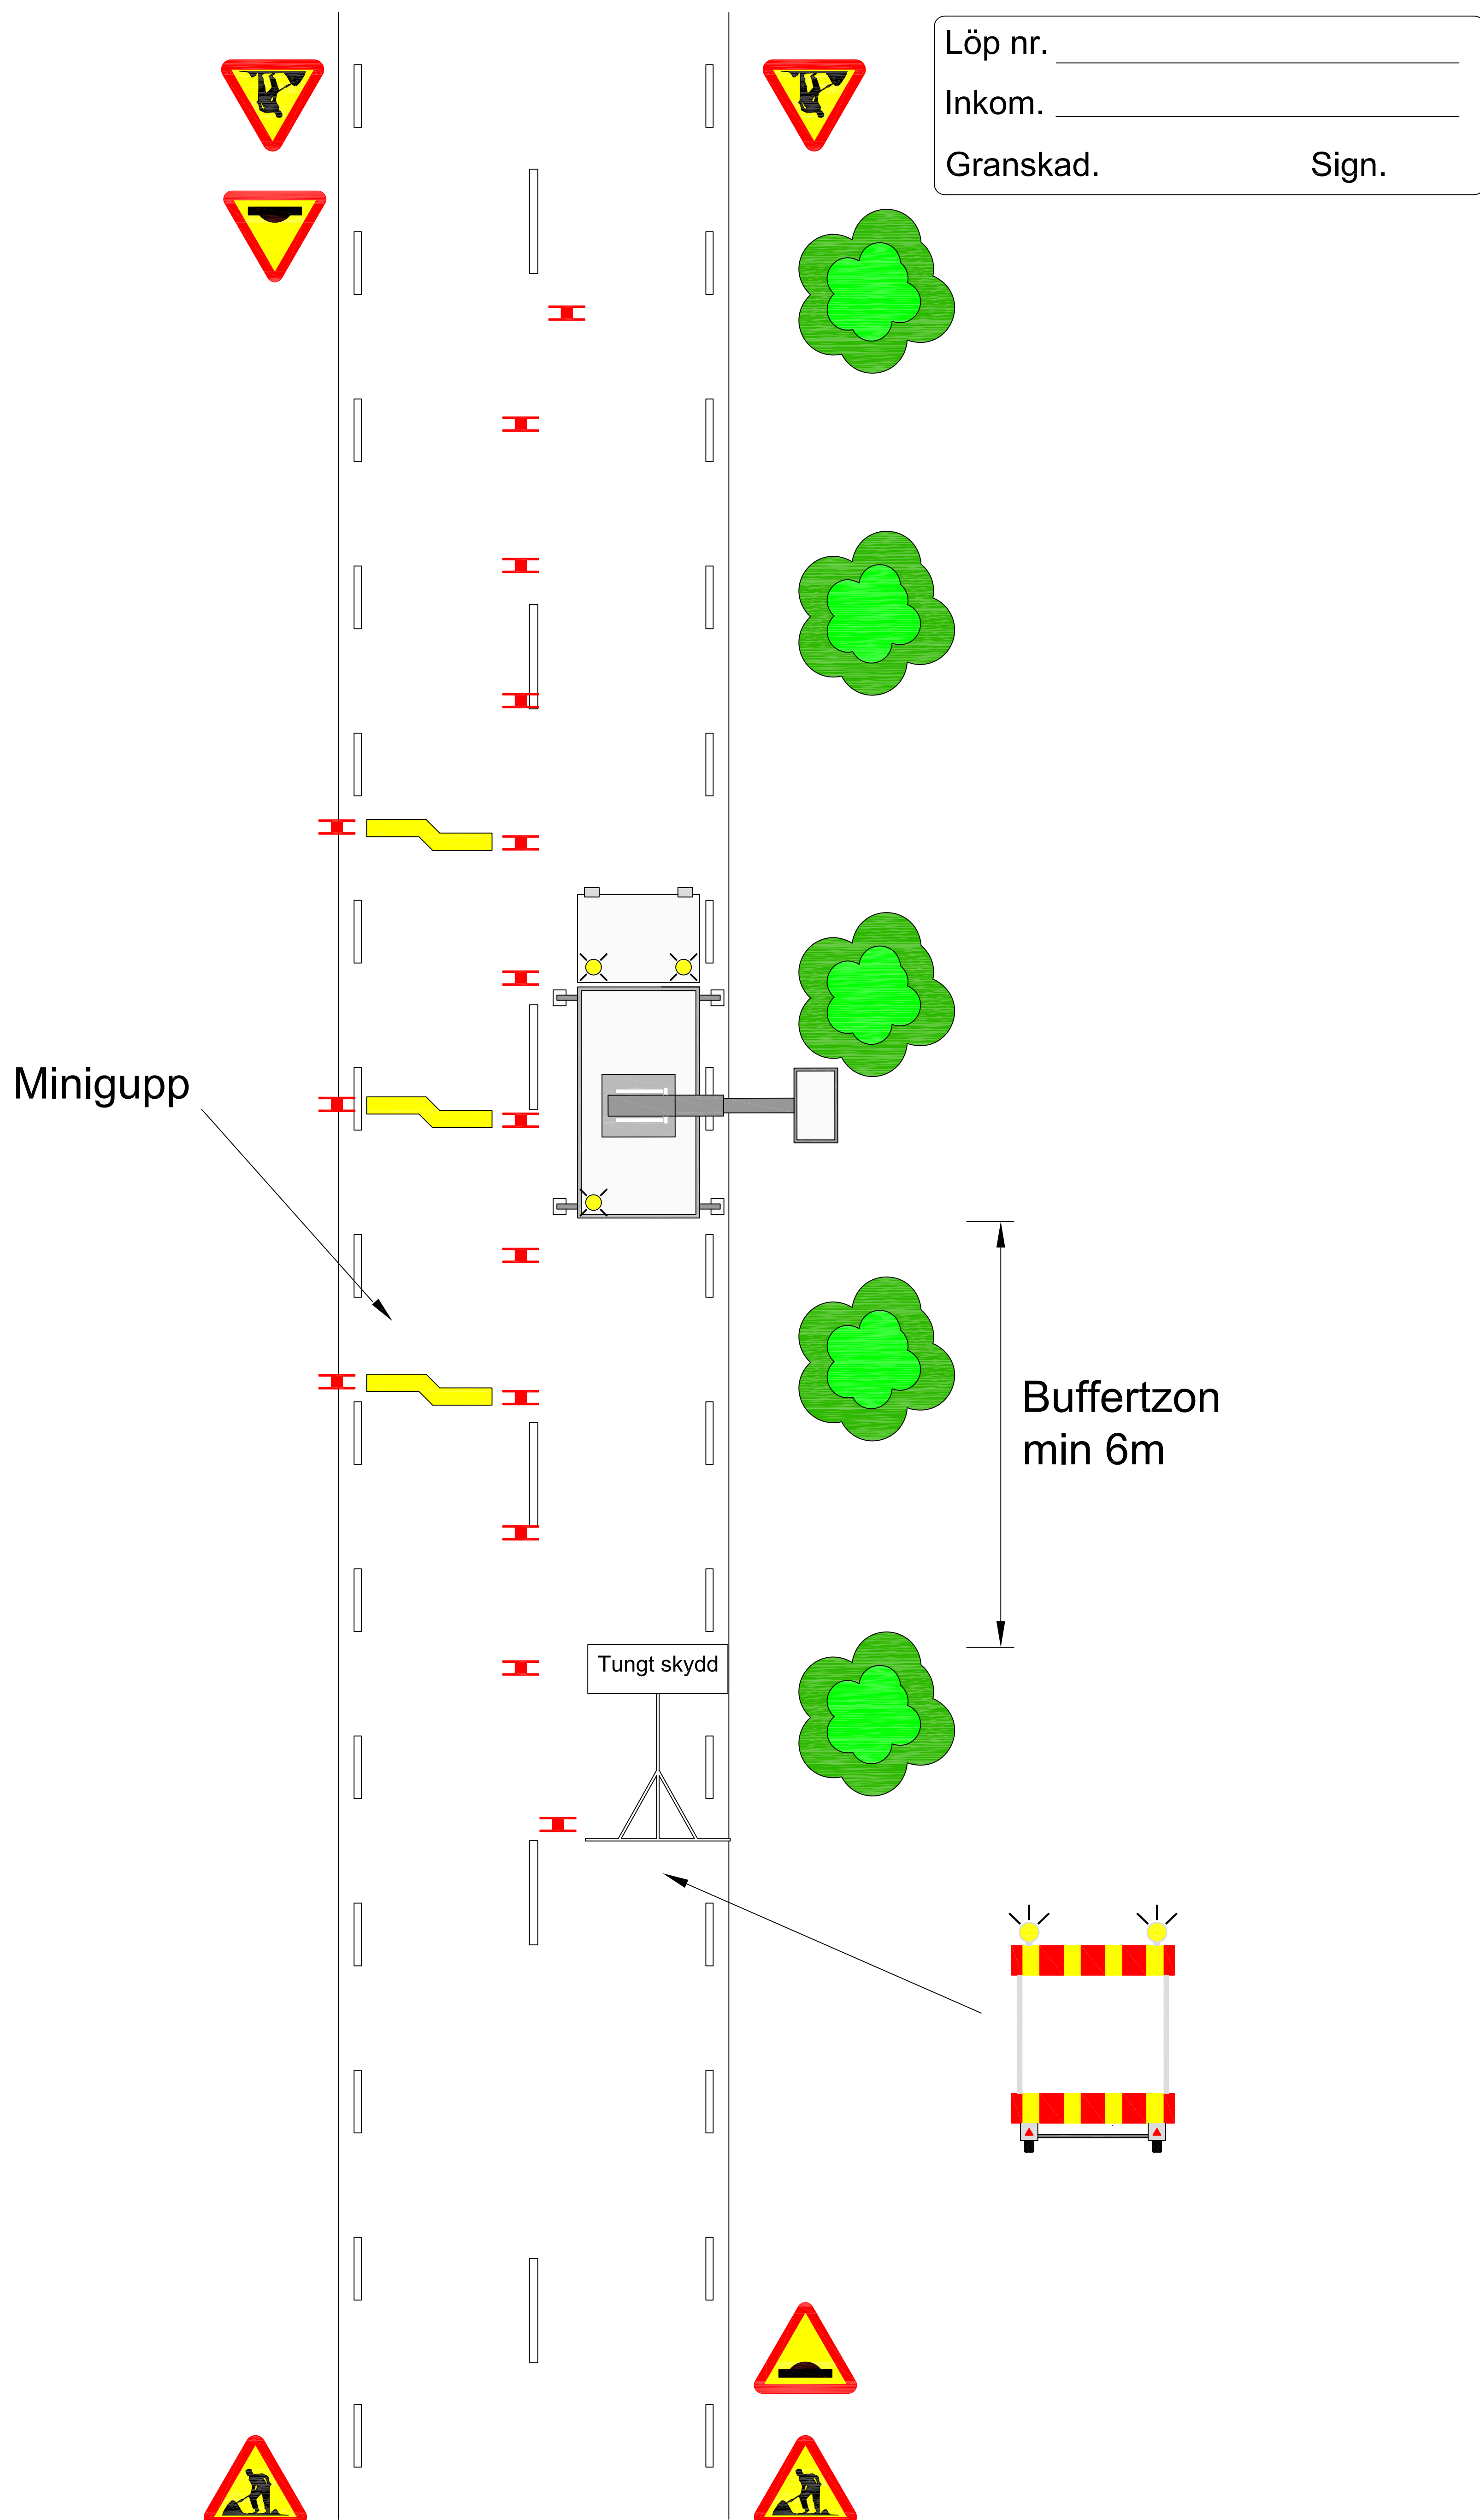

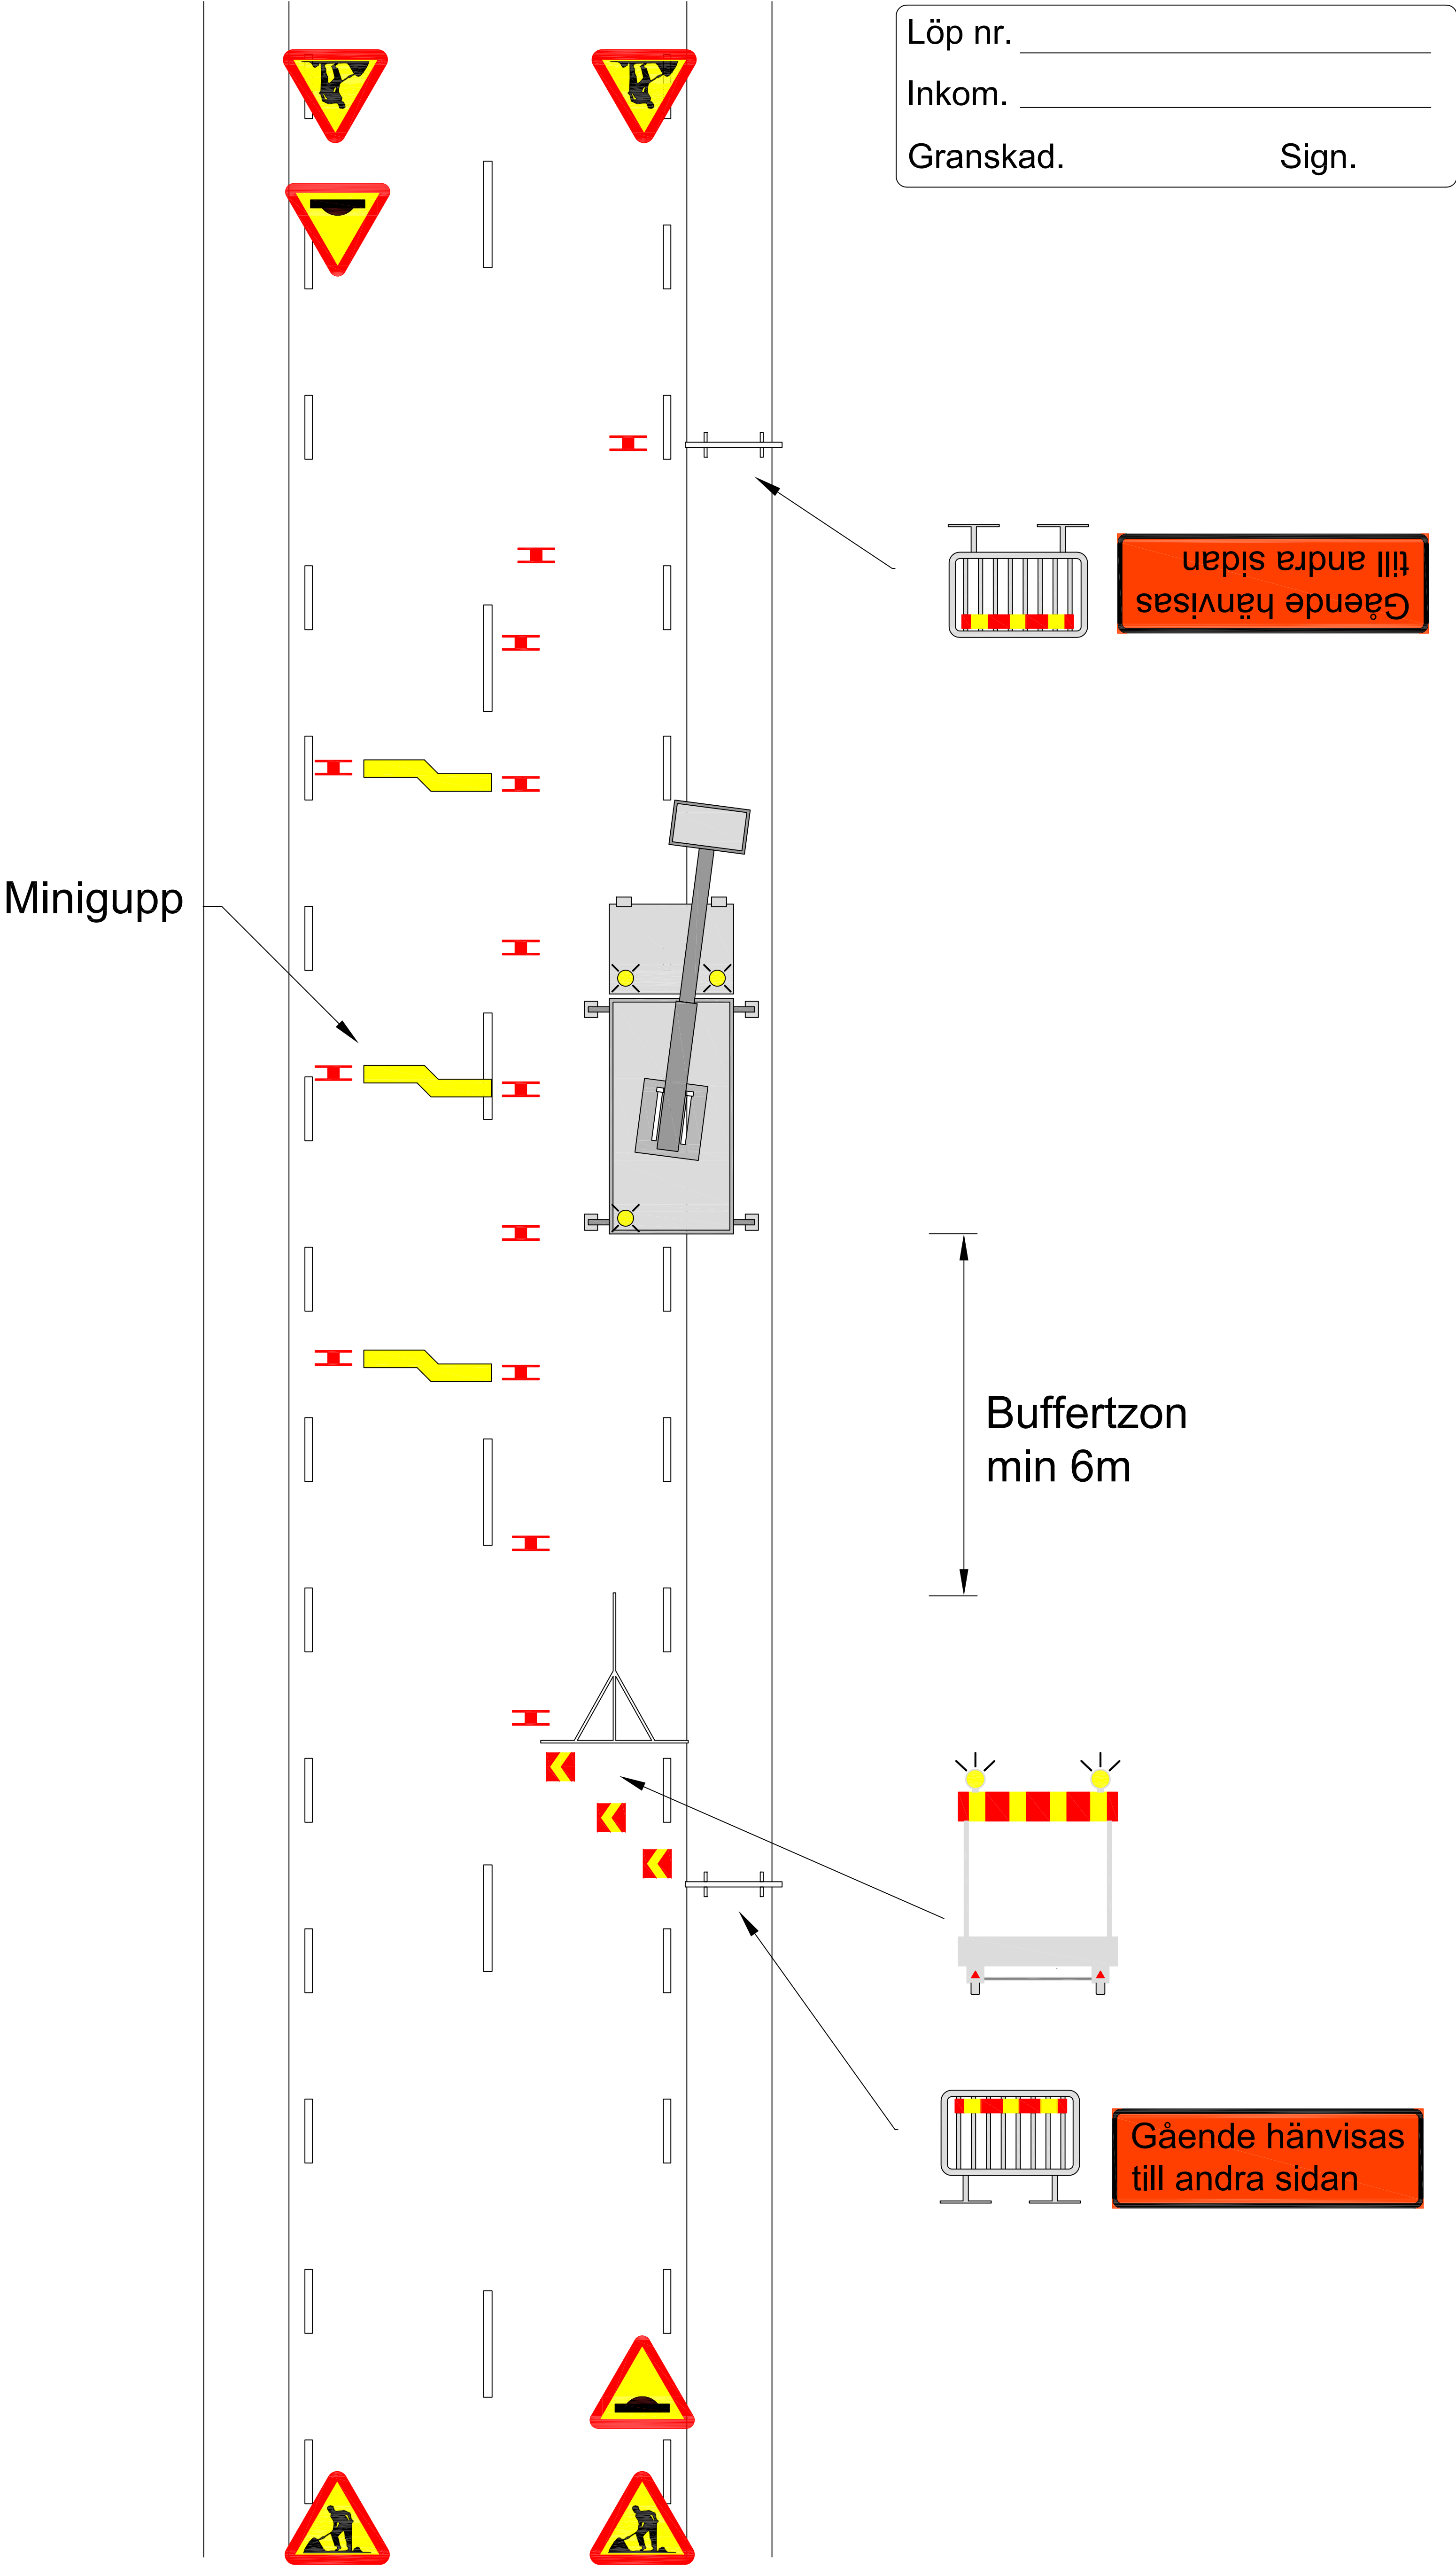


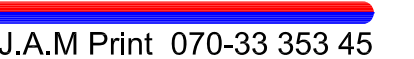


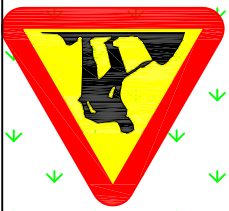

Löp nr. _____

Inkom. _____



Granskad. _____ Sign. _____

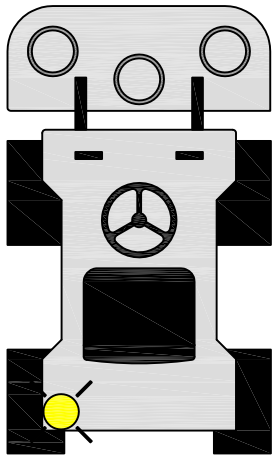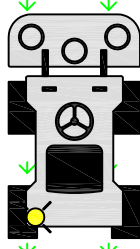

Löp nr. _____

Inkom. _____



Granskad. _____ Sign. _____

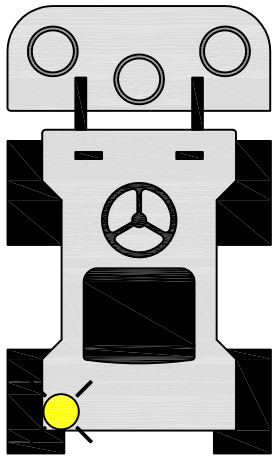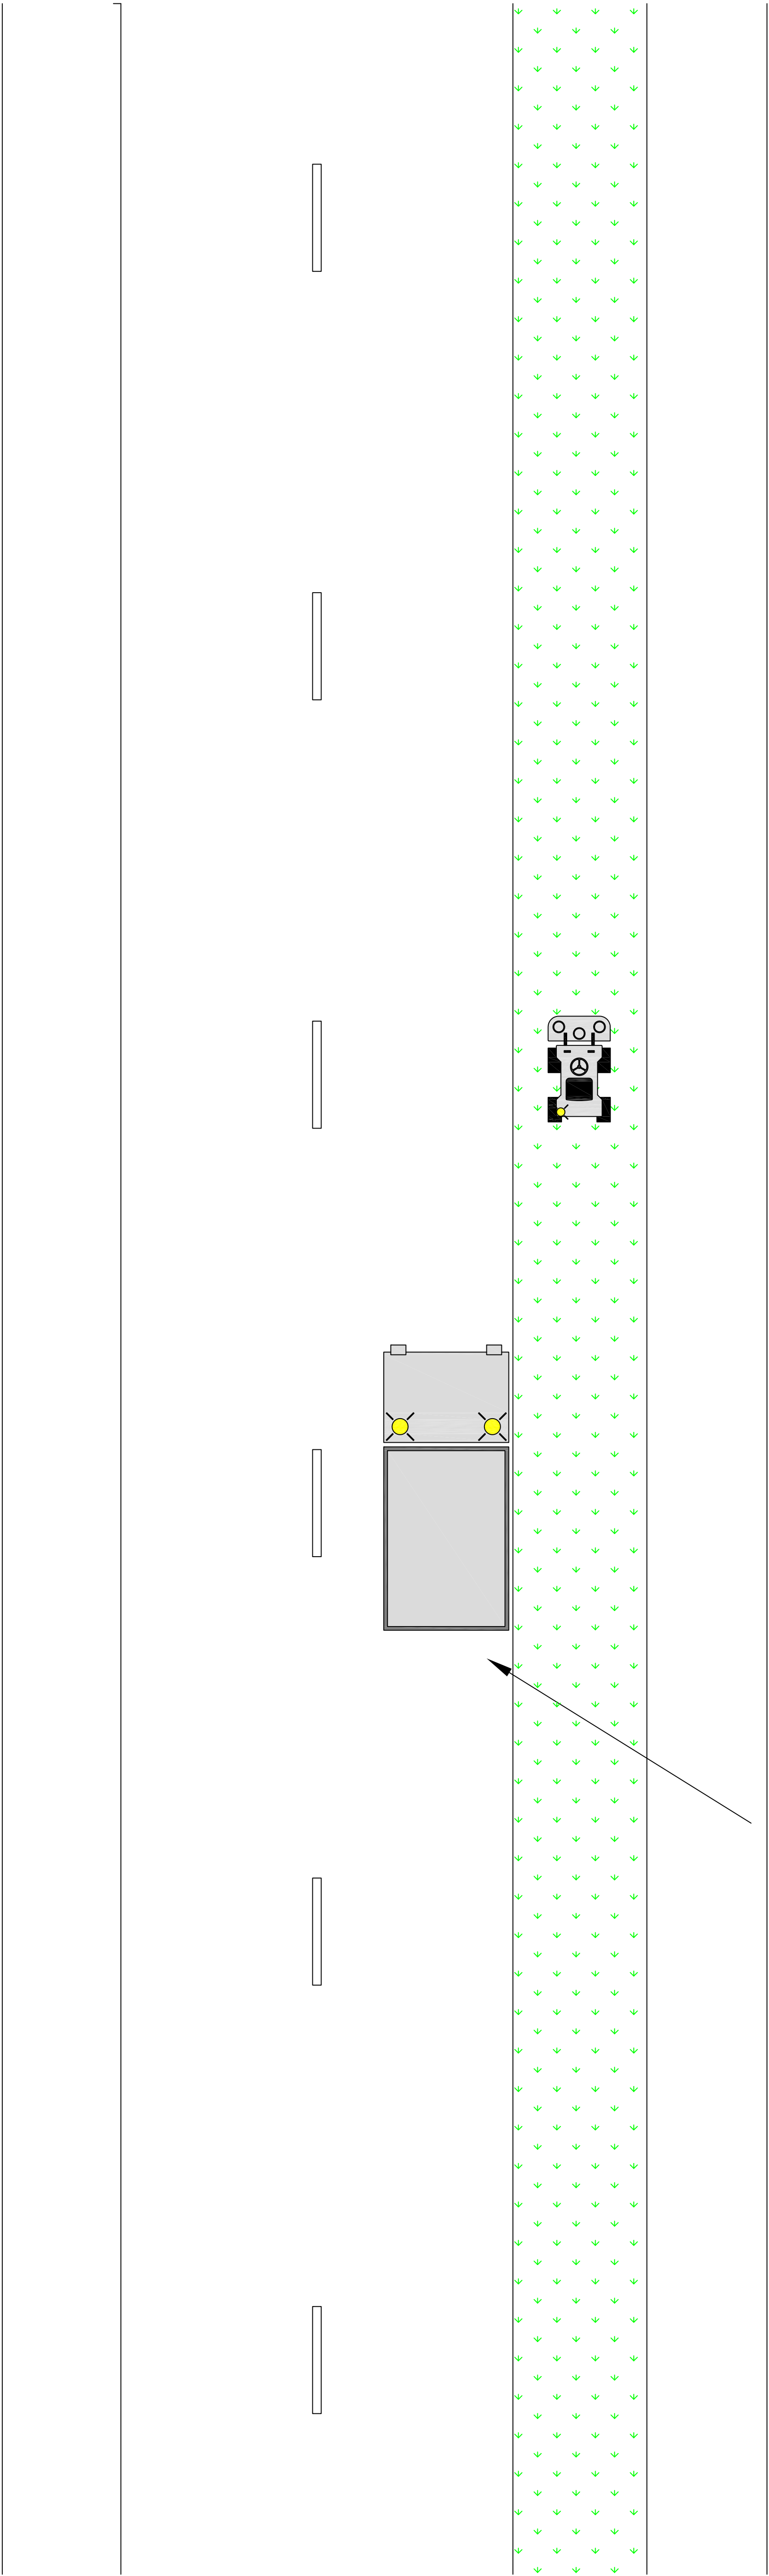

Löp nr. _____

Inkom. _____


Granskad. _____ Sign. _____

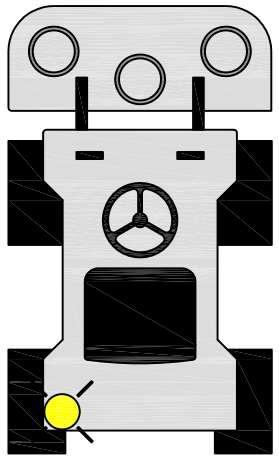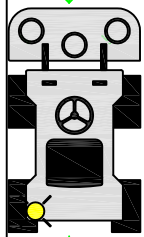

Löp nr. _____

Inkom. _____

Granskad. _____ Sign. _____

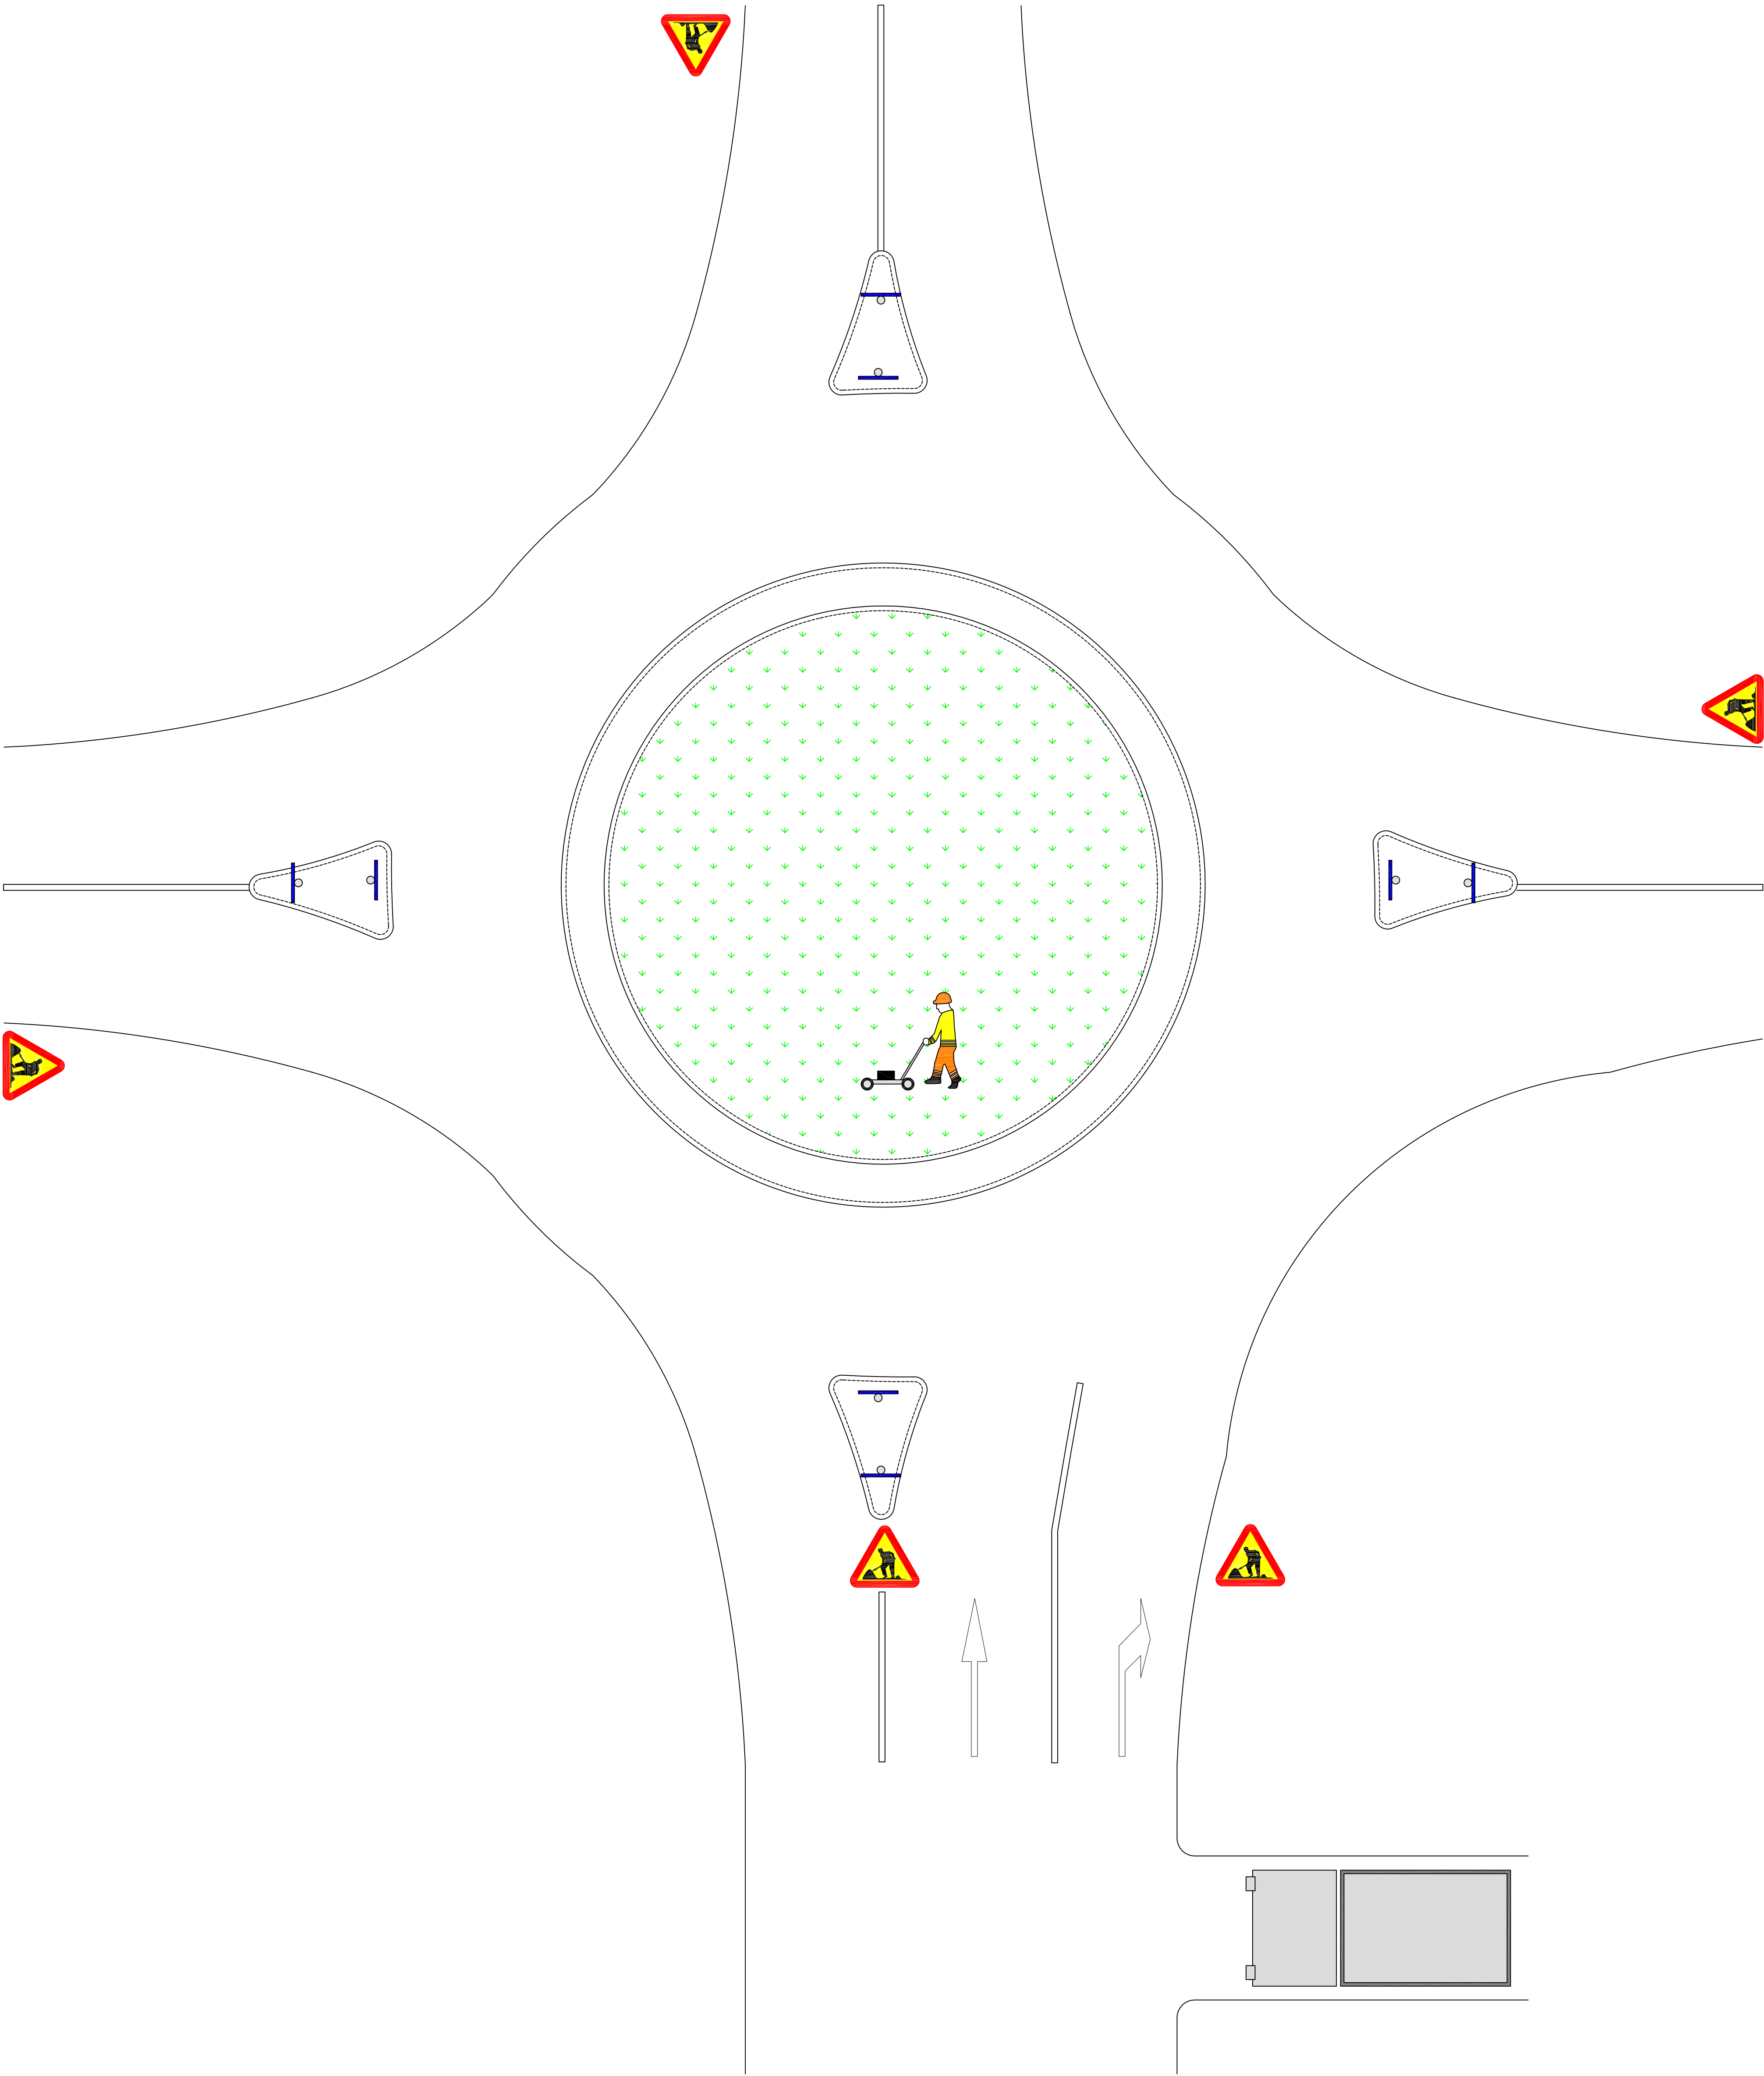


Löp nr. _____

Inkom. _____

Granskad. _____


Sign. _____

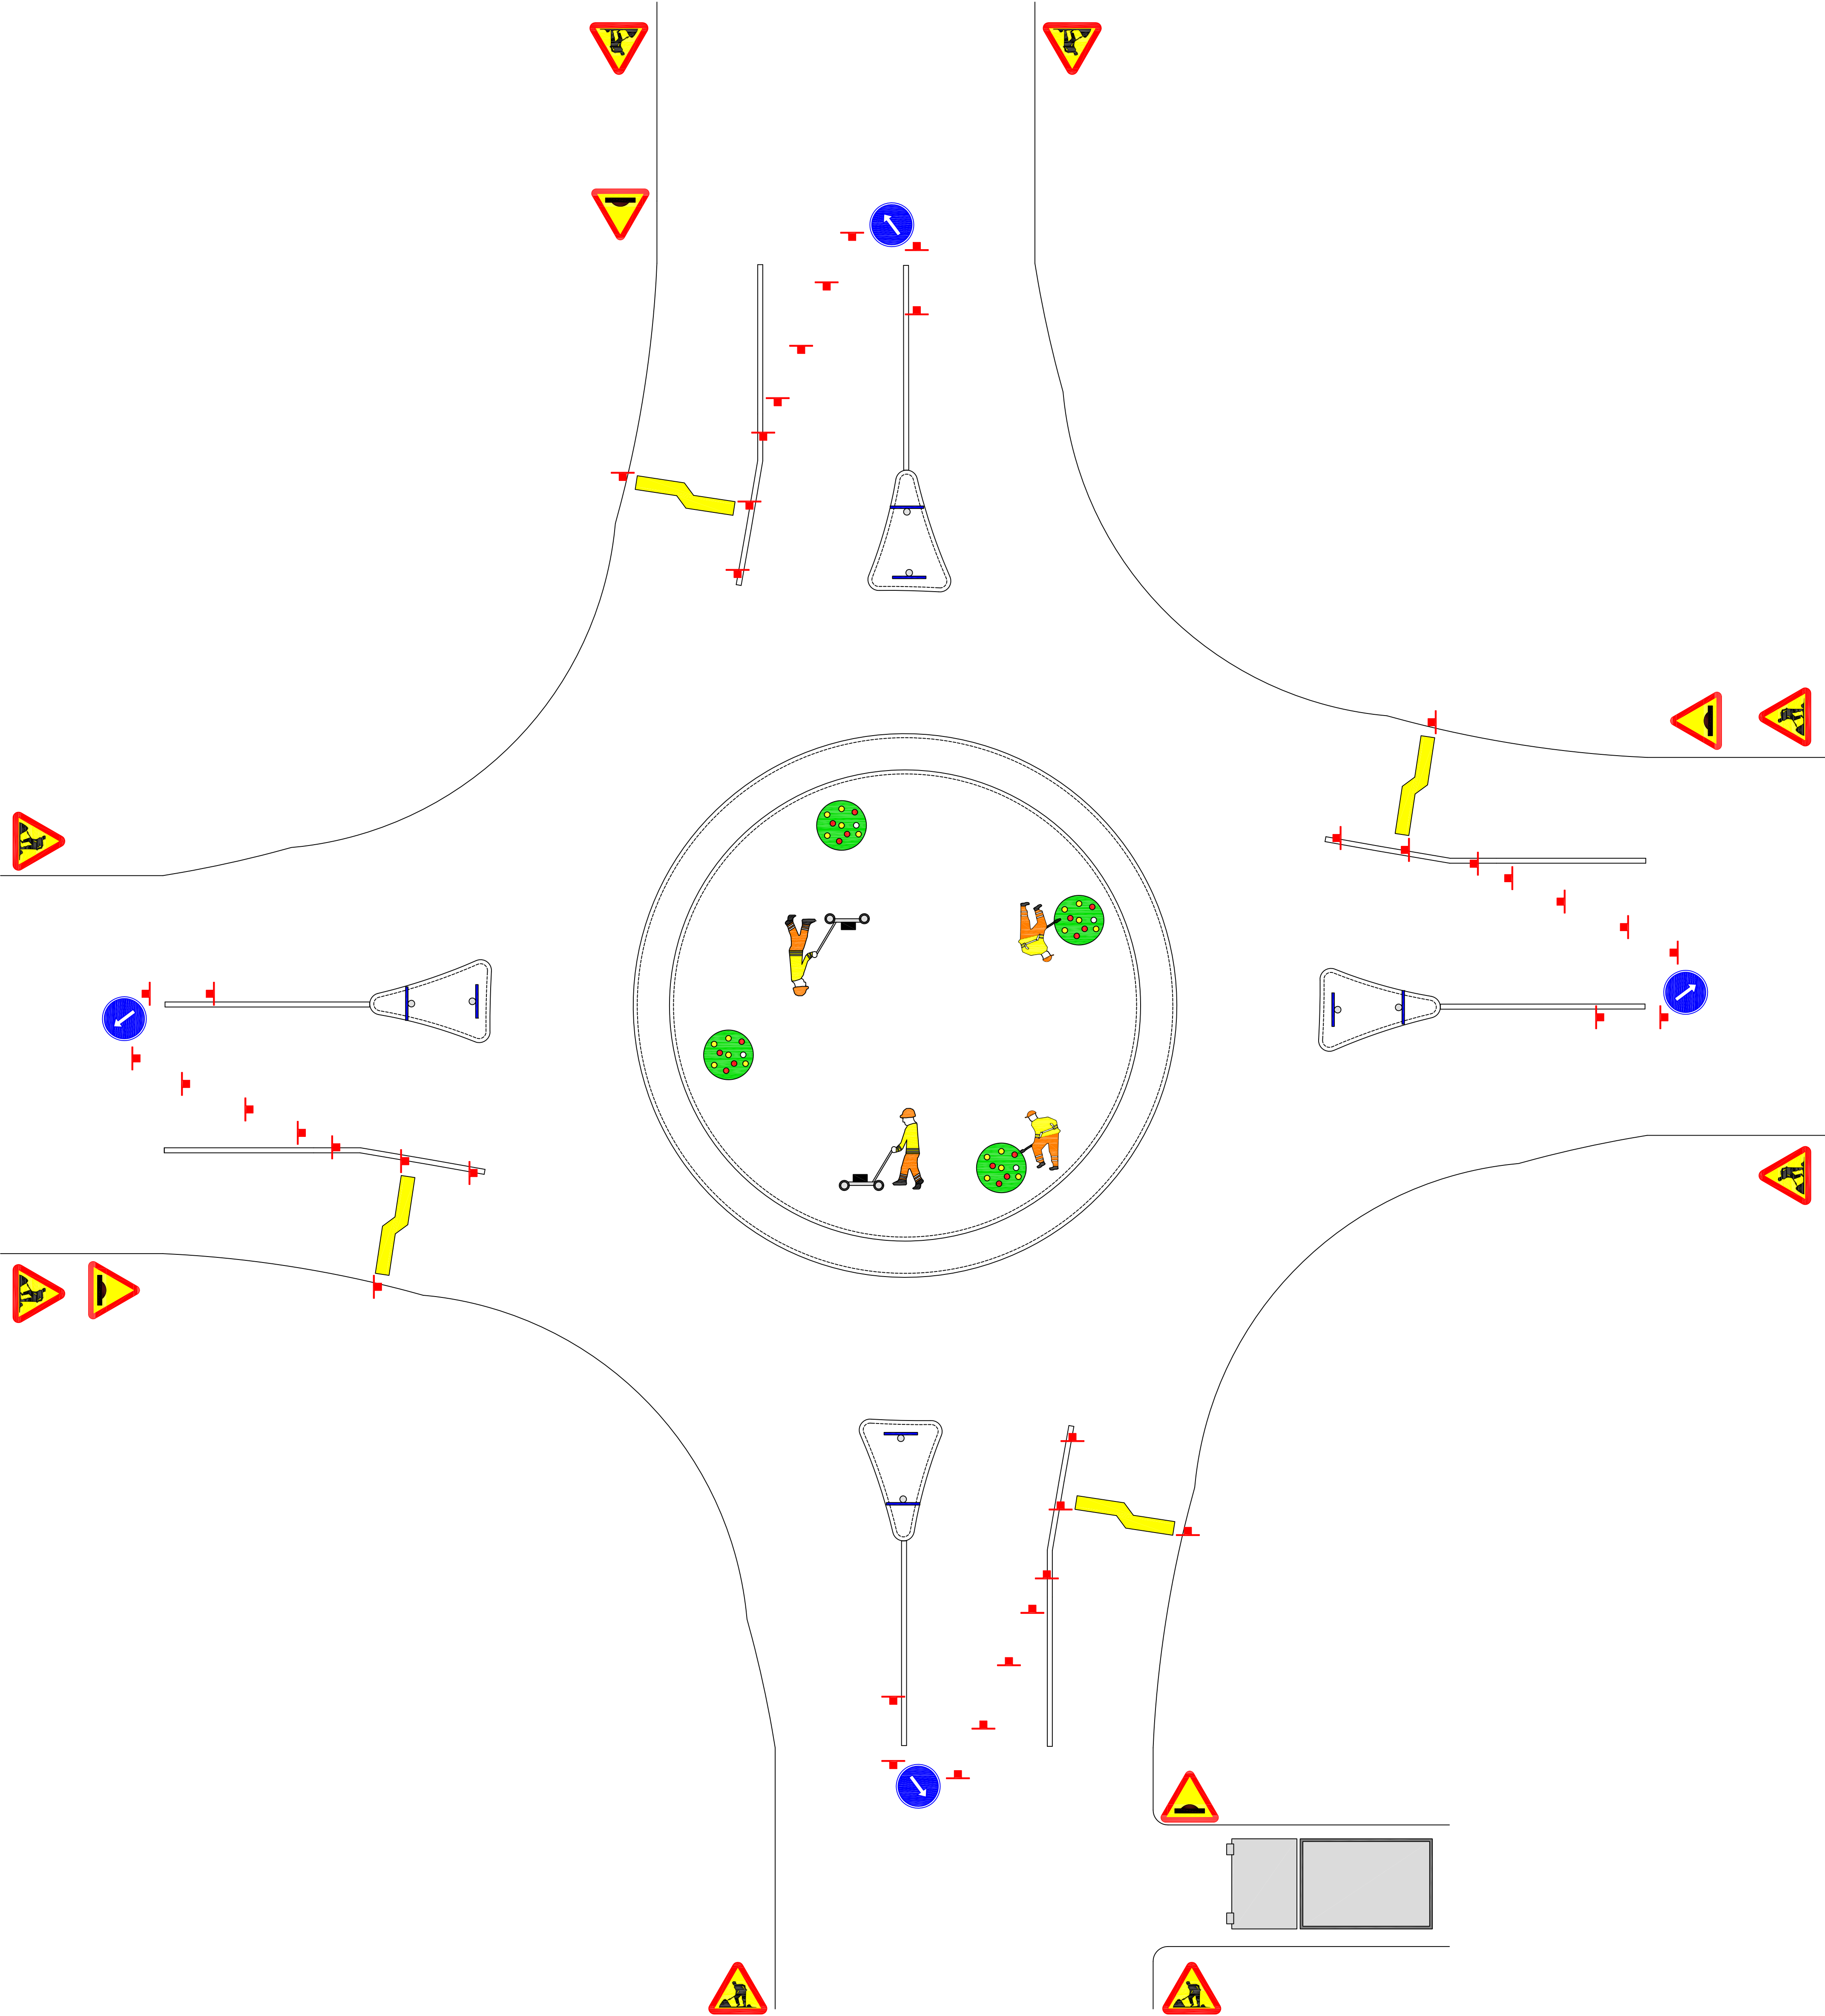

Löp nr. _____

Inkom. _____

Granskad. _____ Sign. _____

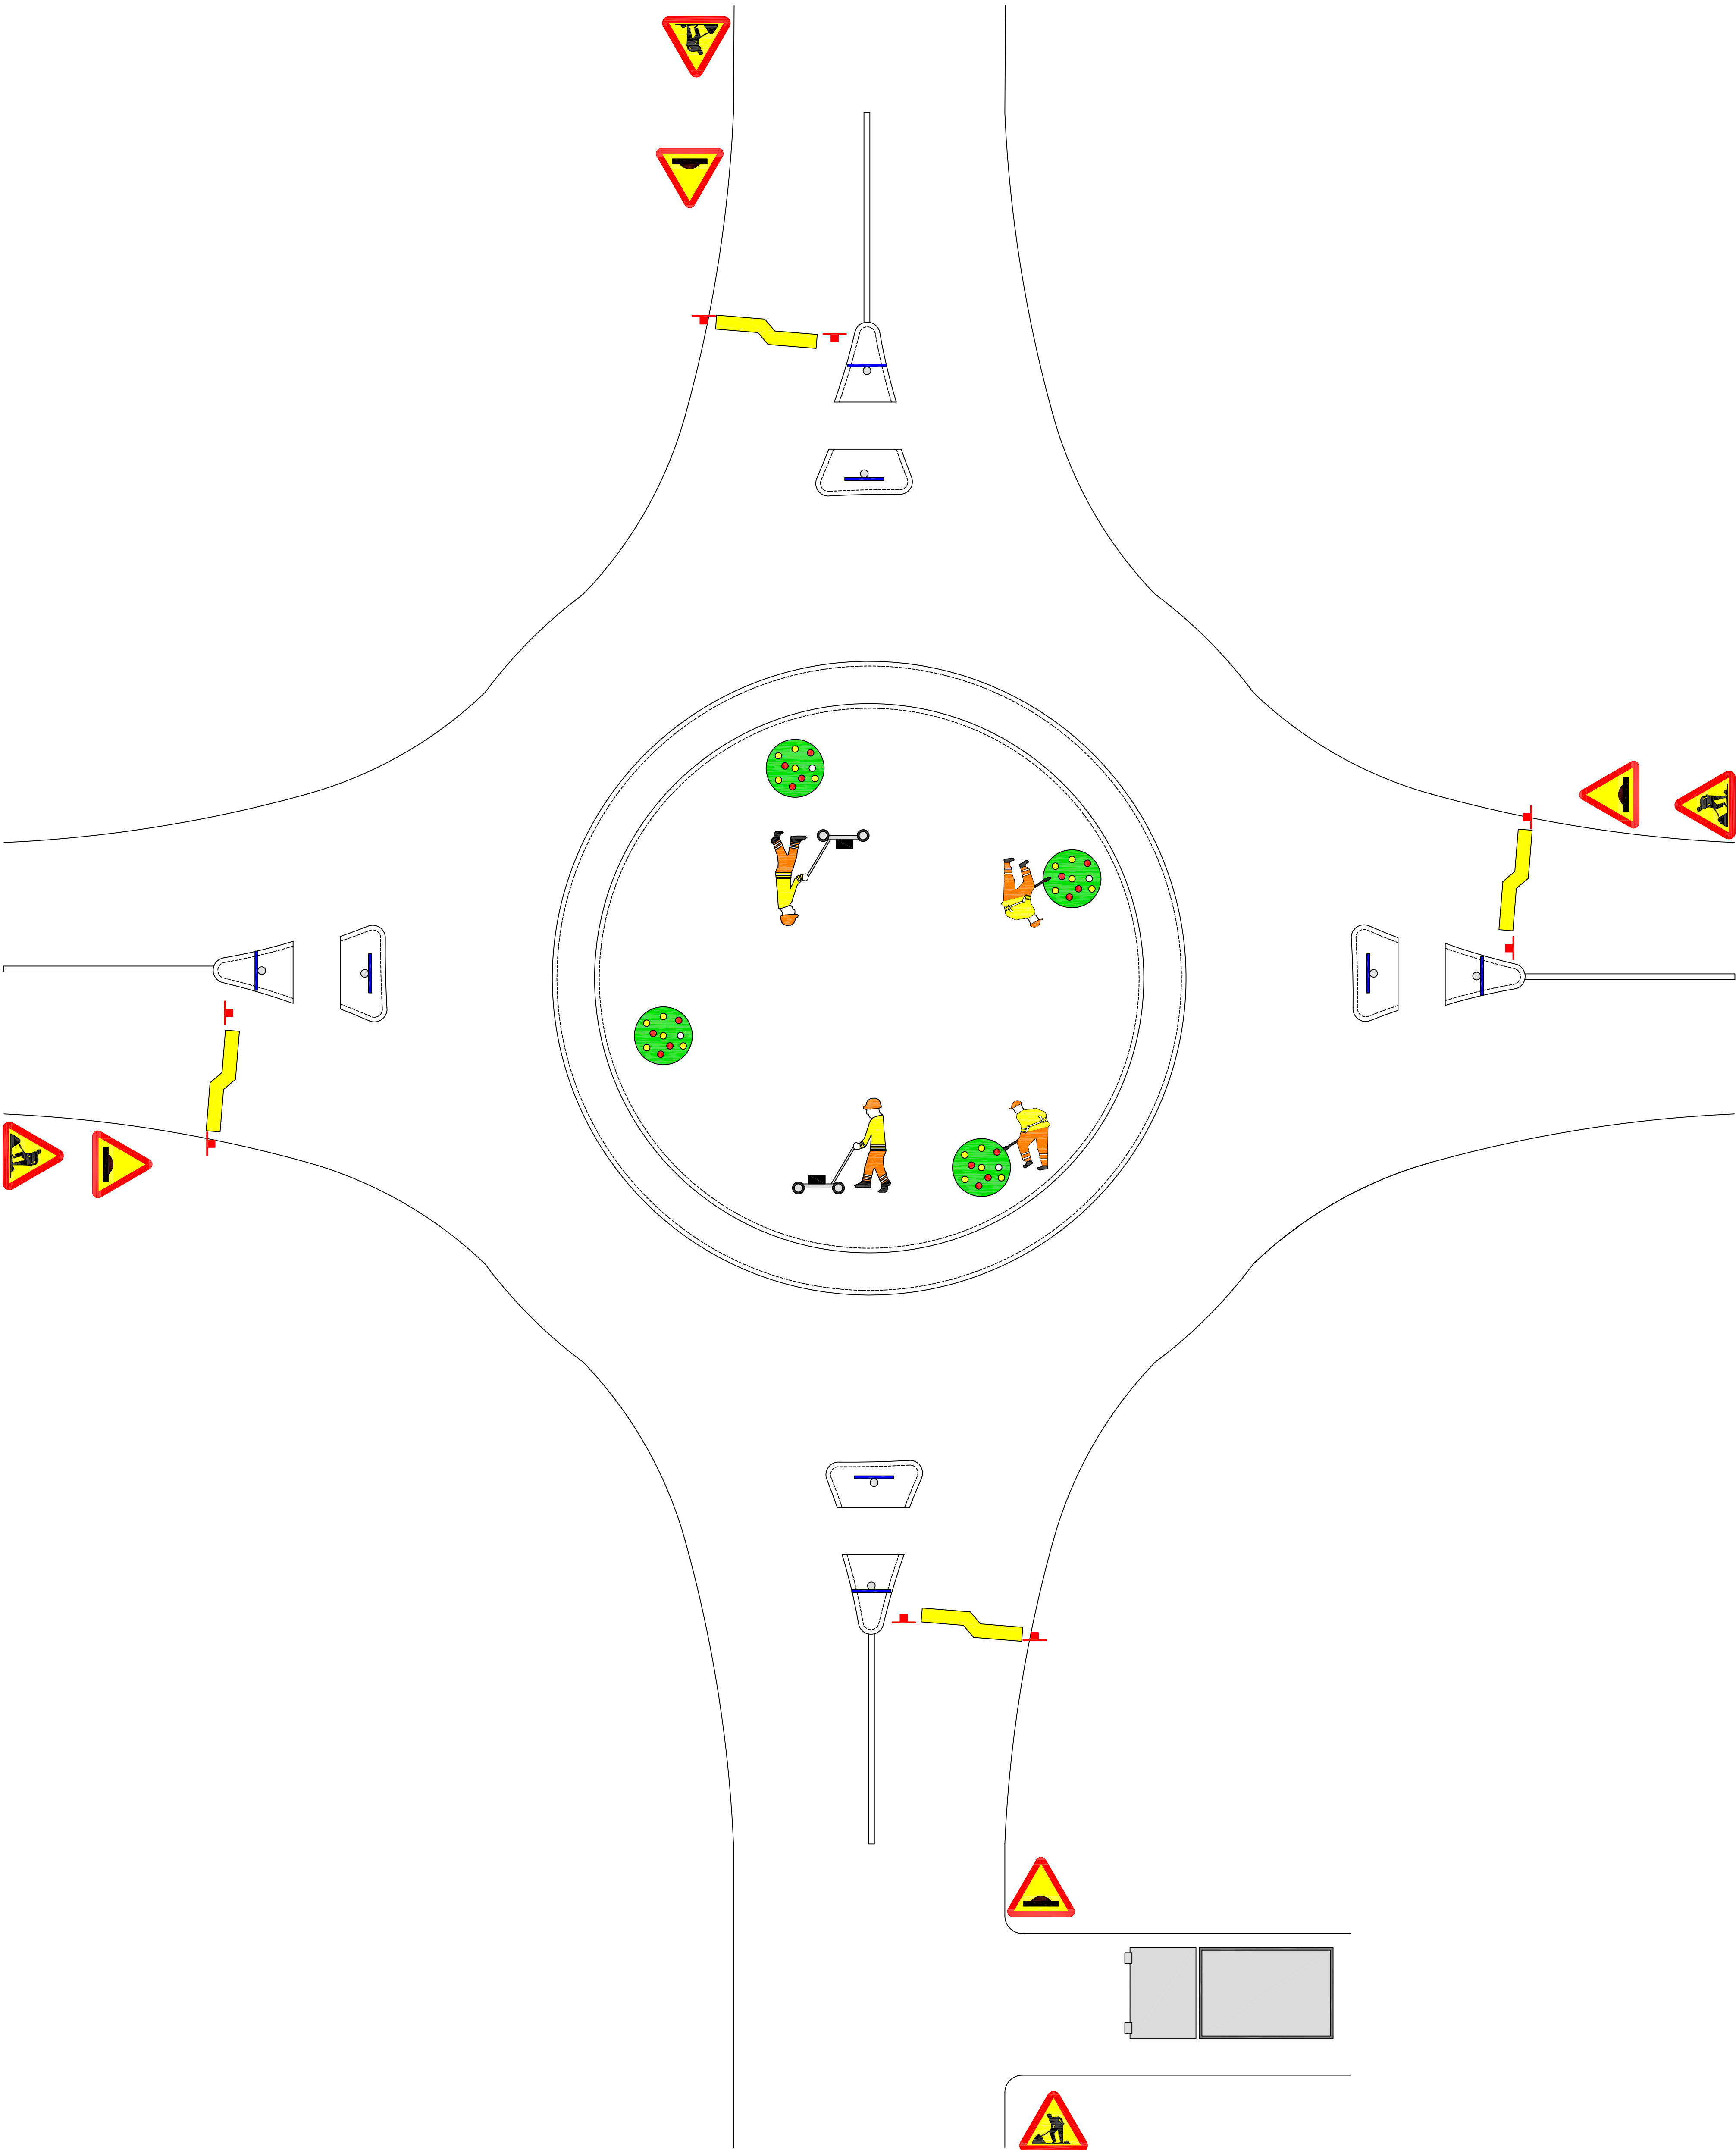


Löp nr. _____

Inkom. _____

Granskad. _____

Sign. _____

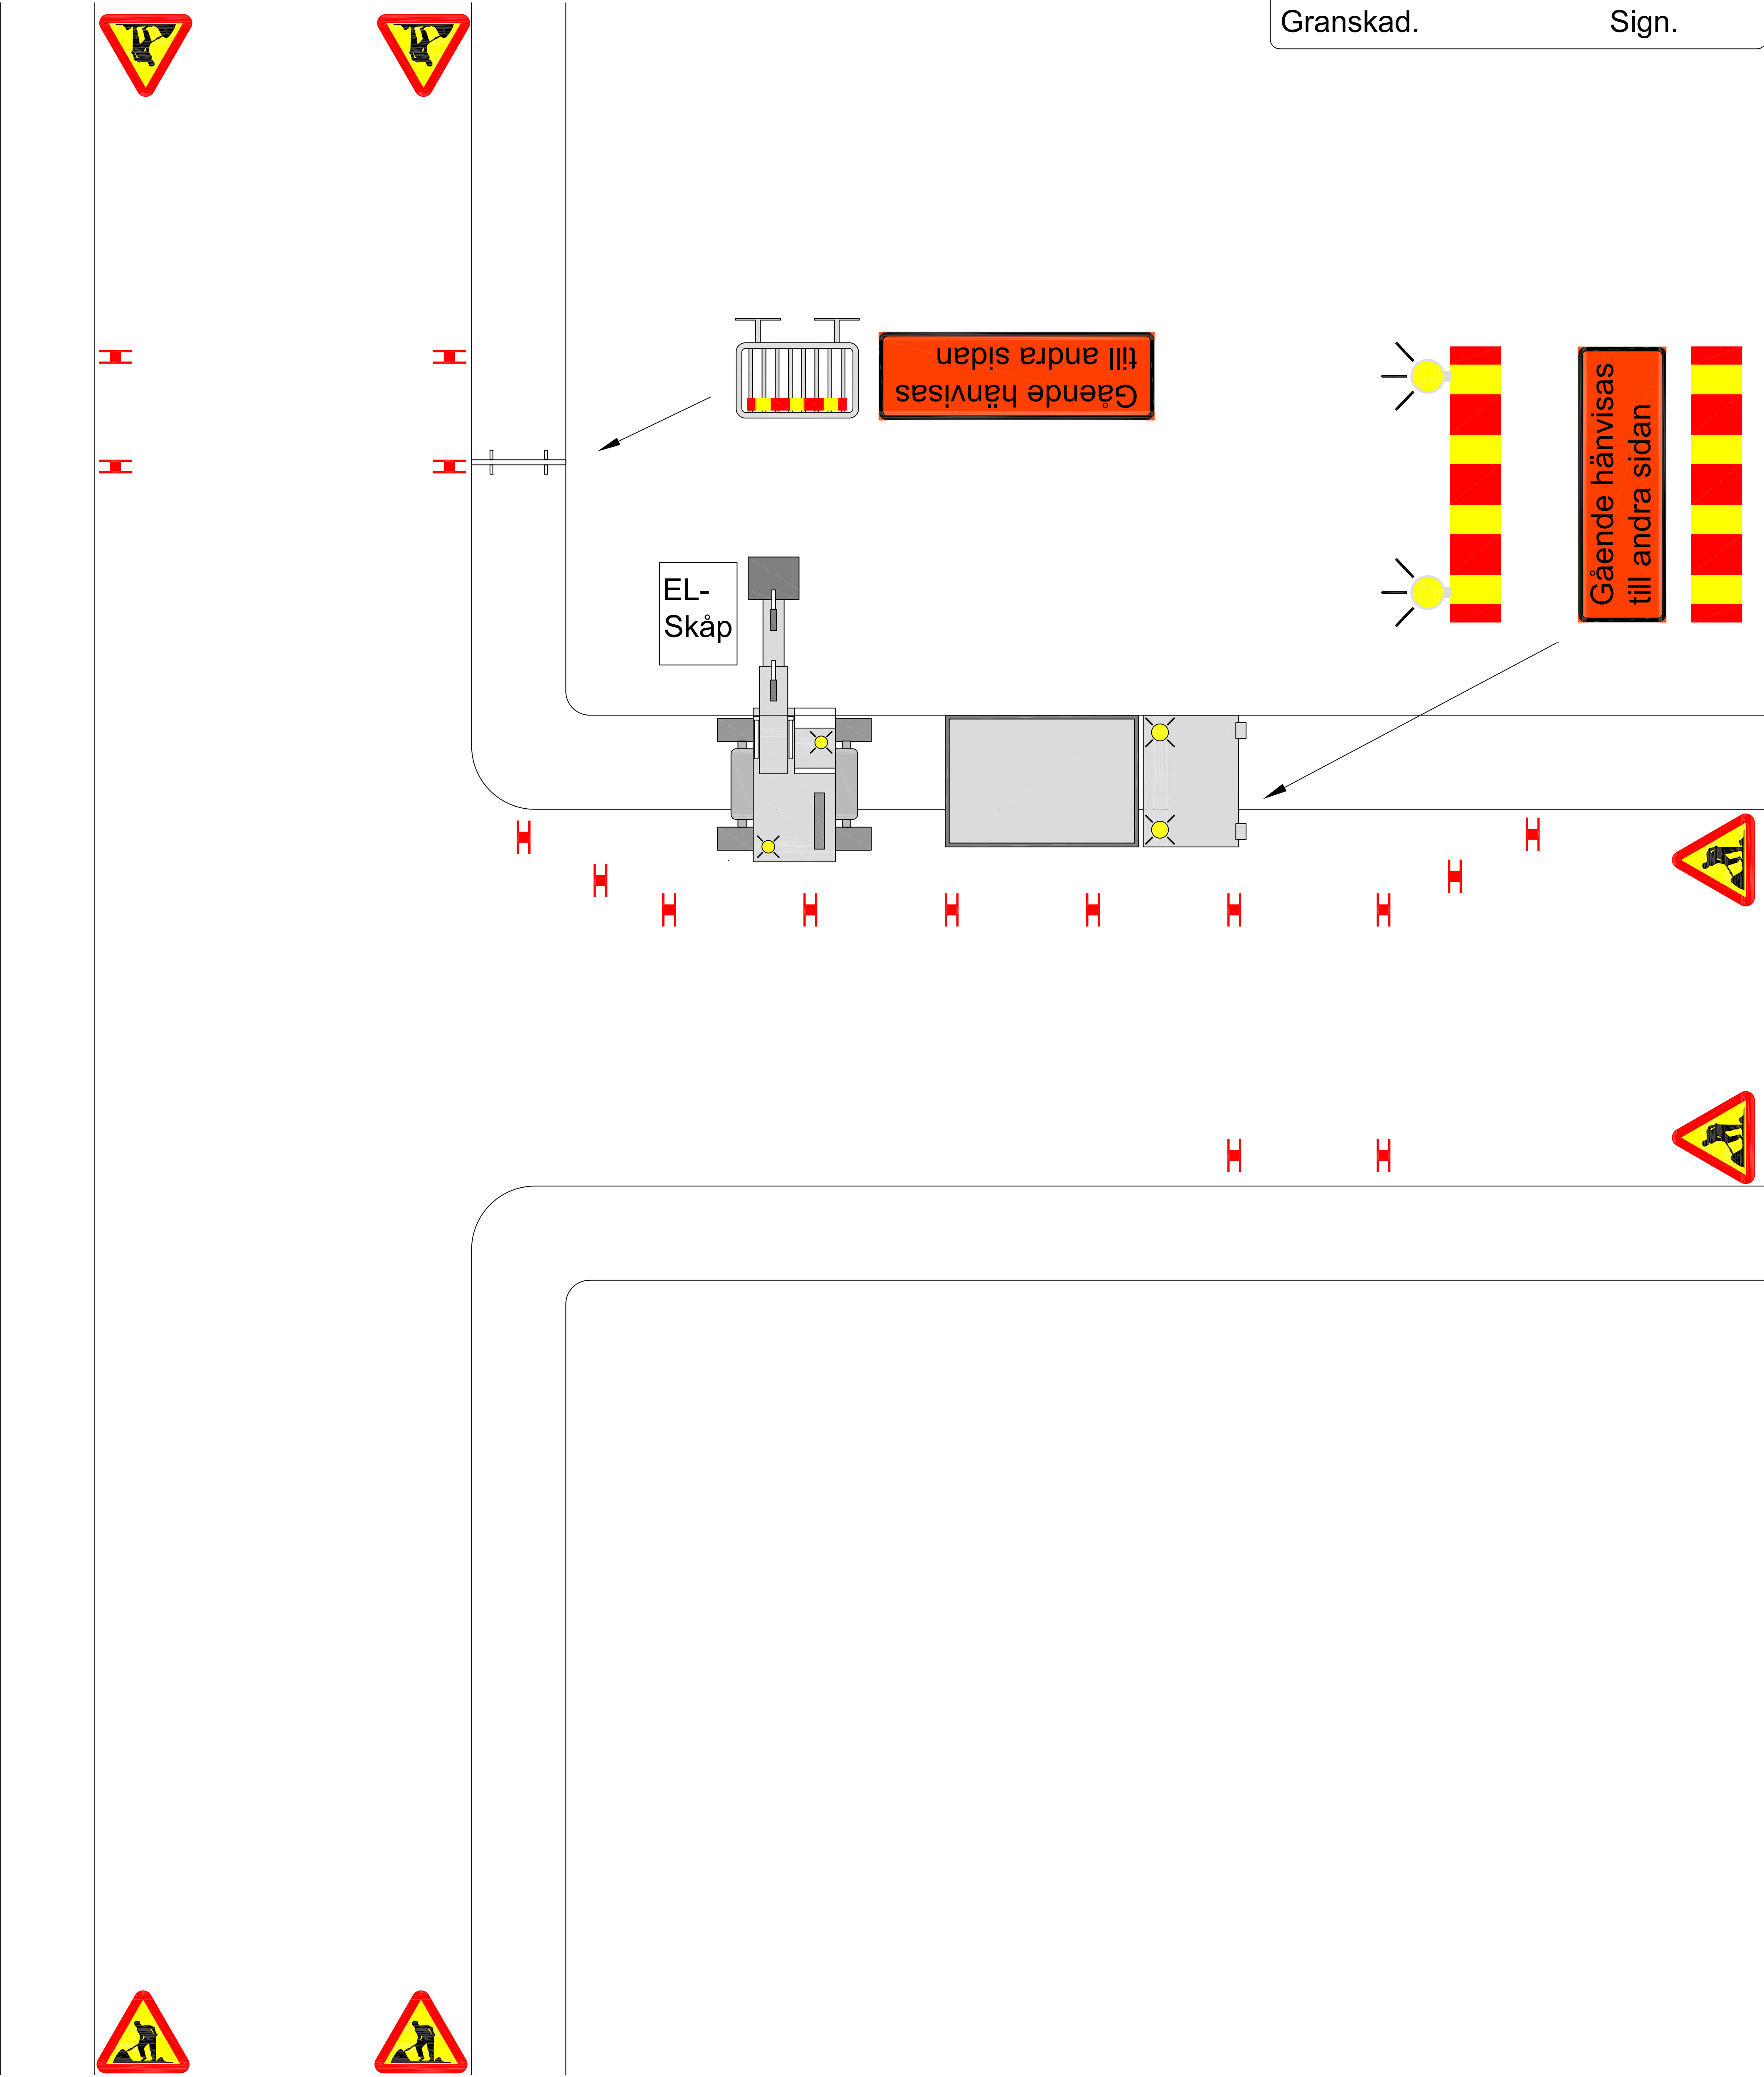


Löp nr. _____

Inkom. _____

Granskad. _____

Sign. _____

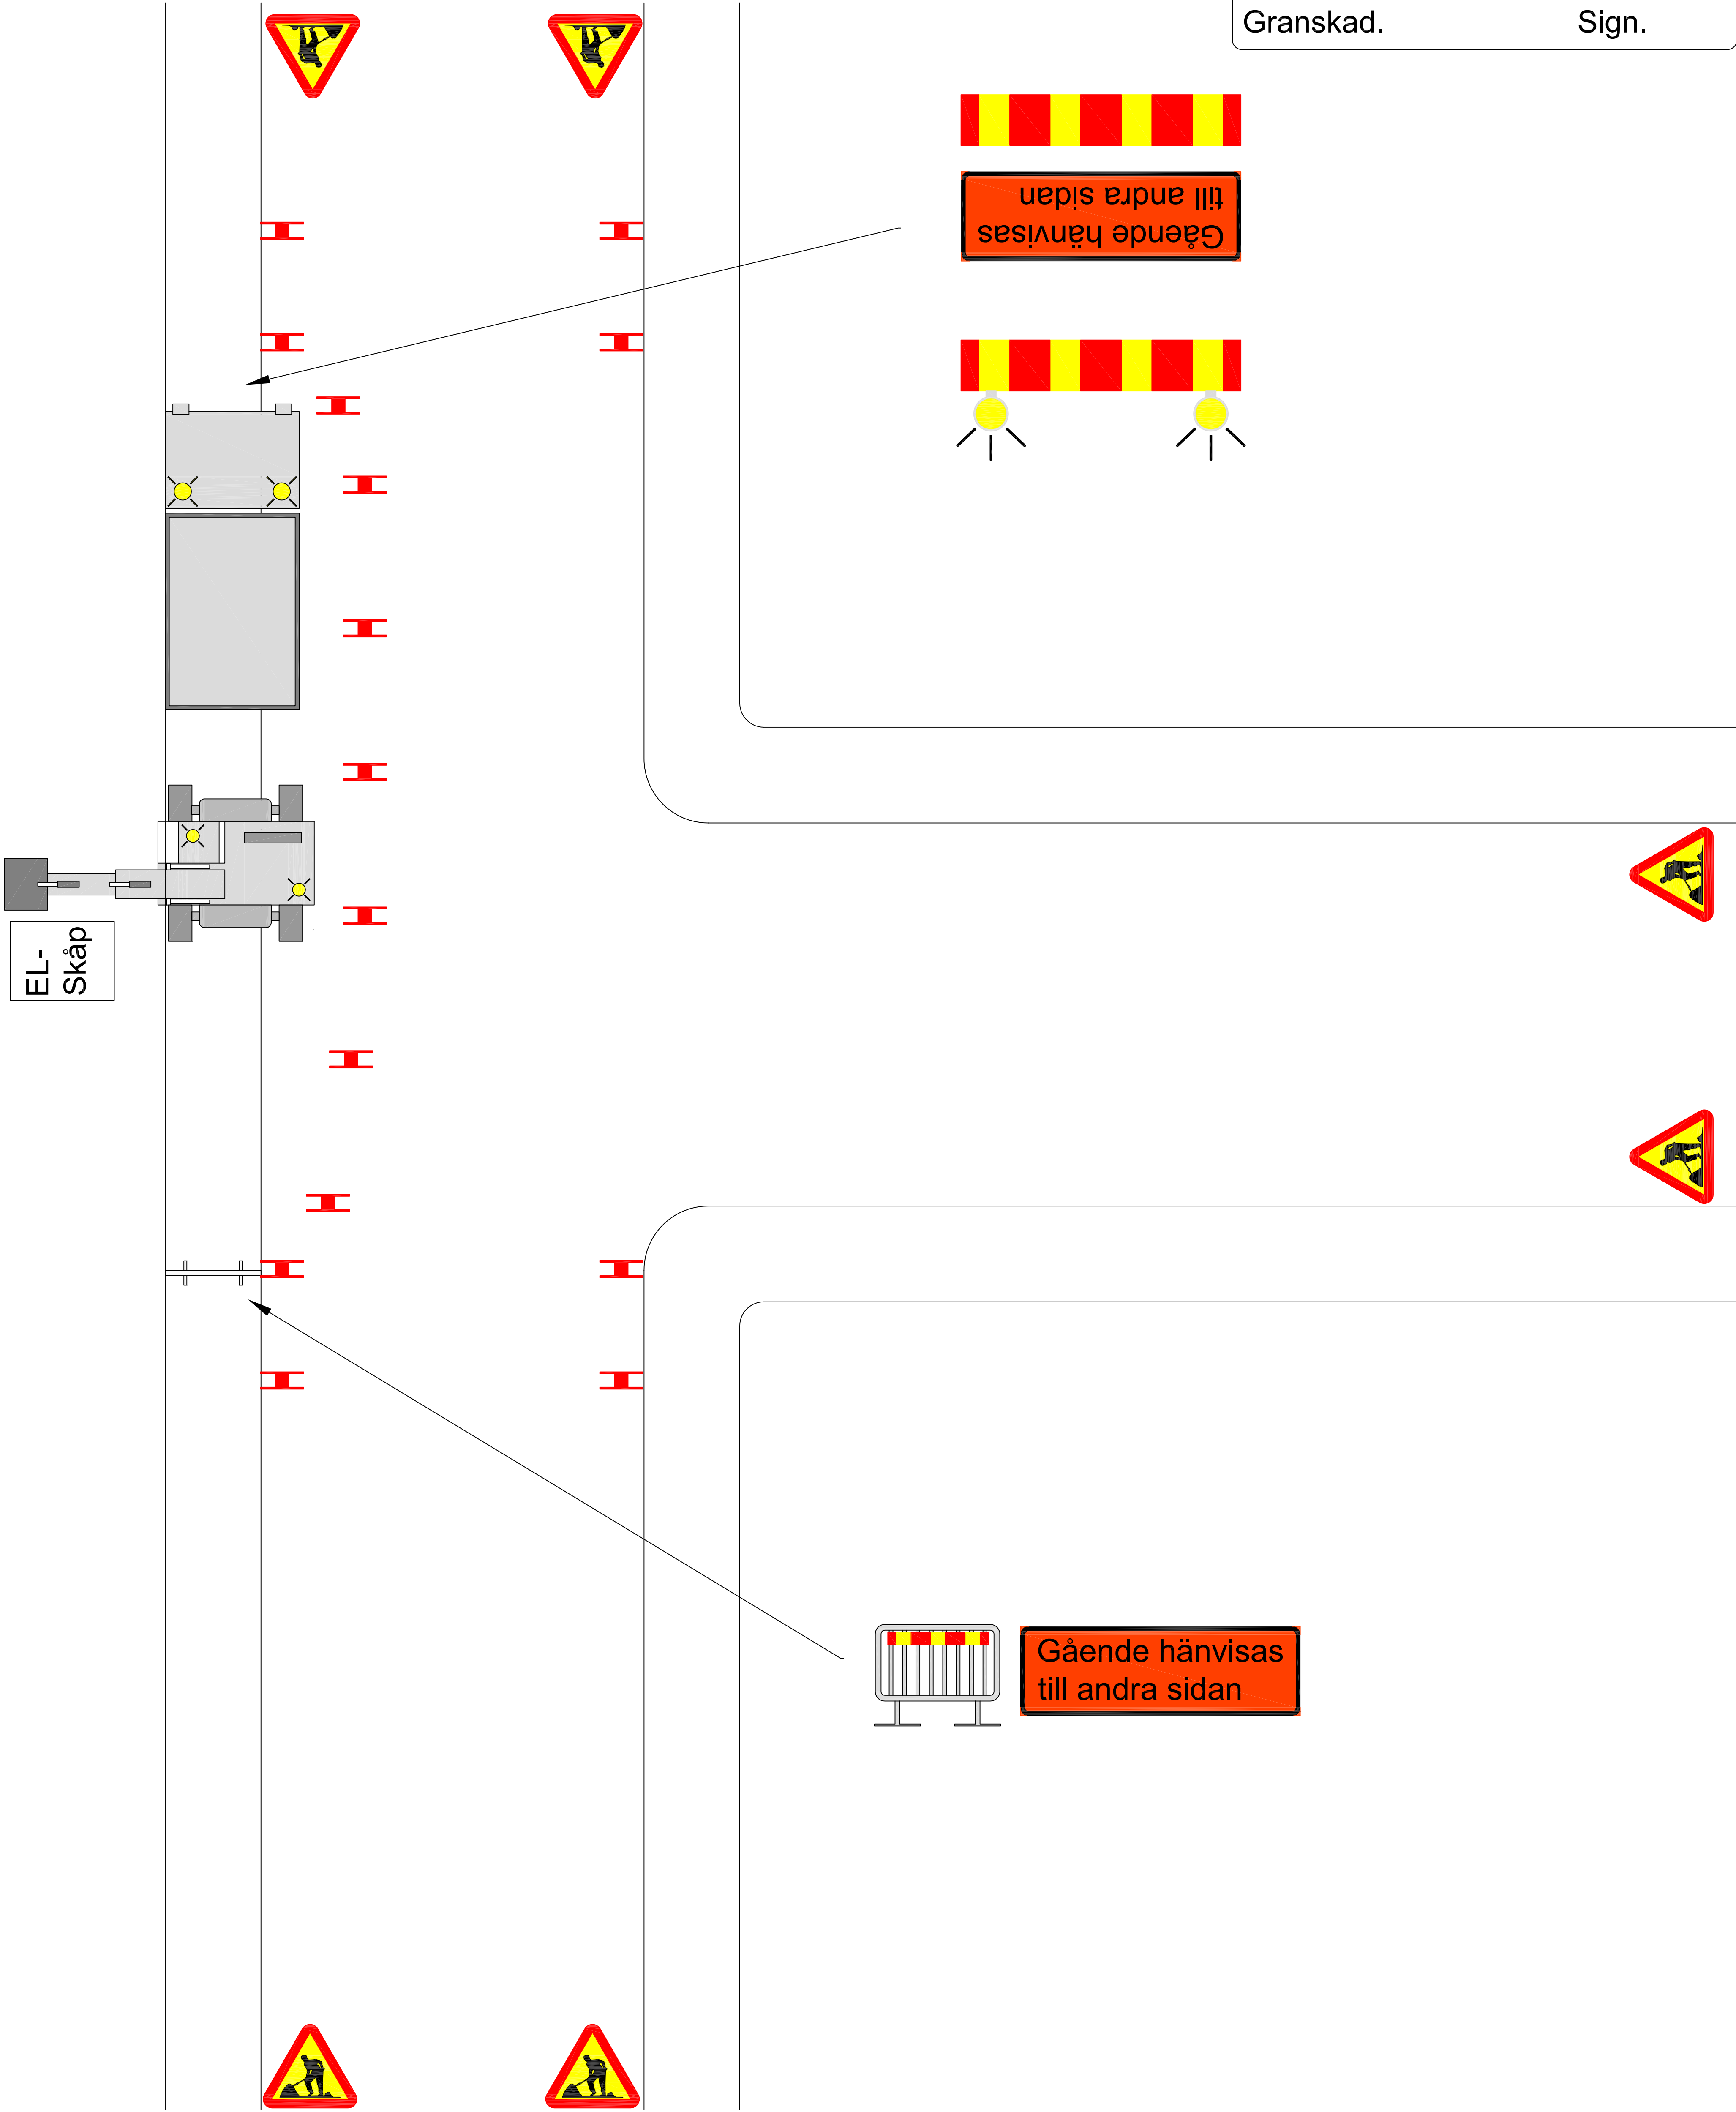



The diagram illustrates a road construction site layout. A central road is flanked by construction equipment and safety barriers. Two construction vehicles are shown: a truck on the left and a car on the right. The road is marked with red and white traffic cones and signs. A blue circular sign with a white arrow indicates the direction of traffic flow. Dimensions are provided for the road width (min 3m) and the length of the construction area (5-75m). The text 'Byggställning' is used to label the construction equipment. A table in the top right corner contains the text 'Inkom.' and 'Granskad.'.

Inkom.	
Granskad.	




A20 kan ersättas med A5 om körbanebredden är över 6,5m

Löp nr. _____

Inkom. _____

Granskad. _____ Sign. _____

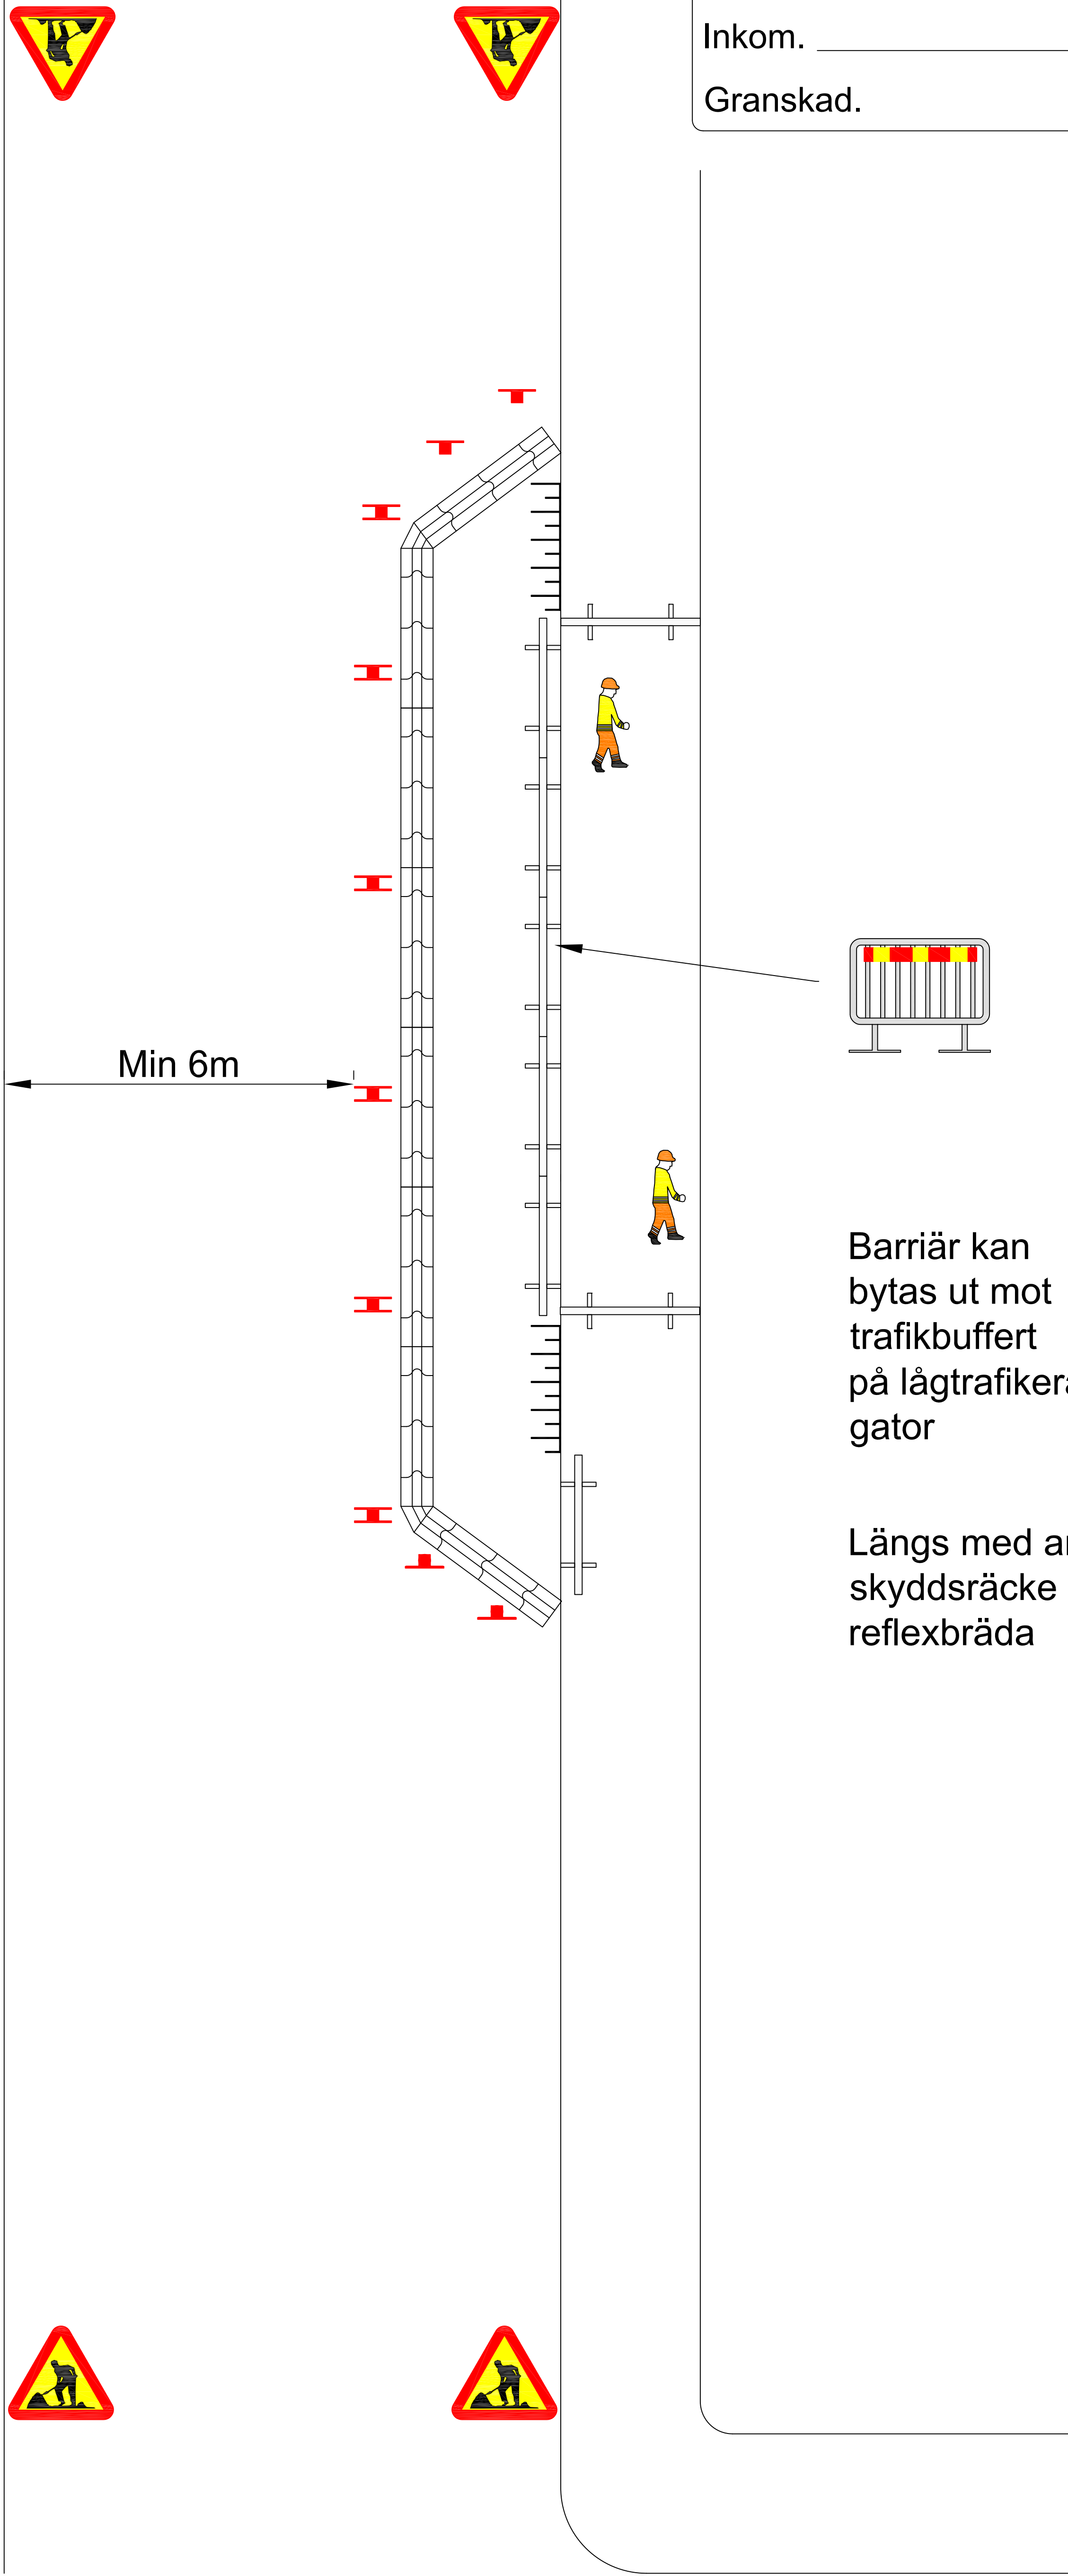


Löp nr. _____

Inkom. _____


Granskad. _____

Sign. _____

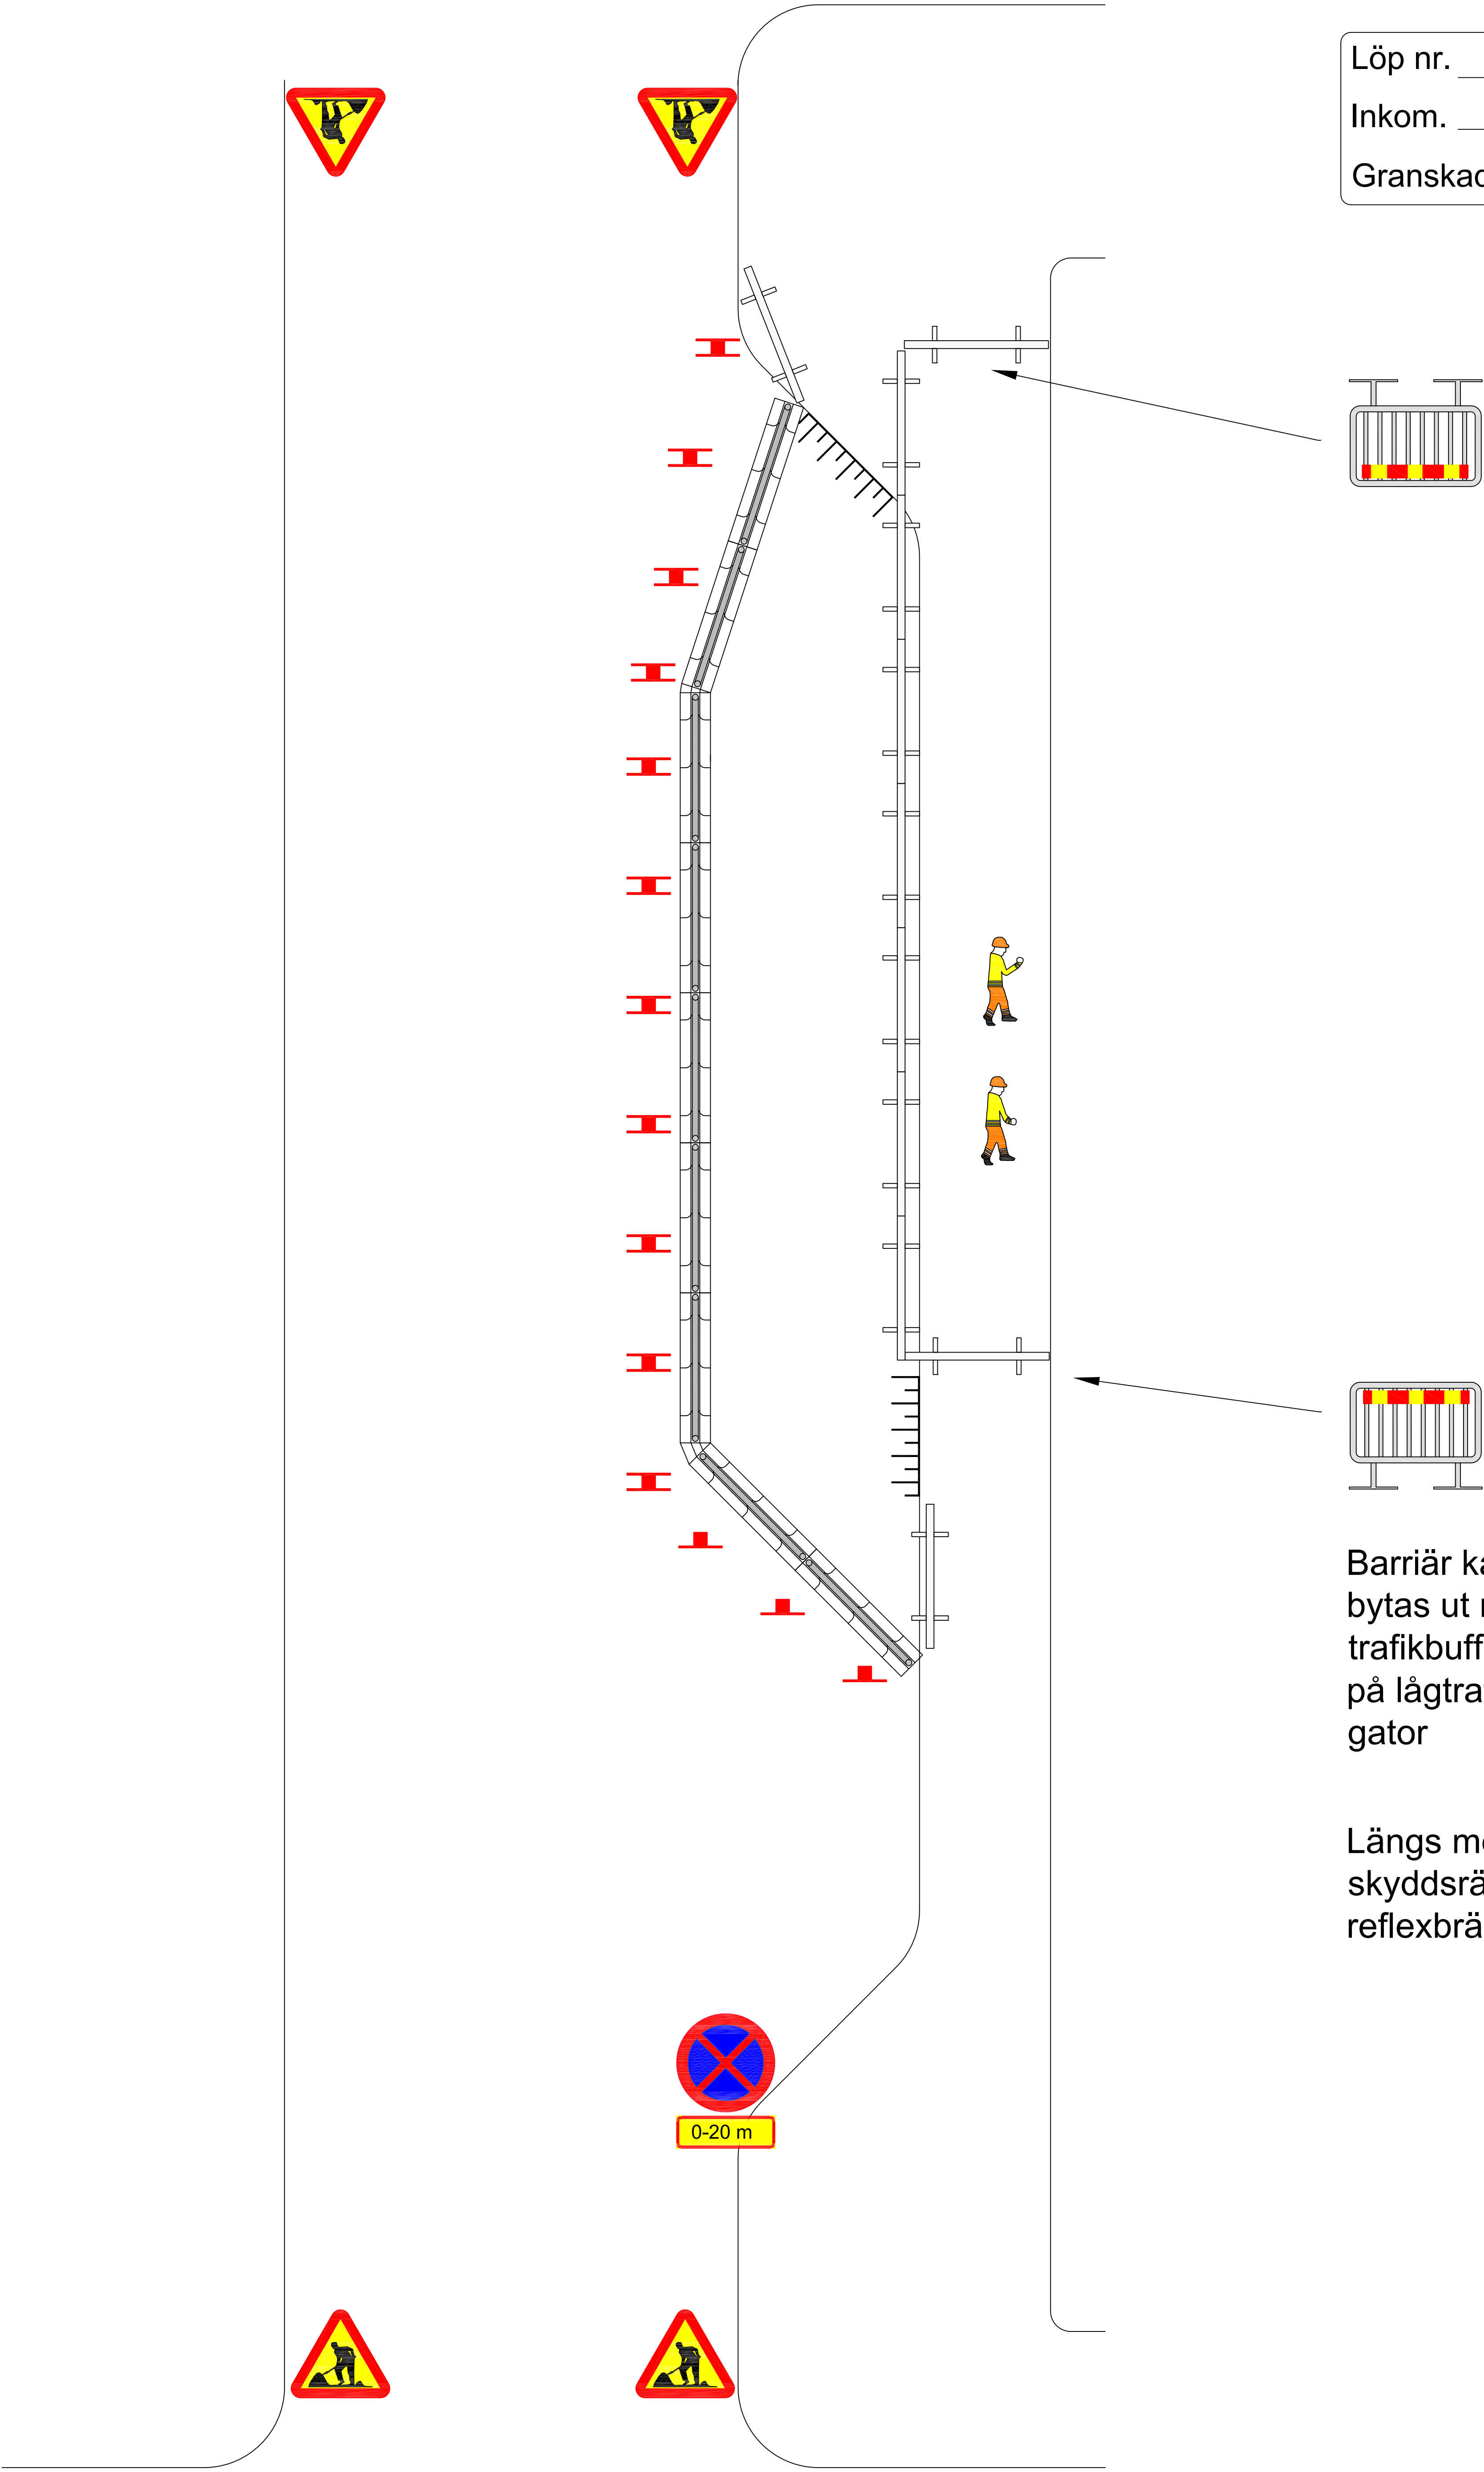

Barriär kan bytas ut mot trafikbuffert på lågtrafikerade gator





Längs med används skyddsräcke med reflexbräda

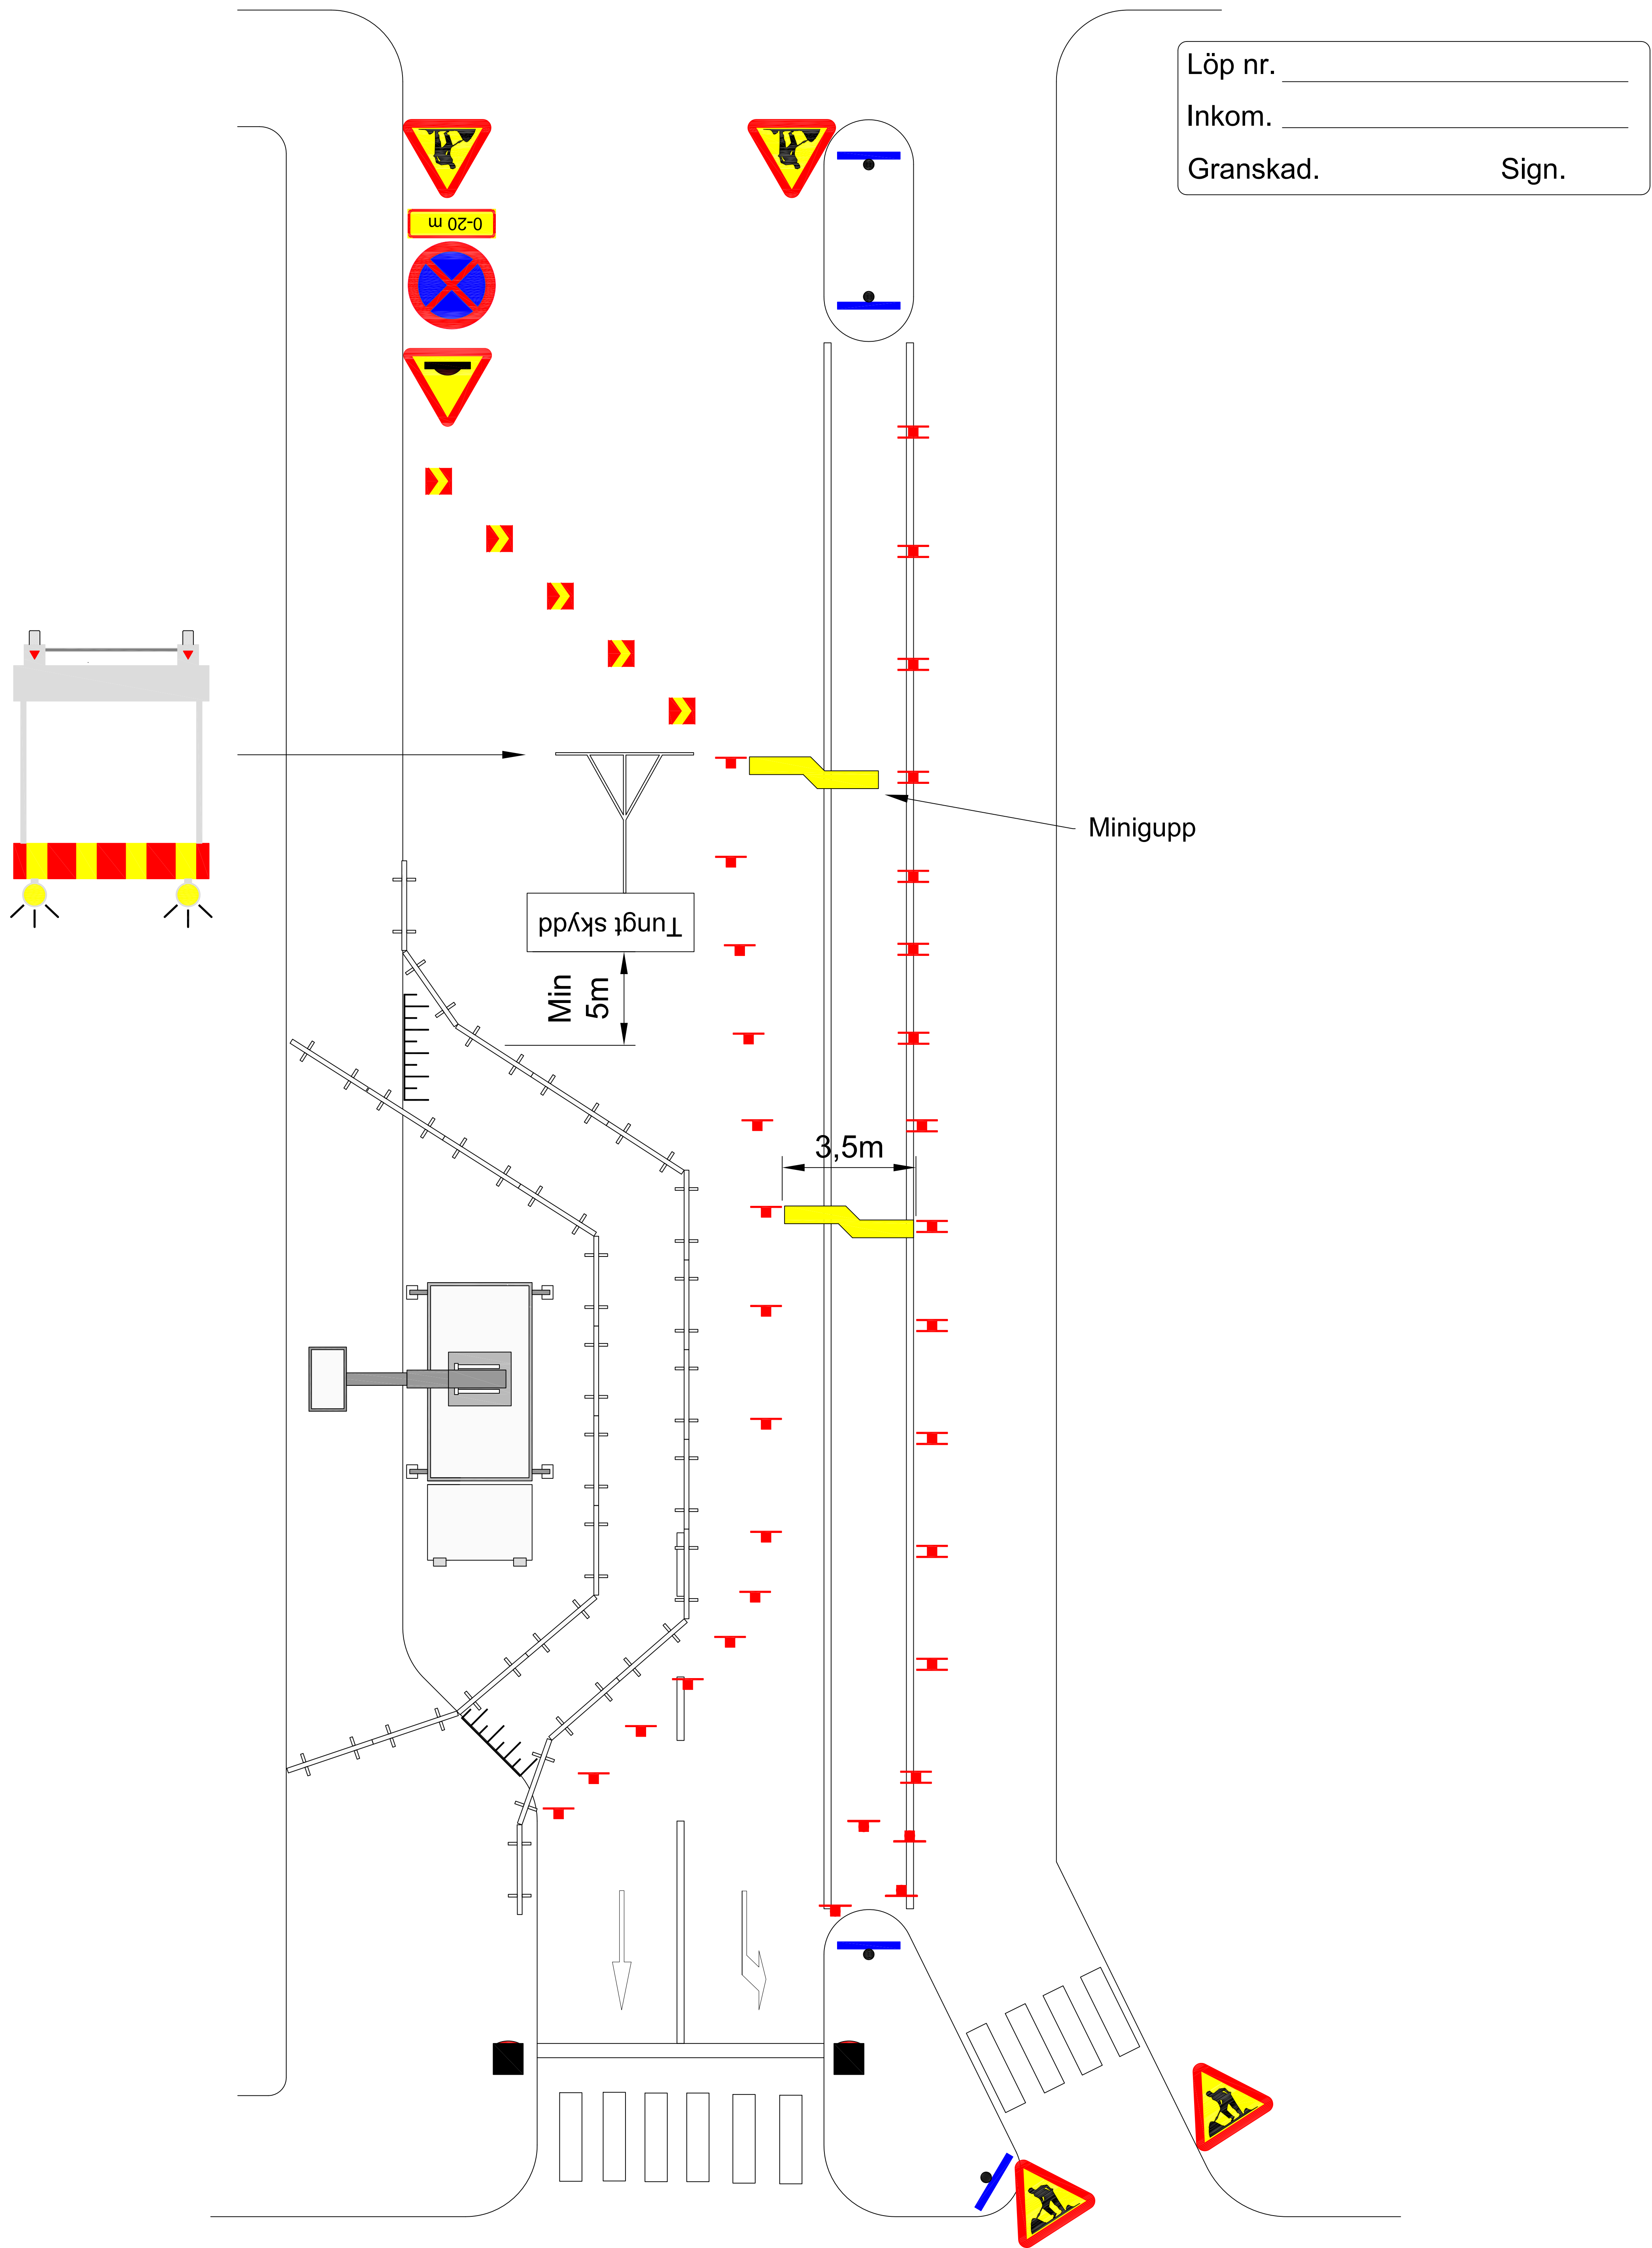

Löp nr. _____

Inkom. _____

Granskad. _____ Sign. _____

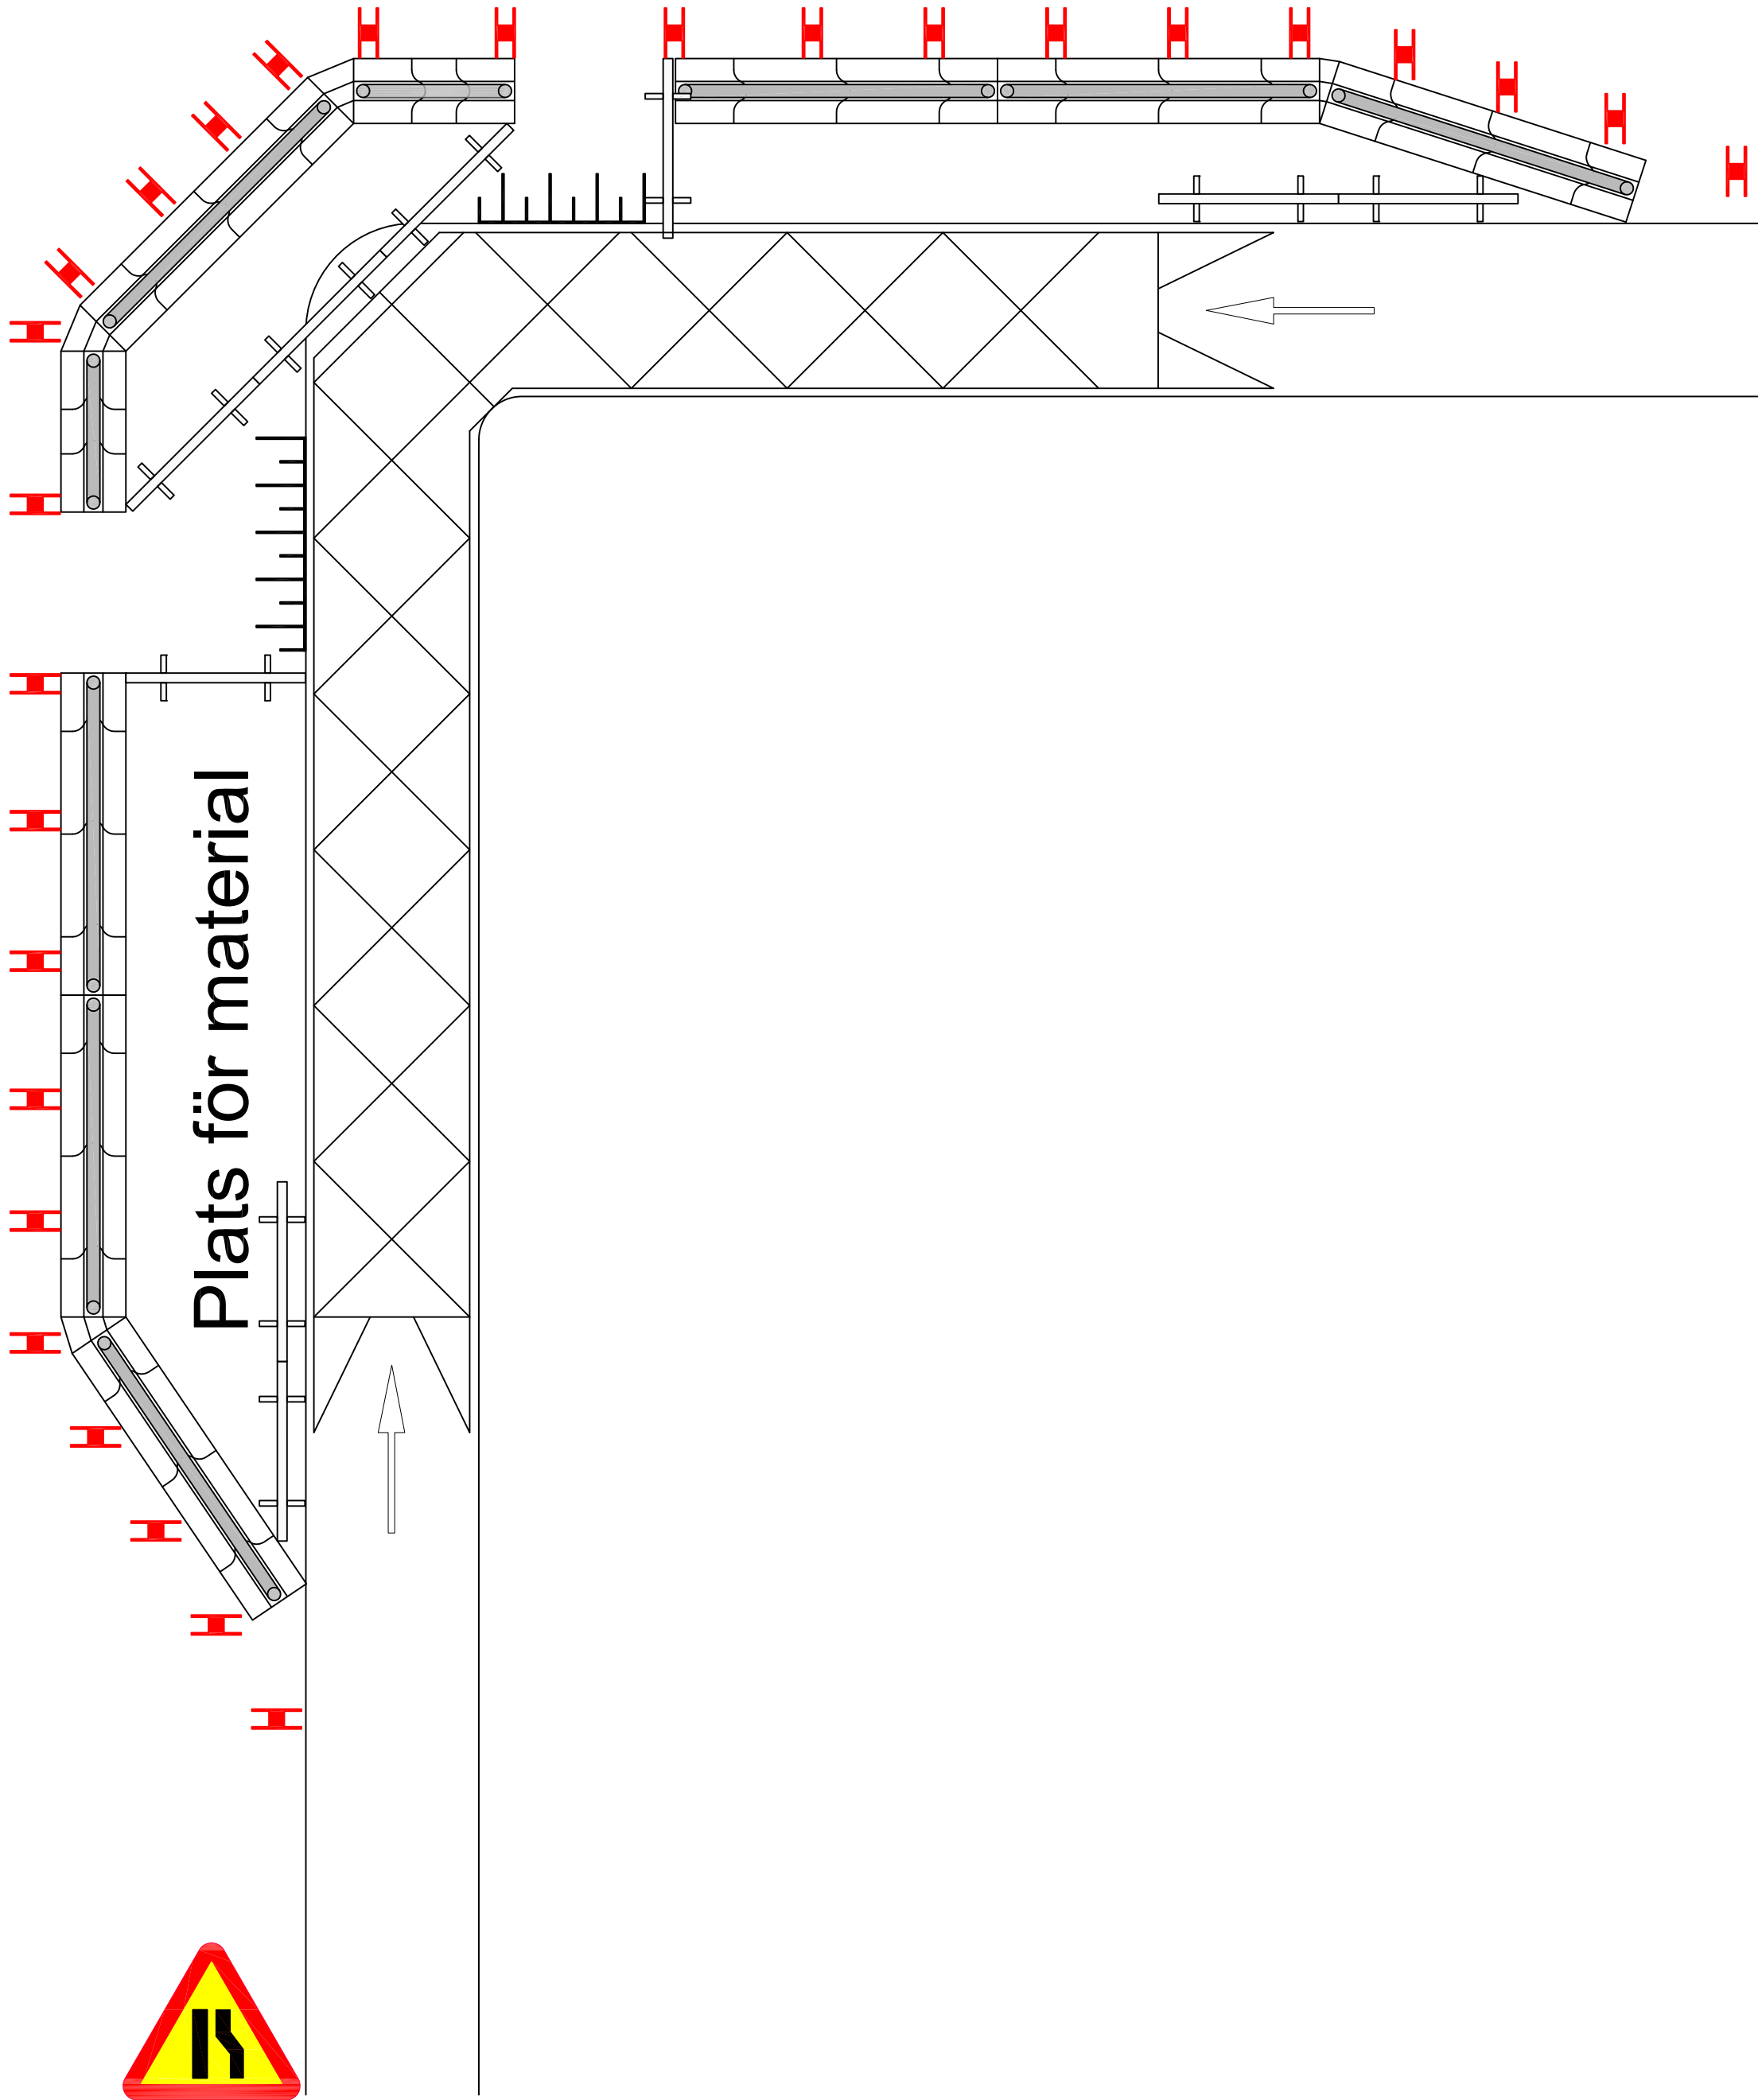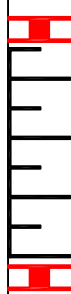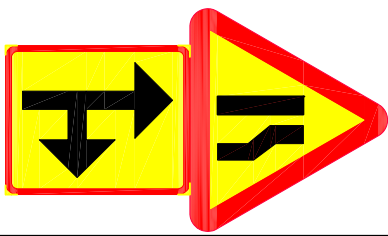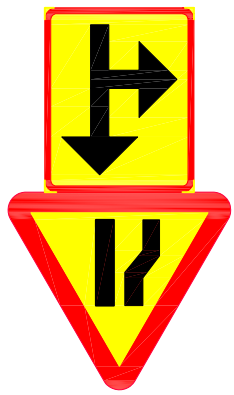

The diagram illustrates a road construction site with the following elements:

- Top Section:** Two triangular warning signs (yellow background, red border) showing a person working. Below them is a rectangular sign with a black silhouette of a person working.
- Barrier and Lane:** A yellow lane is shown on the left side of the road, separated from the main road by a red and white striped barrier.
- Distance Marker:** A horizontal double-headed arrow labeled "Min 3,0m" indicates the minimum distance between the barrier and the next section.
- Signpost:** A signpost with a white rectangular sign that reads "Tungt skydd" (Heavy protection) is positioned on the right side of the road.
- Worker:** A worker in a yellow uniform and orange helmet is shown on the right side of the road, holding a red bucket.
- Bottom Section:** Two triangular warning signs (yellow background, red border) showing a person working. Below them is a rectangular sign with a black silhouette of a person working.

