
 
 






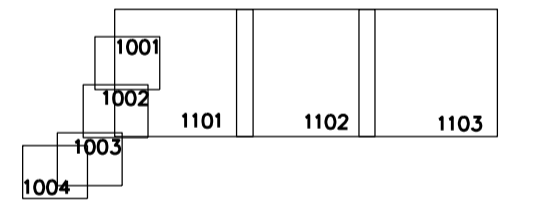
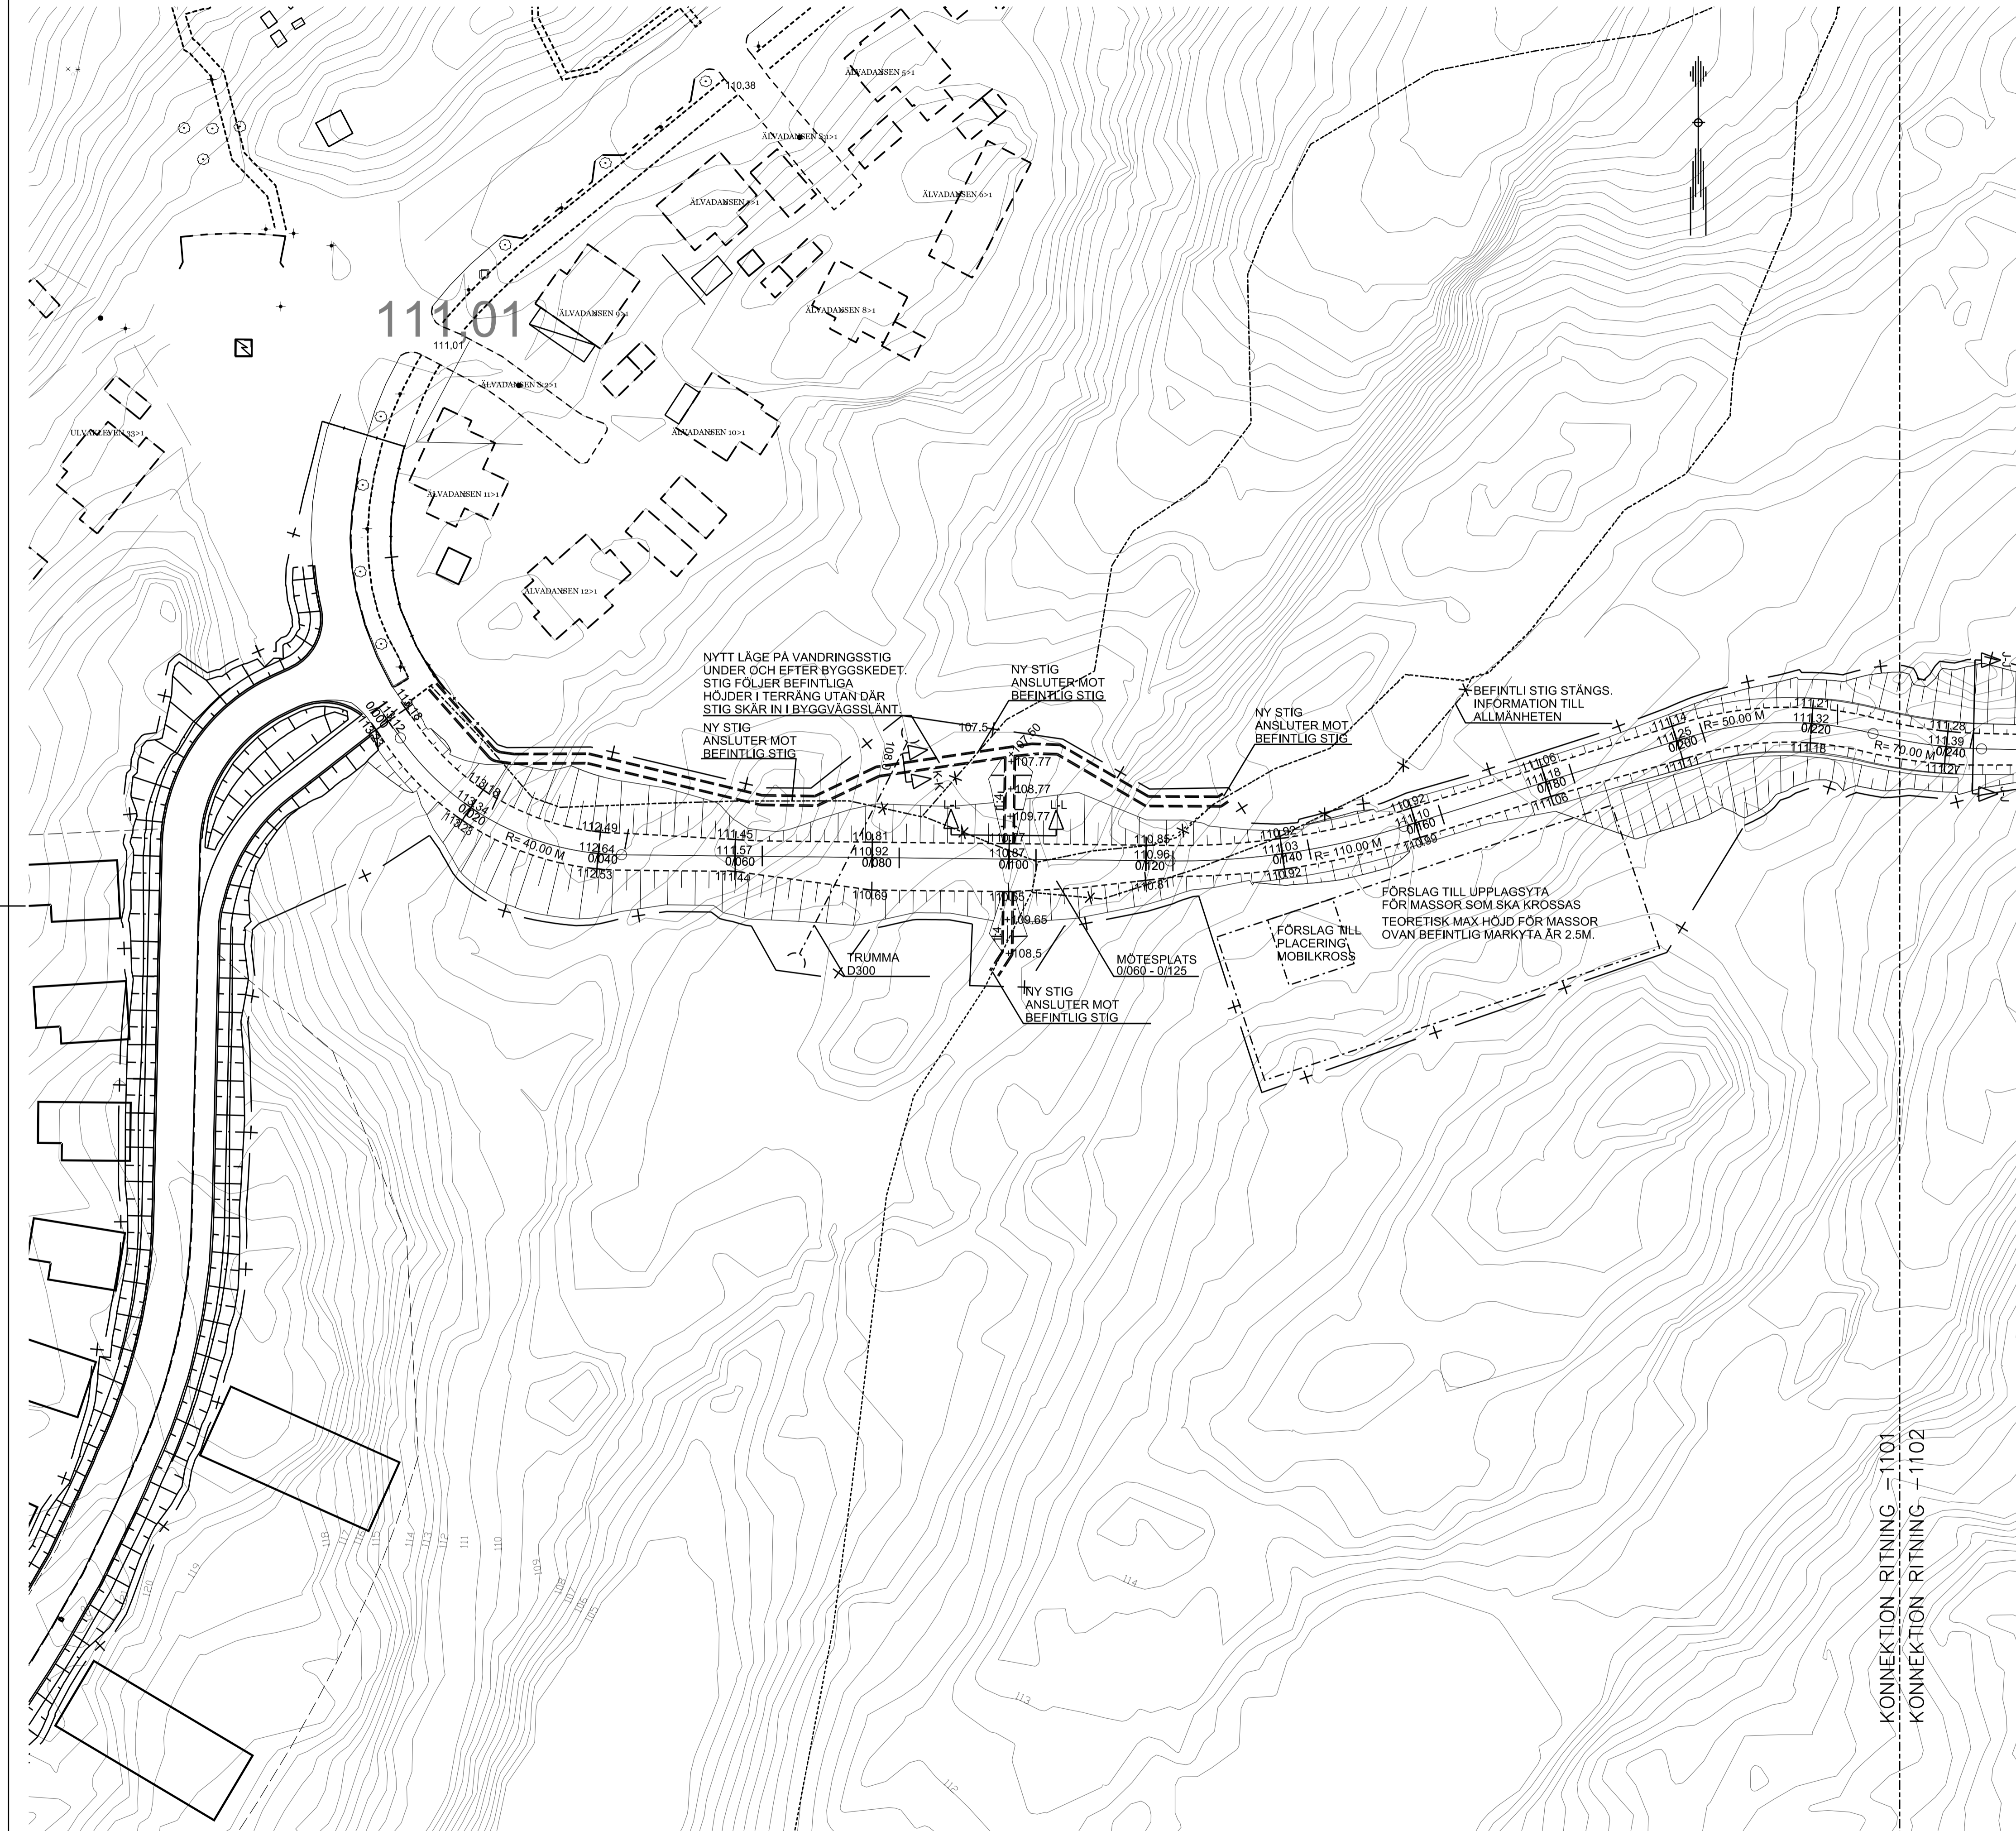



FÖRKLARINGAR

-  + - ARBETSOMRÅDE
-  110.70 NY HÖJD
-  (110.70) BEF. MARKHÖJD
-  BYGGVÄG
-  GRÄNS FÖR UPPLAGSYTA
-  BEFINTLIG VÄNDRINGSSTIG
-  NY/JUSTERAD VÄNDRINGSSTIG
-  BEFINTLIG VÄNDRINGSSTIGSOM STÄNGS
-  TRUMMA



KONNEKTION RITNING - 1101
KONNEKTION RITNING + 1102

BET	ANT	ÄNDRINGEN AVSER	DATUM	SIGN
FÖRFRÅGNINGSUNDERLAG				
BERGKULLEGATAN NYANLÄGGNING AV GATA, LEDNINGAR SAMT GC-BANA <small>UPPRÄTTAD FÖR</small>				
ALINGSÅS KOMMUN				
		<small>Reningsverksgatan 10 421 47 Västra Frölunda www.crabat.se</small>		
UPPDRAG NR 310-67	RITAD/KONSTR AV R. ERIKSON	HANDLÄGGARE J. BLOM		
DATUM 2021-02-12	ANSVARIG J. BLOM			
HÖJDPLAN BYGGVÄG				
SKALA 1:500 vid A1	NUMMER 310-67-1101	I BET		