

ANV. M.M.

ANSÖKAN TILL BYGGLOV ENL. BBR 28.

C	-	KOMPLETTERING BYGGLOV	MH	2021-02-09
B	-	KOMPLETTERING BYGGLOV	MH	2020-11-20
A	-	KOMPLETTERING BYGGLOV	MH	2020-10-05
BET	ANT	ÄNDRINGEN AVSER	SIGN	DATUM

BYGGLOVSHANDLING



TORNSEGLAREN



X	A	Axeby Bostad	0727-25 29 00
X	A	VSB Arkitekter AB	033-25 70 10

UPPDRAG NR	RITAD / KONSTRUERAD AV	HANDLÄGGARE
A2003:05	MH	Tommy Hernström

ANSVARS


ALINGSÅS KOMMUN - TOMTEBOSKOGEN 1

TORNSEGLAREN

NYBYGGNAD AV FLERBOSTADSHUS

NORRA HUSET - SEKTION B-B

SKALA	NUMMER	BET
A1 1:50 A3: 1:100	A-40-2-210	C

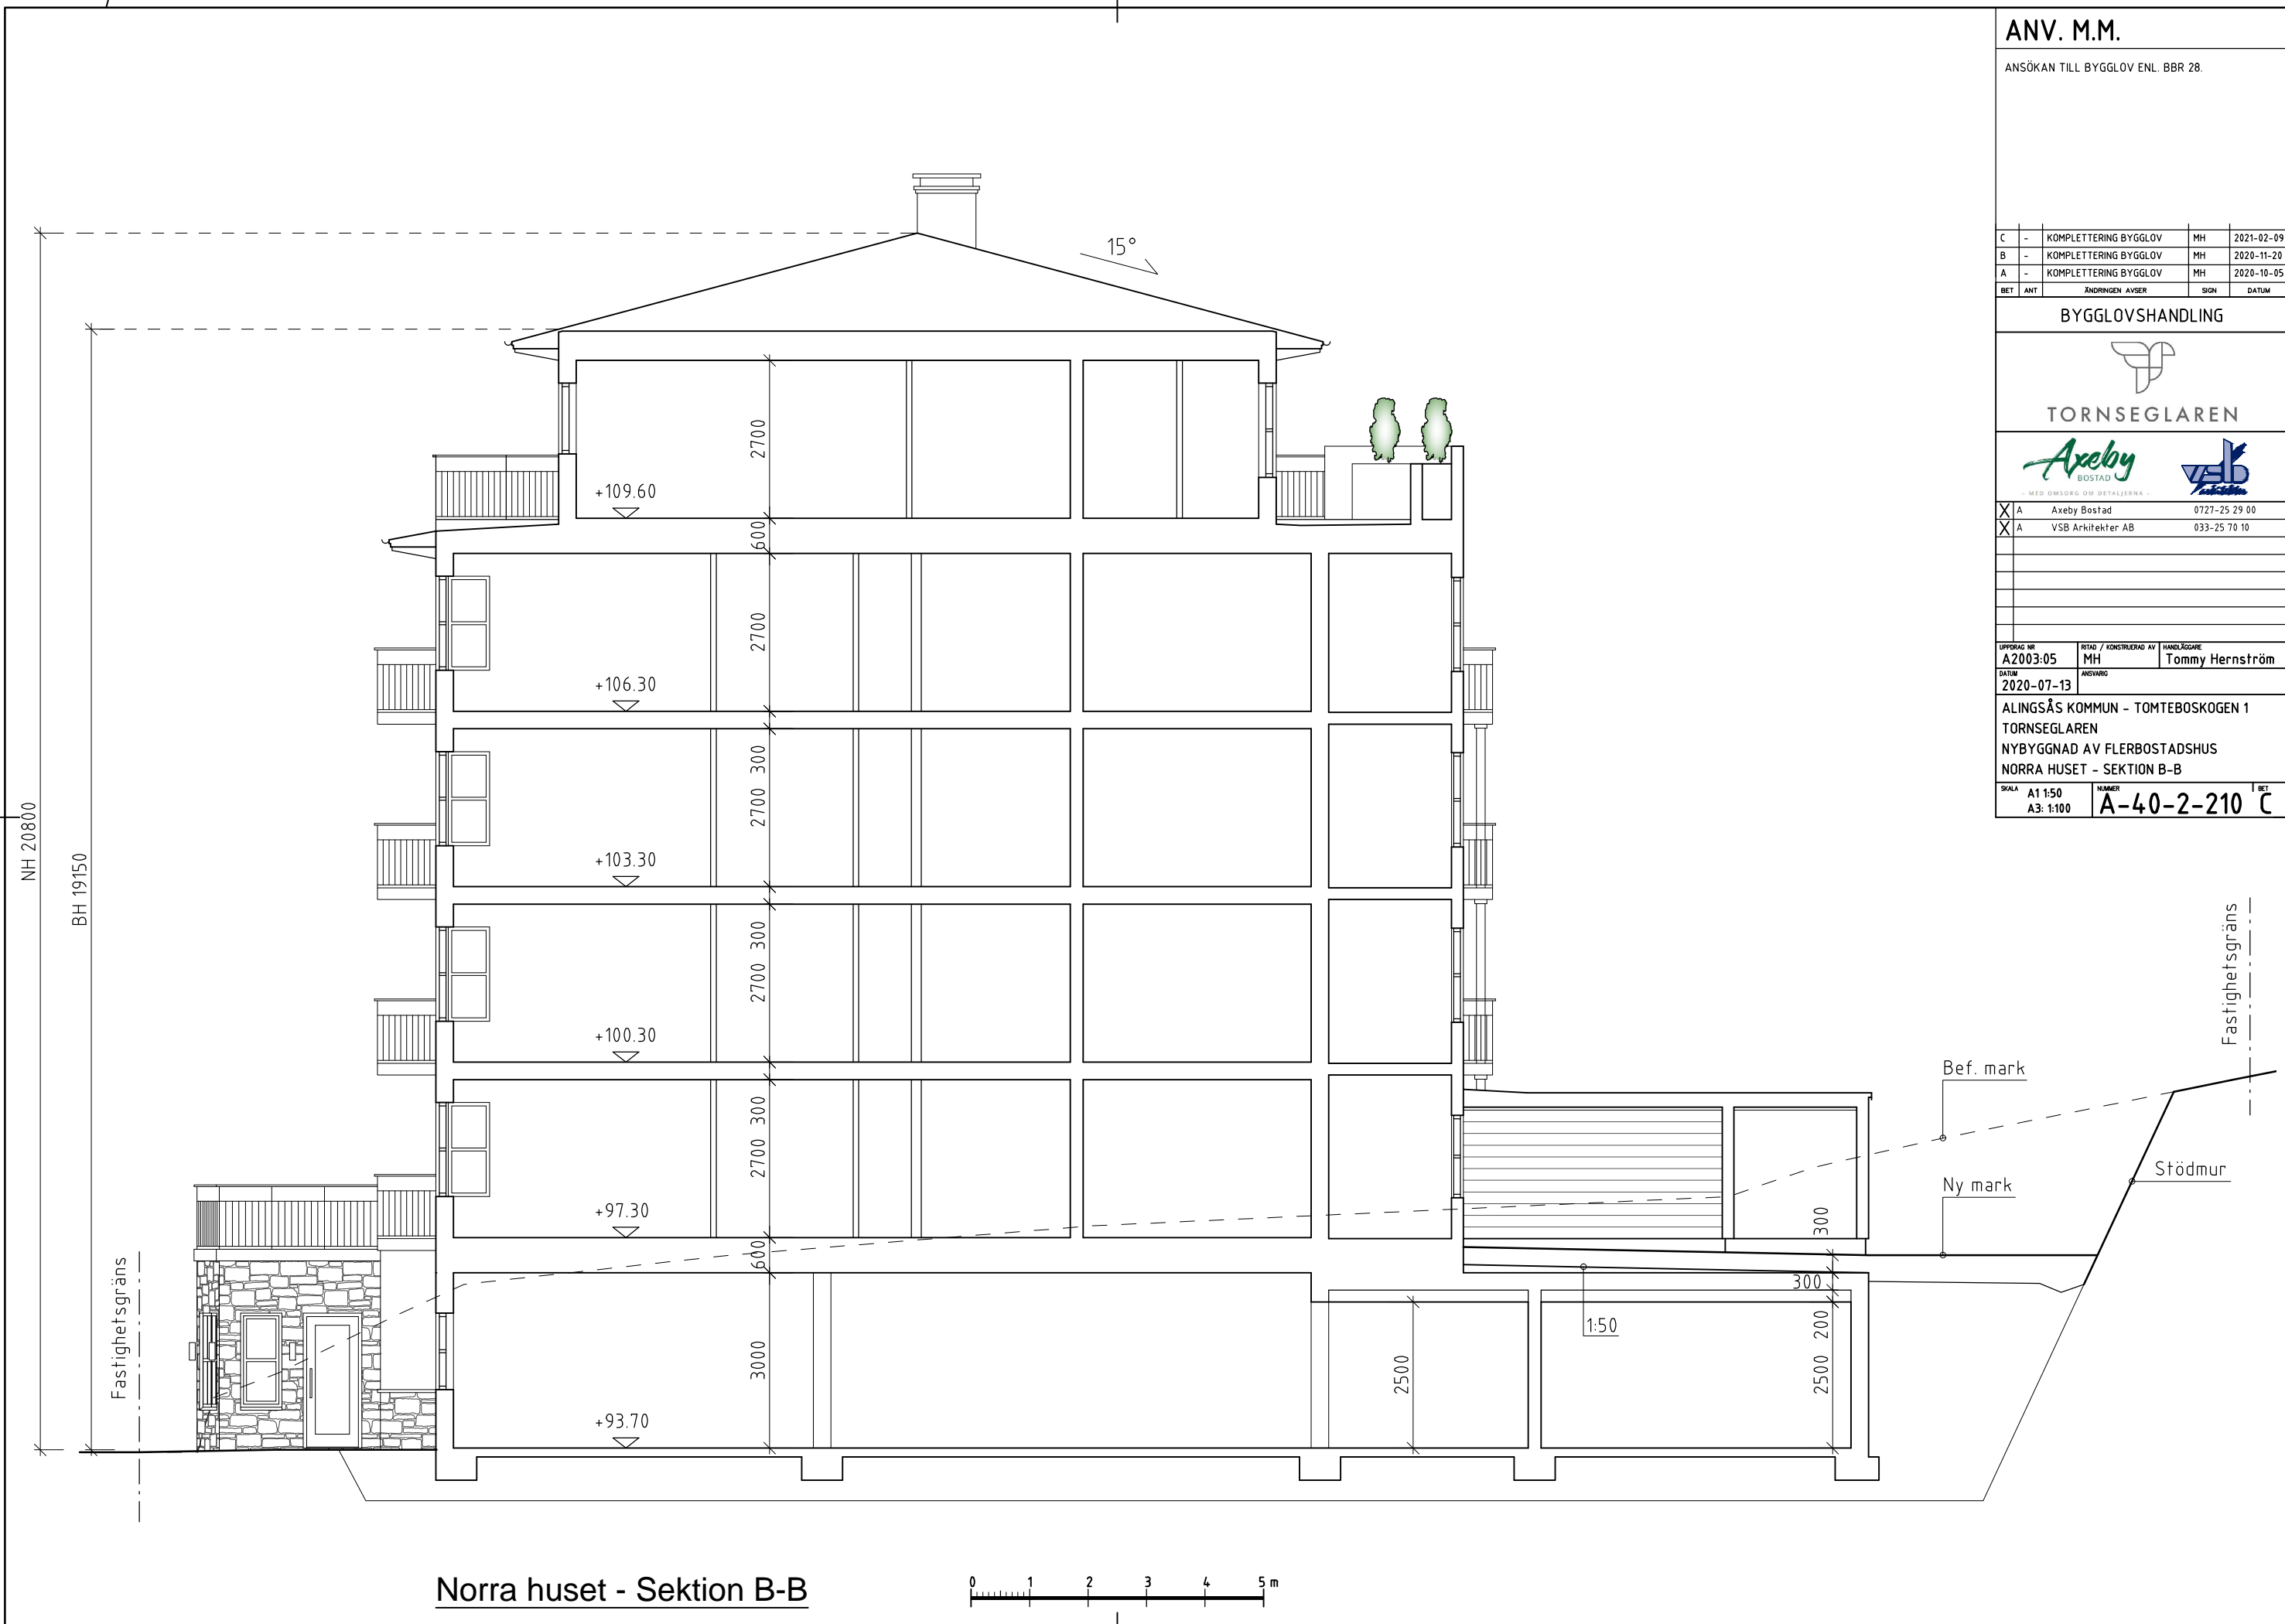

Norra huset - Sektion B-B

