


Denna ritning är KL Industris egendom. Allt obehörigt begagnande av ritningen beivras enligt lag KL Industri AB®

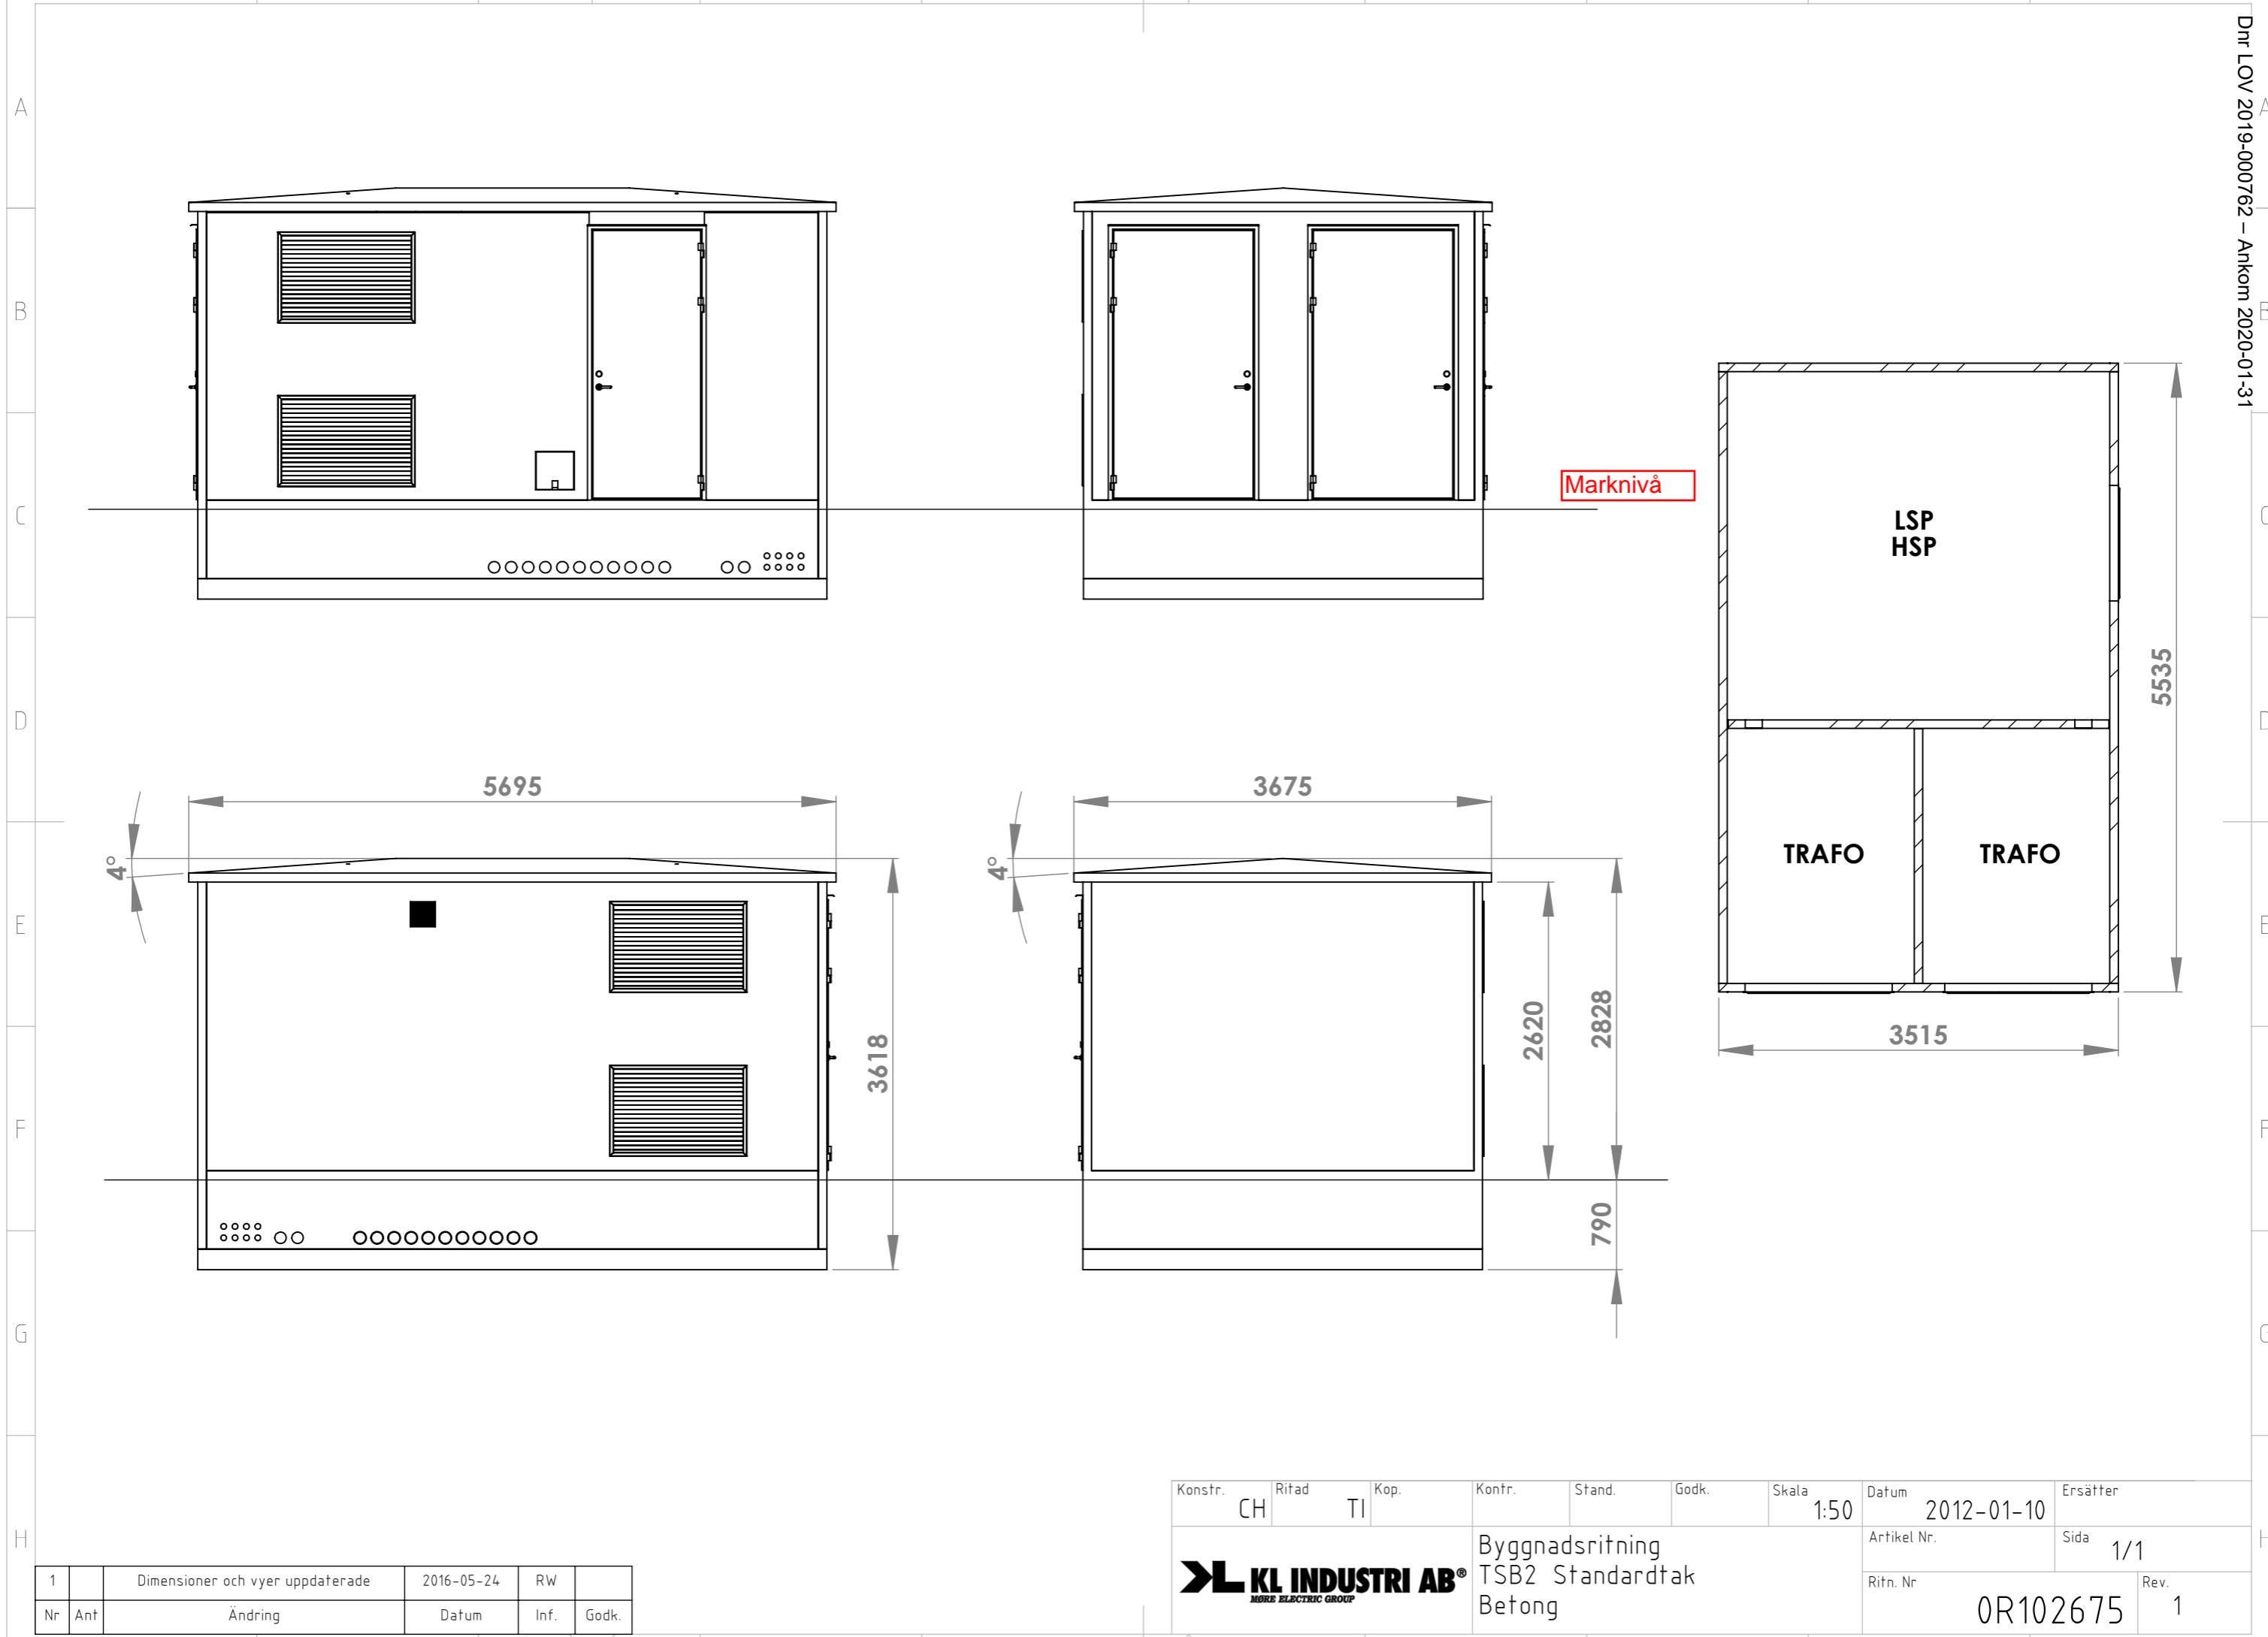

Nr	Ant	Ändring	Datum	Inf.	Godk.
1		Dimensioner och vyer uppdaterade	2016-05-24	RW	

Konstr.	CH	Ritad	TI	Kop.		Kontr.		Stand.		Godk.		Skala	1:50	Datum	2012-01-10	Ersätter		
 KL INDUSTRI AB® <small>MORE ELECTRIC GROUP</small>													Byggnadsritning		Sida		1/1	
													TSB2 Standardtak		Ritn. Nr		0R102675	
													Betong					