


FÖRKLARINGAR

ALLA MÅTT ÄR I mm OM INGET ANNAT ANGES.
PLUSHÖJDER I METER.

FÖRESKRIFTER



HÄNVISNINGAR

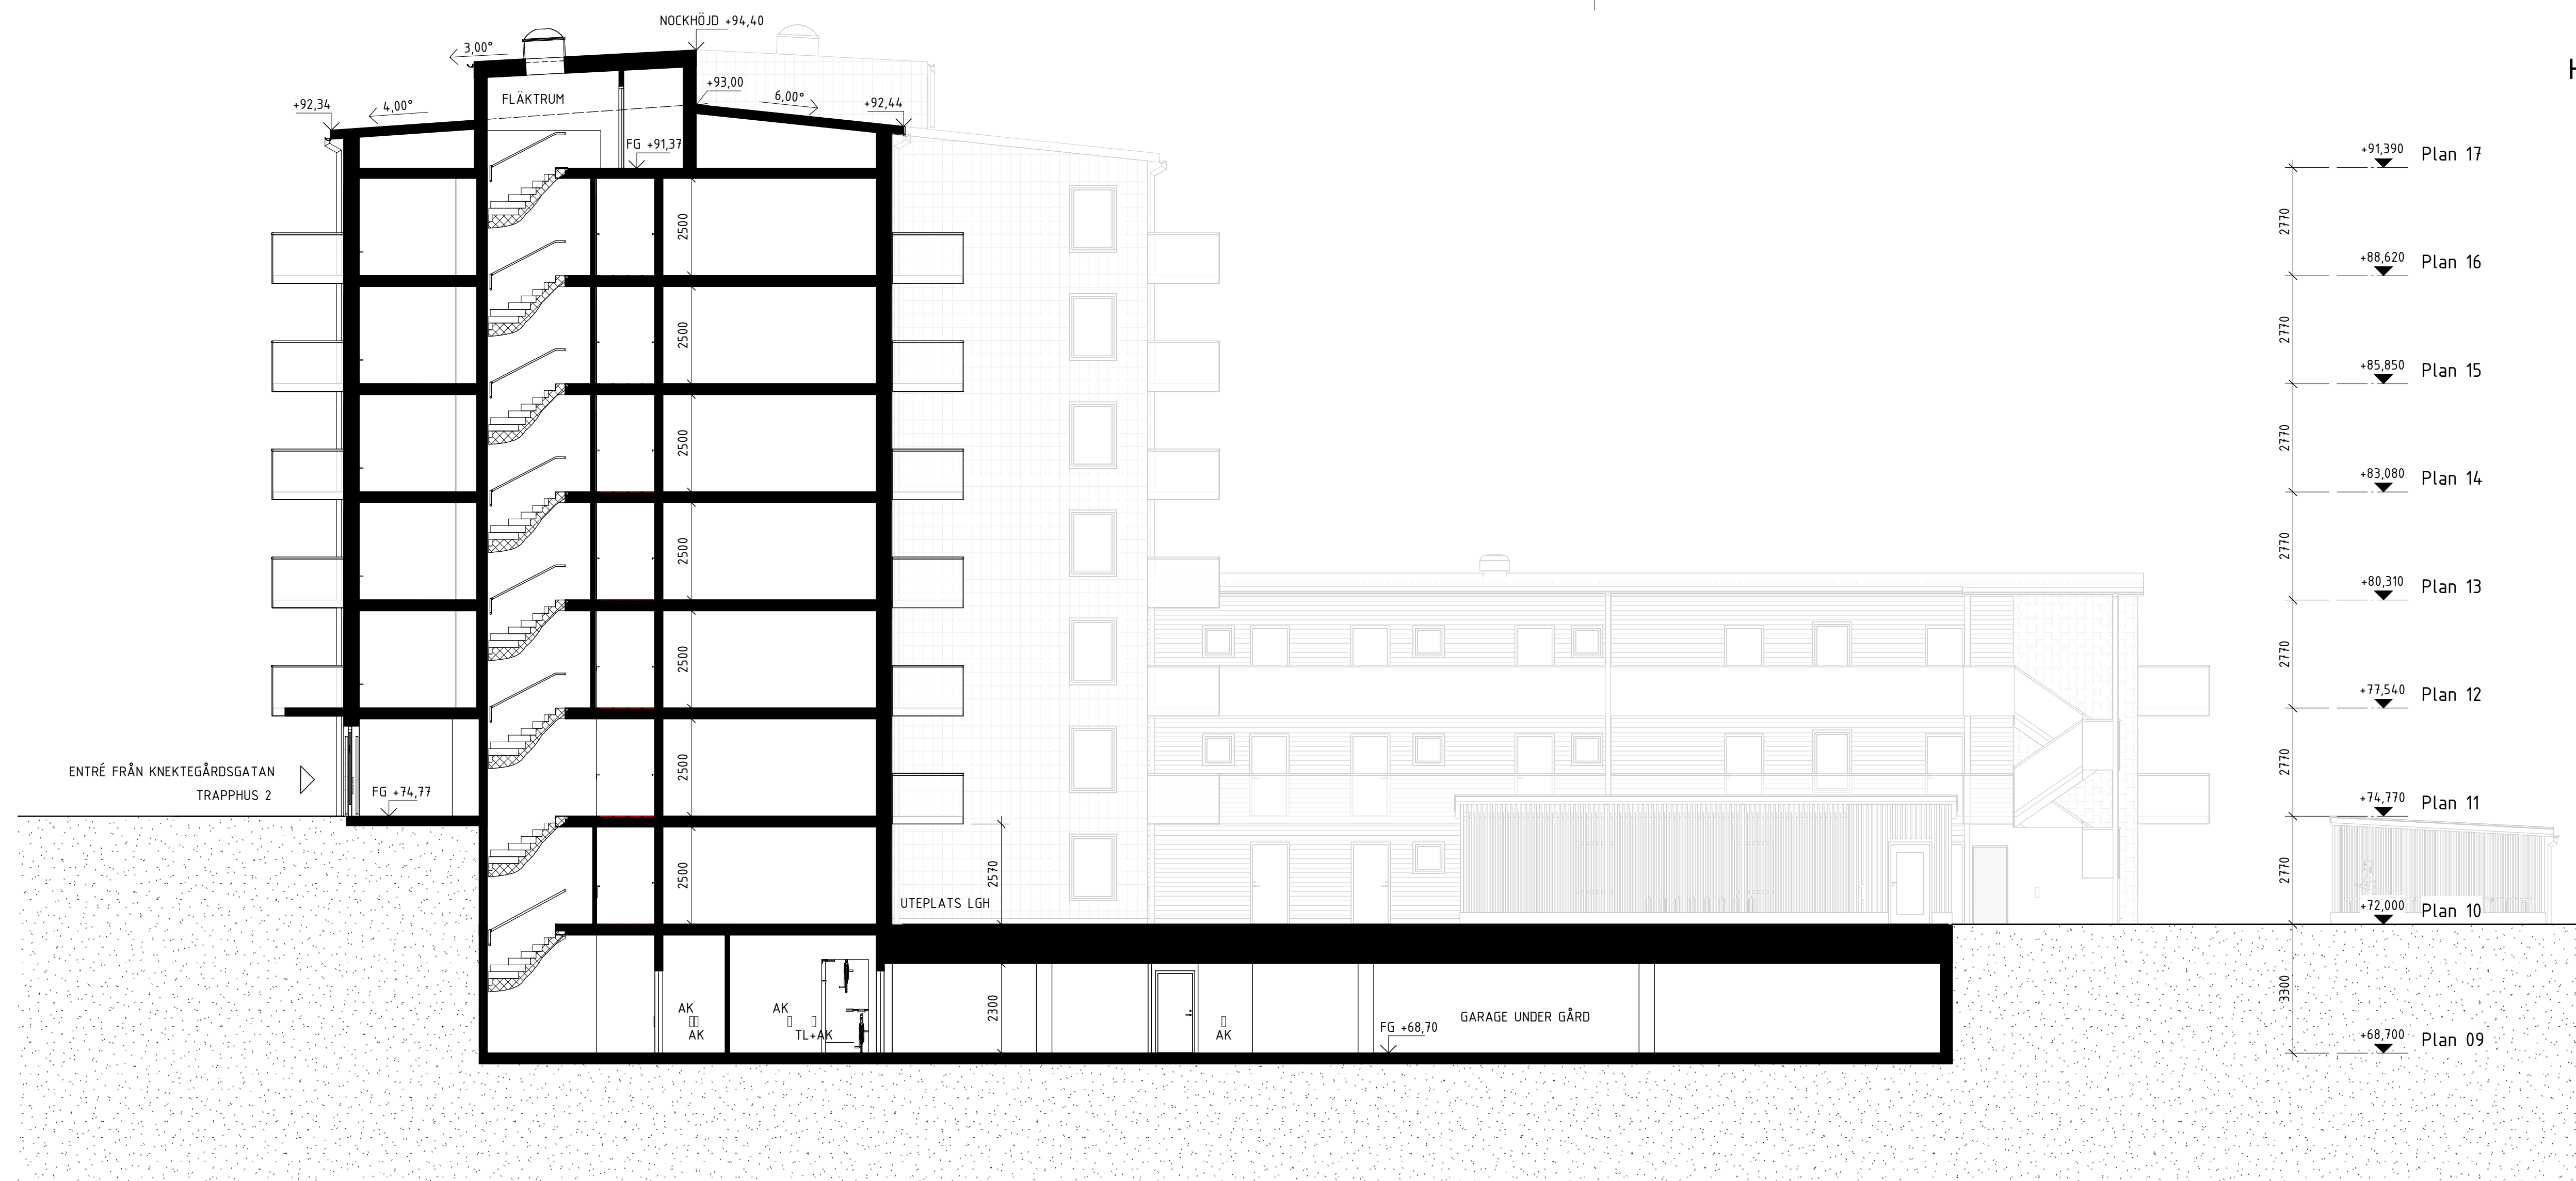

SEKTION A (BR2)

1
A-40.2-2002

SKALA 1:100

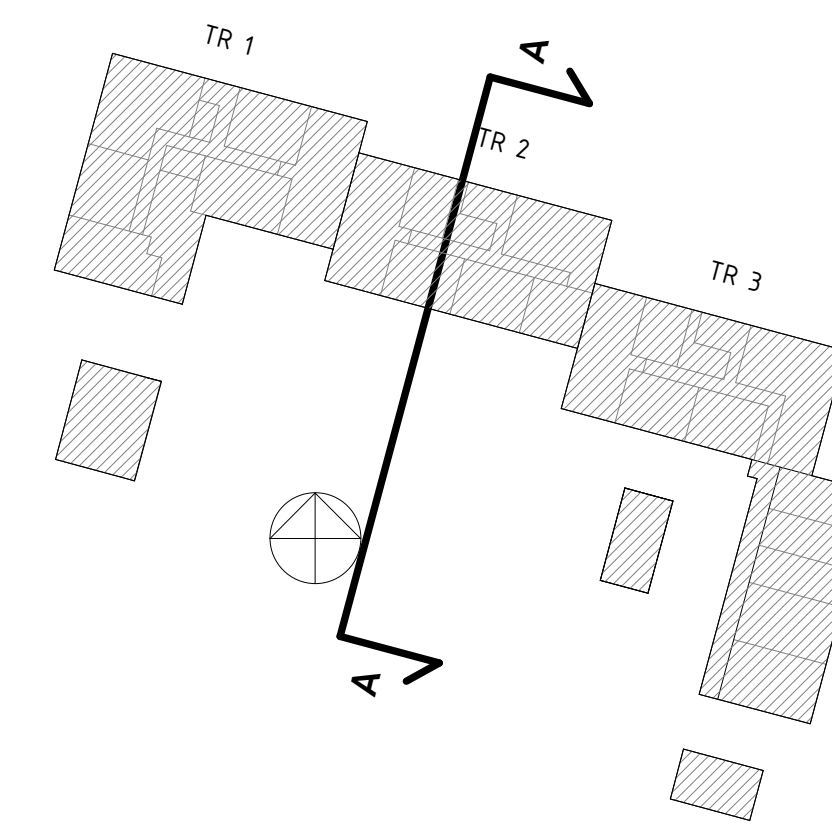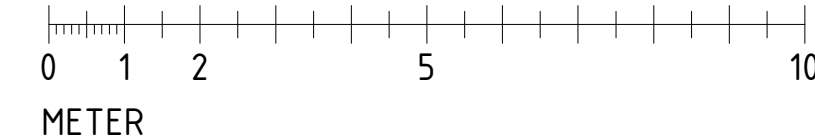

BET	ANDRINGEN AVSER	DATUM	SIGN
-----	-----------------	-------	------

BYGGLOVHANDLING

BROGÅRDEN, BR2

Brogården 20, Alingsås kommun



A	Lindberg Stenberg Arkitekter AB	tel. 08-4068700
K	PE	tel. 010-5160000
VVS	Andersson & Hultmark	tel. 031-7042500
E	Rejlers	tel. 077-1780000
M	Adwice	tel. 0732-329911
BR	Briab	tel. 08-41010250

UPPDRAGS NR	RITADYKONSTR. AV	HANDLÄGGARE
BG04 BR2	FS	FS
DATUM	ANSVARIG	
2021-08-26	Annette Lindberg	

Nybyggnad flerbostadshus
Sektioner
BYGGRÄTT II

SKALA	NUMMER	BET
A1 1:100	A-40.2-2001	
A3 1:200		