


### FÖRKLARINGAR

ALLA MÅTT ÄR I mm OM INGET ANNAT ANGES.  
PLUSHÖJDER I METER.





### FÖRESKRIFTER

### HÄNVISNINGAR

FÖRKLARINGAR, MATERIAL & KULÖR  
SE A-40.0-2001

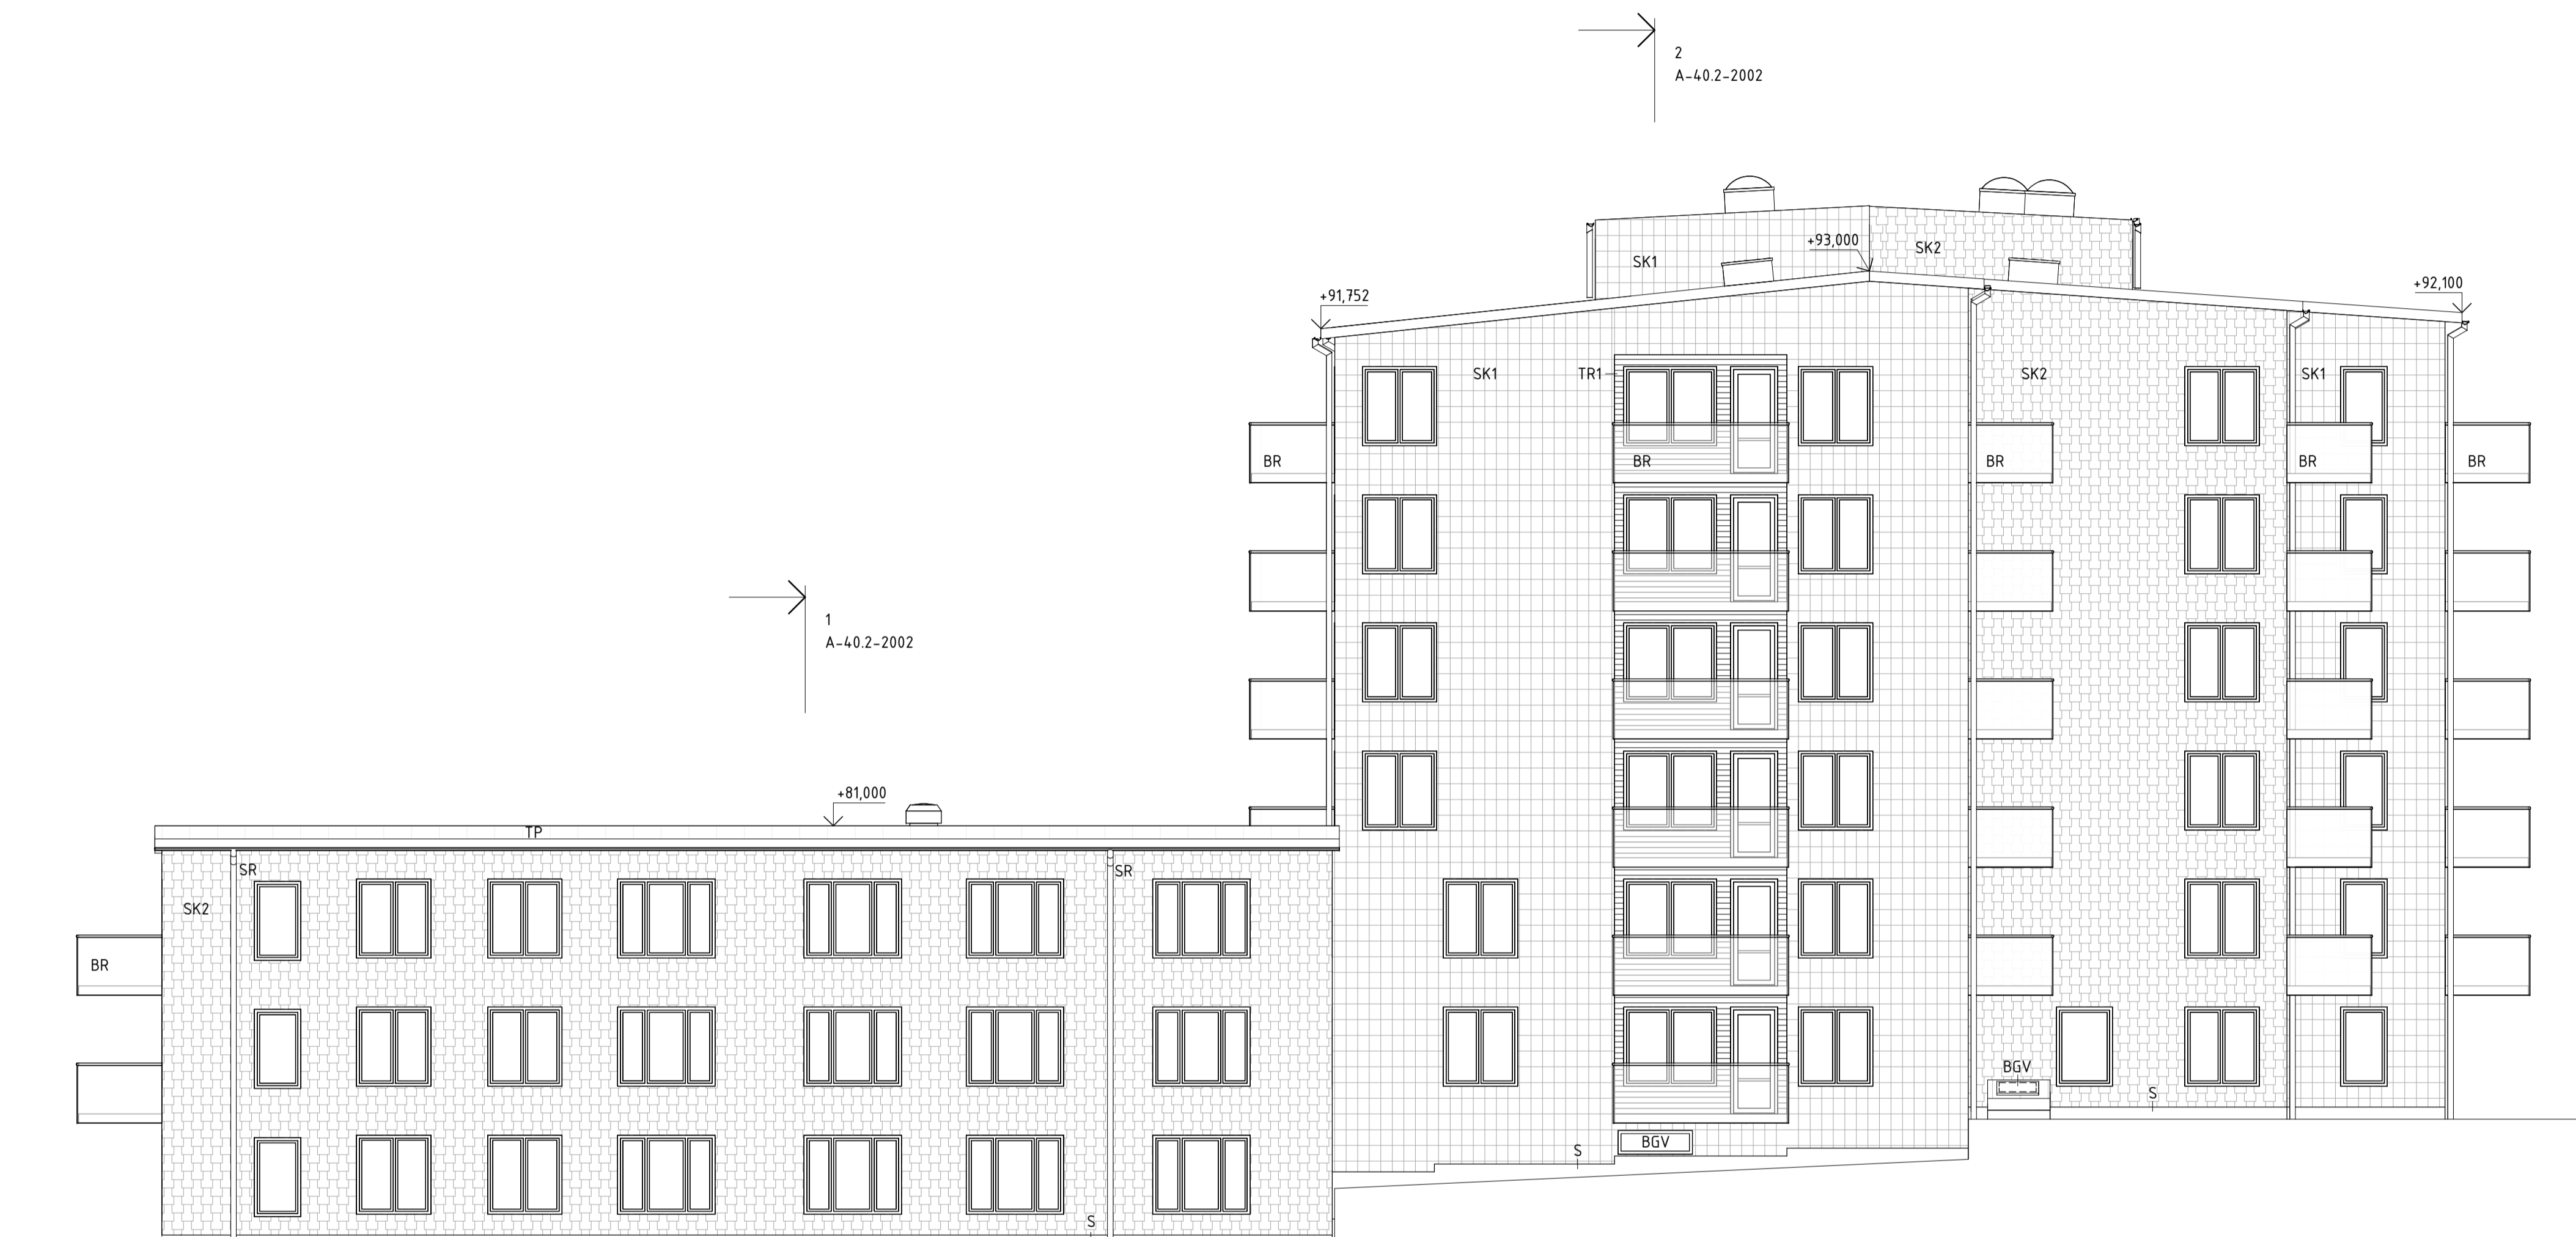

Fasad mot öster

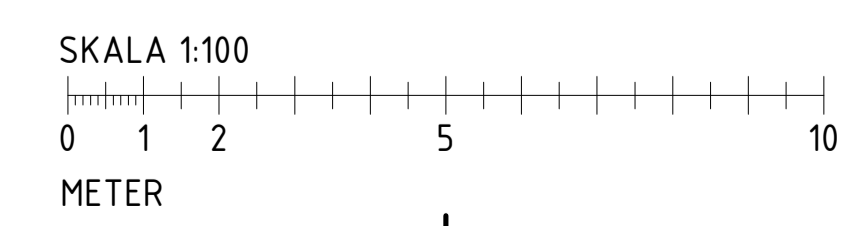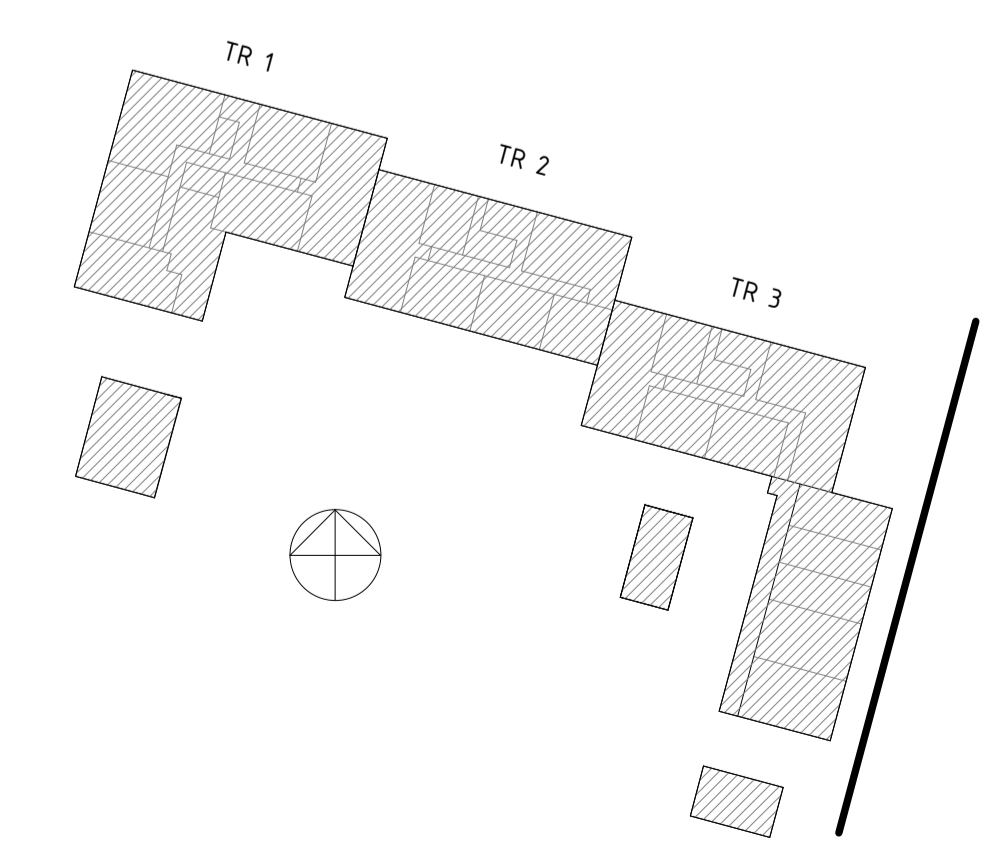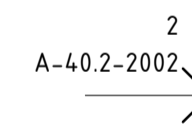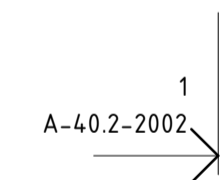

BET	ANDRINGEN AVSER	DATUM	SIGN
<b>BYGGLOVHANDLING</b>			
<b>BROGÅRDEN, BR2</b>			
Brogården 20, Alingsås kommun			
LINDBERG STENBERG ARKITEKTER		<b>BALDER</b>	
✗ A	Lindberg Stenberg Arkitekter AB	tel. 08-4068700	
K	PE	tel. 010-5160000	
	VVS Andersson & Hultmark	tel. 031-7042500	
	E Rejlers	tel. 077-1780000	
	M Adwice	tel. 0732-329911	
	BR Briab	tel. 08-4101250	
UPPROG NR	BR2	RITADYKONSTR. AV	HANDLÄGGARE
BG04		FS	FS
DATUM	ANSVARIG		
2021-08-26	Annette Lindberg		
Nybyggnad flerbostadshus			
Fasad mot öster			
SKALA	NUMMER	BET	
A1 1:100	A-40.3-2002		
A3 1:200			