

## FÖRKLARINGAR


ALLA MÅTT ÄR I mm OM INGET ANNAT ANGES.  
PLUSHÖJDER I METER.

## FÖRESKRIFTER



## HÄNVISNINGAR



SEKTION B (BR2)

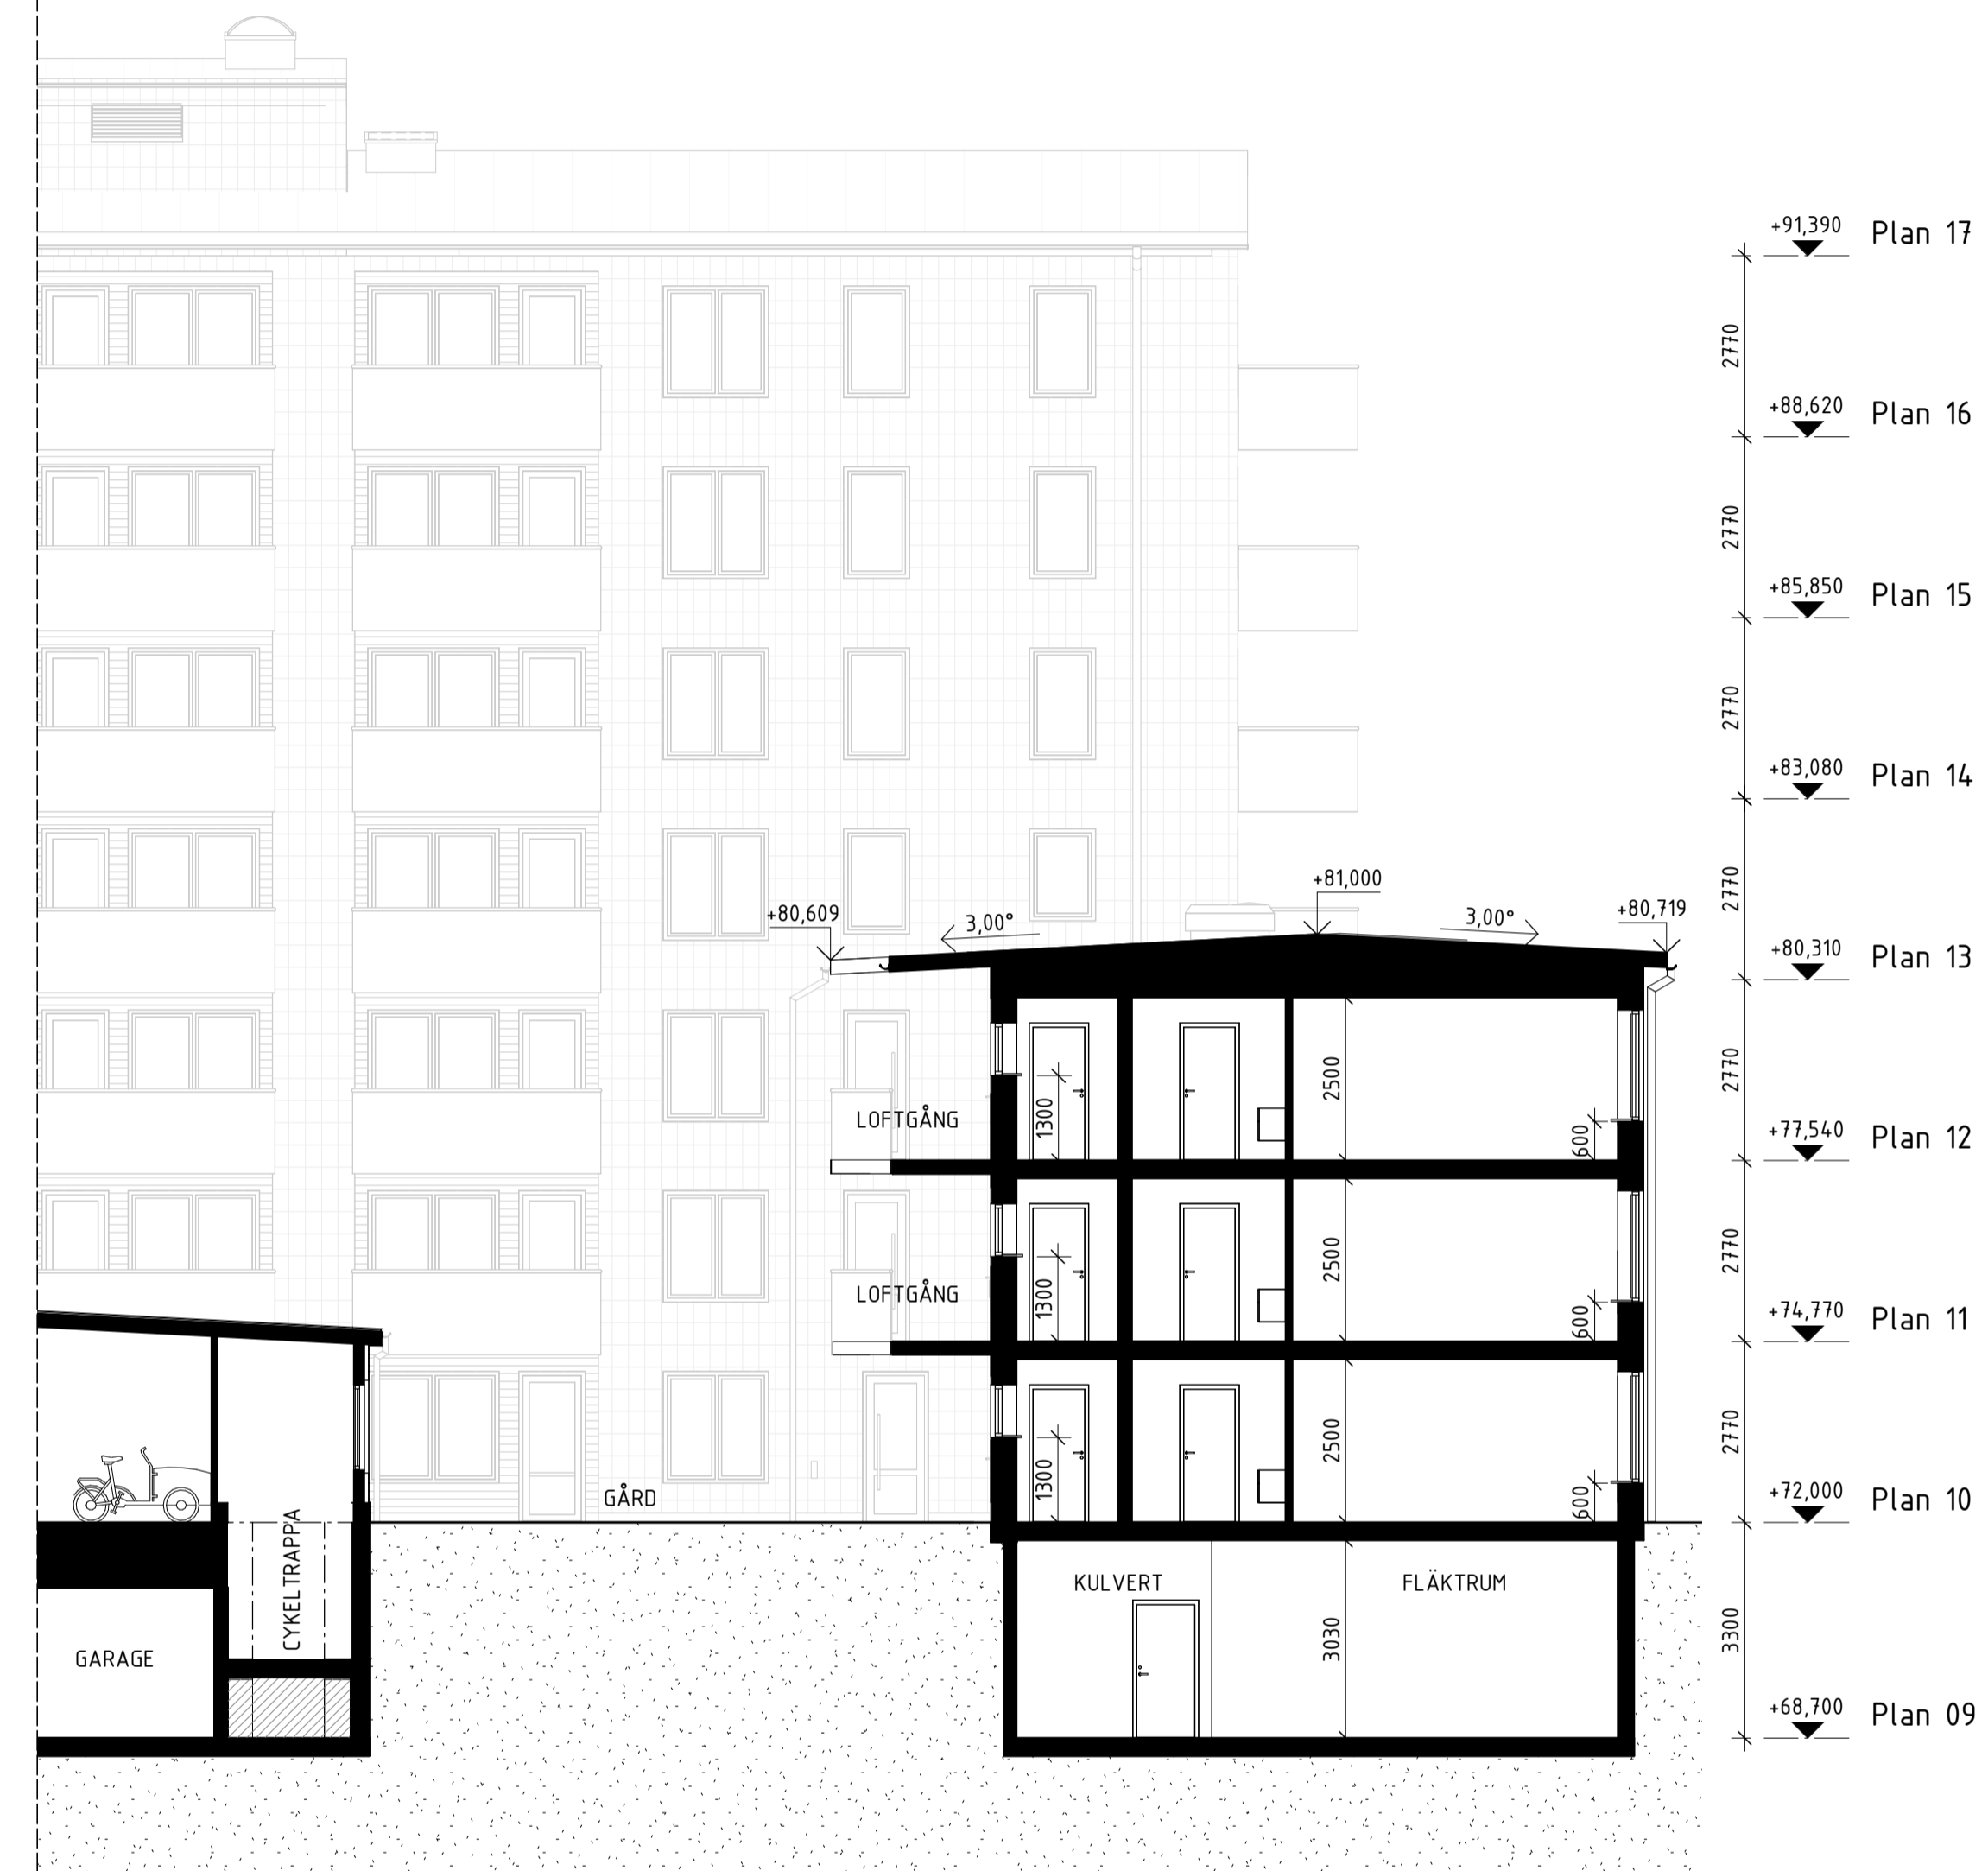

SEKTION C (BR2)

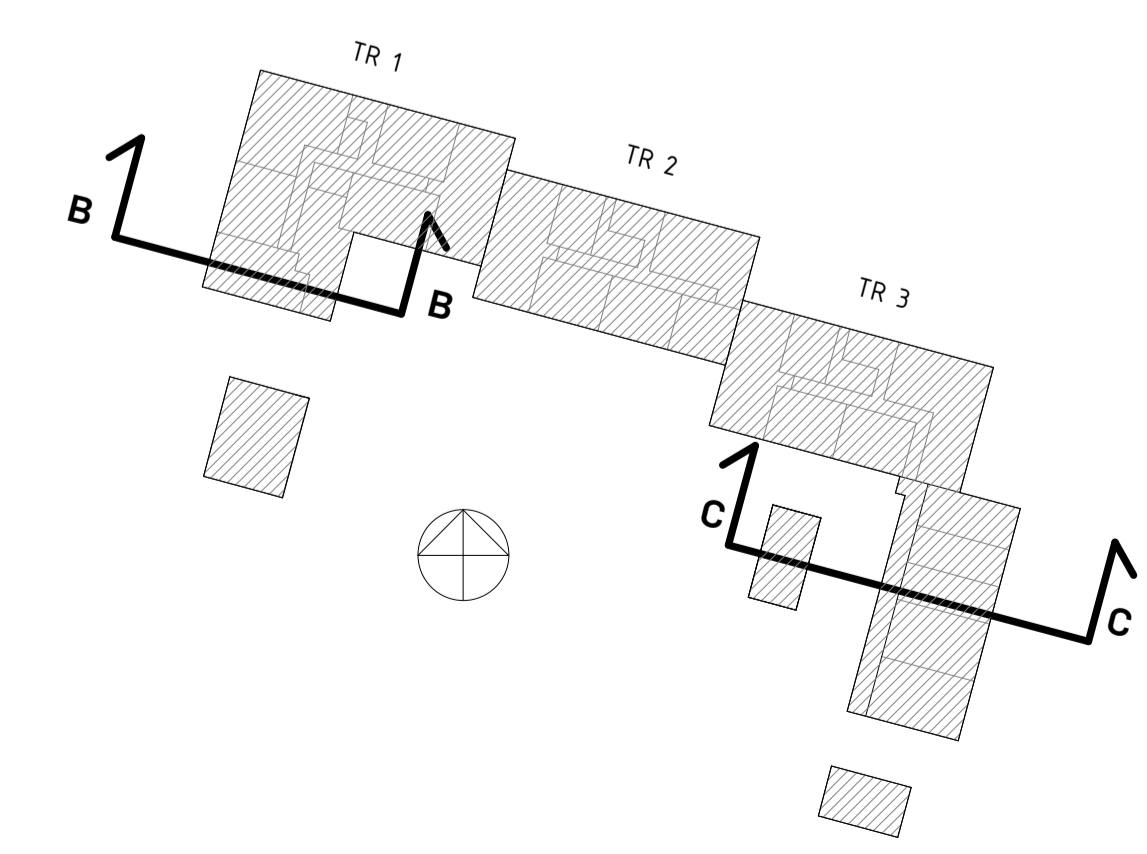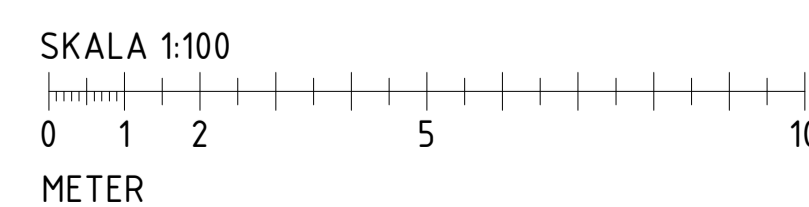

BET	ANDRINGEN AVSER	DATUM	SIGN
<b>BYGGLOVHANDLING</b>			
<b>BROGÅRDEN, BR2</b>			
Brogården 20, Alingsås kommun			
LINDBERG STENBERG ARKITEKTER		BAL DER	
A	Lindberg Stenberg Arkitekter AB	tel. 08-4068700	
K	PE	tel. 010-5160000	
	VVS Andersson & Hultmark	tel. 031-7042500	
	E Rejlers	tel. 077-1780000	
	M Adwice	tel. 0732-329911	
	BR Briab	tel. 08-41010250	
UPPROG NR	RITADYKONSTR. AV	HANDLÄGGARE	
BG04 BR2	FS	FS	
DATUM	ANSVARIG		
2021-08-26	Annette Lindberg		
Nybyggnad flerbostadshus Sektioner			
SKALA	NUMMER	BET	
A1 1:100 A3 1:200	A-40.2-2002		