












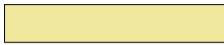




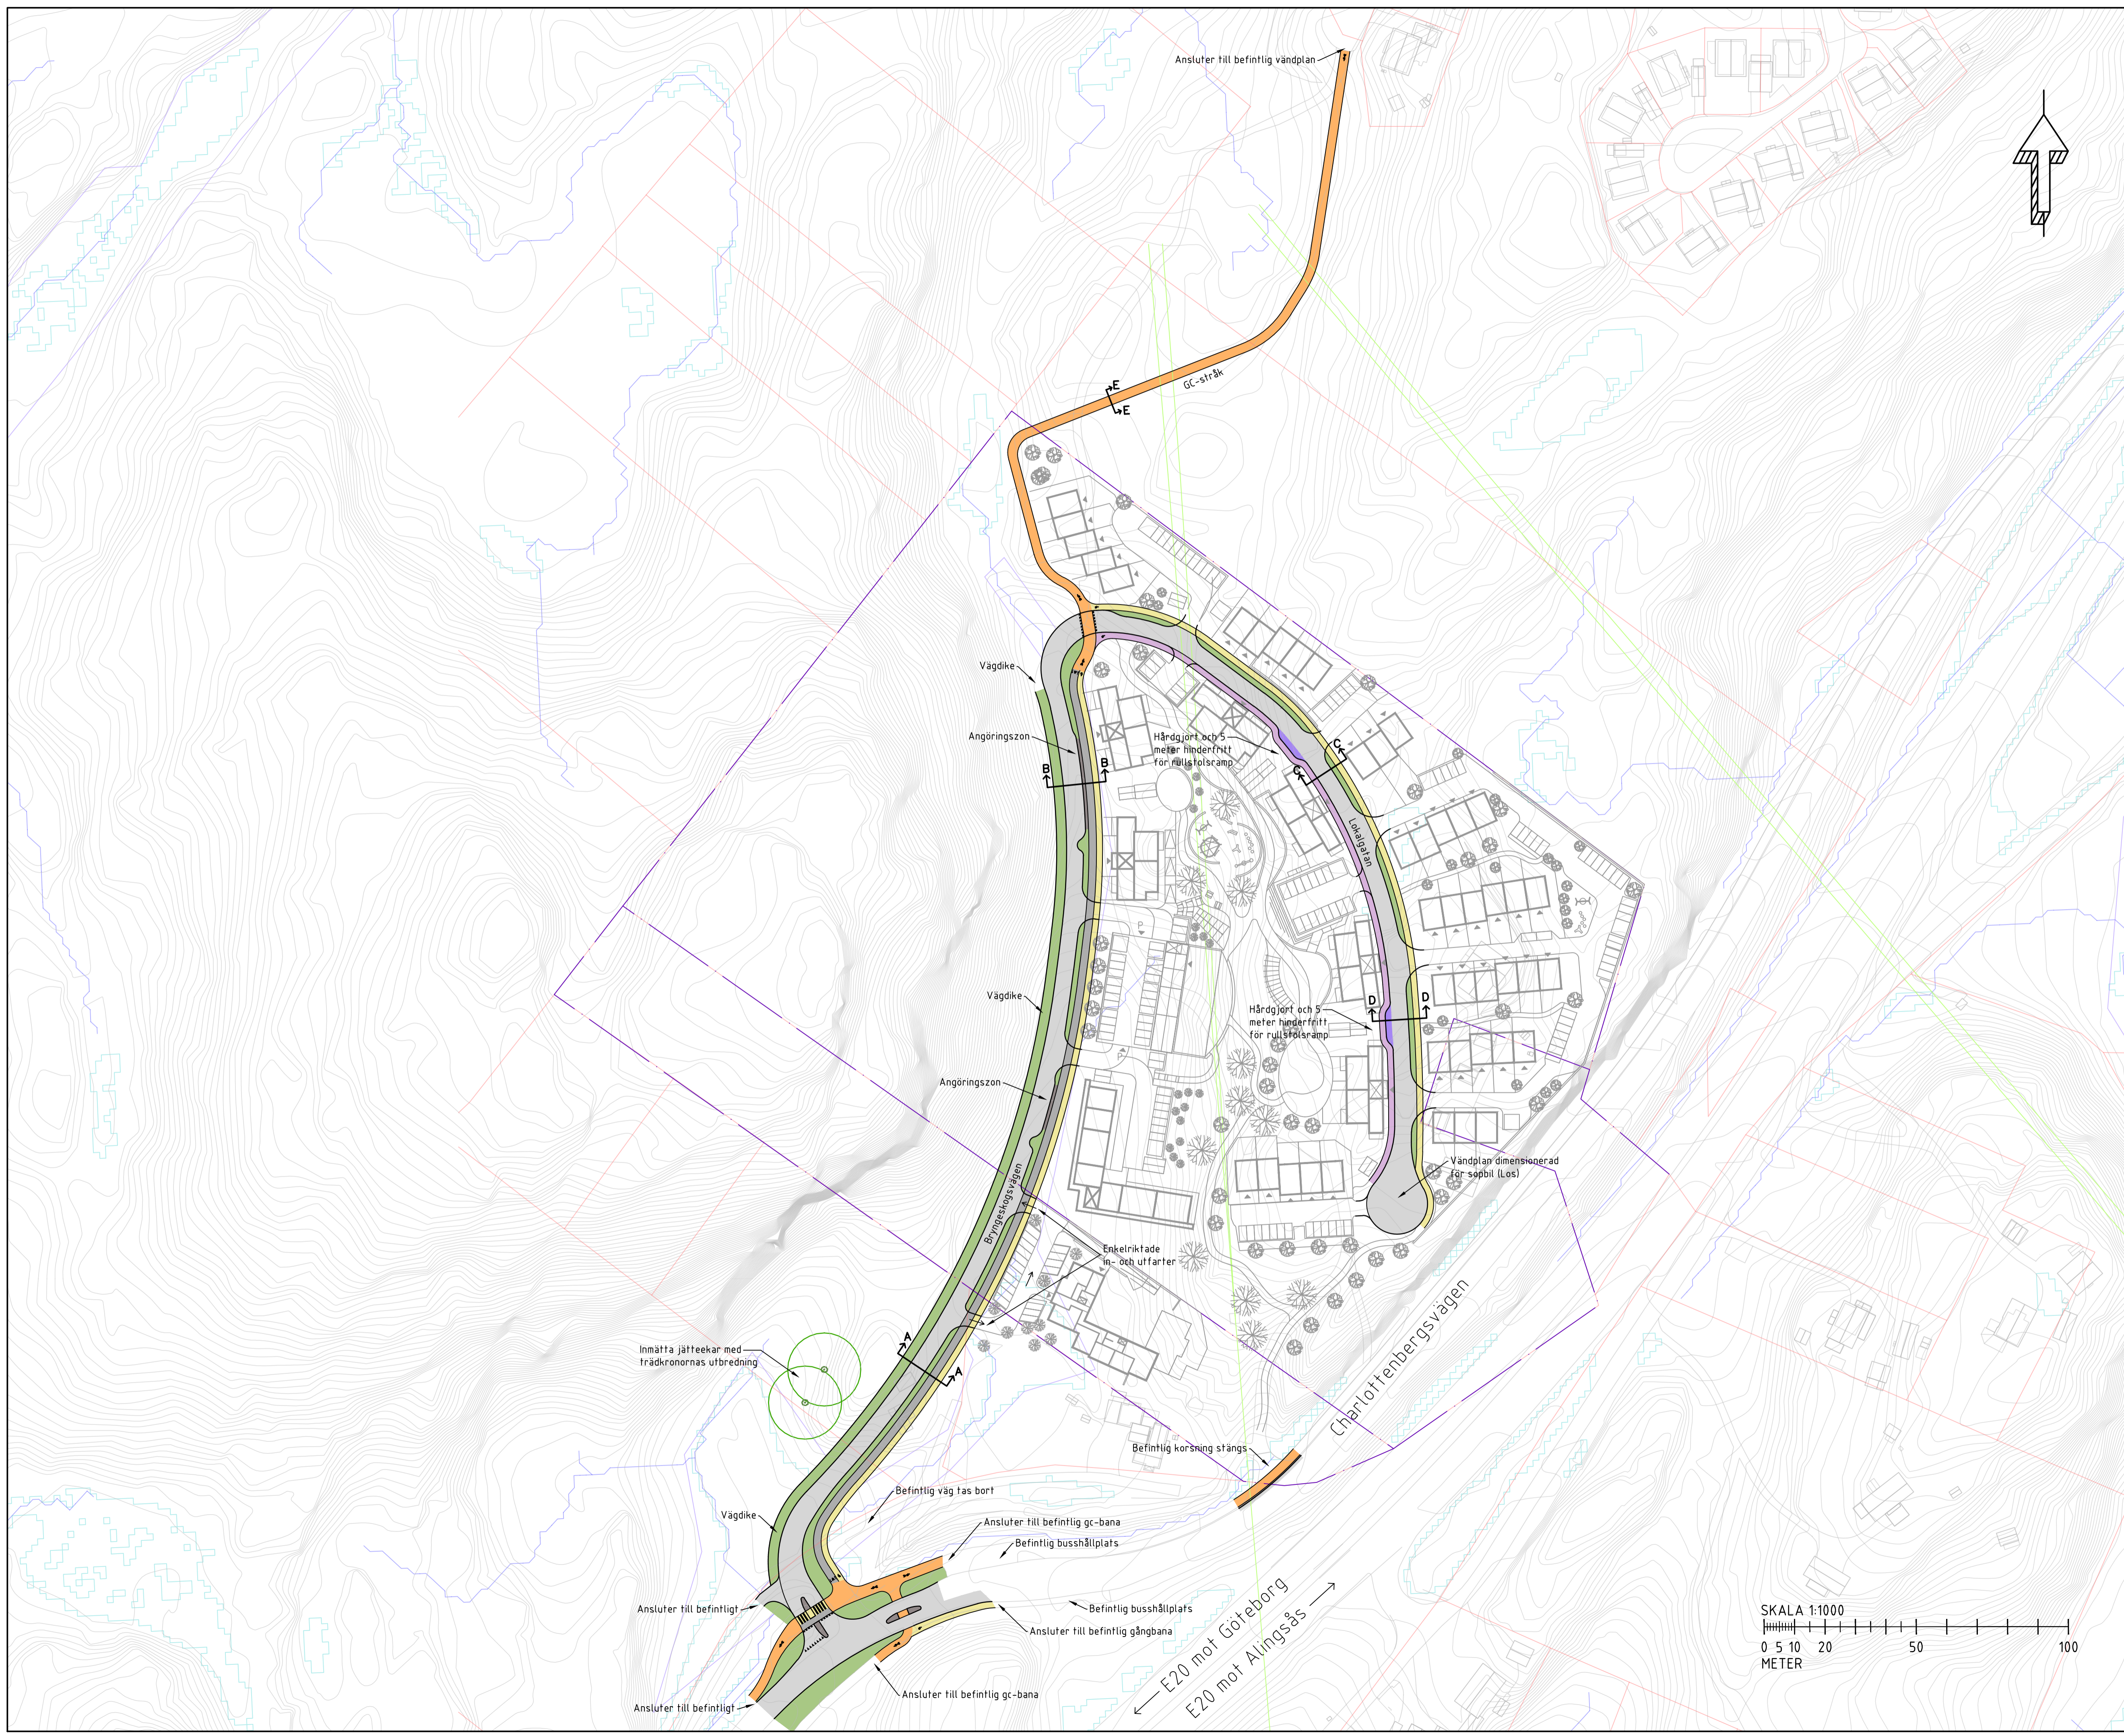
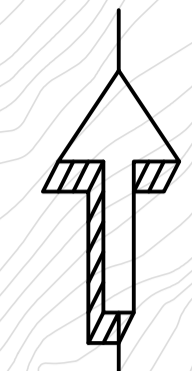


TECKENFÖRKLARING

-  Ny kantlinje körbana
-  Ny kantlinje gång & cykel
-  Ny gångbana
-  Ny cykelbana
-  Ny komb. gång- & cykelbana
-  Ny körbana
-  Ny grönyta
-  Ny refug, sidoremsa, övrigt
-  Ny gångbana (kvartermärkt)
-  Ny PRH (kvartermärkt)

-  Grundkarta
-  Fastighetsgräns
-  Detaljplanegräns
-  Planerad exploatering

-  Avrinningsväg
-  Skyfallsyta
-  Instängt område
-  Kraftledning



BET	ANT	ANDRINGS AVSER	SIGN	DATUM
UNDERLAG TILL GRANSKNINGSHANDLING				
ALINGSÅS KOMMUN				
				
UPPDRAG NR 30019476	RITAD/KONSTR. AV P JÖRGENSEN	HANDLÄGGARE P JÖRGENSEN		
DATUM 2023-02-03	GRANSKAD AV Å KINELL	ANSVARIG C PARLBÄCK		
DP Bostäder vid Bryngeskogsvägen Bryngeskogsvägen, Lokalgränd och gång- och cykelstråket Översiktsplan				
FORMAT/SKALA A1/1:1000 A3/1:2000	NUMMER 30019476-P01	BET		

